



Luogo: **- COMUNE DI CREMA -**
VIA CAPERGNANICA n° 17

Progetto: **PIANO DI RECUPERO "CASCINA TORCHIO Unità Urbanistica n° 57"**
per
Opere di Risanamento Conservativo

Richiedente:
Sig. FRANCESCO BARBAGLIO
Via Capergnanica n° 17 - Crema

Progettista:
Dott. Arch. GIUSEPPE SCARRI
Via C. Urbino n. 52 - Crema

Oggetto: **STATO DI PROGETTO**
PLANIMETRIA GENERALE -PIANTE
PLANIMETRIA INDIVIDUAZIONE UNITA' MINIME DI INTERVENTO

Scala:
1:200


Tavola n. 06	Data: 27/08/2019	Aggiornamento: 16/12/2019	Note:
------------------------	---------------------	------------------------------	-------

STUDIO DI ARCHITETTURA - SCARRI Dott. Arch. GIUSEPPE 26013 Crema, via C.Urbino 52 tel. 0373/86084





STATO DI PROGETTO


PLANIMETRIA INDIVIDUAZIONE UNITA' MINIME DI INTERVENTO

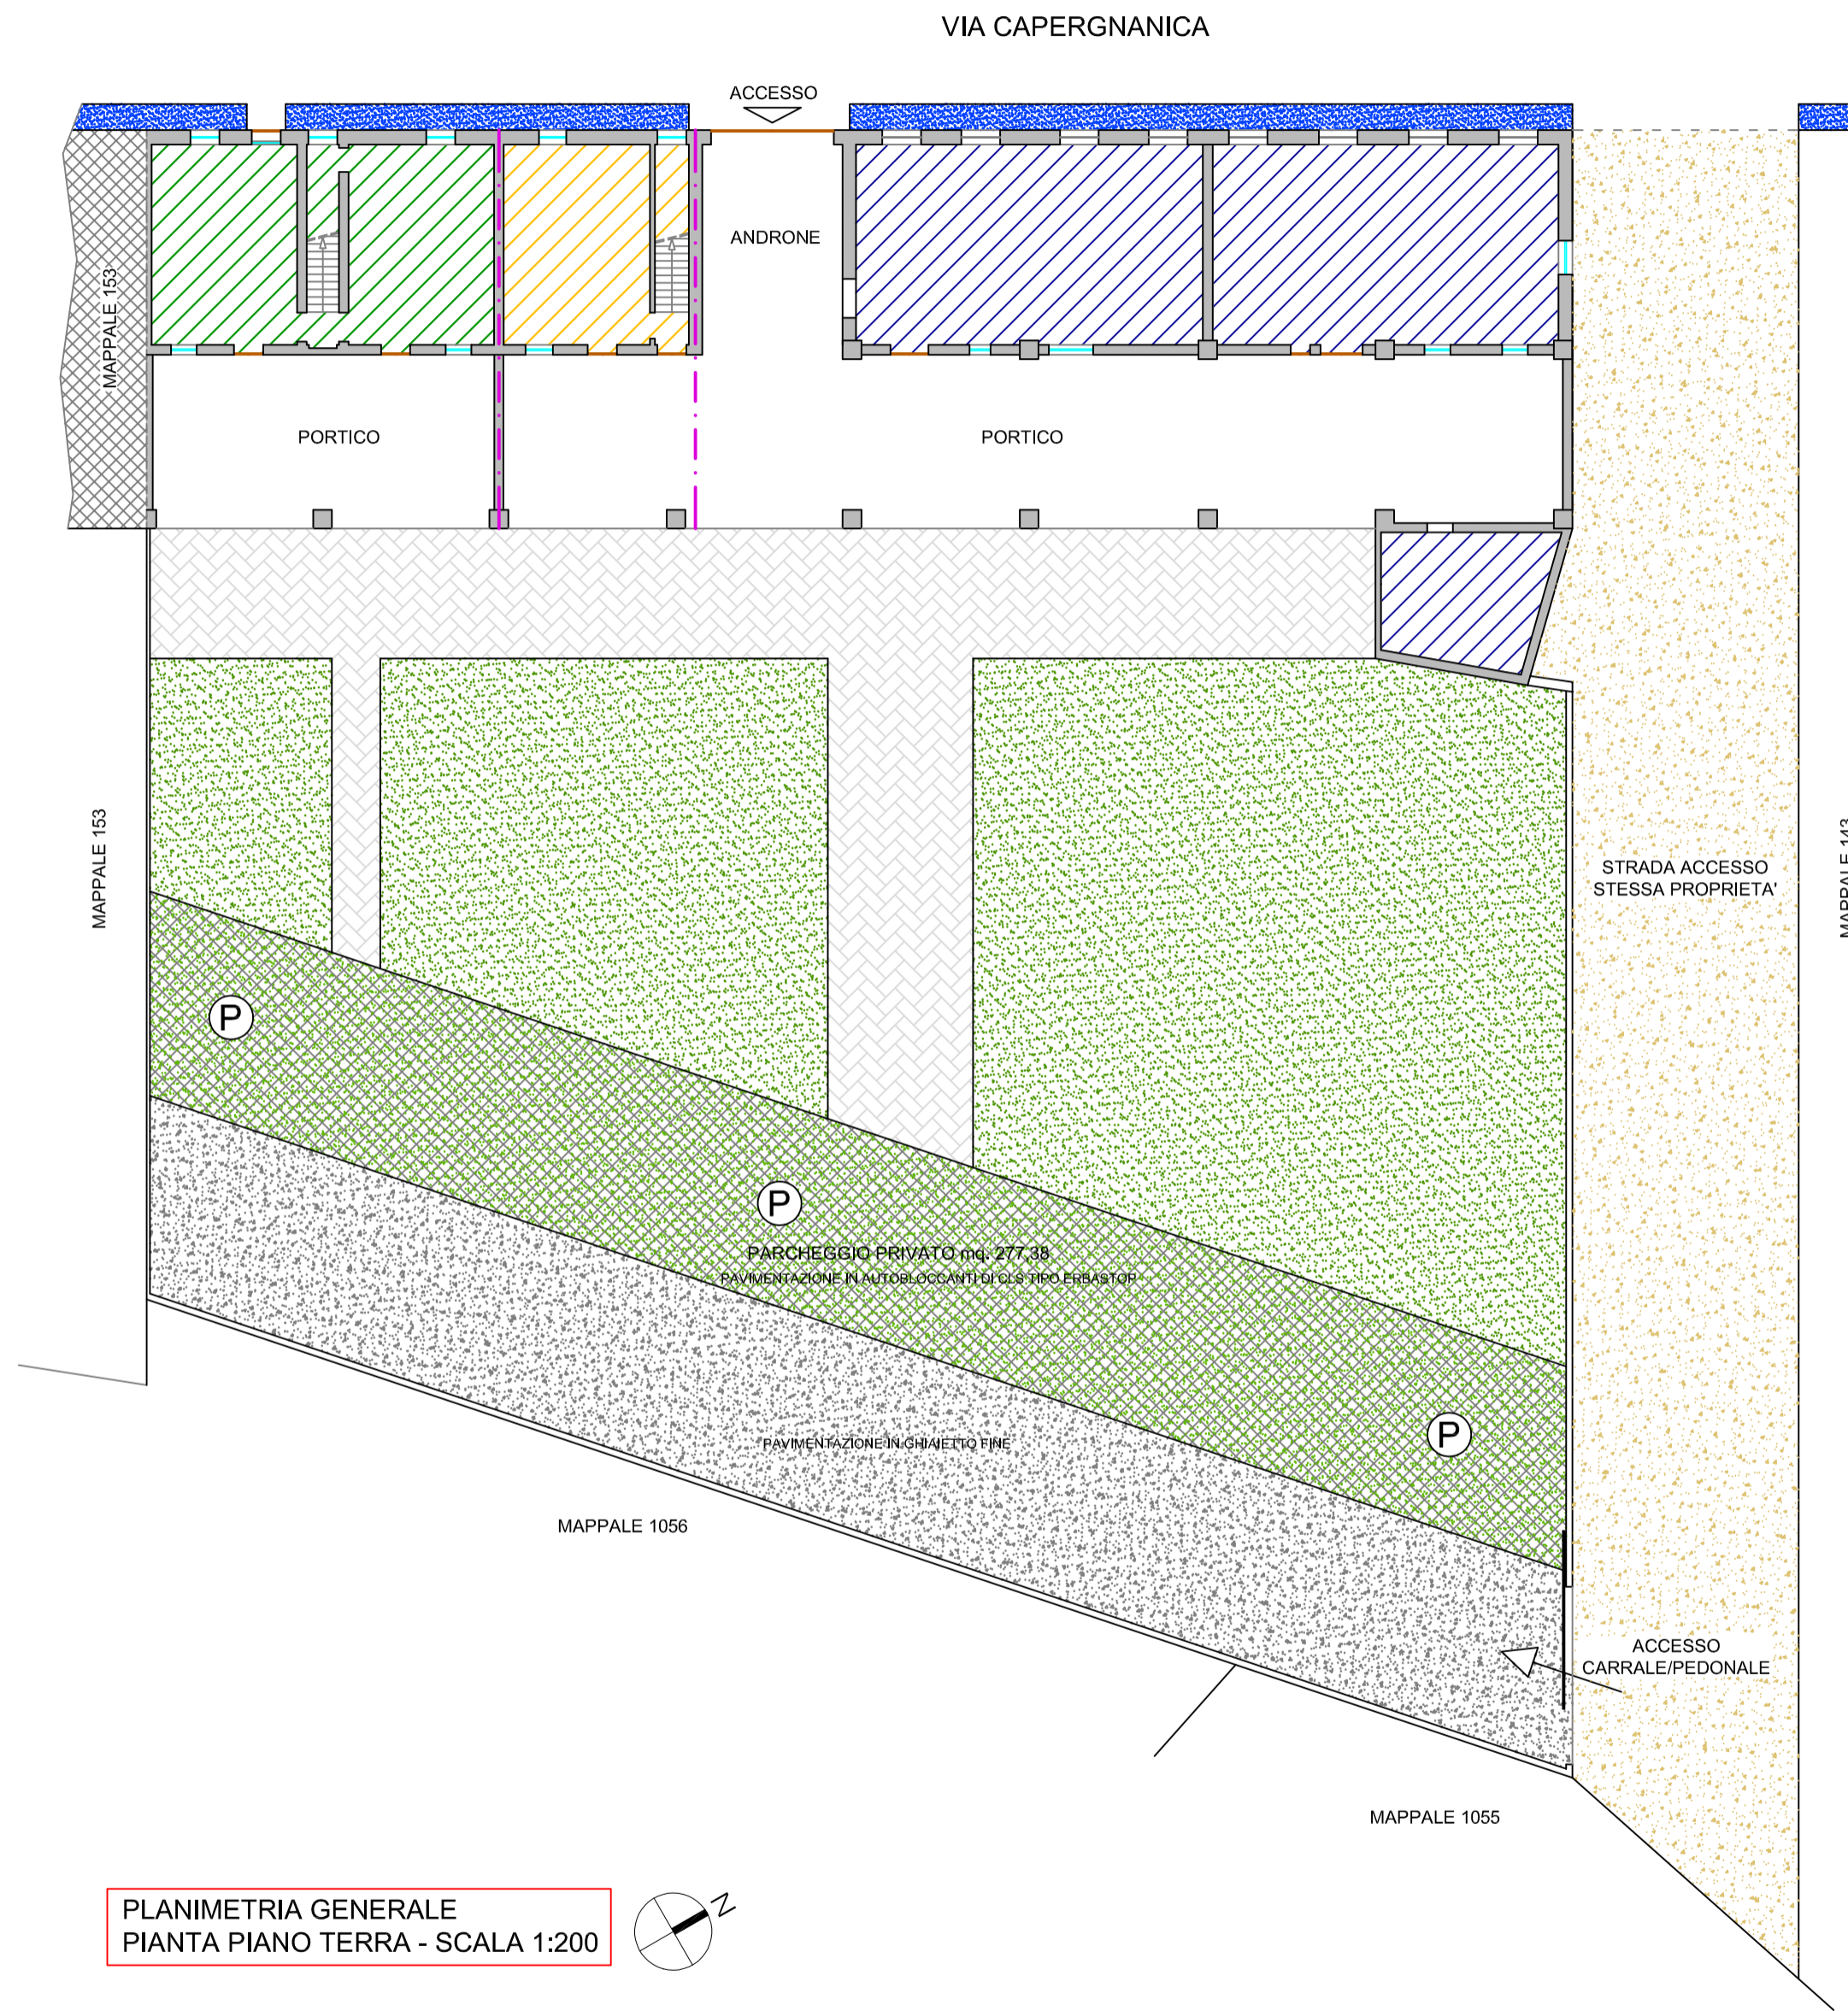

PLANIMETRIA GENERALE
PIANTA PIANO TERRA - SCALA 1:200

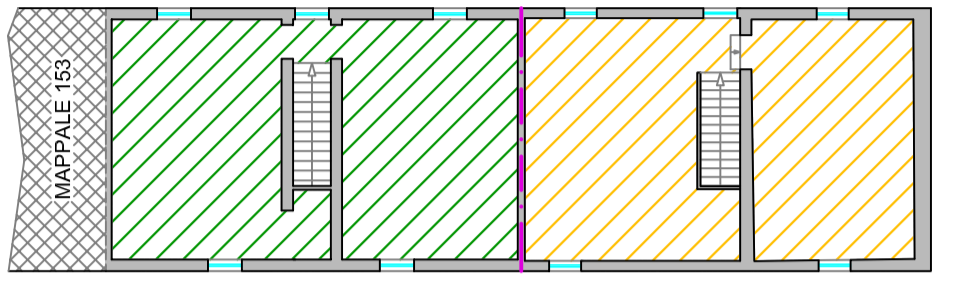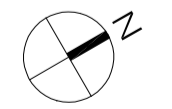

PIANTA PIANO SECONDO - SCALA 1:200

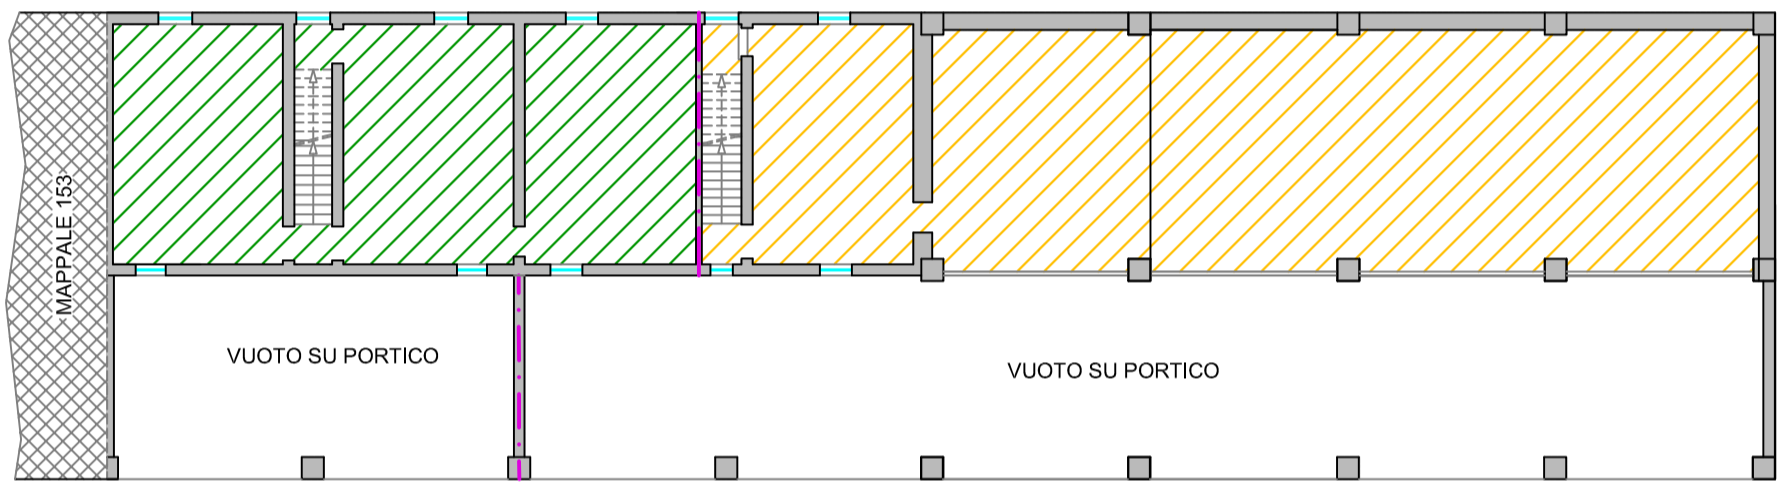

PIANTA PIANO PRIMO - SCALA 1:200

LEGENDA:

- STRADA DI ACCESSO**
PAVIMENTAZIONE IN GHIAIA COMPATTATA MQ 381,73
- SPAZIO DI MANOVRA**
PAVIMENTAZIONE IN GHIAIETTO FINE MQ 267,83
- PARCHEGGIO PRIVATO**
PAVIMENTAZIONE IN AUTOBLOCCANTI DI CLS TIPO ERBASTOP MQ 277,38
- GIARDINO**
PAVIMENTAZIONE IN COLTRE ERBOSA MQ 553,38
- CORTILE - PERCORSI PEDONALI**
PAVIMENTAZIONE IN AUTOBLOCCANTI DI CLS MQ 233,97

- U.M.I.1** DESTINAZIONE D'USO PREVISTA
A1 - RESIDENZA: abitazioni e relativi accessori
- U.M.I.2** DESTINAZIONE D'USO PREVISTE:
A3 - ATTIVITA' TERZIARIA E DIREZIONALE
A4 - ESERCIZIO DI VICINATO
A5 - ARTIGIANATO DI SERVIZIO
- U.M.I.3**
A6 - PUBBLICI SERVIZI
A7 - ATTIVITA' ALBERGHIERE

LEGENDA:

- PARCHEGGIO PRIVATO mq. 277.38**
VOL. RES. mc 782,91 + VOL. ALTRE DESTIN. mc 1.391,43 = mc 2.174,34
VOLUME DI PROGETTO mc. 2.174,34 x 10% = mc. 217,43 < di mq. 277,38