



CALCOLO SLP E VOLUME - STATO DI FATTO

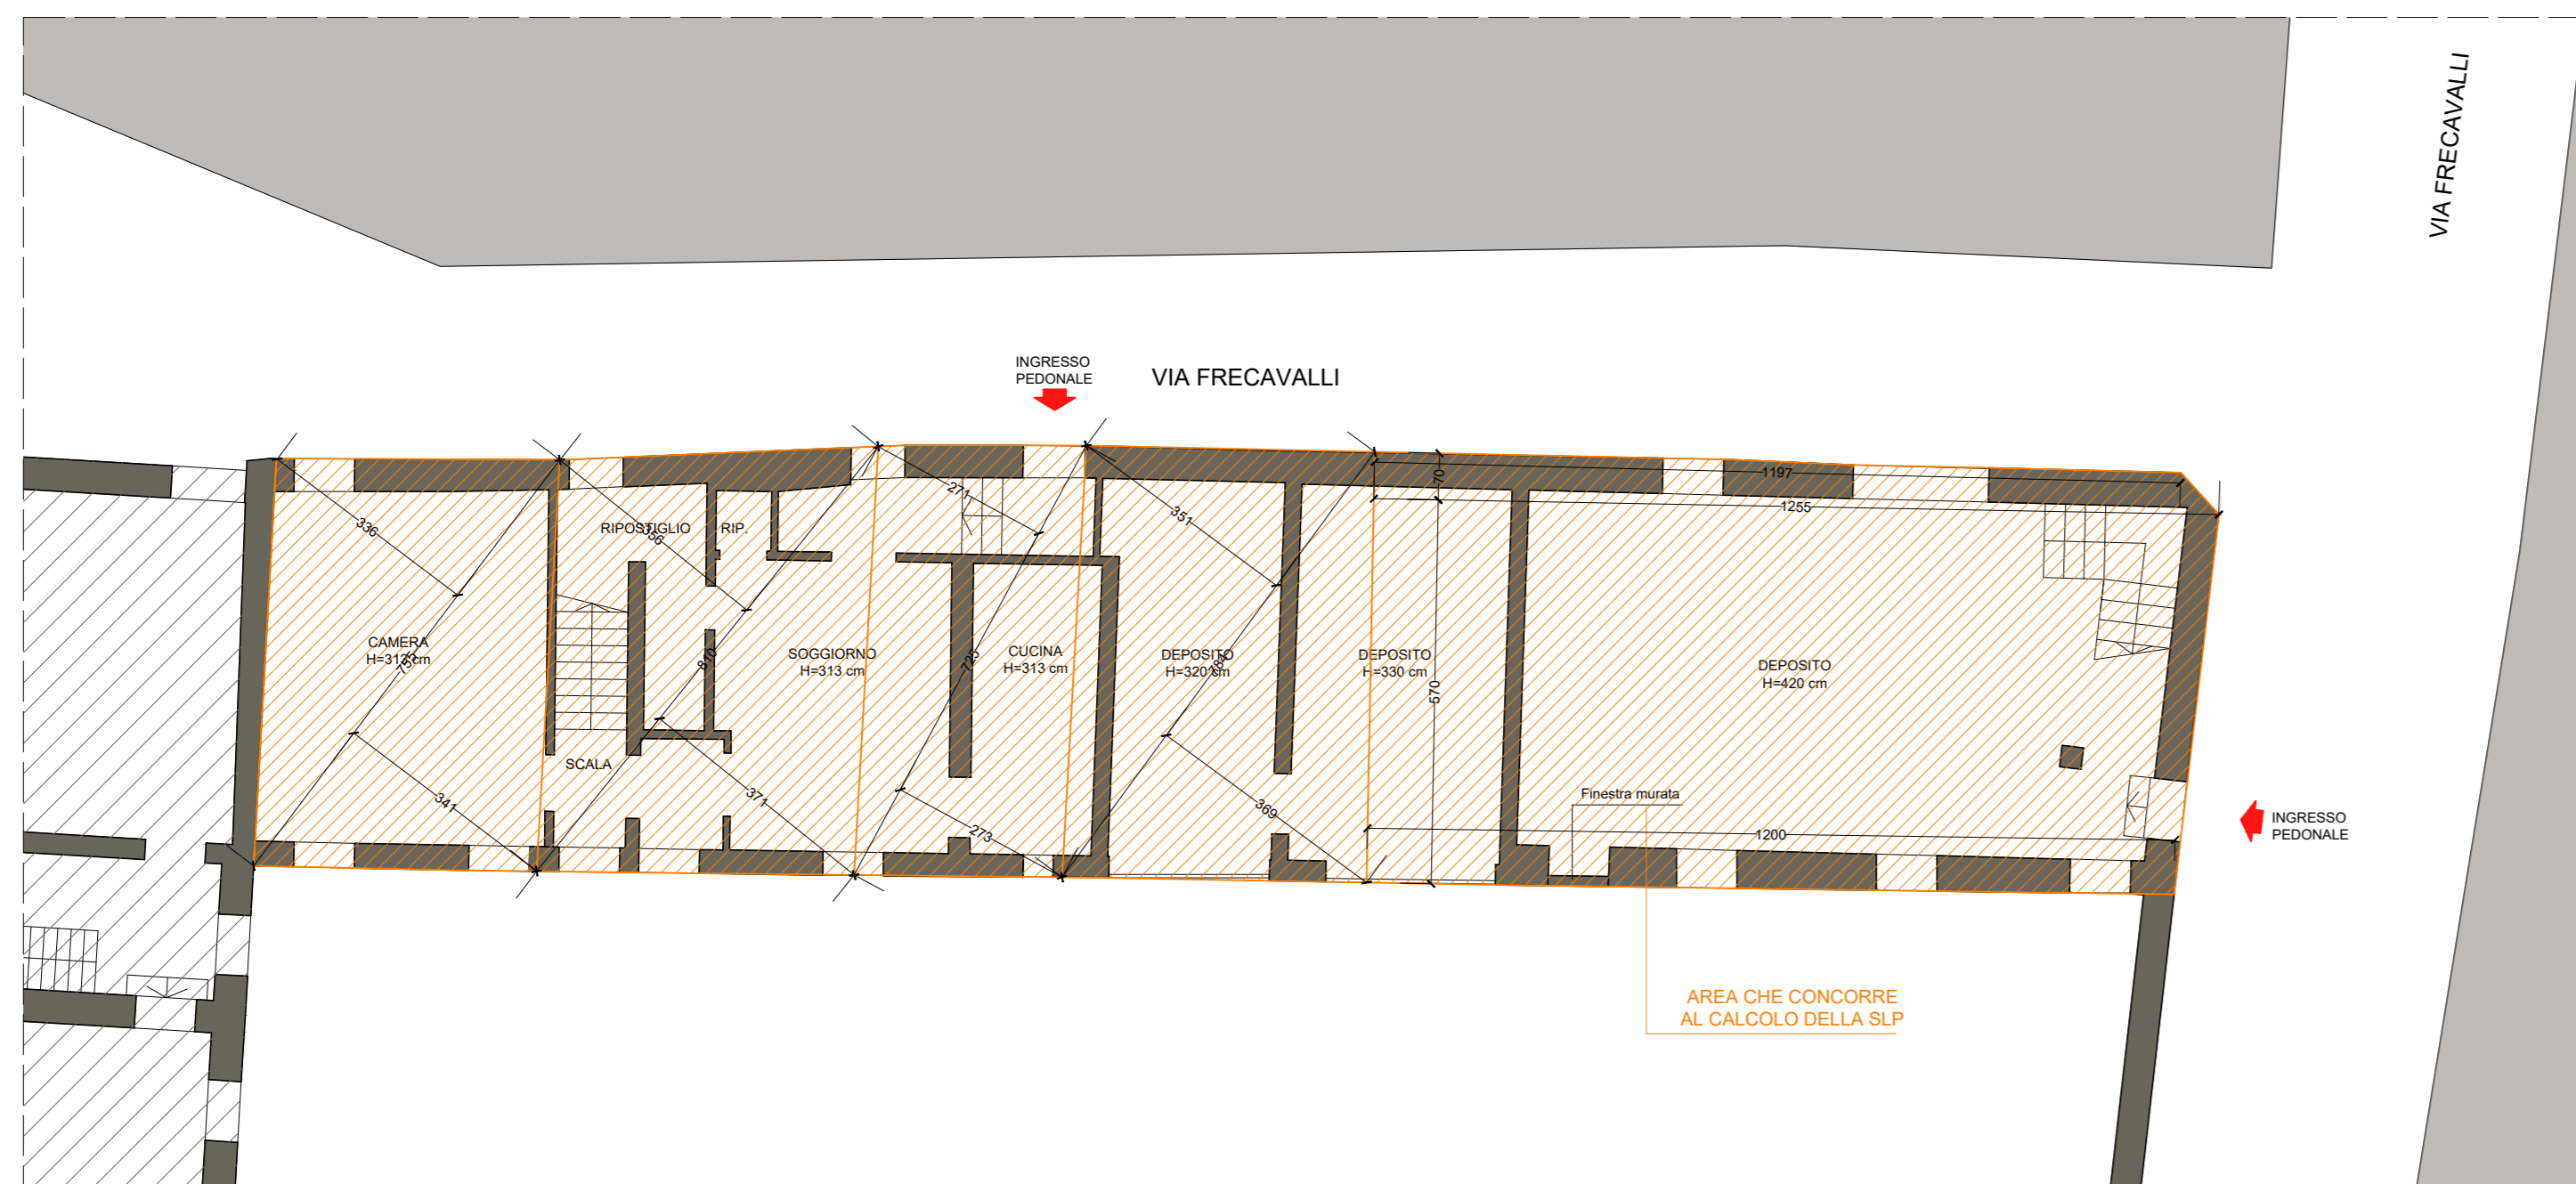


PIANTA PIANO TERRA STATO DI FATTO

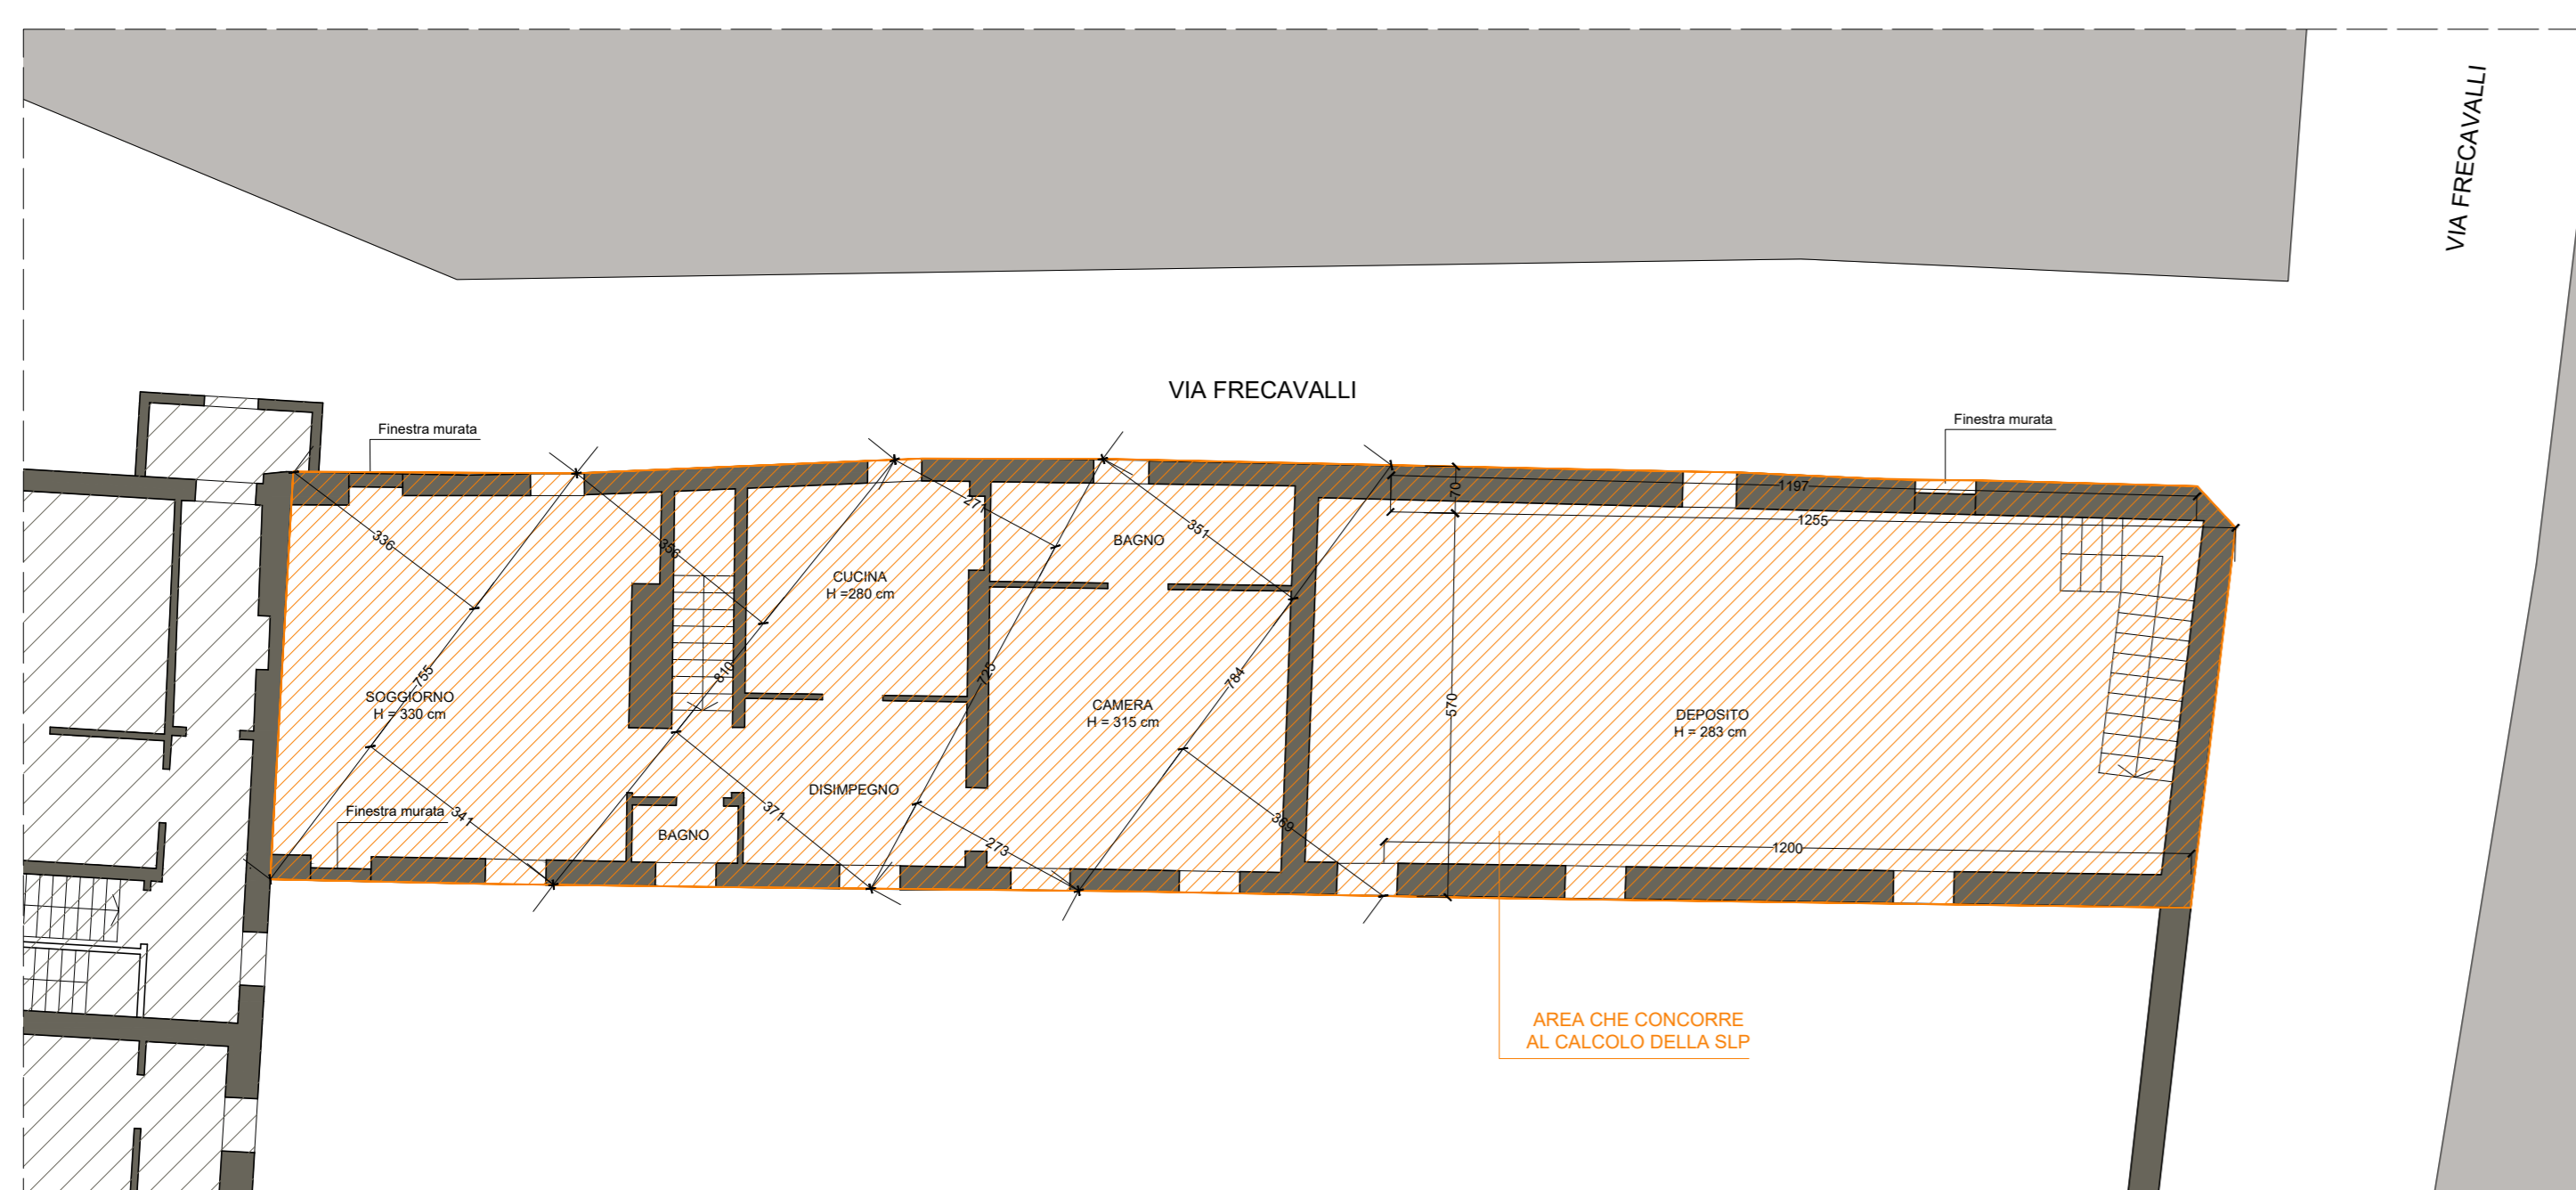


PIANTA PIANO PRIMO STATO DI FATTO

CALCOLO SLP E VOLUME STATO DI FATTO						
	DIMENSIONI			SLP mq	ALTEZZA VIRTUALE m	VOLUME mc
	B	+ b	x H / n = mq			
PIANO TERRA	7,55	x	3,36 / 2 = 12,68	181,49	3,00	544,48
	7,55	x	3,41 / 2 = 12,87			
	8,10	x	3,56 / 2 = 14,42			
	8,10	x	3,71 / 2 = 15,03			
	7,25	x	2,71 / 2 = 9,82			
	7,25	x	2,73 / 2 = 9,90			
	7,84	x	3,51 / 2 = 13,76			
	7,84	x	3,69 / 2 = 14,46			
PIANO PRIMO	12,55	x	5,70 / 2 = 69,97	181,49	3,00	544,48
	12,55	x	0,70 / 2 = 8,58			
	7,55	x	3,36 / 2 = 12,68			
	7,55	x	3,41 / 2 = 12,87			
	8,10	x	3,56 / 2 = 14,42			
	8,10	x	3,71 / 2 = 15,03			
TOTALE SLP				362,99	TOTALE VOLUME	1088,96

CALCOLO SLP E VOLUME - STATO DI PROGETTO

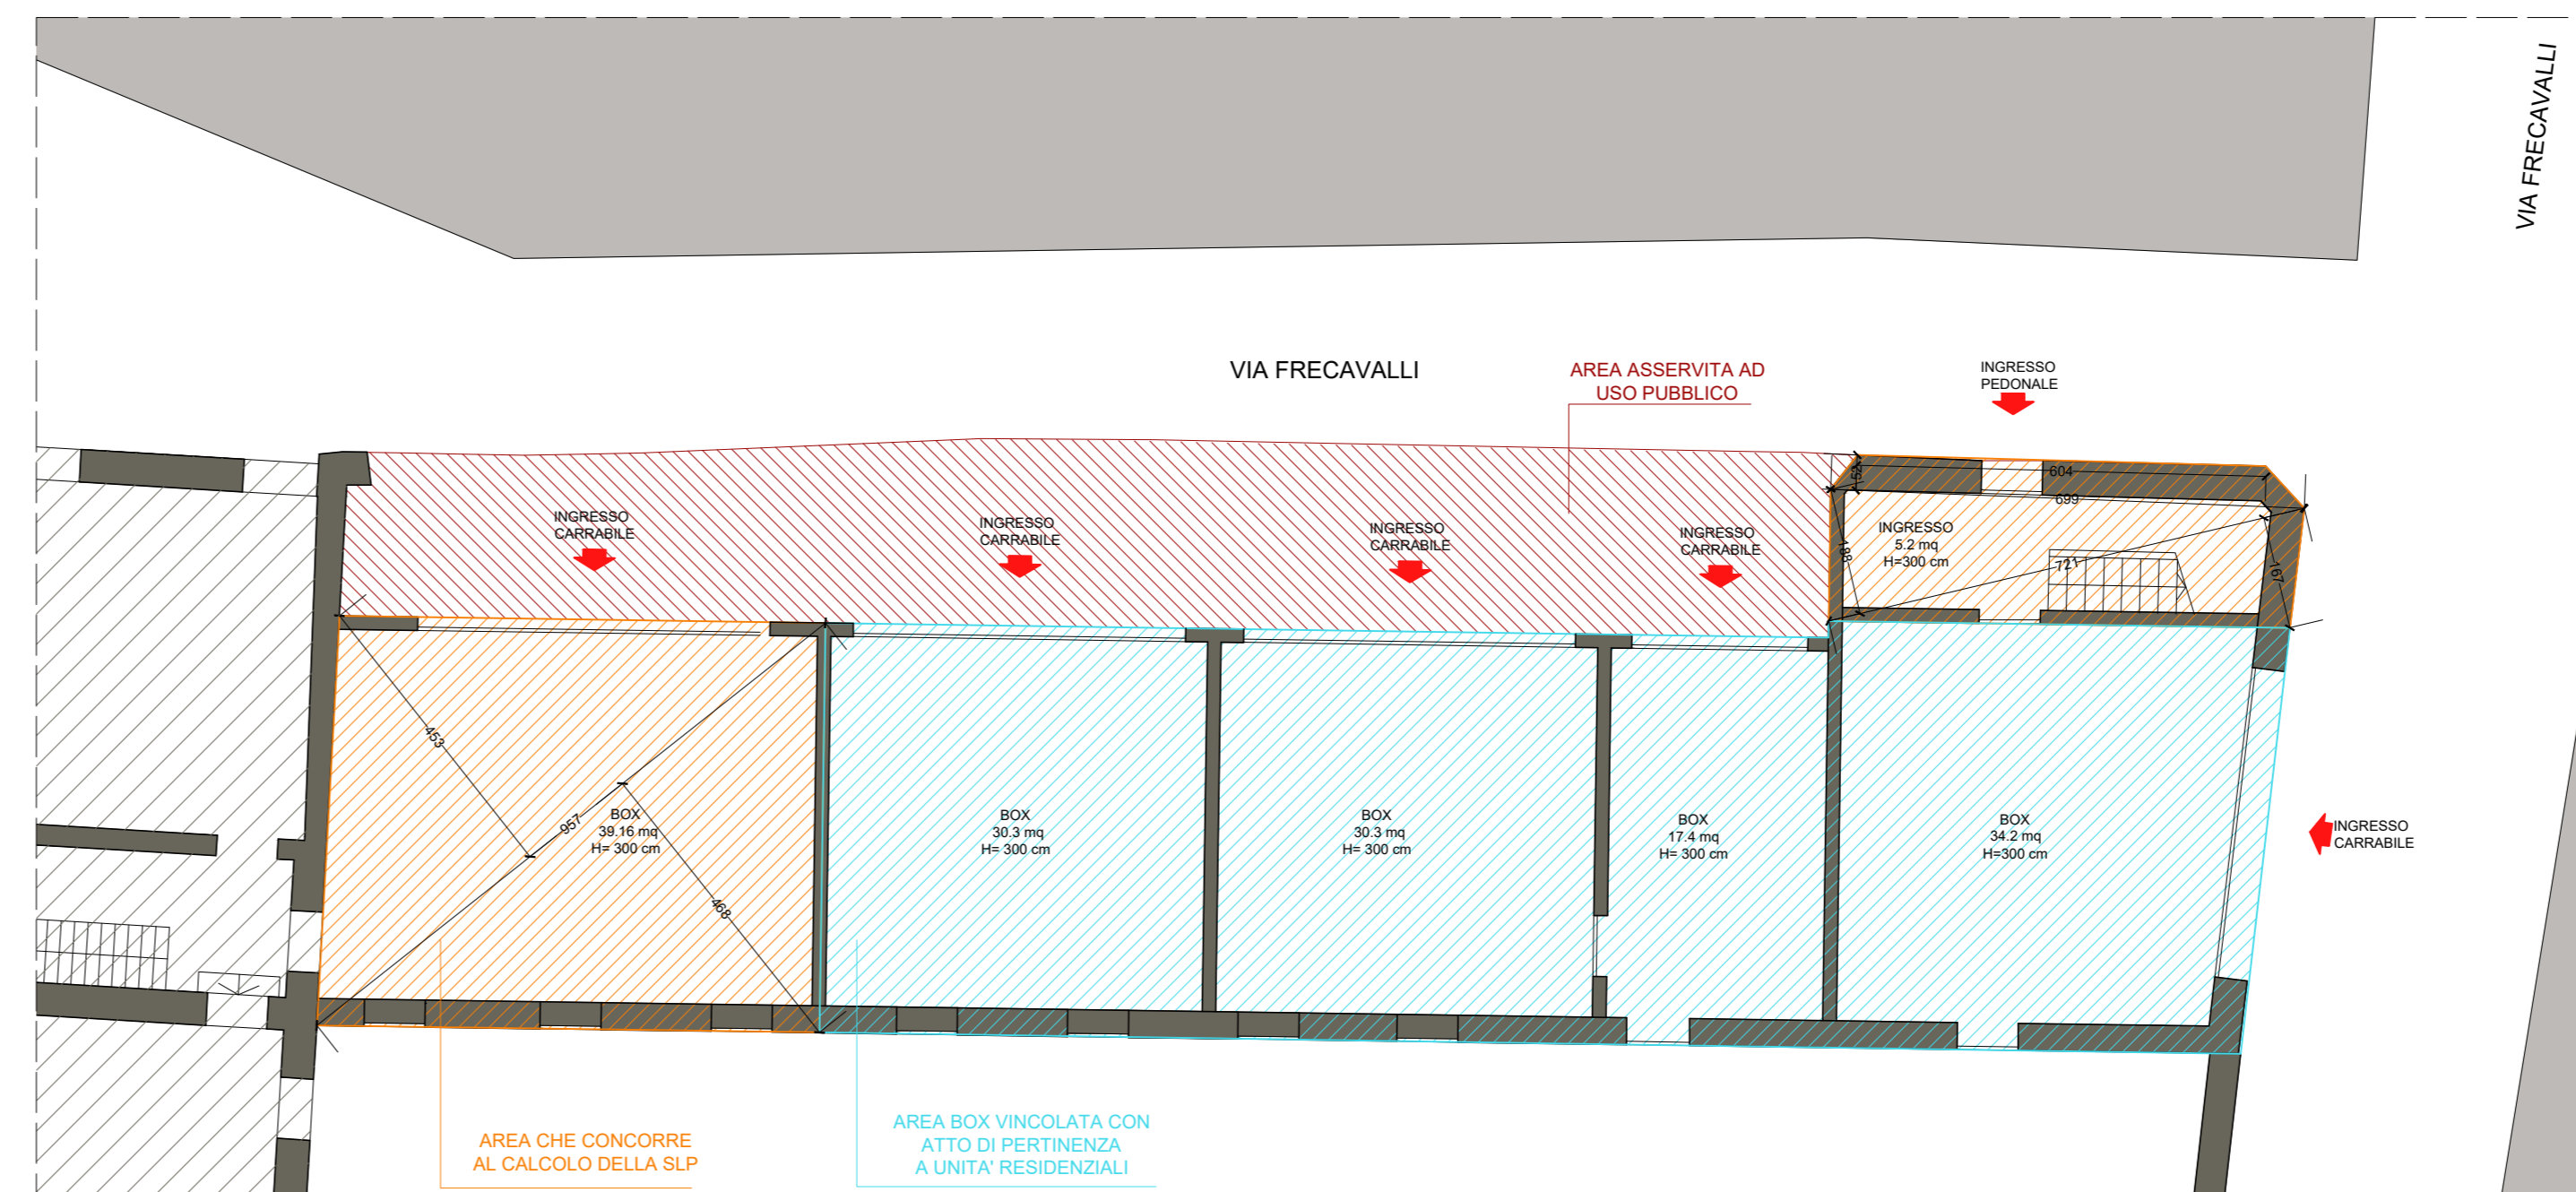


PIANTA PIANO TERRA STATO DI PROGETTO

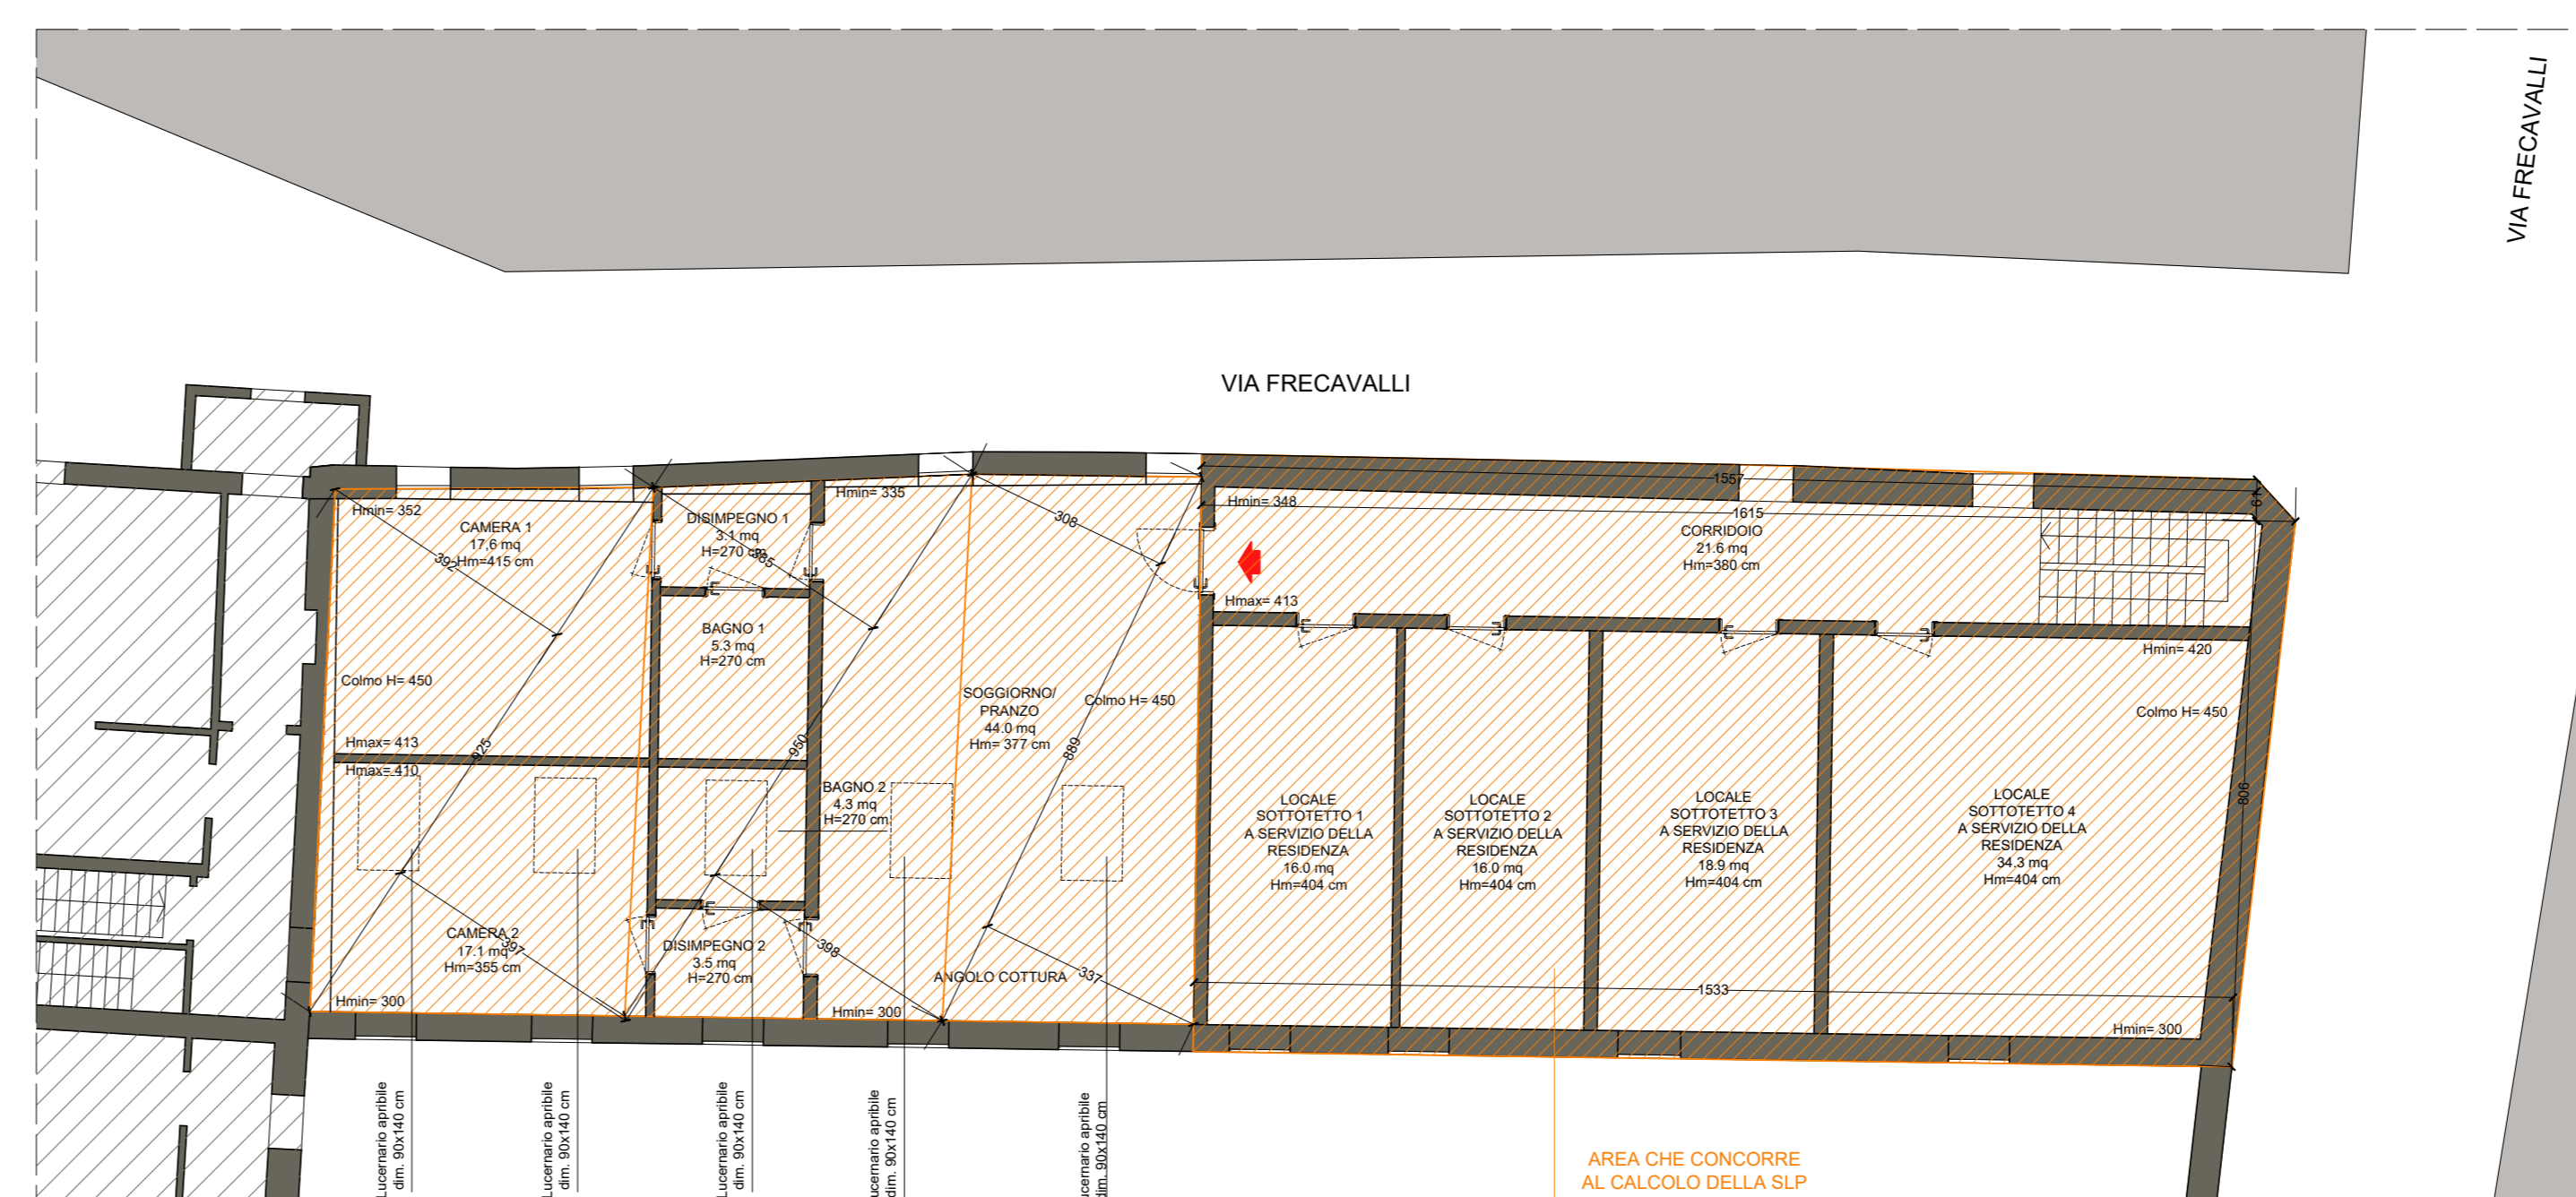

PIANTA PIANO PRIMO STATO DI PROGETTO

CALCOLO SLP E VOLUME STATO DI PROGETTO						
	DIMENSIONI			SLP mq	ALTEZZA VIRTUALE m	VOLUME mc
	B	+ b	x H / n = mq			
PIANO TERRA	9,07	x	4,53 / 2 = 21,68	60,14	3,00	180,41
	9,57	x	4,68 / 2 = 22,39			
	7,21	x	1,88 / 2 = 6,78			
	7,21	x	1,64 / 2 = 5,90			
	6,99	x	0,52 / 2 = 3,39			
	9,25	x	3,92 / 2 = 18,13			
PIANO PRIMO	9,25	x	3,97 / 2 = 18,36	239,70	3,00	719,09
	9,50	x	3,85 / 2 = 18,29			
	9,00	x	3,98 / 2 = 18,91			
	8,89	x	3,06 / 2 = 13,60			
	8,89	x	3,37 / 2 = 14,98			
	16,15	x	0,61 / 2 = 9,60			
TOTALE SLP				299,83	TOTALE VOLUME	899,50


La S.L.P., della sola porzione a destinazione d'uso residenziale, è stata calcolata con l'esclusione delle murature esterne ai sensi dell'art. 10 (Modifiche alla l.r. 31/2014) Legge regionale 10 novembre 2015, n. 38.

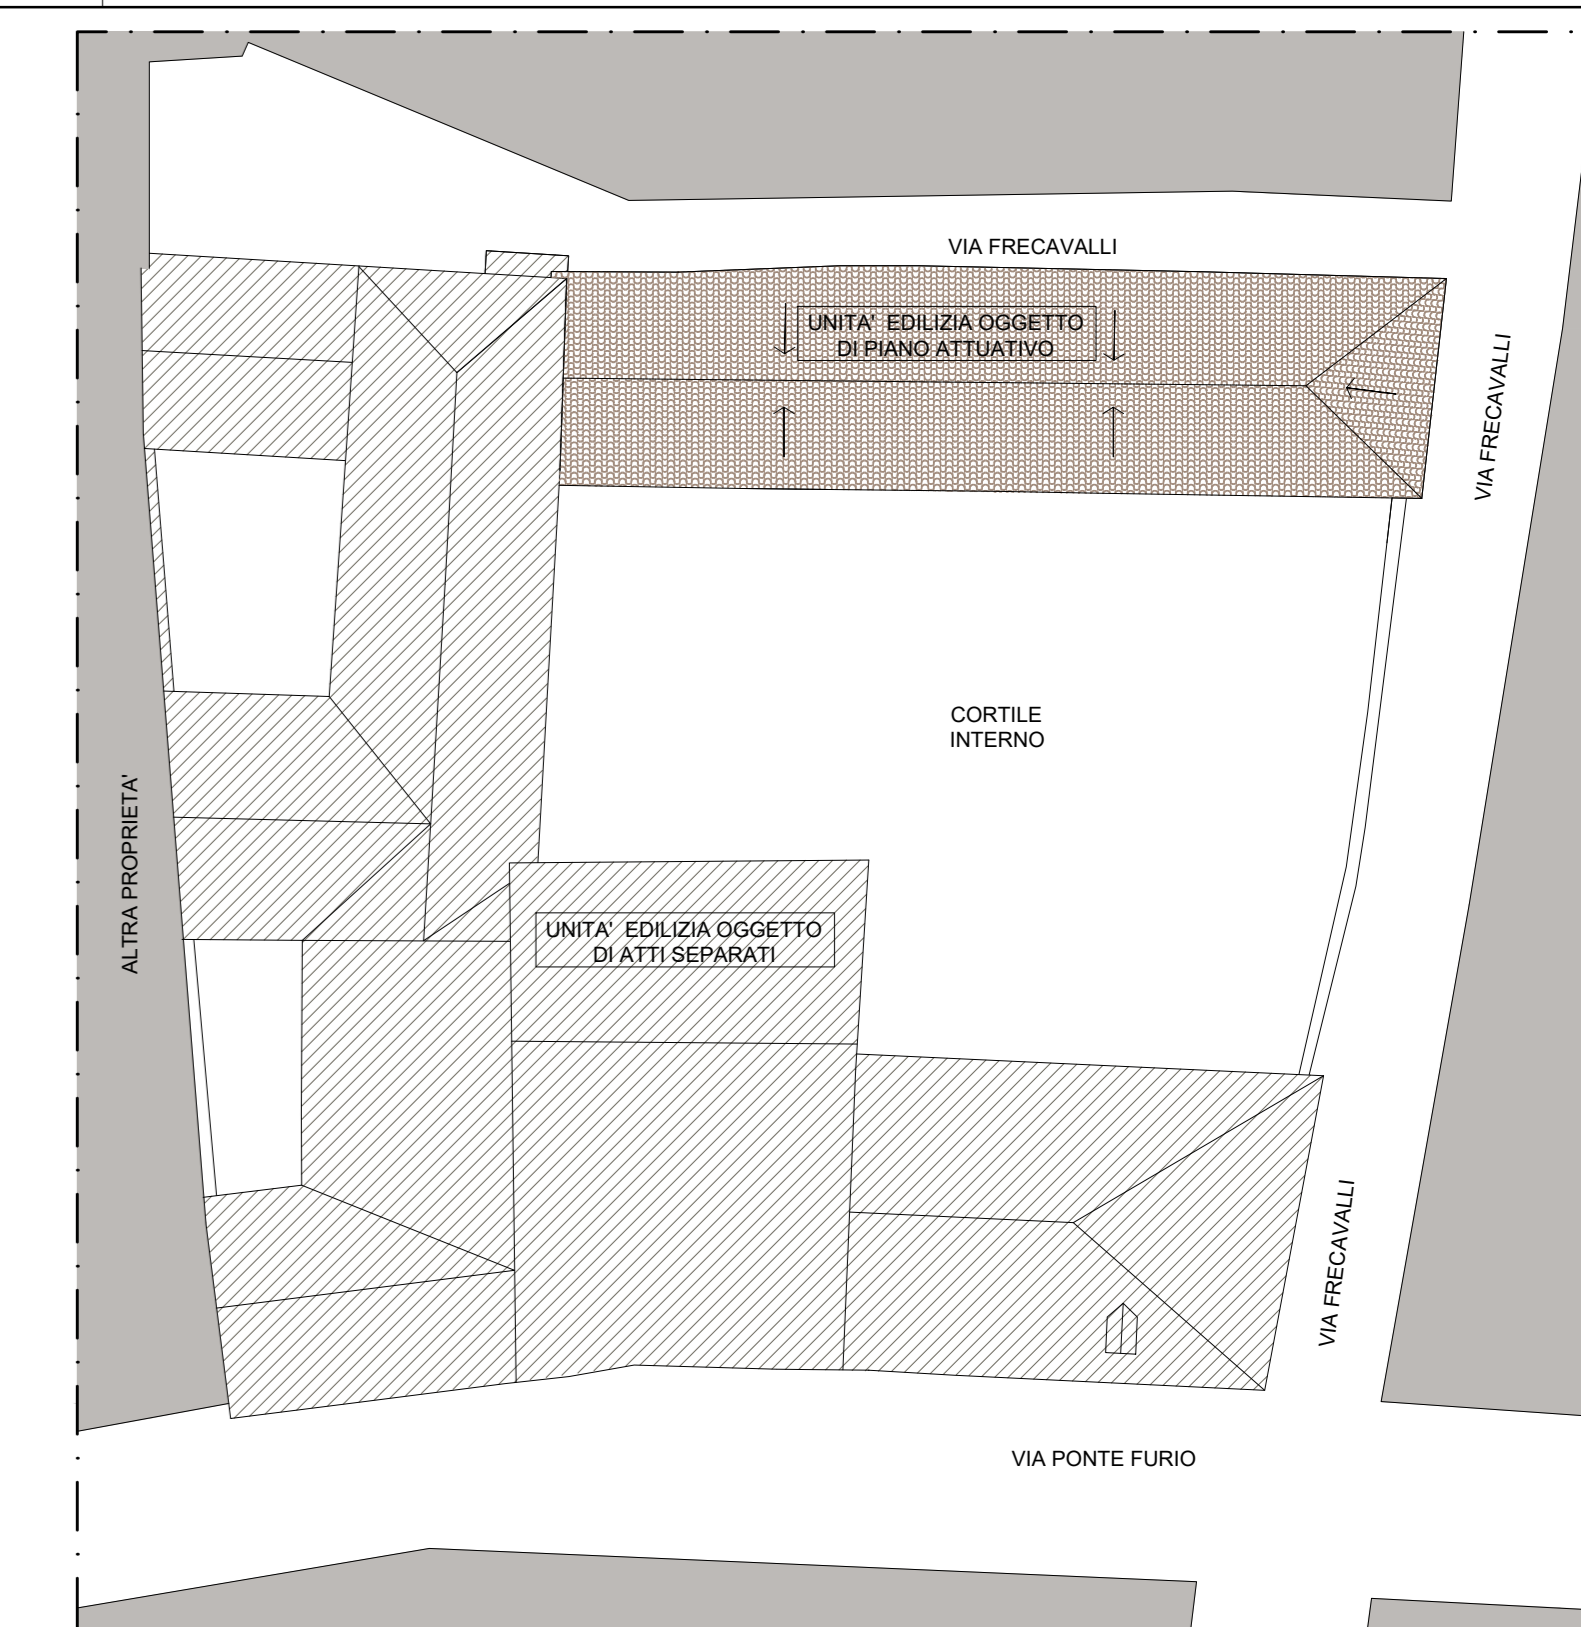

KEYPLAN

LEGENDA

- AREA CHE CONCORRE AL CALCOLO DELLA SLP
- AREA BOX VINCOLATA CON ATTO DI PERTINENZA A UNITA' RESIDENZIALI
- AREA ASSERVITA AD USO PUBBLICO

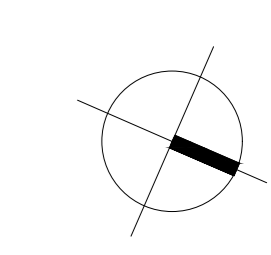

**R4M**  
ENGINEERING

COMMITTENTE

Sig. GIRARDI ALESSANDRO  
Sig.ra NICOLI IOLE MARIA

IMMOBILE  
VIA PONTE FURIO 11, CREMA

RICHIESTA APPROVAZIONE PIANO ATTUATIVO

REV.	DATA	OGGETTO DI REVISIONE	PROG.	CONT.	VERB.	APP.
-	24/08/2023	PRIMA EMISSIONE	SC	SC	ADB	ADB
A	06/10/2023	PRIMA INTEGRAZIONE	SC	SC	ADB	ADB
B	27/11/2023	SECONDA INTEGRAZIONE	SC	SC	ADB	ADB

OGGETTO

PIANTA PIANO TERRA E PRIMO  
CALCOLO SLP E VOLUME  
STATO DI FATTO, STATO DI PROGETTO

COMMESSA: IT23040 FILE: PR-OV-A05L3\_tec SCALA: 1:100

R4M engineering / via Calzafimi, 18 - 20122 Milano / t +39 02 899.190.39 / f +39 02 480.434.43  
mail info@r4mengineering.com / pec r4mengineering@legalmail.it / www.r4mengineering.com

TAVOLA  
**PR**  
**OV-06**