




PIANTA PIANO TERRA  
STATO DI PROGETTO

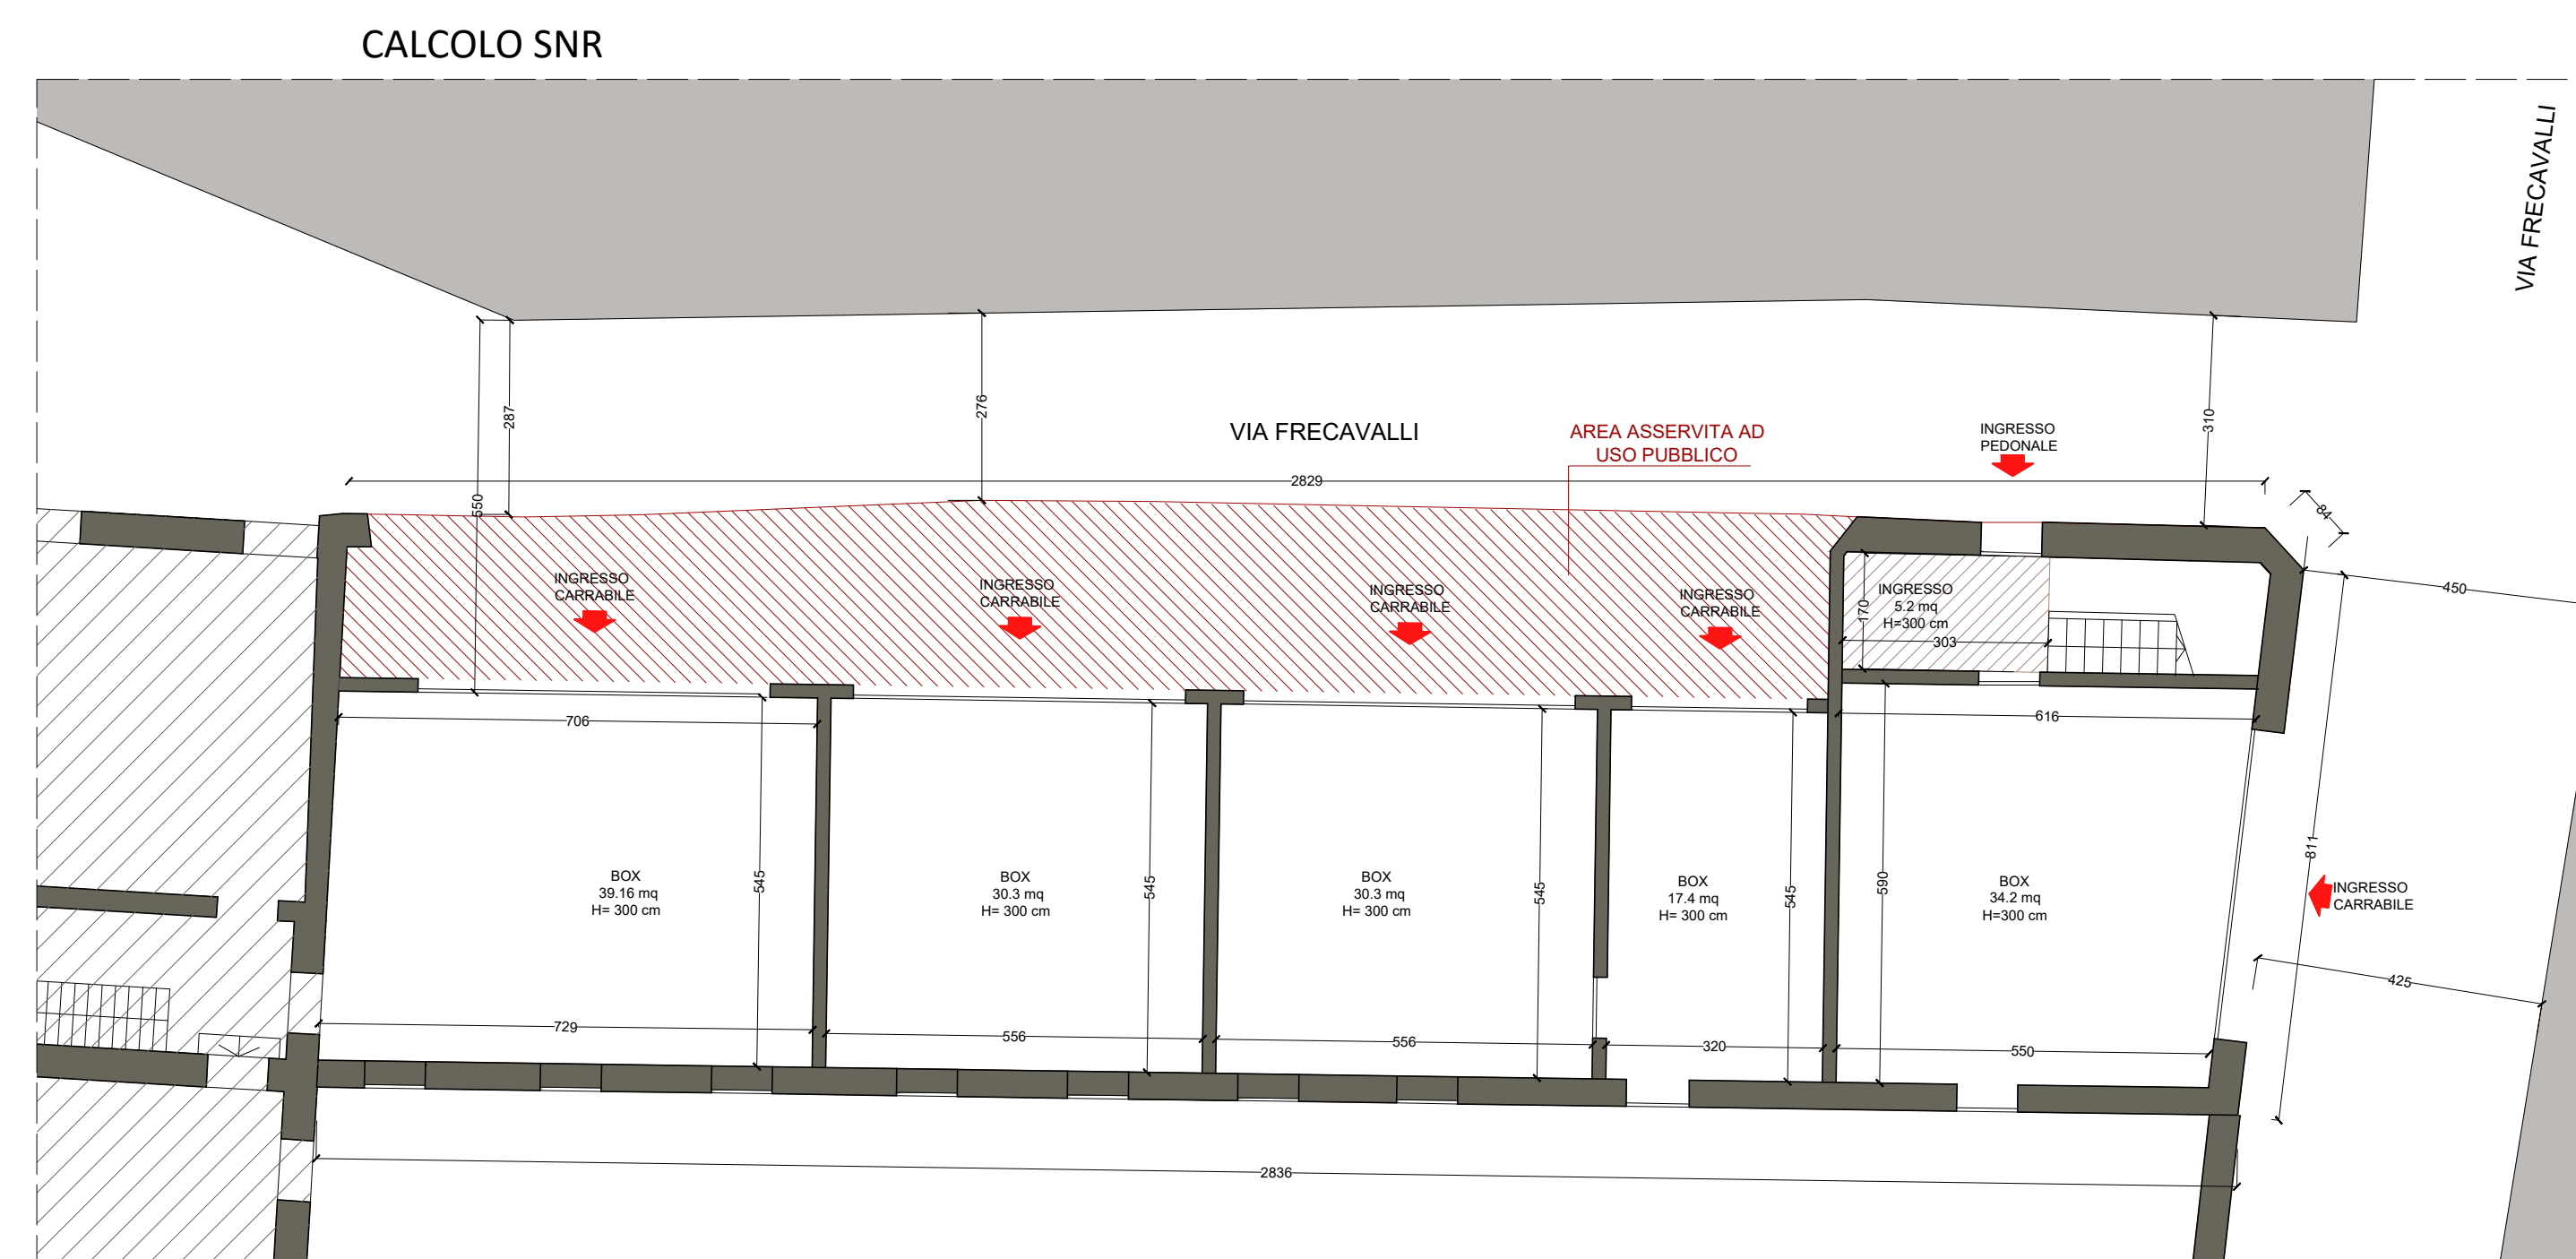

PIANTA PIANO TERRA  
STATO DI PROGETTO

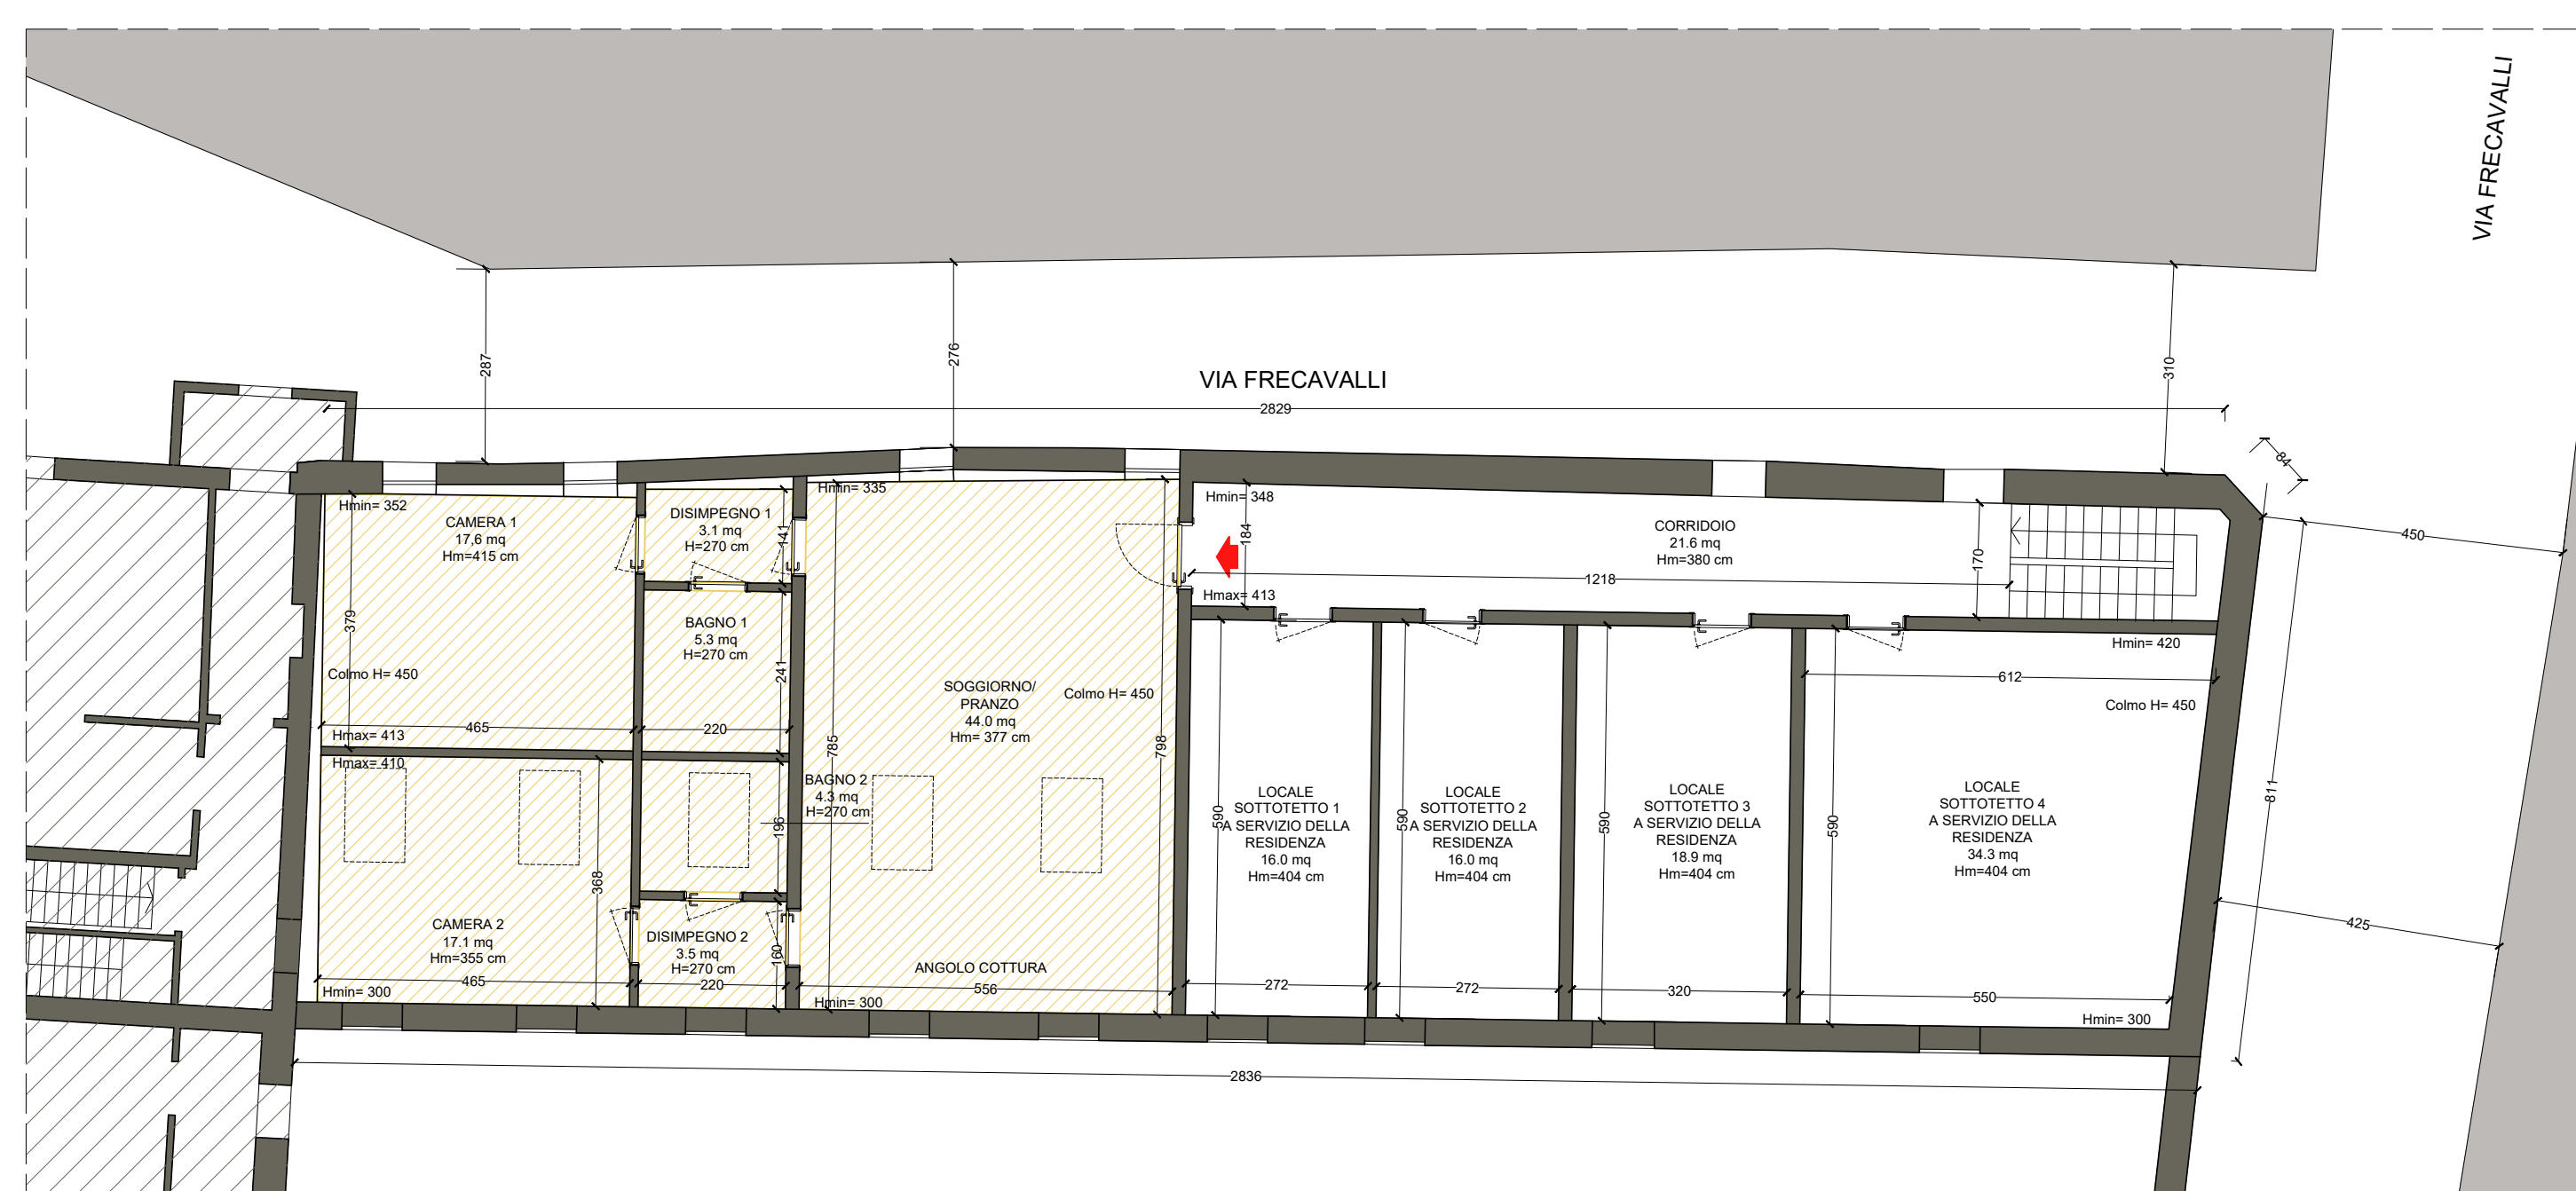


PIANTA PIANO PRIMO  
STATO DI PROGETTO

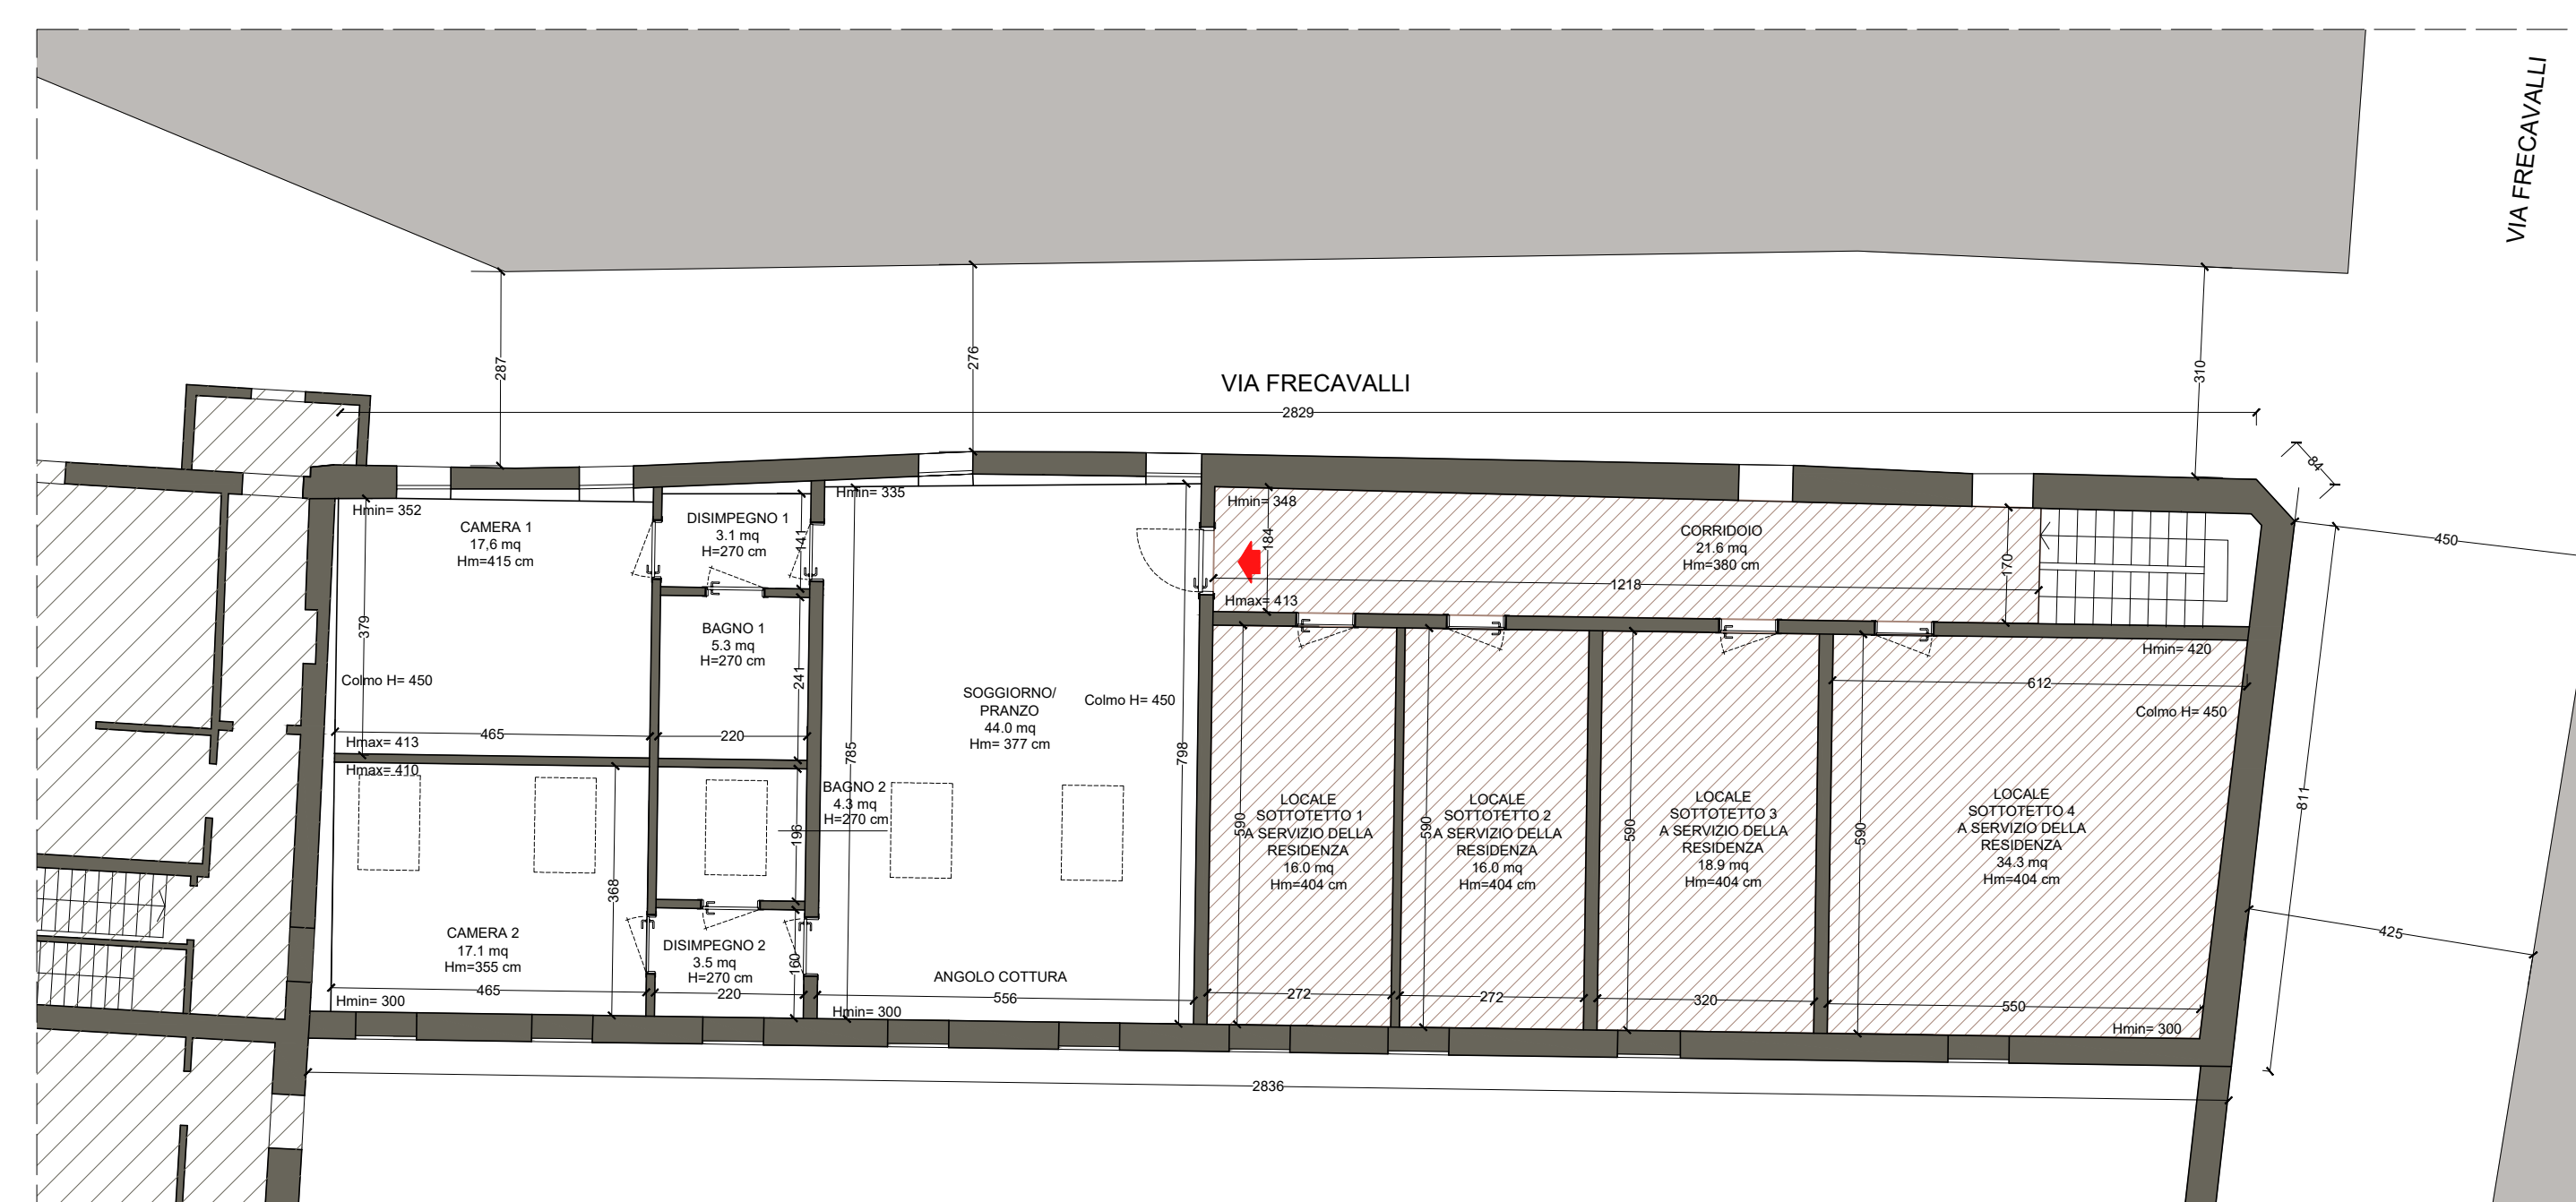

PIANTA PIANO PRIMO  
STATO DI PROGETTO

CALCOLO SUPERFICIE UTILE		
LOCALE	S. locale	
	B	b x H / n = mq
<b>SOGGIORNO/PRANZO</b>	7,98 x 5,56 / 2 =	44,01
<b>CAMERA 1</b>	4,65 x 3,79 / 1 =	17,62
<b>DISIMPEGNO 1</b>	2,20 x 1,41 / 1 =	3,10
<b>BAGNO 1</b>	2,20 x 2,41 / 1 =	5,30
<b>CAMERA 2</b>	4,65 x 3,68 / 1 =	17,11
<b>DISIMPEGNO 2</b>	2,20 x 1,60 / 1 =	3,52
<b>BAGNO 2</b>	2,20 x 1,96 / 1 =	4,31
<b>TOTALE SU</b>		<b>94,98</b>


CALCOLO SNR		
ANDRONI DI INGRESSO E PORTINATI LIBERI	S. locale	
	B	b x H / n = mq
<b>PIANO TERRA</b>	1,70 x 3,03 / 1 =	5,2
<b>PIANO PRIMO</b>	1,84 x 12,18 / 2 =	21,6
<b>CANTINE, SOFFITTE LOCALI TECNICI, LOCALI A STRETTO SERVIZIO DELLA RESIDENZA</b>	5,90 x 2,72 / 1 =	16,0
	5,90 x 2,72 / 1 =	16,0
	5,90 x 3,20 / 1 =	18,9
	6,12 x 5,50 / 2 =	34,3
<b>TOTALE SNR</b>		<b>111,96</b>

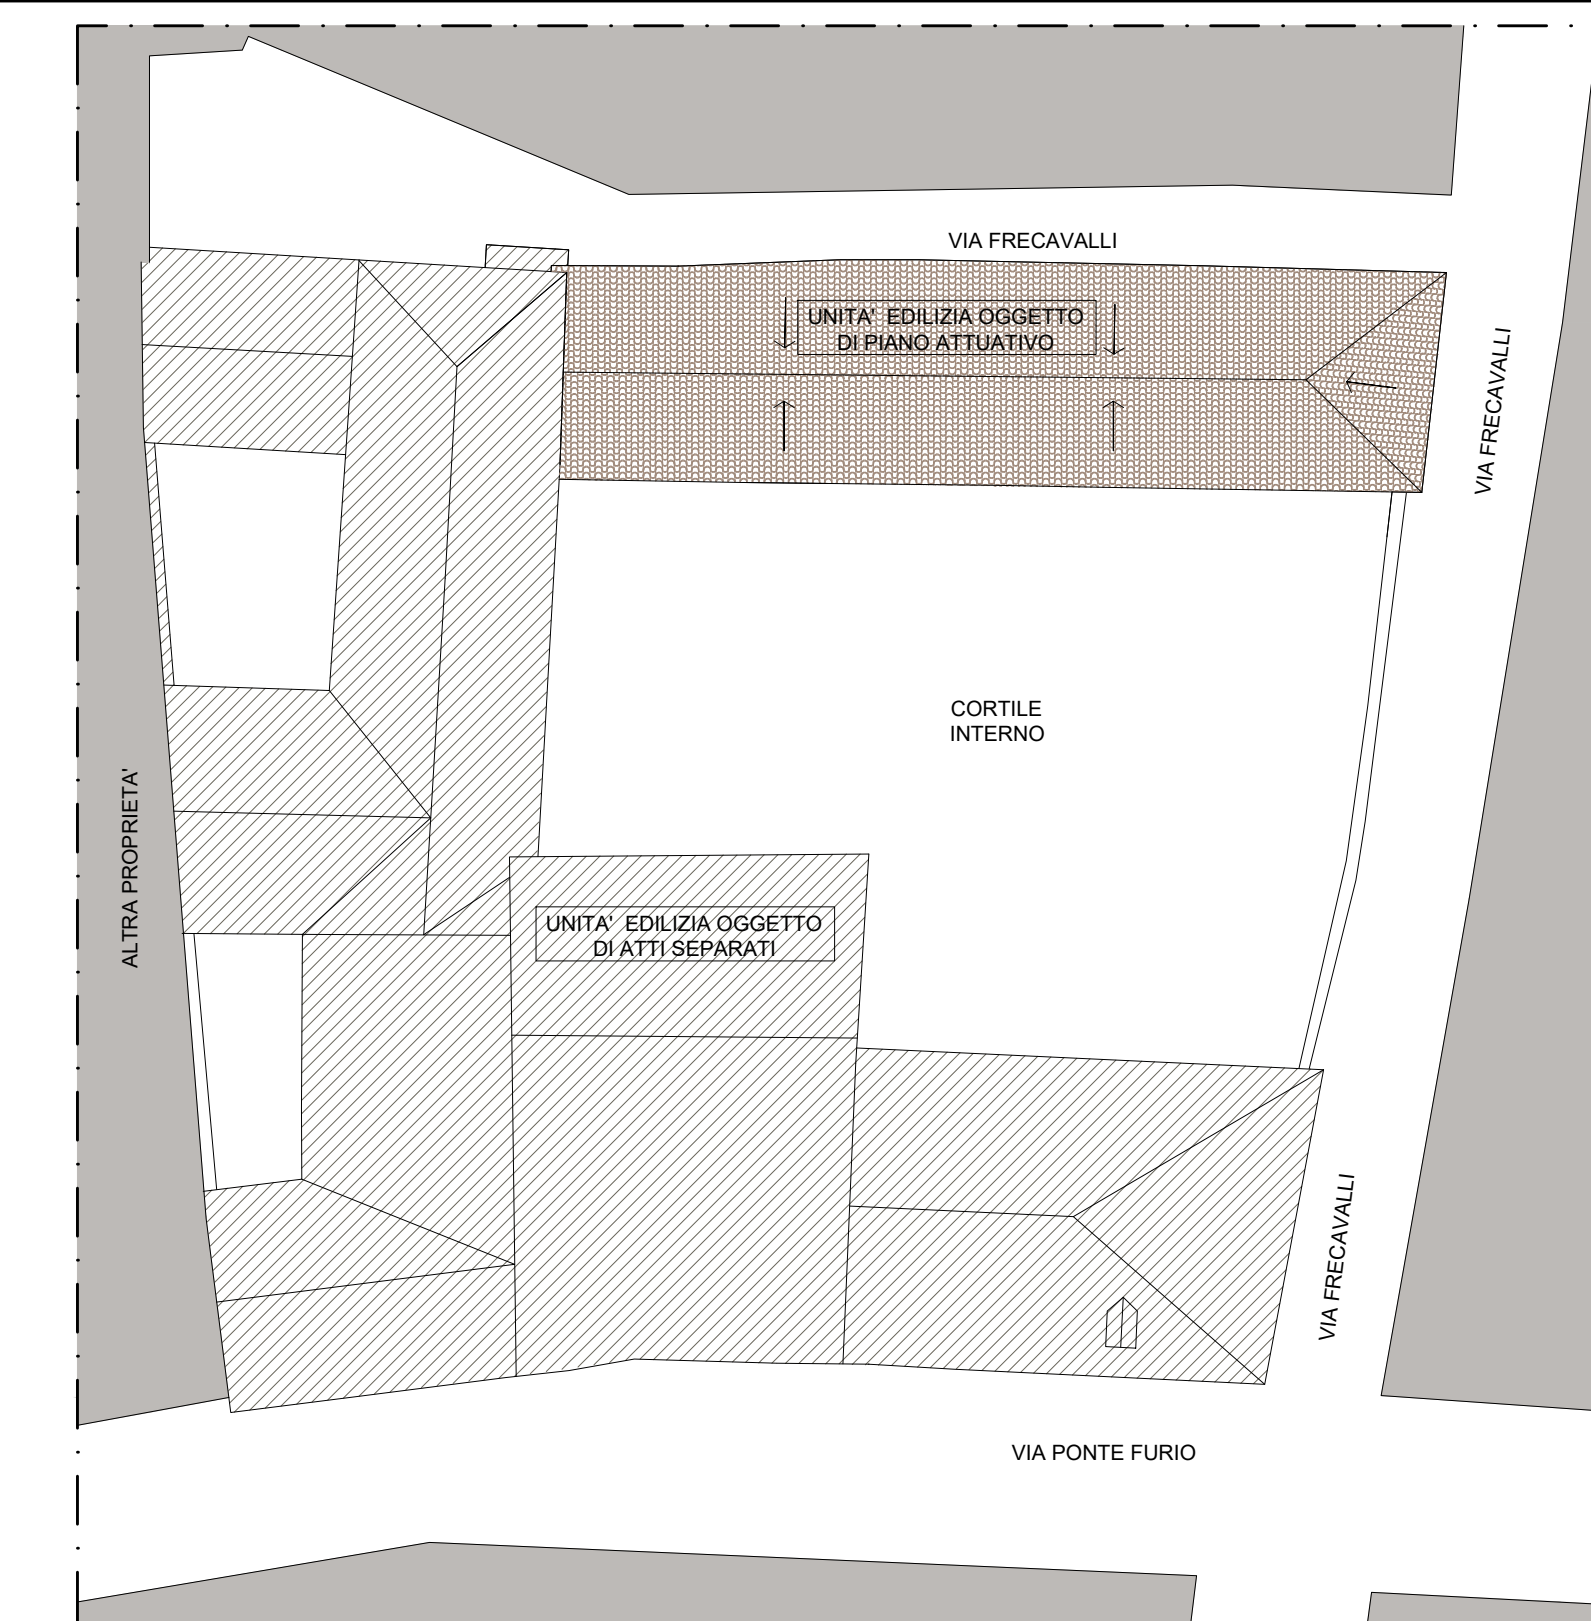

KEYPLAN

LEGENDA

- SUPERFICIE UTILE
- SUPERFICIE NON RESIDENZIALE

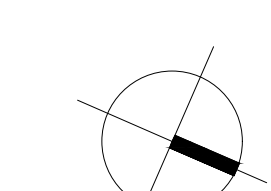

**R4M**  
ENGINEERING

COMMITTENTE

Sig. GIRARDI ALESSANDRO  
Sig.ra NICOLI IOLE MARIA

IMMOBILE  
VIA PONTE FURIO 11, CREMA

RICHIESTA APPROVAZIONE PIANO ATTUATIVO

REV.	DATA	OGGETTO DI REVISIONE	PROG.	CONT.	VERIF.	APPR.
-	24/08/2023	PRIMA EMISSIONE	SC	SC	ADB	ADB
A	06/10/2023	PRIMA INTEGRAZIONE	SC	SC	ADB	ADB
B	27/11/2023	SECONDA INTEGRAZIONE	SC	SC	ADB	ADB

OGGETTO

PIANTA PIANO TERRA E PRIMO  
CALCOLO SU E SNR

COMMESSA:  
IT23040

FILE:  
PR-0V-A05L3\_tec

SCALA:  
1:100

TAVOLA

**PR**  
**0V-06A**

R4M engineering / via Calzafini, 18 - 20122 Milano / t +39 02 899.190.39 / f +39 02 480.434.43  
mail info@r4mengineering.com / pec r4mengineering@legalmail.it / www.r4mengineering.com