




FASCIA DI RISPETTO N° 30,00  
 DA S.P. N. 891 "S.P. CR. CA. S.S. N. 891 CREMASCA"

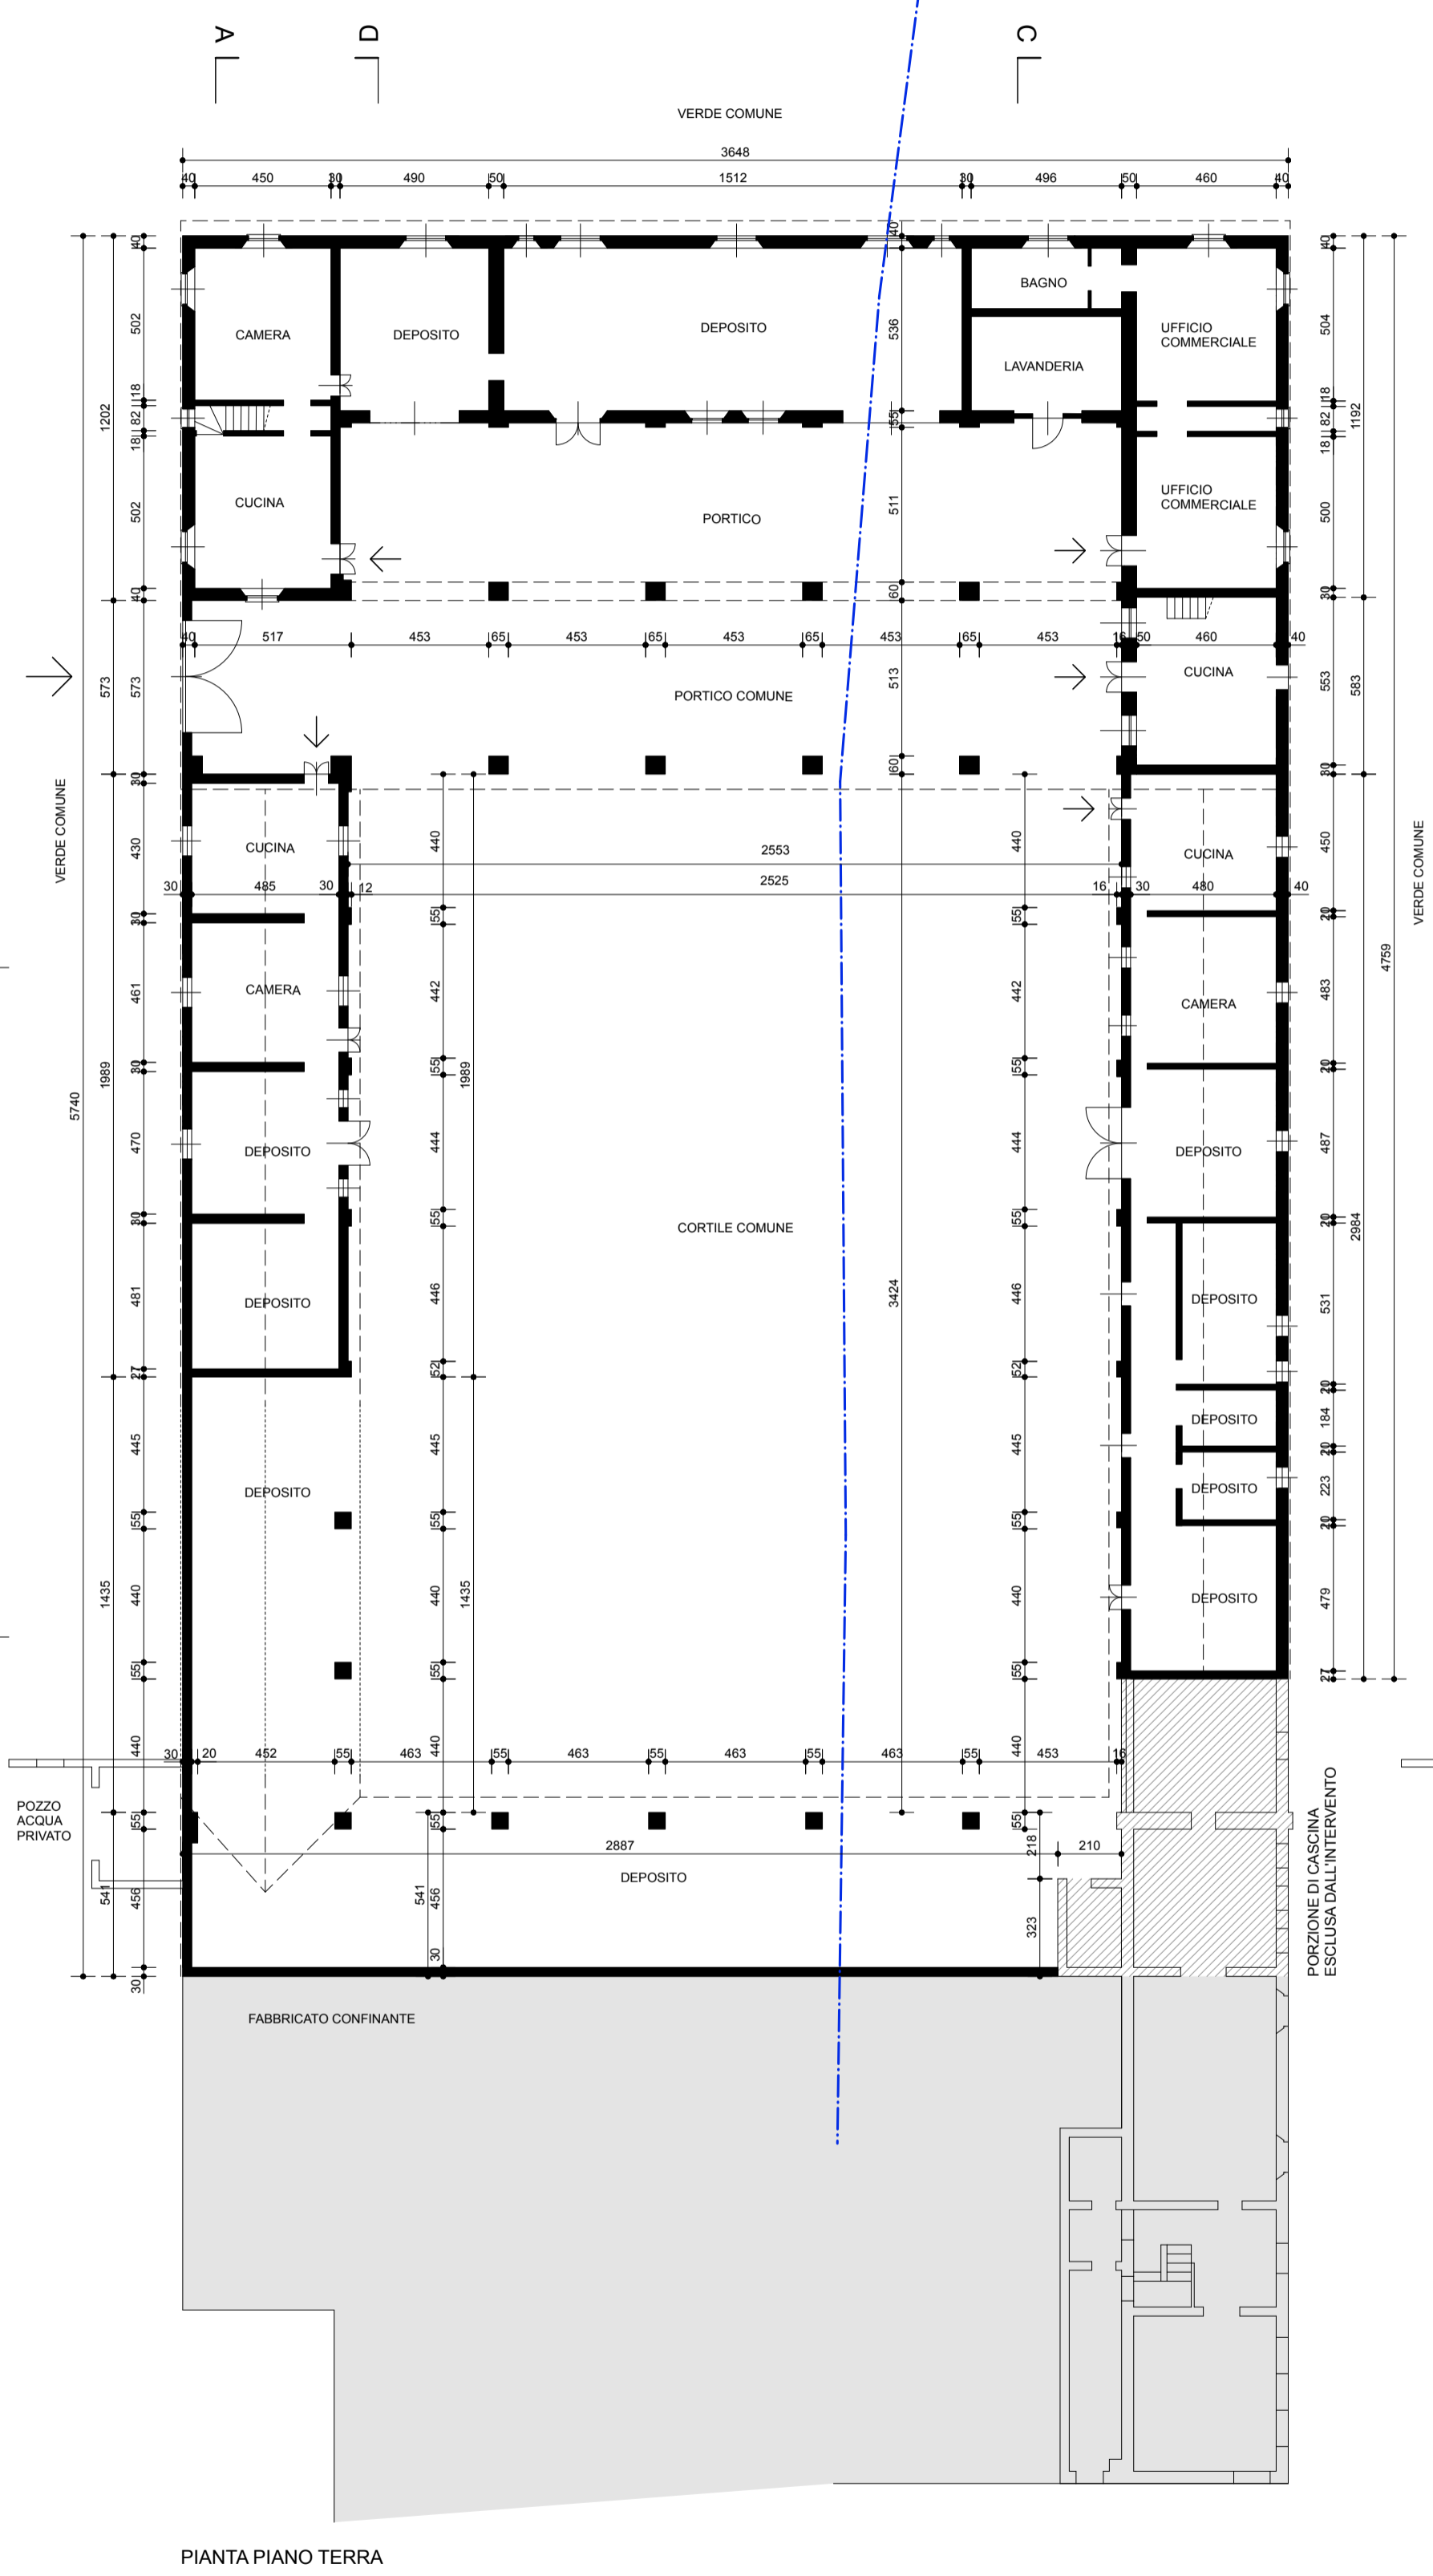

PIANTA PIANO TERRA

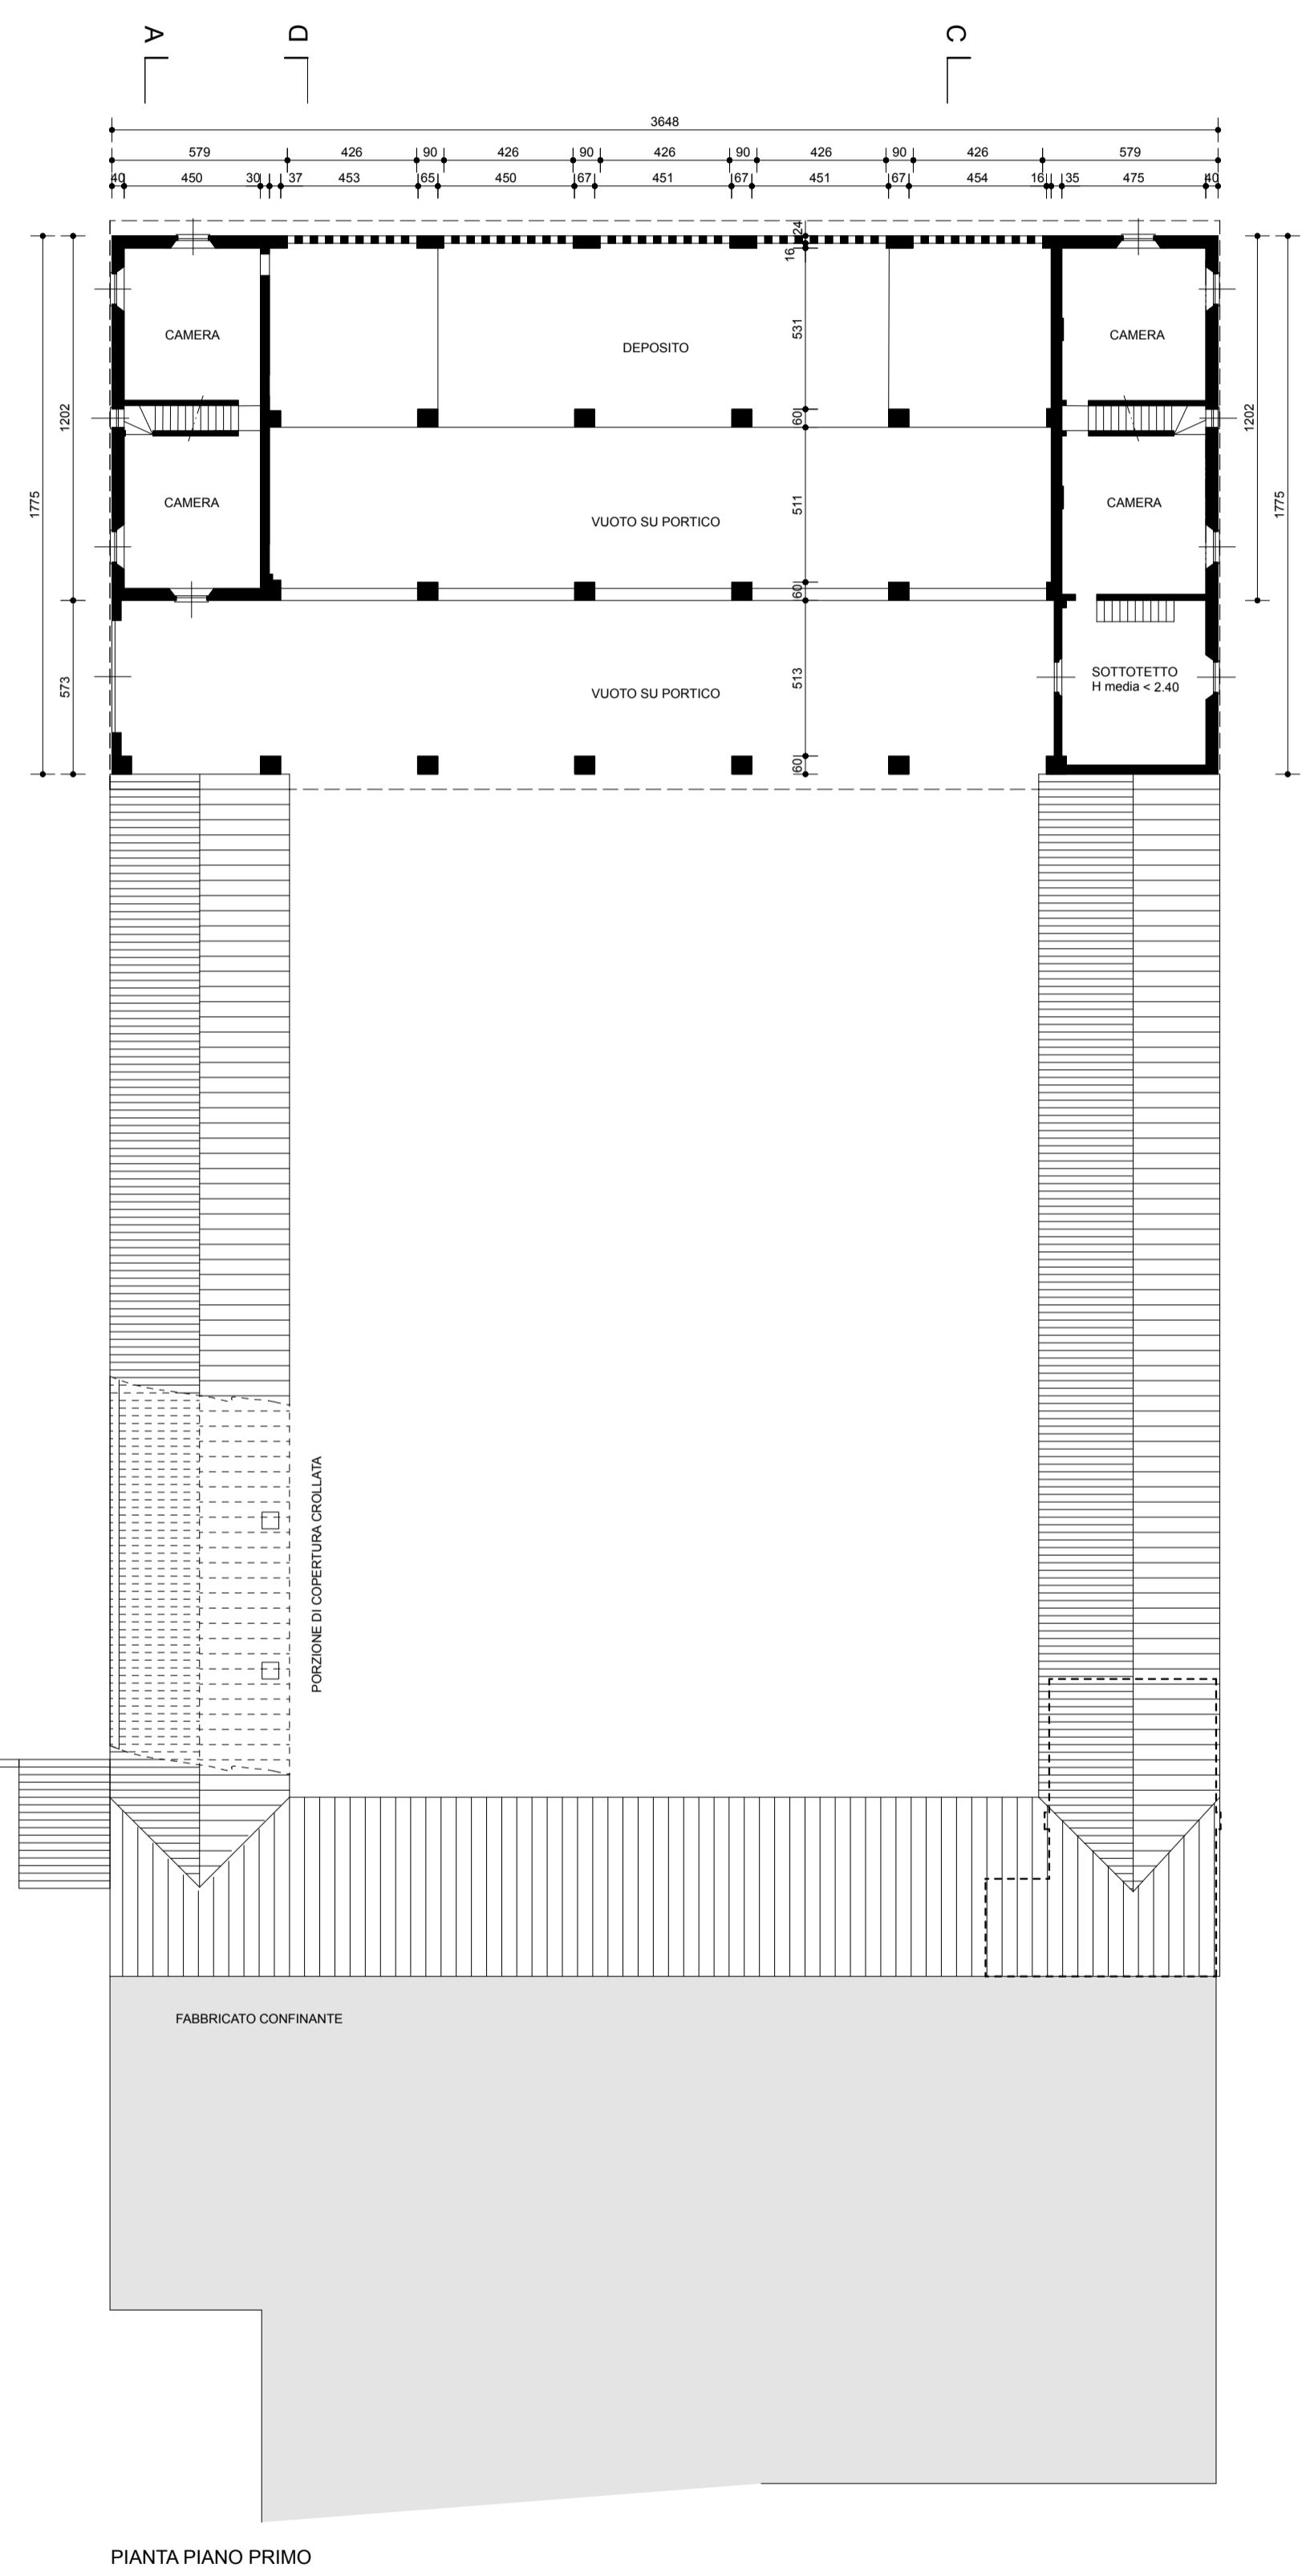


PIANTA PIANO PRIMO

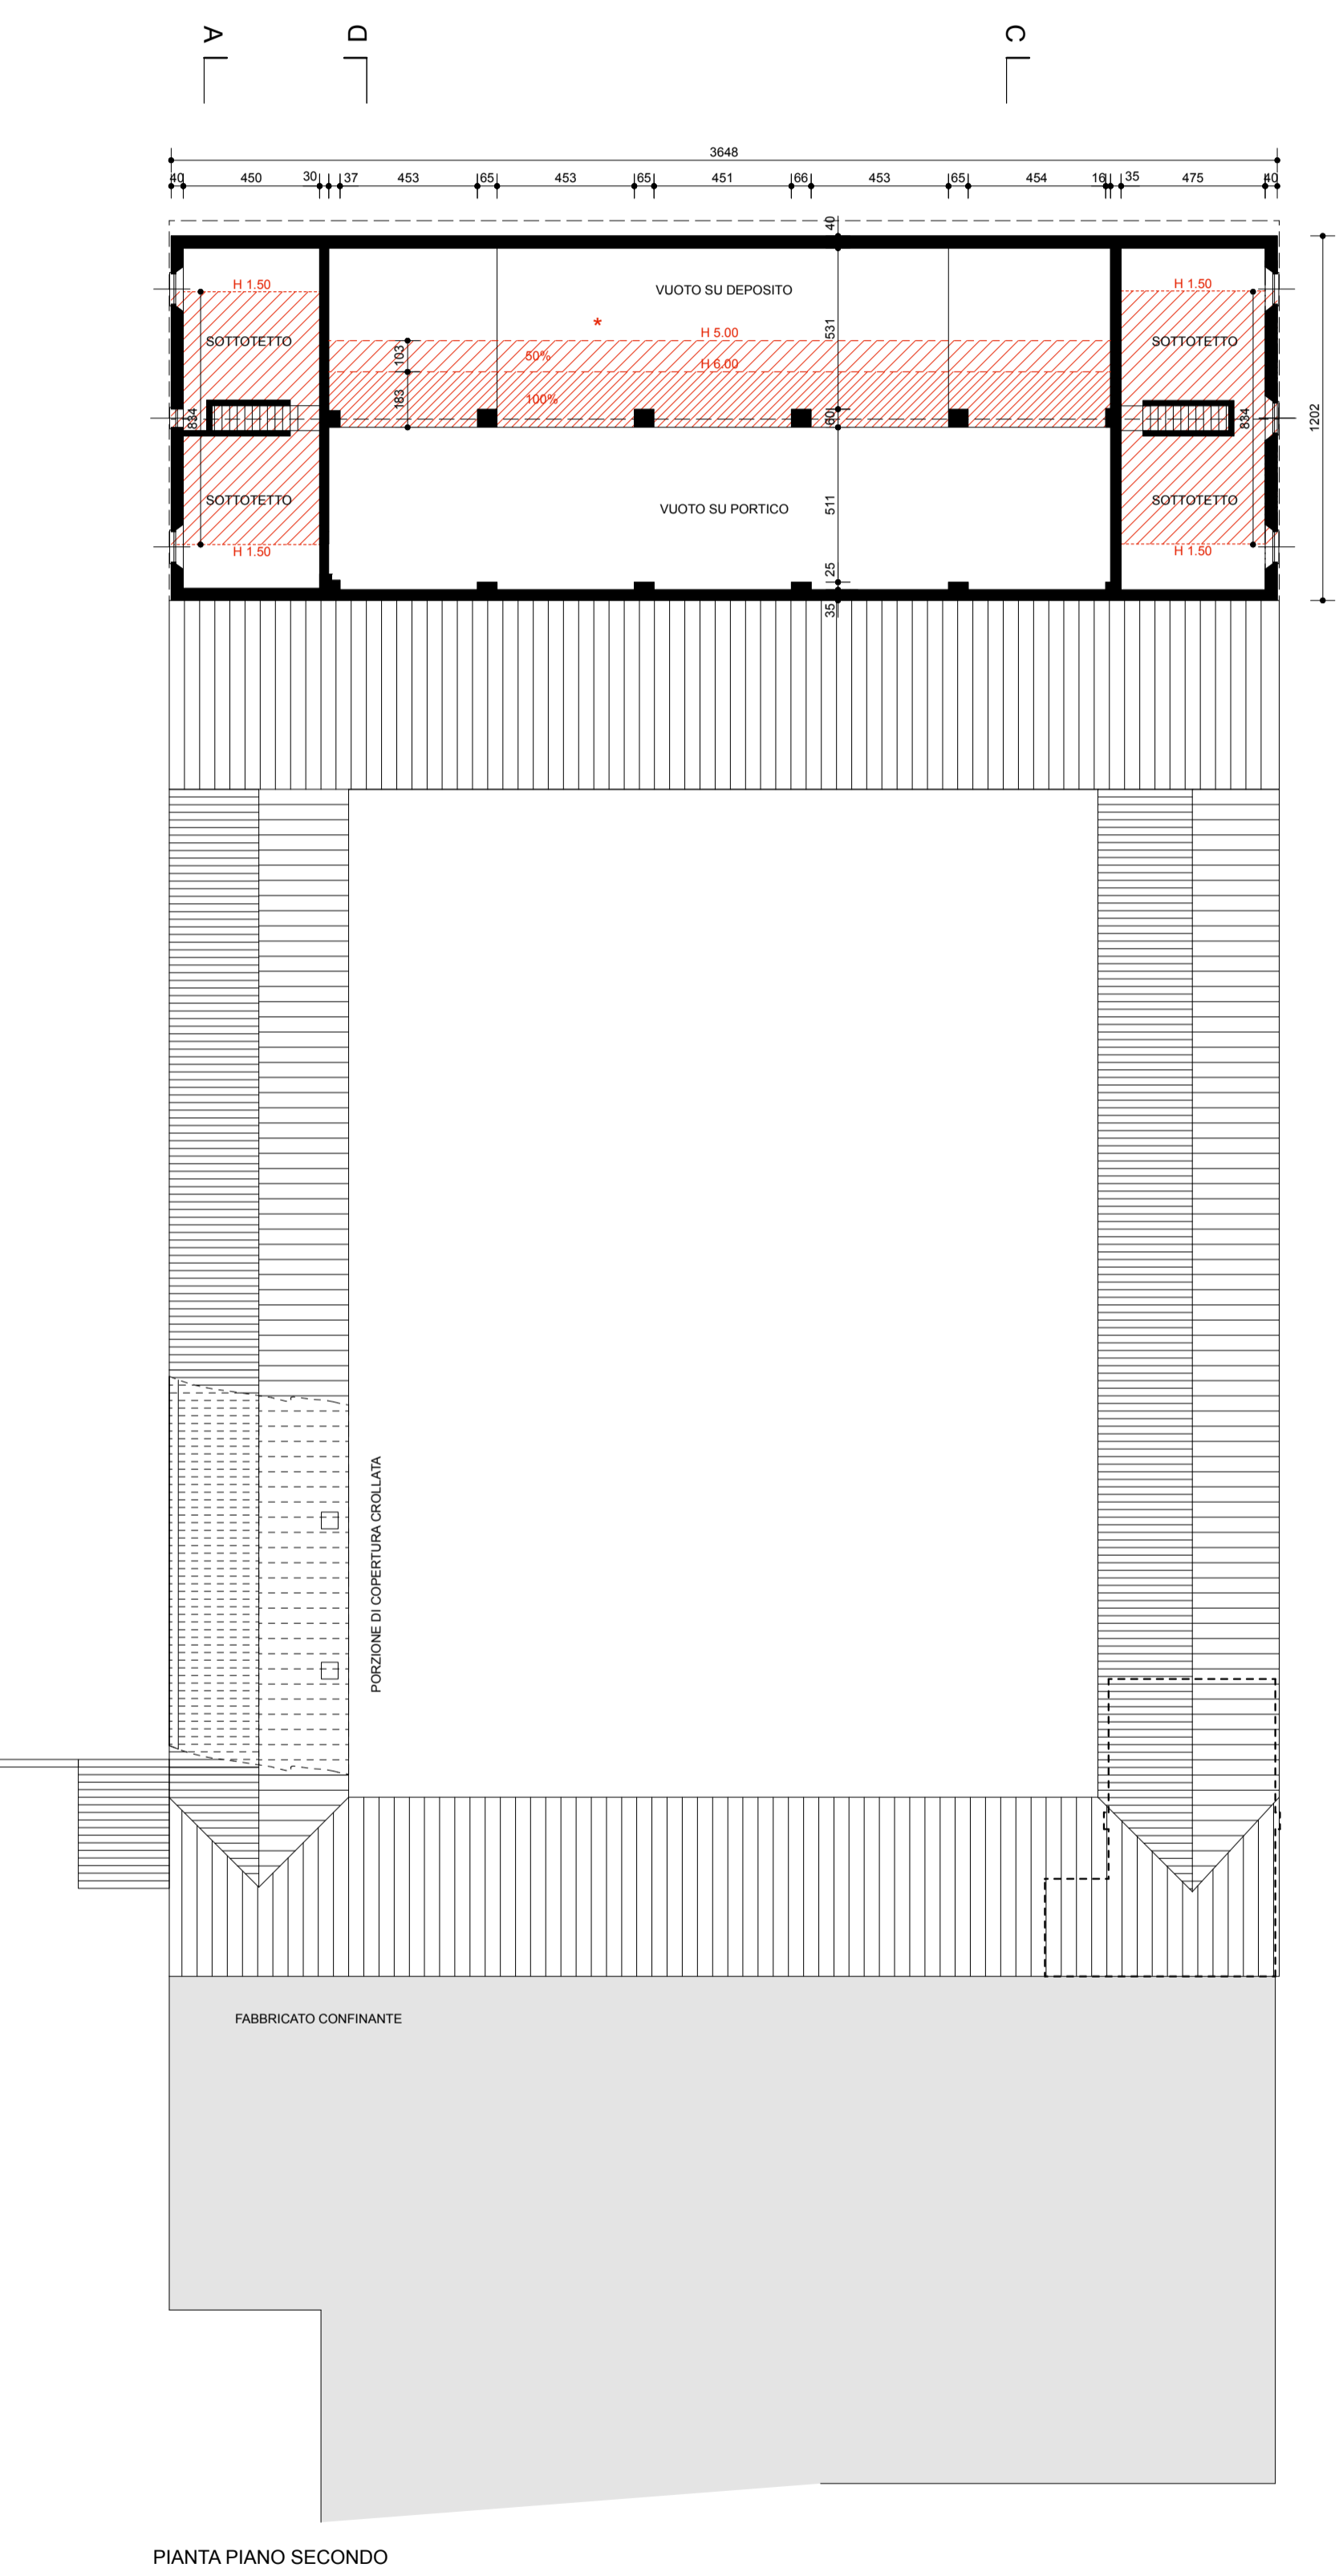


PIANTA PIANO SECONDO

\* verifiche secondo Allegato B \_Modalità di calcolo della Slp\_ PoR 6 - Norme Tecniche del PGT  
 (vedi schemi su Tav. 06)

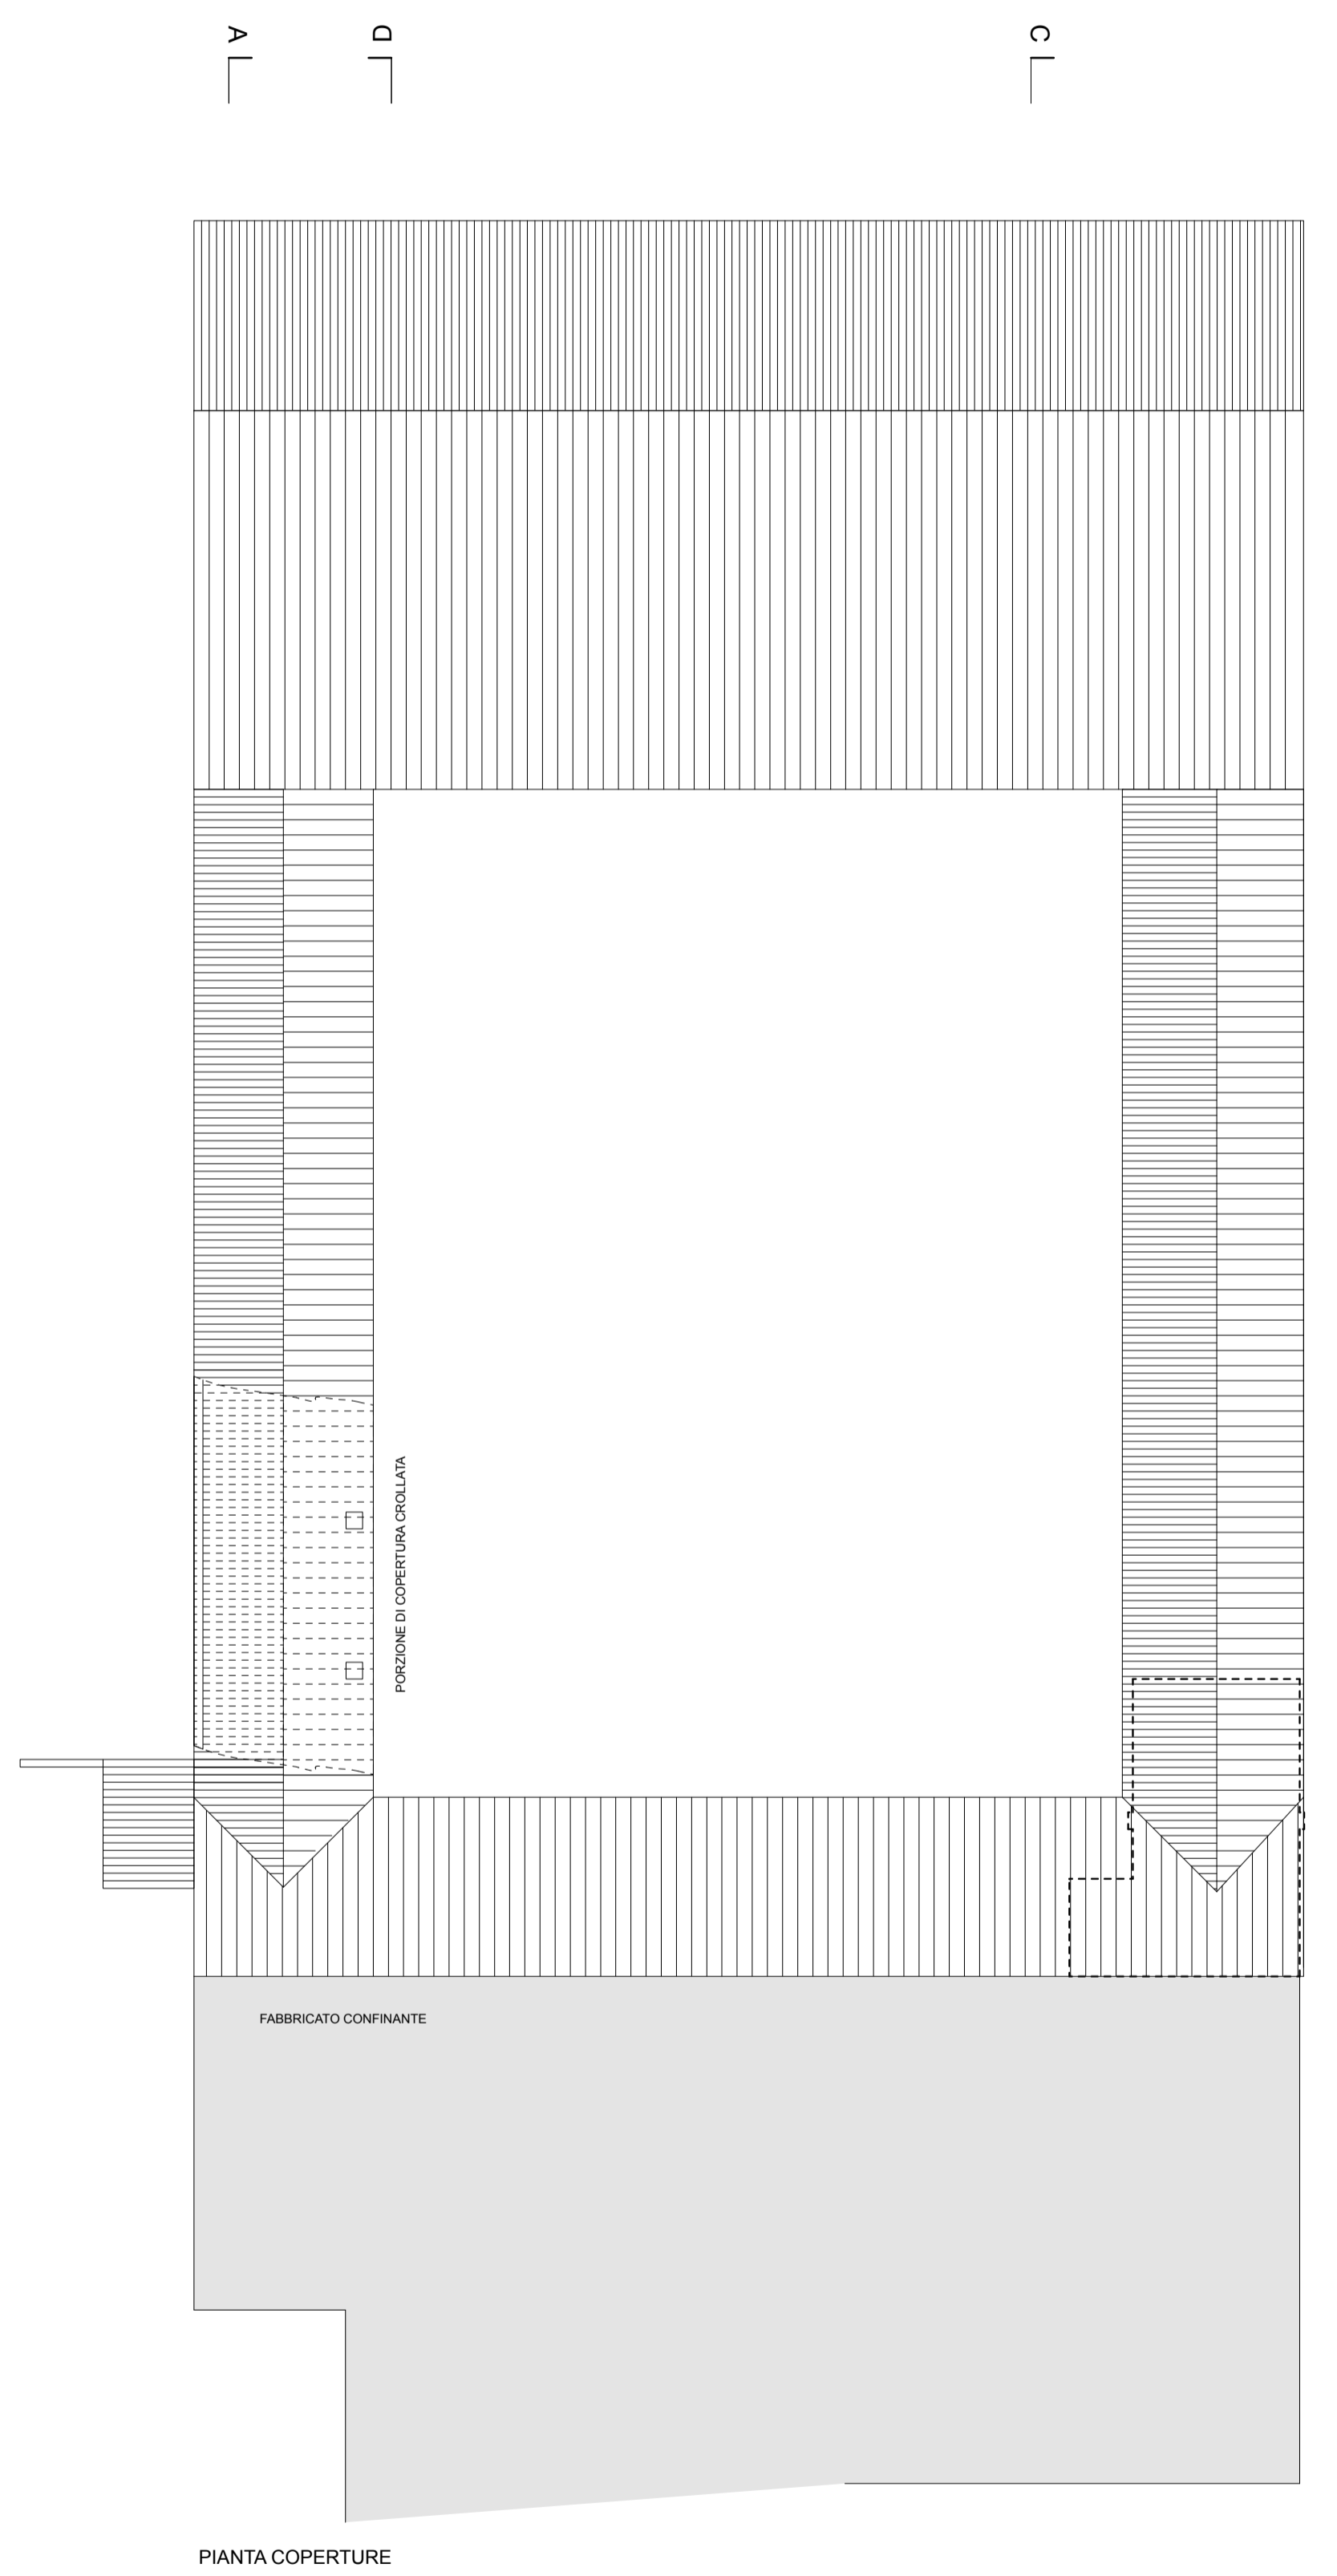

PIANTA COPERTURE

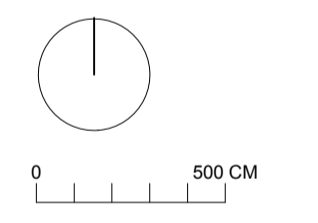

PIANO ATTUATIVO

STATO DI FATTO

PIANTE

CASCINA DOSSELLO  
 VIA PIACENZA 62 - CREMA CR  
 PROPRIETA' GATTI - GHILARDI - GATTI srl

PIANO ATTUATIVO AI SENSI DEGLI ARTT. 23.1.2 E 23.1.11 DEL PGT  
 INTERVENTO DI RECUPERO PER RIUSO CASCINA DOSSELLO  
 AD USO RESIDENZIALE

PROGETTISTI  
 ANGELO BIANCO - MARA GOTTI ARCHITETTI  
 ITALIA 24123 BERGAMO VIA BAIONI 5A  
 +39 035 245170 studio@biancogottiarchitetti.it

CONSULENZA URBANISTICA  
 DANIELE CHIAROLINI ARCHITETTO  
 ITALIA 24069 SERATE (BG) VIA CERIOLI 42  
 +39 035 222221 posta@studiochiarolini.it

SCALA DATA TAVOLA  
 1:200 08.03.2021 11.11.2020 05

A NORMA DI LEGGE SONO VIETATE LA RIPRODUZIONE E IL TRASFERIMENTO A TERZI DEL PRESENTE DISEGNO. TUTTI I DIRITTI SONO RISERVATI.