

ESTRATTO DI P.G.T. - TAVOLA SINOTTICA DEI VINCOLI - scala 1:5000

Legenda

Vincoli ambientali:

- Vincolo Art. 150 D.Lgs. 43/2002 - comma 1, lettera "a" e "b"
- Vincolo Art. 150 D.Lgs. 43/2002 - comma 1, lettera "c"
- Vincolo Art. 149 D.Lgs. 43/2002 - Criterio Qualitativo e Piano Serio (a.n.)
- Area vincolata come zona "a" e "b" esclusa dall'applicazione del D.Lgs. 43/2002 ai sensi dell'Art. 142 del decreto stesso a.n.)

Vincoli monumentali:

- Edificio vincolato ai sensi dell'Art. 10 del D.Lgs. 43/2002 a.n.)

Area soggetta a regime di tutela regionale e del P.T.C.P.

- Area nel P.T.C. Regionale del Fiume Serio (L. 98/52 - Art. 15.4 della N.T.A. del P.T.C.P. (Art. 23.2 della N.T. del P.T.C.P.))
- Area sottoposta al Piano di Assetto del Territorio (P.A.T.) del Comune di Crema (L. 14/09 del D.C.R. n. 10433 del 17 luglio 2014 - Art. 15.2)
- Area di interesse paesaggistico - Contorno paesaggistico Art. 21 del Piano Territoriale Paesaggistico Regionale - Art. 16.2 della N.T.A. del P.T.C.P. (Art. 30.2 e 30.3 della N.T. del P.T.C.P.)
- Fascia di rispetto di 10m prevista dal P.T.C. e nella N.T.A. del Piano Paesaggistico Regionale - Art. 21 comma 5, approvato con C.O.P. n. 10850 del 13/03/2013 (Art. 30.3 della N.T. del P.T.C.P.)
- Fascia di rispetto Canale Vacchelli - comma 1° del Art. 21 del Piano Territoriale Paesaggistico Regionale - Art. 16.2 della N.T.A. del P.T.C.P. (Art. 30.3 della N.T. del P.T.C.P.)
- ChI di scapole principali - Art. 16.4 della N.T.A. del P.T.C.P. (Art. 31 della N.T. del P.T.C.P.)
- Zona umida - Art. 16.5 della N.T.A. del P.T.C.P. (Art. 31 della N.T. del P.T.C.P.)
- Area ecologica provinciale - Art. 16.7 della N.T.A. del P.T.C.P. (Art. 31 della N.T. del P.T.C.P.)
- Area ecologica provinciale - Art. 16.7 della N.T.A. del P.T.C.P. (Art. 31 della N.T. del P.T.C.P.)
- Zona di rispetto delle aree ecologiche provinciali - Fiume del Fiume Serio - Art. 16.7 della N.T.A. del P.T.C.P. (Art. 31 della N.T. del P.T.C.P.)
- Zona di rispetto delle aree ecologiche provinciali - Fiume del Fiume Serio - Art. 16.7 della N.T.A. del P.T.C.P. (Art. 31 della N.T. del P.T.C.P.)

Reti ecologiche Regionali (R.E.R.) - Art.16.14 delle N.T.A. del P.T.C.P.

- Corridoio regionale primario a base moderata antropizzata (Art. 33bis della N.T. del P.T.C.P.)
- Elementi di primo livello della R.E.R. (Art. 33bis della N.T. del P.T.C.P.)
- Elementi di secondo livello della R.E.R. (Art. 33bis della N.T. del P.T.C.P.)

Cesoliti

- Stato di tutela 1 - Art. 16.1 della N.T.A. del P.T.C.P. (Art. 33bis della N.T. del P.T.C.P.)
- Stato di tutela 2 - Art. 16.1 della N.T.A. del P.T.C.P. (Art. 33bis della N.T. del P.T.C.P.)
- Stato di tutela 3 - Art. 16.1 della N.T.A. del P.T.C.P. (Art. 33bis della N.T. del P.T.C.P.)

Altri temi del P.T.C.P.

- Altezza massima - Art. 16.9 della N.T.A. del P.T.C.P. (Art. 30.2 della N.T. del P.T.C.P.)
- Luoghi dell'emozione - Art. 16.10 della N.T.A. del P.T.C.P.

Tracce della rete provinciale dei percorsi ciclabili

- Tracciati approvati dalla rete provinciale e di interesse sovacomunale dei percorsi ciclabili - Art. 19.9 della N.T.A. del P.T.C.P. (Art. 30.1 della N.T. del P.T.C.P.)
- Tracciati di provvisoria della rete provinciale e di interesse sovacomunale dei percorsi ciclabili - Art. 19.9 della N.T.A. del P.T.C.P. (Art. 30.1 della N.T. del P.T.C.P.)

Ambiti destinati all'attività agricola di interesse del P.T.C.P.


- Ambiti agricoli strategici di interesse del P.T.C.P. - Art. 19bis, comma 1

Fasce di rispetto e limiti di arretramento


- Fascia di arretramento stradale Art. 40.2 della N.T. del Piano delle Regole - PdR6
- Fascia di rispetto ferroviario - Art. 49 D.P.R. 753 del 1980 - Art. 192, comma b) delle N.T.A. del P.T.C.P. - Art. 40.3 delle N.T. del Piano delle Regole - PdR6
- Fascia rispetto cimiteriali - Art. 40.4 delle N.T. del Piano delle Regole - PdR6
- Fascia di rispetto dell'impianto di depurazione ai sensi dell'Allegato 4 del C.M. per la tutela delle acque dall'inquinamento del 04/02/1977.
- Delimitazione del perimetro del Centro Abitato, Delibera di C.C. n° 217 del 2007

Reti tecnologiche


- Metanodotto in esercizio - Art. 40.6 delle N.T. del Piano delle Regole - PdR6
- Metanodotto da porre fuori esercizio - Art. 40.6 delle N.T. del Piano delle Regole - PdR6
- Metanodotto in progetto - Art. 40.6 delle N.T. del Piano delle Regole - PdR6
- Linee elettriche di media tensione da 15.000 Volt - Art. 40.7 delle N.T. del Piano delle Regole - PdR6
- Linee elettriche di alta tensione da 130.000 Volt - Art. 40.7 delle N.T. del Piano delle Regole - PdR6
- PZ A Individuazione della zona di rispetto dei pozzi pubblici per l'approvvigionamento idropotabile del Comune di Crema (Del. G.R. n° 6/15137 del 27/06/1999) - Art. 40.5 della N.T. del Piano delle Regole - PdR6
- Infrastrutture stradali di progetto Art. 40.1 delle N.T. del PdR6 e Art. 23 del PdS11
- Infrastrutture stradali di competenza Provinciale

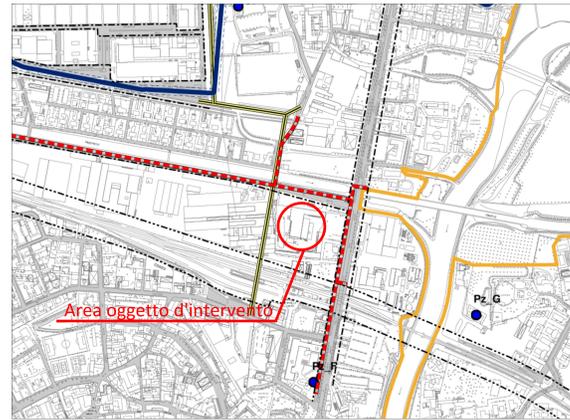

ESTRATTO DI P.G.T. - VINCOLI FASCE DI RISPETTO - scala 1:5000

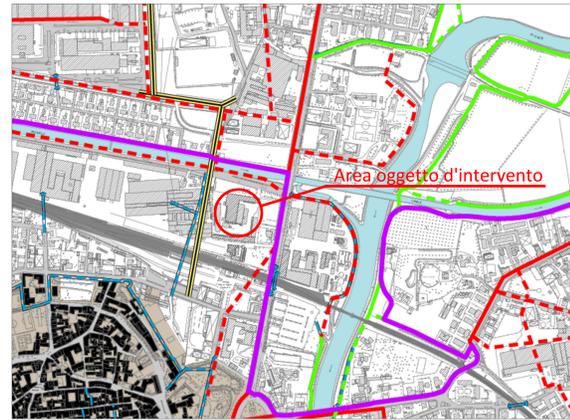

ESTRATTO DI P.G.T. - IL SISTEMA INFRASTRUTTURALE - scala 1:5000

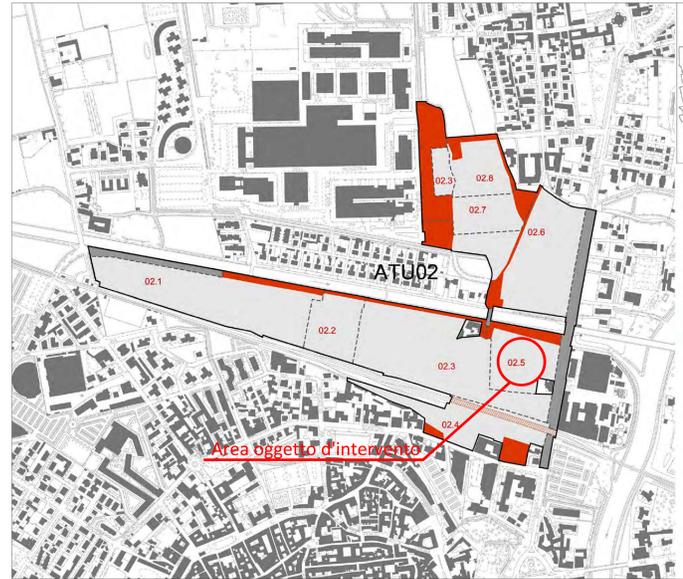

ESTRATTO DI P.G.T. - SCHEDE AMBITO DI TRASFORMAZIONE




ESTRATTO DI P.G.T. - SCHEDE AMBITO DI TRASFORMAZIONE

LEGENDA

Invarianti

- Area di trasformazione
- perimetro di compatto edilizio
- area pubblica esistente da riqualificare
- area pubblica di progetto
- area edificata
- strutture edilizie di conservazione e recupero
- perimetro tradizionale di univoco e multi-univoco
- confini urbanistici di progetto
- edifici esistenti e programmati
- edifici di progetto
- perimetri pubblici di progetto
- edifici da demolire esistenti e programmati
- edifici da demolire di progetto
- aree di compatibilità alla distanza
- aree pubbliche di pertinenza alla distanza
- edifici fronte strada
- contorni con altri A.C.

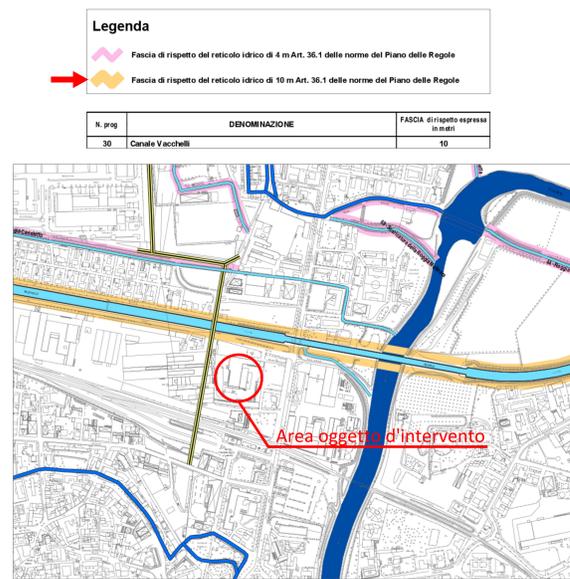

ESTRATTO DI P.G.T. - VINCOLO RETICOLO IDRICO - scala 1:5000

Legenda

- Fascia di rispetto del reticolo idrico di 4 m Art. 36.1 delle norme del Piano delle Regole
- Fascia di rispetto del reticolo idrico di 10 m Art. 36.1 delle norme del Piano delle Regole

N. prog.	DENOMINAZIONE	FASCIA DI RISPETTO ESPRESA IN METRI
30	Canale Vacchelli	10

G.B. & PARTNERS S.R.L.
 PROGETTI E SERVIZI IMMOBILIARI
 Società Operativa

Progetto
 Proposta preliminare di Programma Integrato di Intervento
 Ambito di Trasformazione "ATU02 Nord Est- Comparto 02.5"
 Comune di CREMA (CR)
 Via Gaeta

Committente
 INIZIATIVE IL CANALE S.R.L.

Scala
 VARIE

Data
 06/04/2018

Tavola nr.
 Tipo tavola: AUTORIZZAZIONE
 Serie: INTEGRAZIONE PII
 Numero/variante: 02
 Foglio: 00

Il Progettista
 G.B. & Partners S.r.l.
 Ing. Gianpiero Brighetti

Il Direttore Lavori
 Ing. Gianpiero Brighetti

L'Impresa
 Ing. Gianpiero Brighetti

Il Committente
 Ing. Gianpiero Brighetti

Orientamento

Documento di proprietà della Società G.B. & Partners S.r.l. E' vietata la riproduzione, l'uso di parti non autorizzate.