

PLANIMETRIA (Aerofoto/rilievo) ATTUALE
scala 1:500

02.8 perim.sottoambito da P.G.T.

- Perimetro di P.I.I. Riferito alla sola proprietà COOP. I MULINI
- Perimetro di Via Bramante di Proprietà Comunale oggetto di P.I.I.

Superficie Catastale Propr. Coop. I Mulini = MQ. 3.666

Superficie Reale rilevata celerimetricamente Propr. Coop. I Mulini (esclusi coli/roggette indicati in mappa catastale - esclusa banchina via Bramante)
TOT. MQ. = 3.713 (1.261 FG. 12 MAPP. 286 + 2.452 FG. 13 MAPP. 893 - 898 - 905)


Superficie Area di Proprietà Comunale su Via Bramante :
TOT. MQ. = 221,19
(e con parte area di tombinatura colo tot. Mq. 229,24)

S.L.P. MASSIMA AMMISSIBILE (ATU02 - NORD EST) :
3'713,00 x 50% = MQ. 1.856,50

Volume Massimo Edificio. 1.856,50 x hm. 3,00 = MC. 5.569,50

S.L.P. DI PROGETTO DA CONVENZIONARE =
mq 1'390,00 < alla S.L.P. MASSIMA POSSIBILE di MQ. 1.856,50


DATI PLANO- VOLUMETRICI

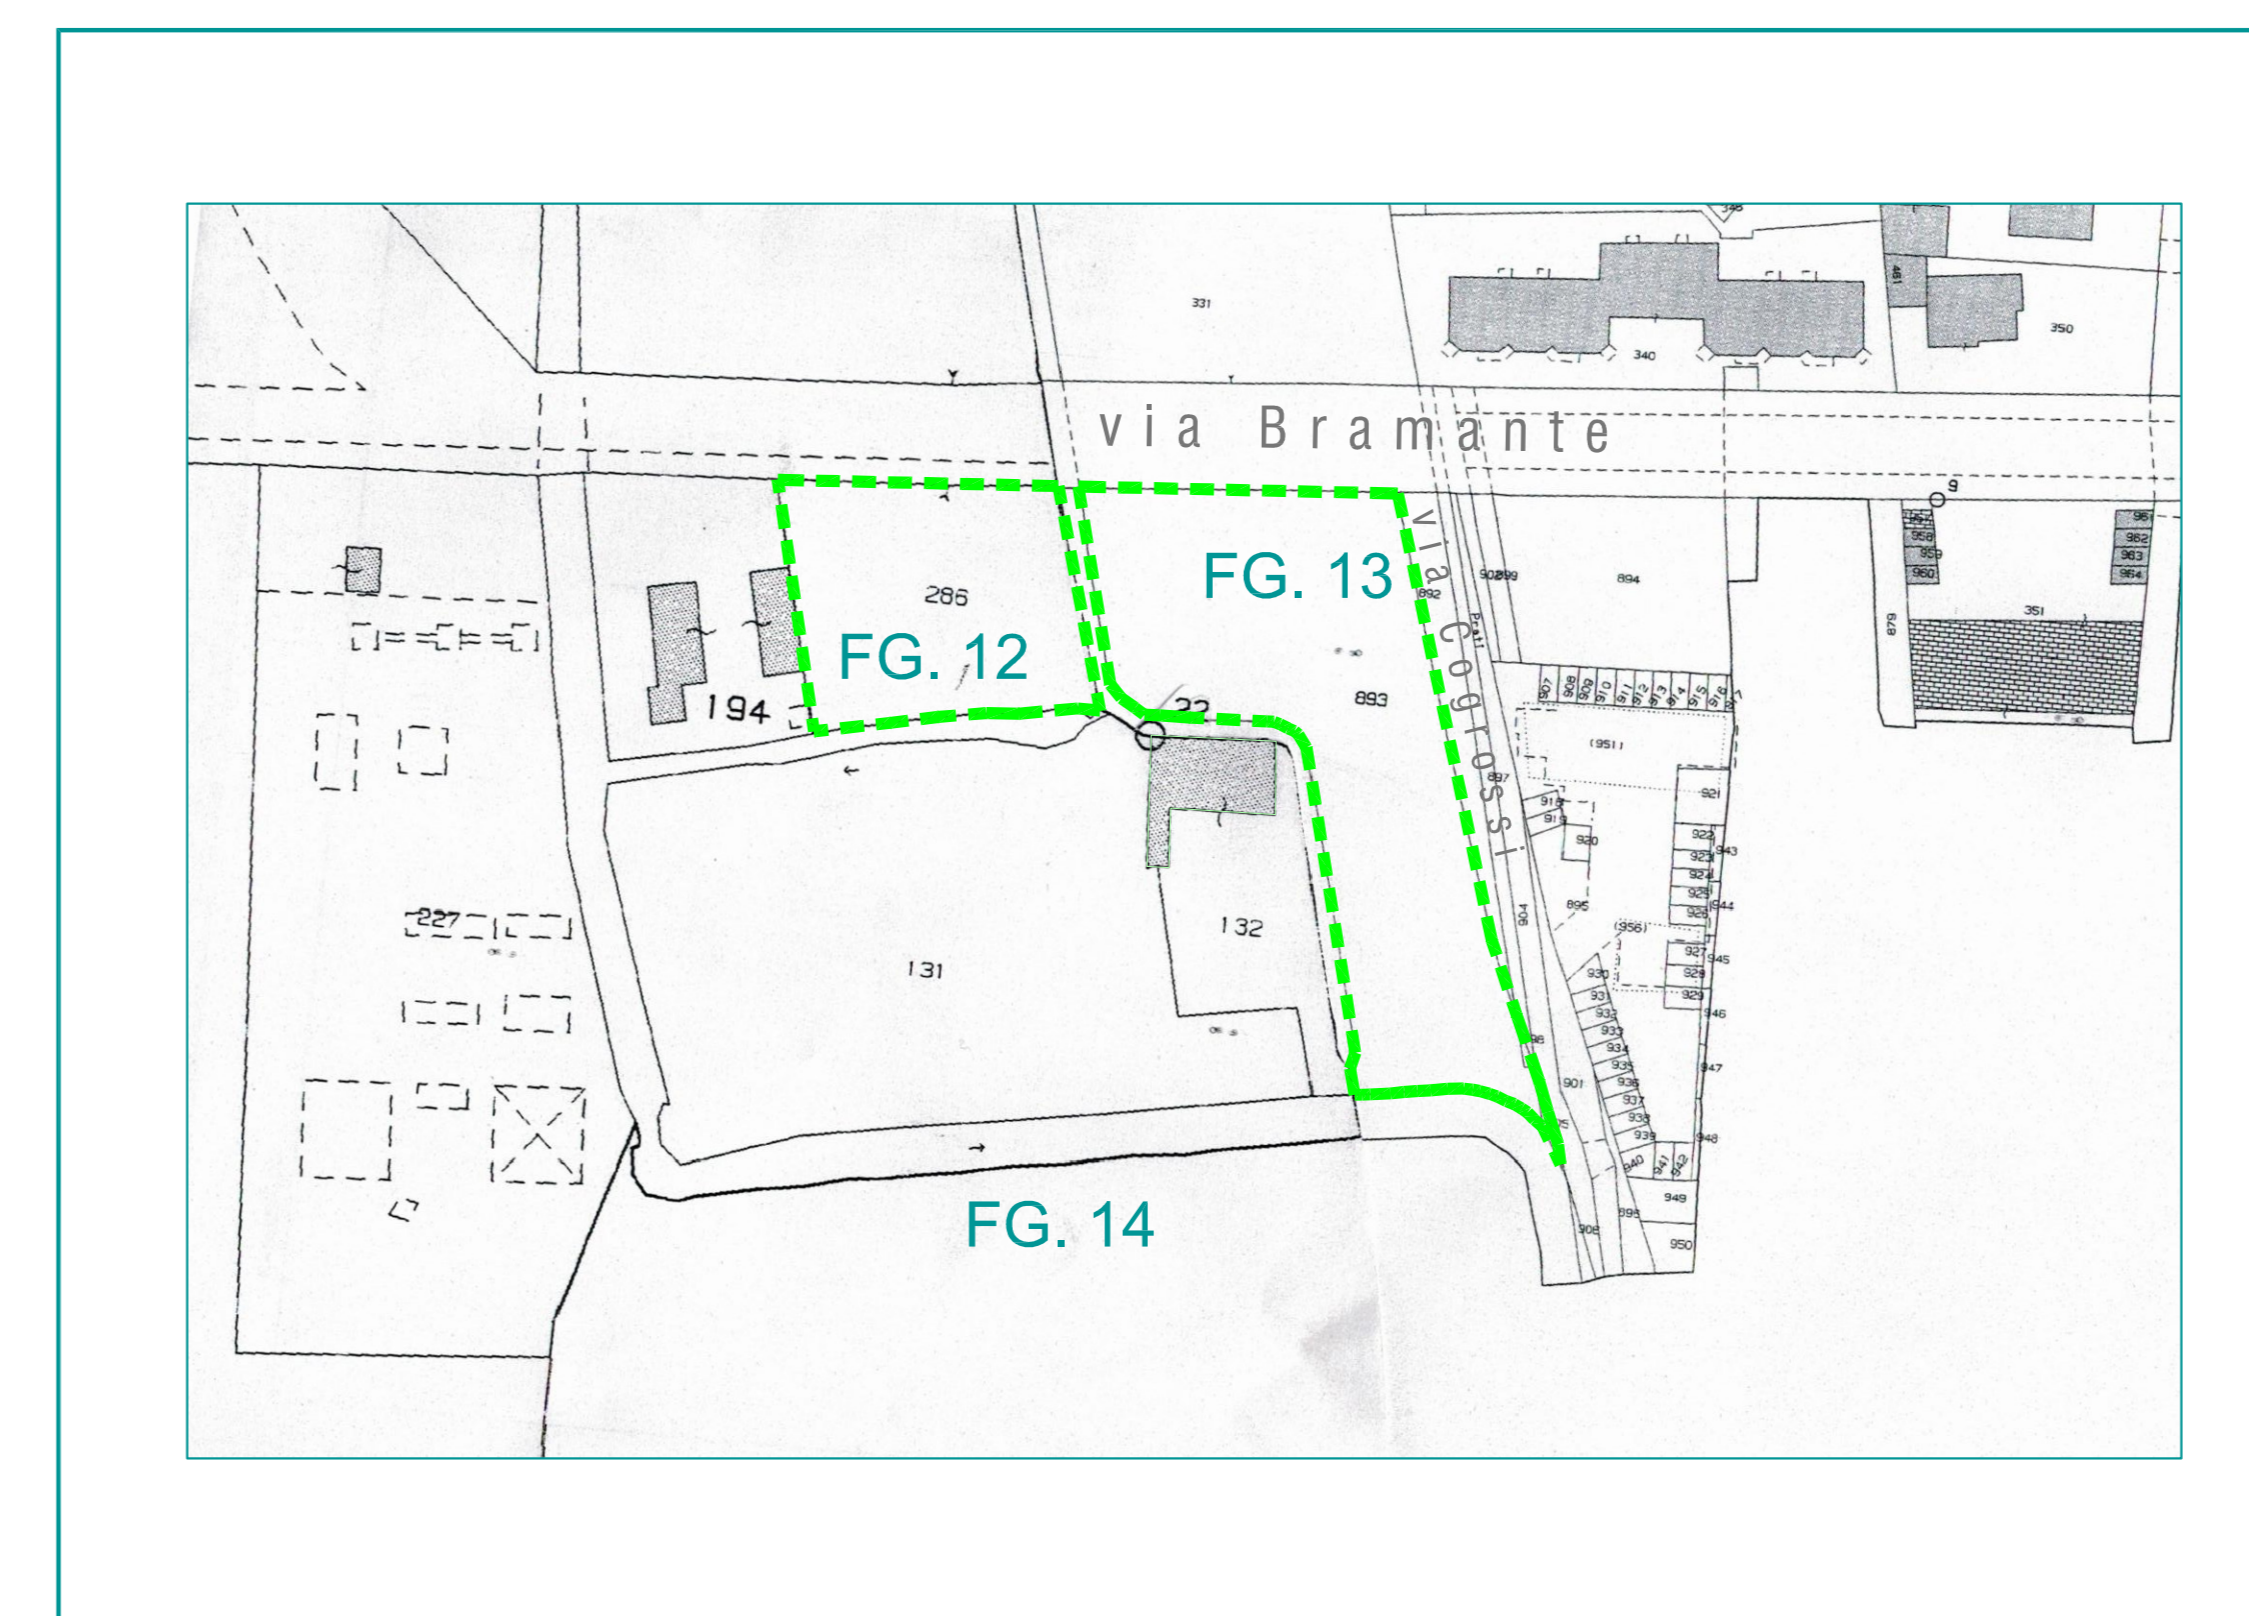

COMUNE di CREMA (CR)
ESTRATTO MAPPA CATASTALE
SCALA 1:1000

- IN PROPRIETA' DELLA PROPONENTE :
- FG. 13 MAPP. 893 = MQ. 2.430 (catastali)
 - FG. 13 MAPP. 898 = MQ. 4 (catastali)
 - FG. 13 MAPP. 905 = MQ. 2 (catastali)
- FG. 12 MAPP. 286 = MQ. 1.230 (catastali)

TOTALE SUPERFICIE = MQ. 3.666 (catastali)

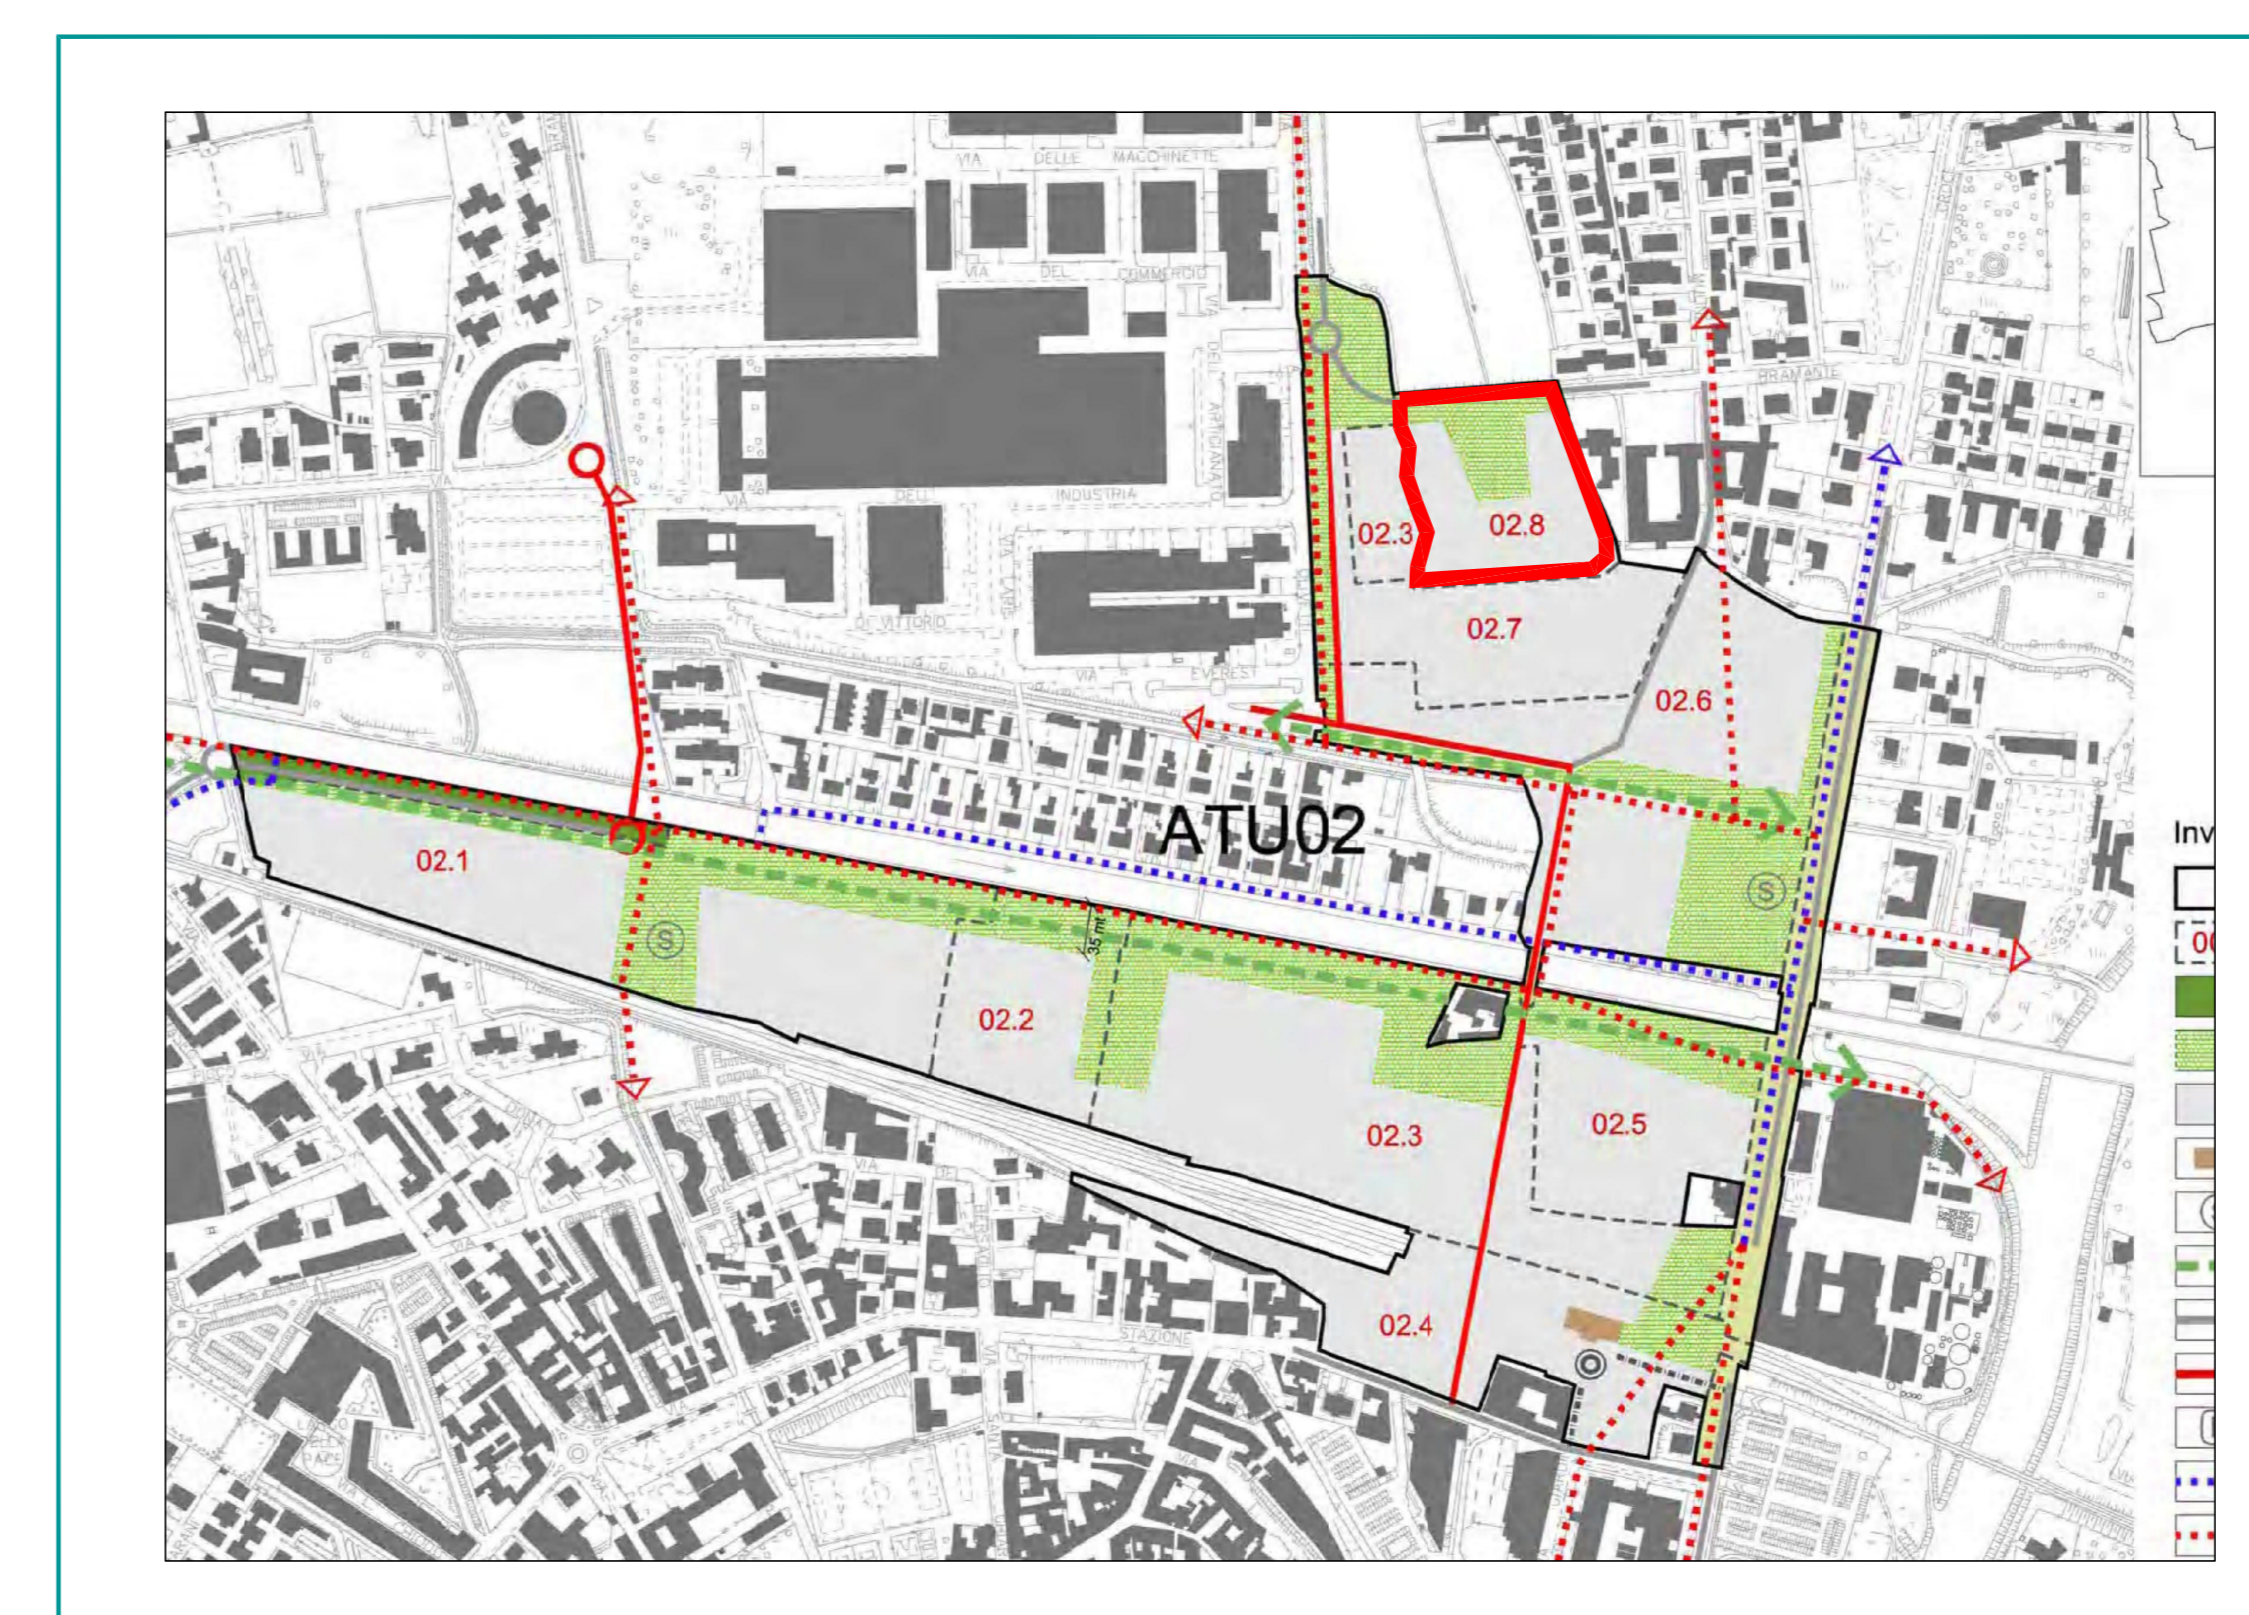

STRALCIO SCHEDA ATU 2 - NORD EST
da P.G.T. Ambiti di Trasformazione Urbana
- non in scala - sottoambito 02.8

COMUNE DI CREMA
PROVINCIA DI CREMONA

PROPRIETA' : COOP. EDILIZIA I MULINI s.c.r.l.
PROGETTO : PROGRAMMA INTEGRATO d' INTERVENTO
" Ai Casinè "

IL COMMITTENTE IL PROGETTISTA

PROPRIETA' : COOP. EDILIZIA I MULINI s.c.r.l. Arch. SAURO CAPORALI

Arch. SAURO CAPORALI
dott. SAURO CAPORALI
ARCHITETTO
Via G. Cesare, 10 - 26013 CREMA (CR)
Tel. 0374 707890
Perf. I.P.A. 00794880198

Committente:
COOP. EDILIZIA I MULINI s.c.r.l.
Via G. Cesare, 10 - 26013 CREMA (CR)

Progetto:
PROGRAMMA INTEGRATO d'INTERVENTO
" Ai Casinè " Via Bramante, angolo Via Coprossi CREMA (CR)

Obiettivo Tavola:
INQUADRAMENTO GENERALE
ESTRATTO MAPPA - STRALCIO P.G.T. - PLANIMETRIA

Scale:
1:1500
1:500

Data:
Nov. 2016

Aggiornamenti:
-

Disegno grafico della Tavola
di P.G.T. e Planimetria
1:1500 - 1:500

INQUADRAMENTO GENERALE

1