



**ORTOFOTO**




**P.G.T. - Pdr 1.7 TAVOLA SINOTTICA DEI VINCOLI**

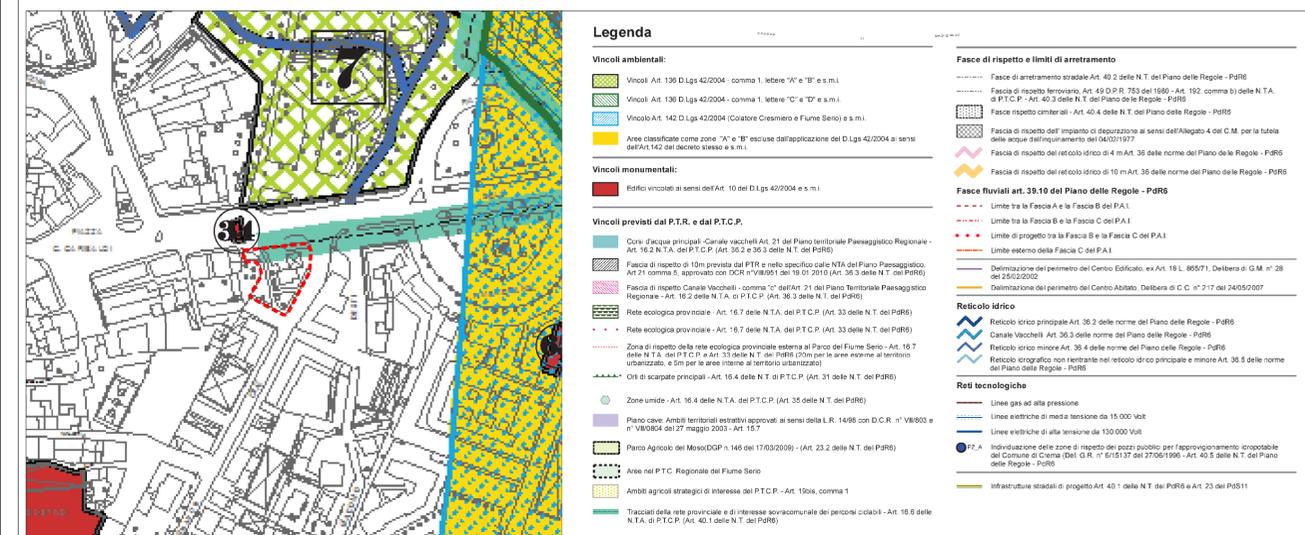


**LINEE GUIDA PROGETTUALI FISSATE DALL'AMMINISTRAZIONE COMUNALE**

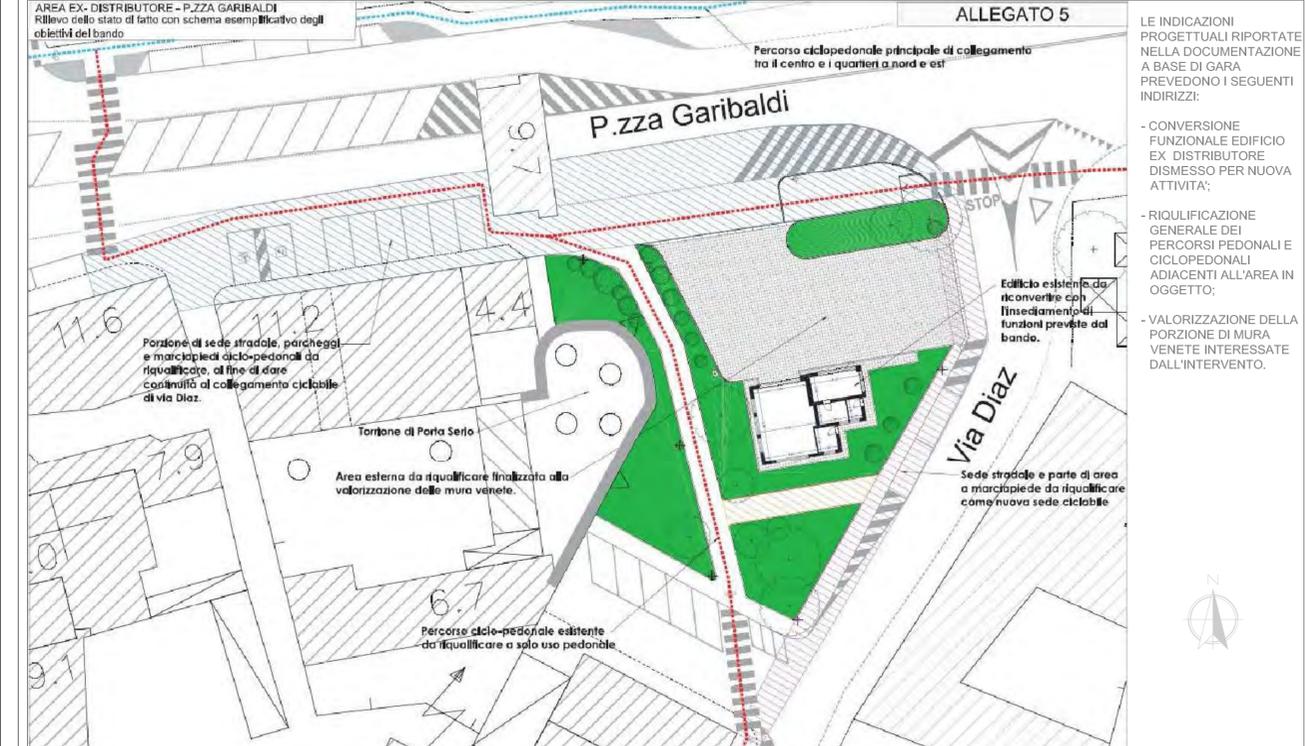

**PGT - PDR 3 AMBITI TERRITORIALI SCALA 1:2000**

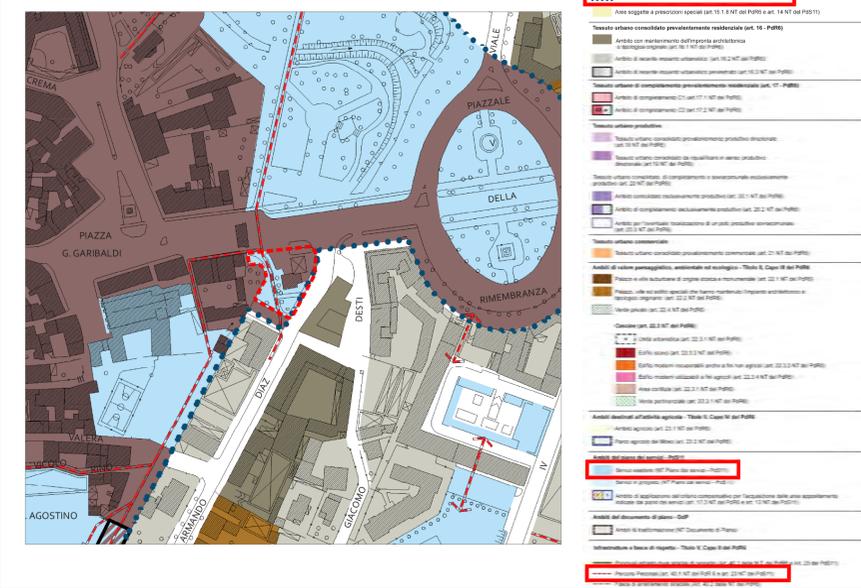

**PGT - PDR 4 NUCLEO DI ANTICA FORMAZIONE SCALA 1:2000**

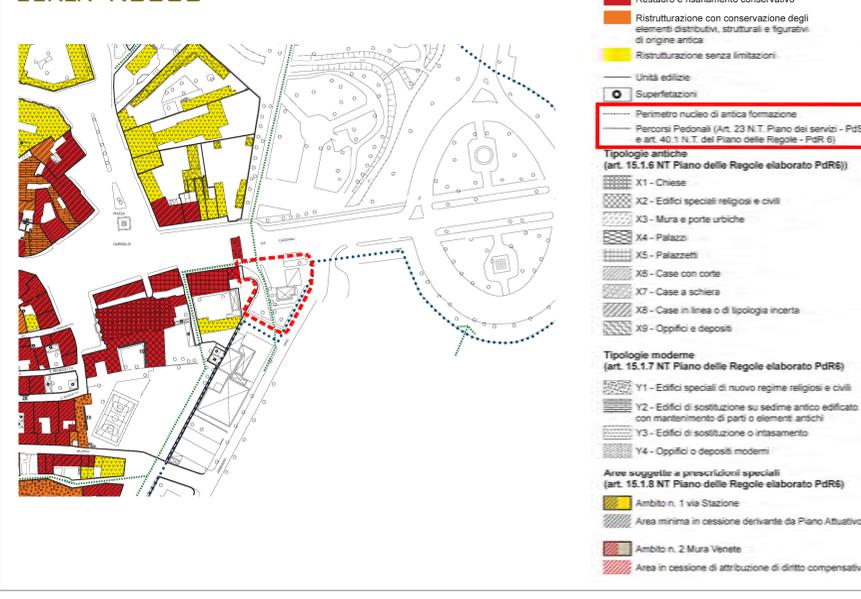

PROVINCIA DI CREMONA COMUNE DI CREMA

**CONCESSIONE PER LA GESTIONE E RIQUALIFICAZIONE DELL'AREA DI PROPRIETA' COMUNALE - DISTRIBUTORE DI VIA DIAZ - PORTA SERIO**

ELABORATO:	OGGETTO:
Cod. comm. Fase progettale Categoria edit. Tipo elaborato Numero elaborato Revisione	Stato di Fatto: Inquadramento, Planimetria Generale
<b>C730 ES A G 004 00</b>	
SCALA: 1:2000 / 100	DATA PRIMA EMISSIONE: 18-05-2017

COMITENTE:

**CIBUS S.r.l.**  
Via Caldera n. 30  
26015 - Sorresina - (CR)  
P.IVA 01661660199  
C.F. 01661660199

*G. Bonis*

PROGETTISTI:

Serv.e.t. - Servizi per l'Edilizia e il Territorio S.r.l.  
Viale De Gasperi, 50/a - 26013 - Crema (Cr)  
Tel/Fax 0373/200330 E-mail info@servets.it

Carrera Geometa Daniele

Alberti Geometa Marco

in collaborazione con:  
Locatelli Architetto Sara

DIRETTORE TECNICO:  
Marazzi Ingegnere Fulvio

*Alberti*

**ORDINE DEGLI INGEGNERI DELLA PROVINCIA DI CREMONA**  
Dott. Ing. **Milani Fulvio**  
N. 881 - Cremona

REV.	DATA	DESCRIZIONE	REDATTO	VERIFICATO
0	18/05/2017	Emissione	C.V.	A.H.

Questo documento è di proprietà SERV.E.T. S.r.l. - Società d'ingegneria. Senza il permesso scritto dei titolari del predetto studio non può essere copiato, riprodotto, trasmesso ad altre persone od utilizzato in qualsiasi modo sotto pena delle disposizioni di legge vigenti.