



STATO DI FATTO

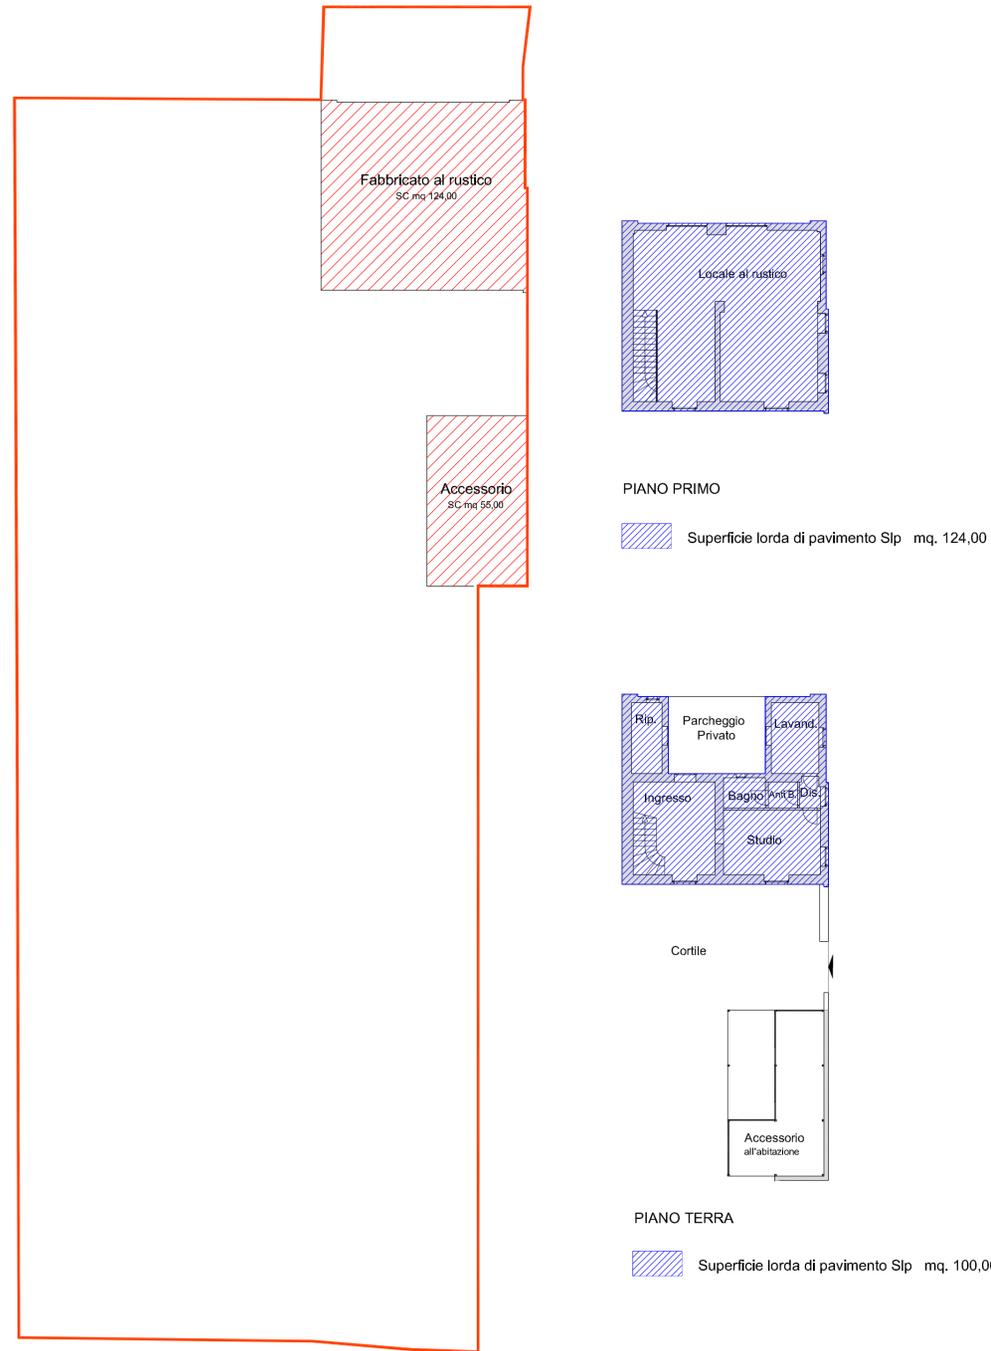

STATO DI PROGETTO

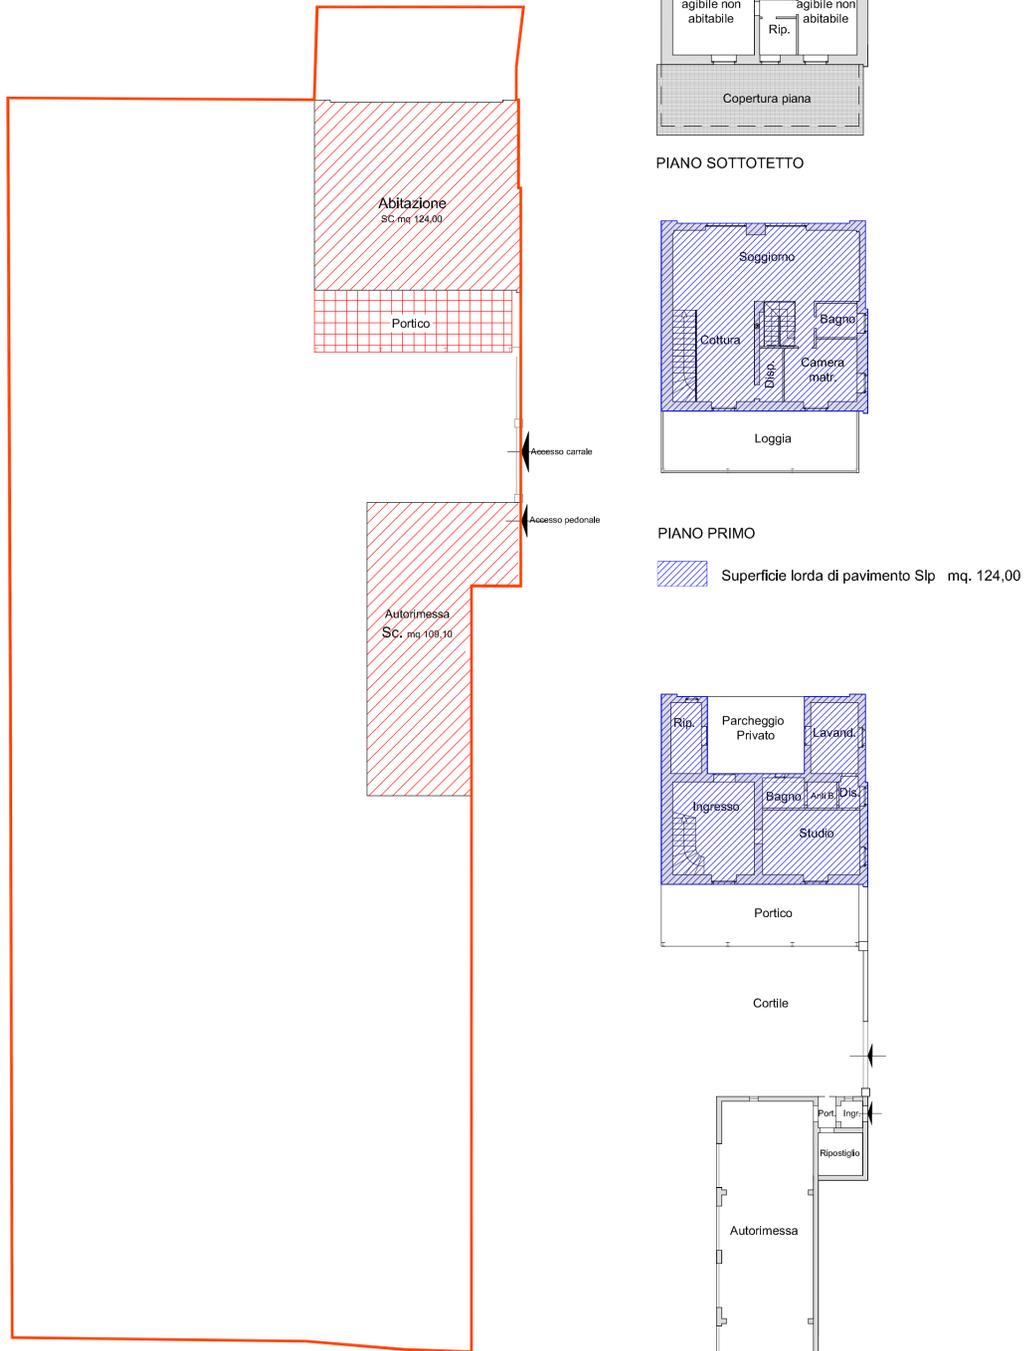

DATI PLANIVOLUMETRICI


- PERIMETRO DI PIANO ATTUATIVO SUP. MQ 1974,00
Mappali n. 12 parte, 13 parte, 14, 15, 16 e 143 parte
- FABBRICATI OGGETTO D'INTERVENTO
Mappale n. 14
- Superficie lorda di pavimento Slp mq. 224,00
Volume V mc 224,00 x h 3mt= mc 672,00
- Superficie Coperta SC mq. 179,00

DATI PLANIVOLUMETRICI


- PERIMETRO DI PIANO ATTUATIVO SUP. MQ 1974,00
Mappali n. 12 parte, 13 parte, 14, 15, 16 e 143 parte
- FABBRICATI OGGETTO D'INTERVENTO
Mappale n. 14
- Superficie lorda di pavimento Slp mq. 224,00
Volume V mc 224,00 x h 3mt= mc 672,00
- Superficie Coperta SC mq. 255,68




PIANO SOTTOTETTO

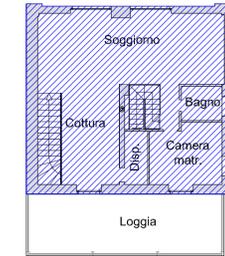


PIANO PRIMO

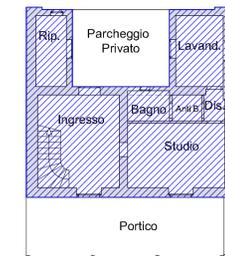

PIANO TERRA

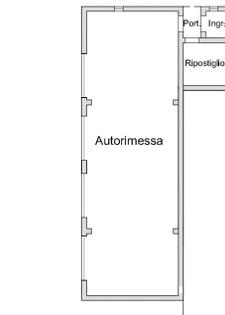

PIANO TERRA

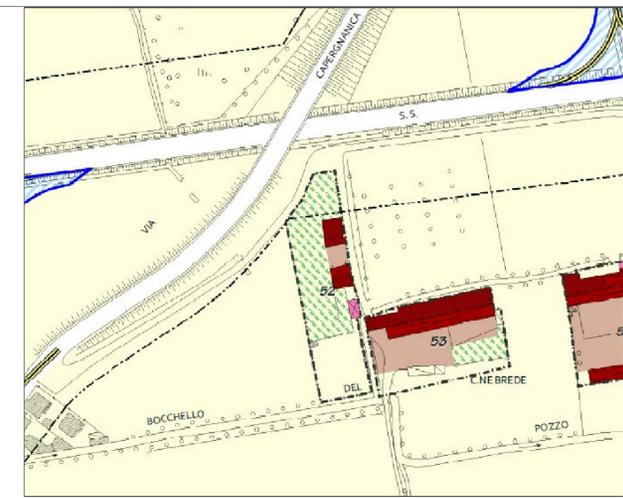

Legenda PGT

- Cascine (art. 22.3 NT del PdR6)
- Unità urbanistica (art. 22.3.1 NT del PdR6)
- Edifici storici (art. 22.3.2 NT del PdR6)
- Edifici moderni recuperabili anche a fini non agricoli (art. 22.3.3 NT del PdR6)
- Edifici moderni utilizzabili a fini agricoli (art. 22.3.4 NT del PdR6)
- Area cortilizia (art. 22.3.1 NT del PdR6)
- Verde pertinenziale (art. 22.3.1 NT del PdR6)

ESTRATTO PGT SCALA 1:2000

Tavola PdR 3.9 - Cascina n. 52 - Edifici storici (Art. 22.3.2 N.T. del PGT)



ESTRATTO MAPPA SCALA 1:1000

Foglio n. 46 Mappali n. 11, 12, 13, 14, 15, 16 e 143

- DELIMITAZIONE PROPRIETA' PICCIOLI
- PERIMETRO DI PIANO ATTUATIVO SUP. MQ 1974,00
Mappali n. 12 parte, 13 parte, 14, 15, 16 e 143 parte

	Denominazione - COMUNE DI CREMA - VIA CAPERGNANICA	
	Richiedente PICCIOLI Dott. RICCARDO via Capergnanica n° 27 - Crema	
Tavola N. 1	Progetto Piano Attuativo "Via Capergnanica Cascina n° 52"	
Data 23/06/2016	Aggiornamento 19/12/2016 03/02/2017 13/04/2017	Scopo INQUADRAMENTO GENERALE PLANIMETRIE GENERALI - DATI PLANIVOLUMETRICI - PIANTE
Proprietà/Richiedente		Progettista