

COMUNE DI CREMA

PROVINCIA DI CREMONA

VARIANTE AL PIANO ATTUATIVO DI INIZIATIVA PRIVATA

ZONA C2 AREA N. 2 VIA TOFFETTI - VIA CAPROTTI

Fg. 43      fg. 44


PROPRIETA': Immobiliare Fissiraga 3 S.r.l.

PROGETTISTA: Arch. Raimondi Cominesi Giancarla

ESTRATTO PGT VIGENTE

TAV. A

SCALA 1:1000

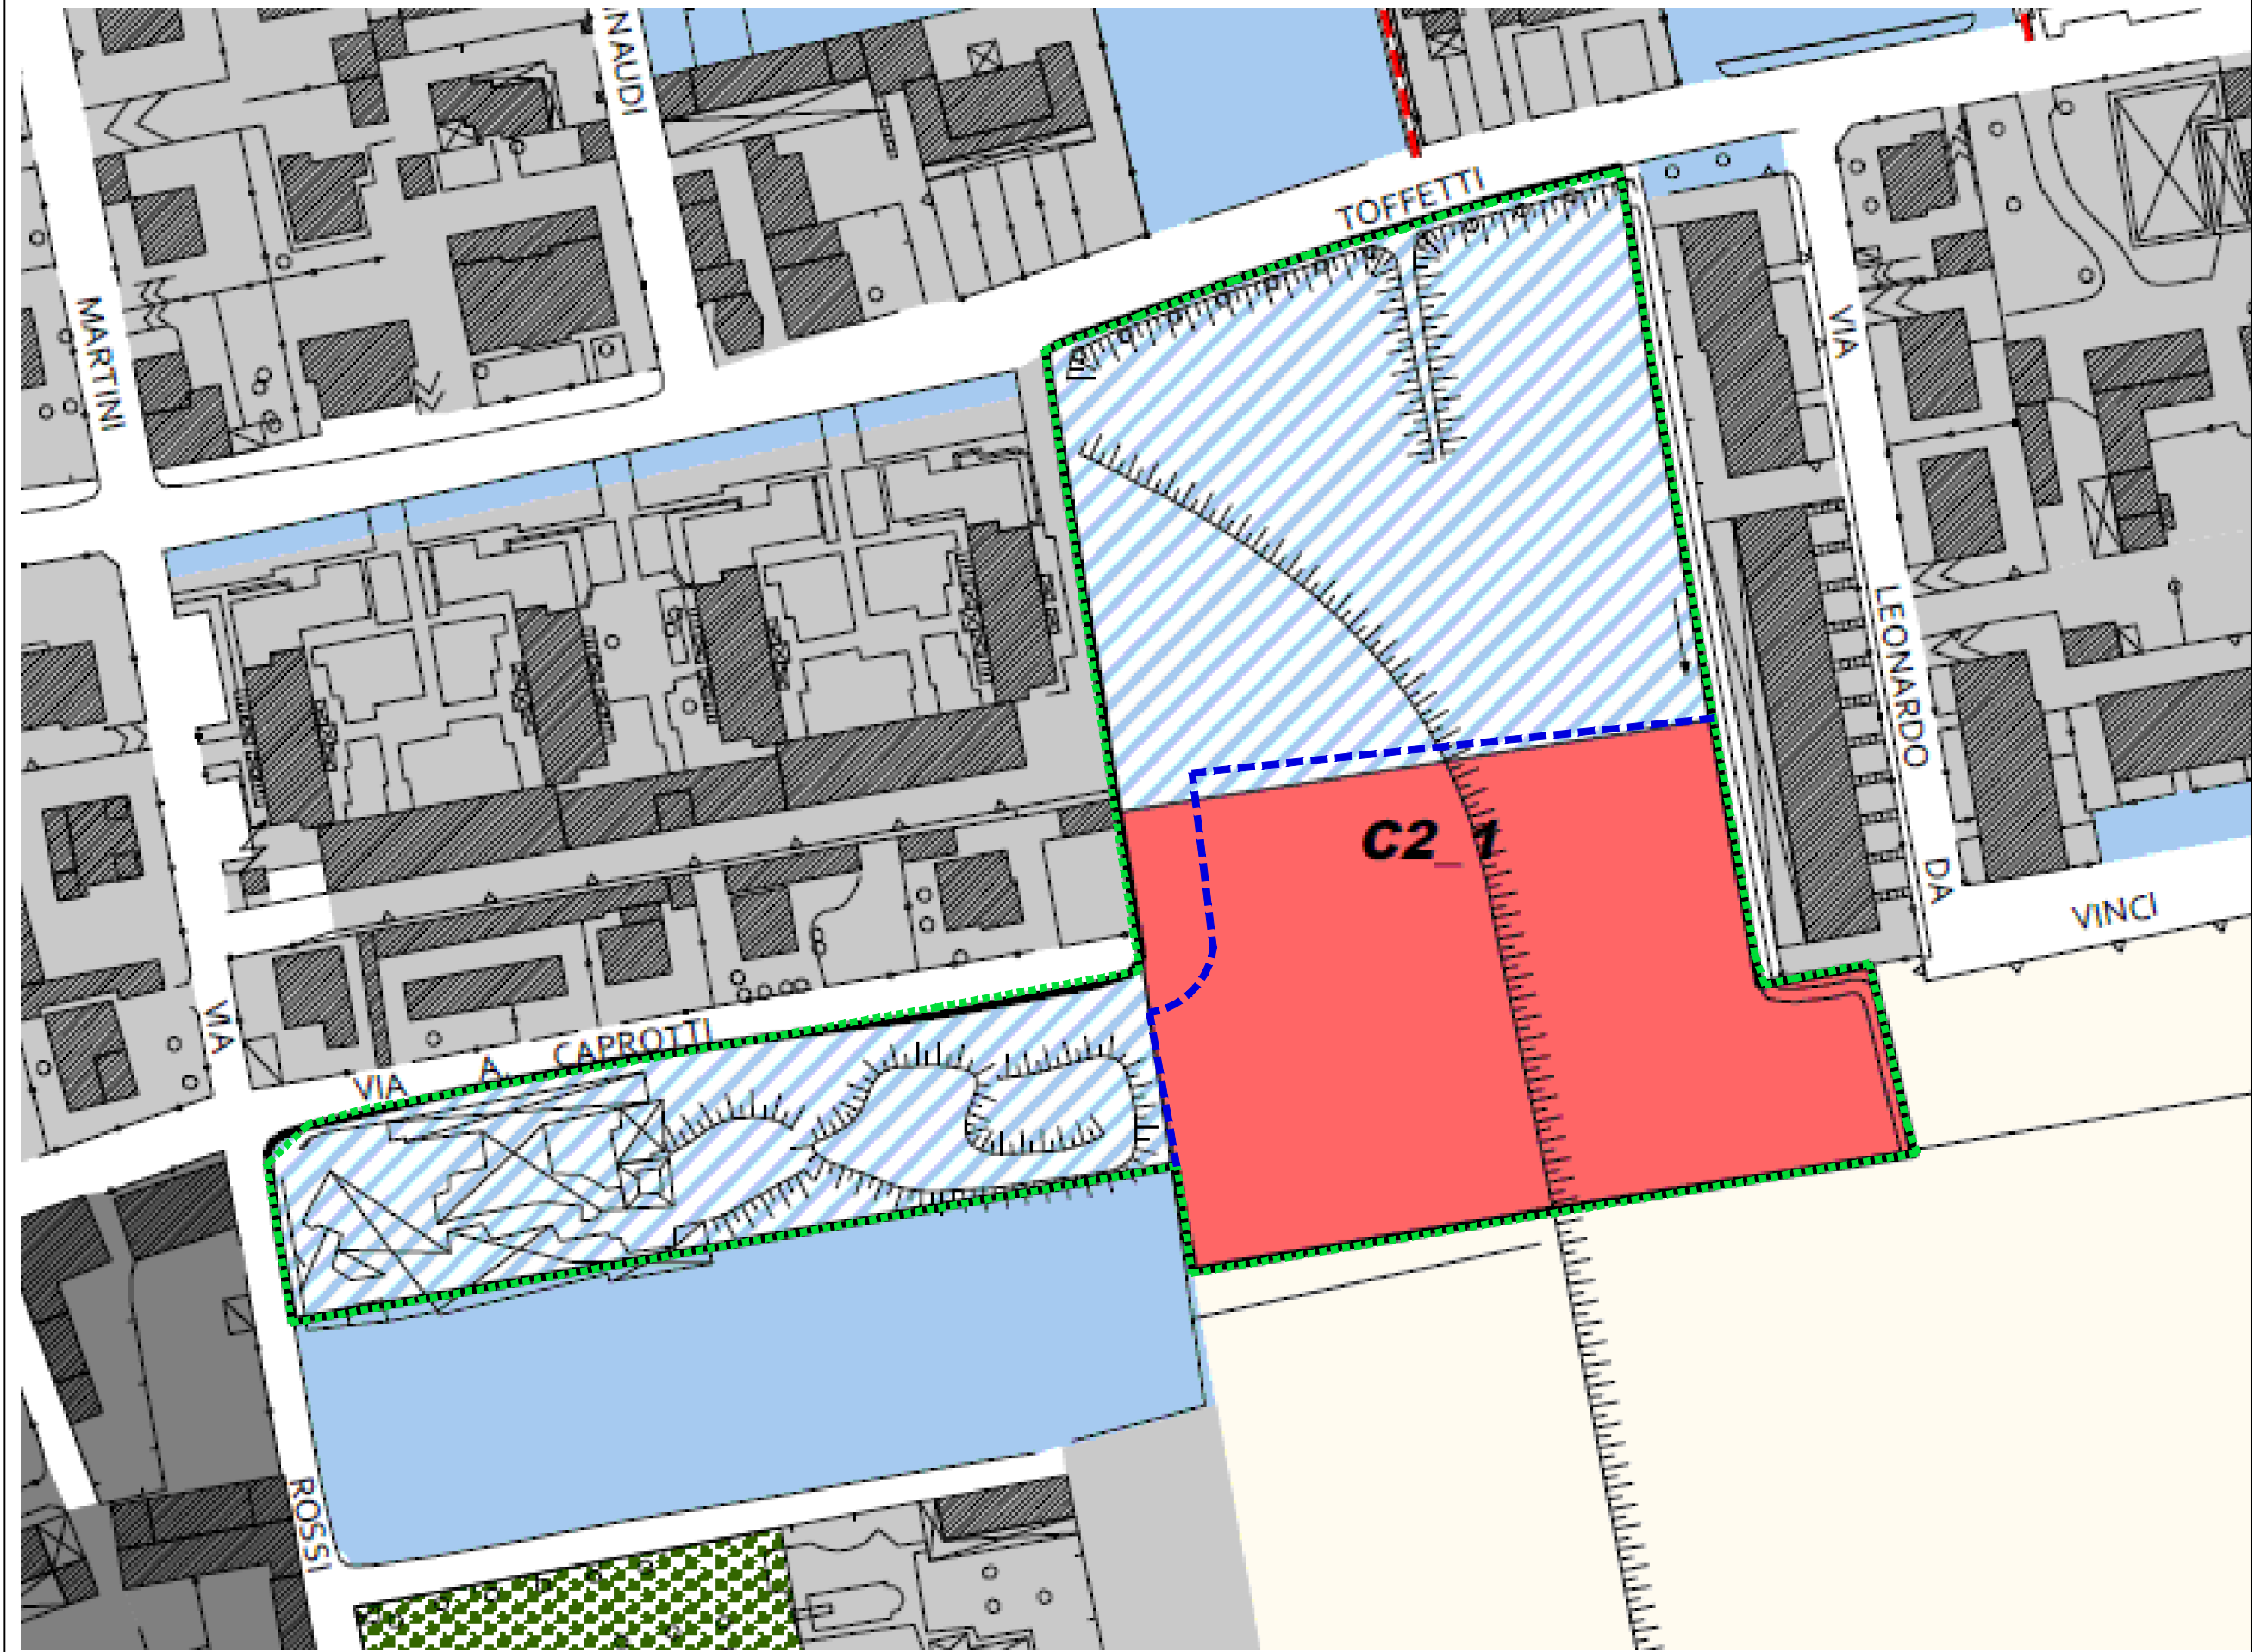

LEGENDA:

----- LIMITE PIANO ATTUATIVO      - - - - - LIMITE CONCENTRAZIONE FONDIARIA