


LEGENDA	
	RETE FOGNARIA ø 25
	RETE ACQUE BIANCHE ø 25
	POZZETTO DI ISPEZIONE ACQUE NERE
	CADITOIE PER RACCOLTA ACQUE PIOVANE
	PLUVIALI CON POZZETTO SIFONATO
	SCARICO CUCINA
	SCARICO ACQUE NERE
	PALI ILLUMINAZIONE

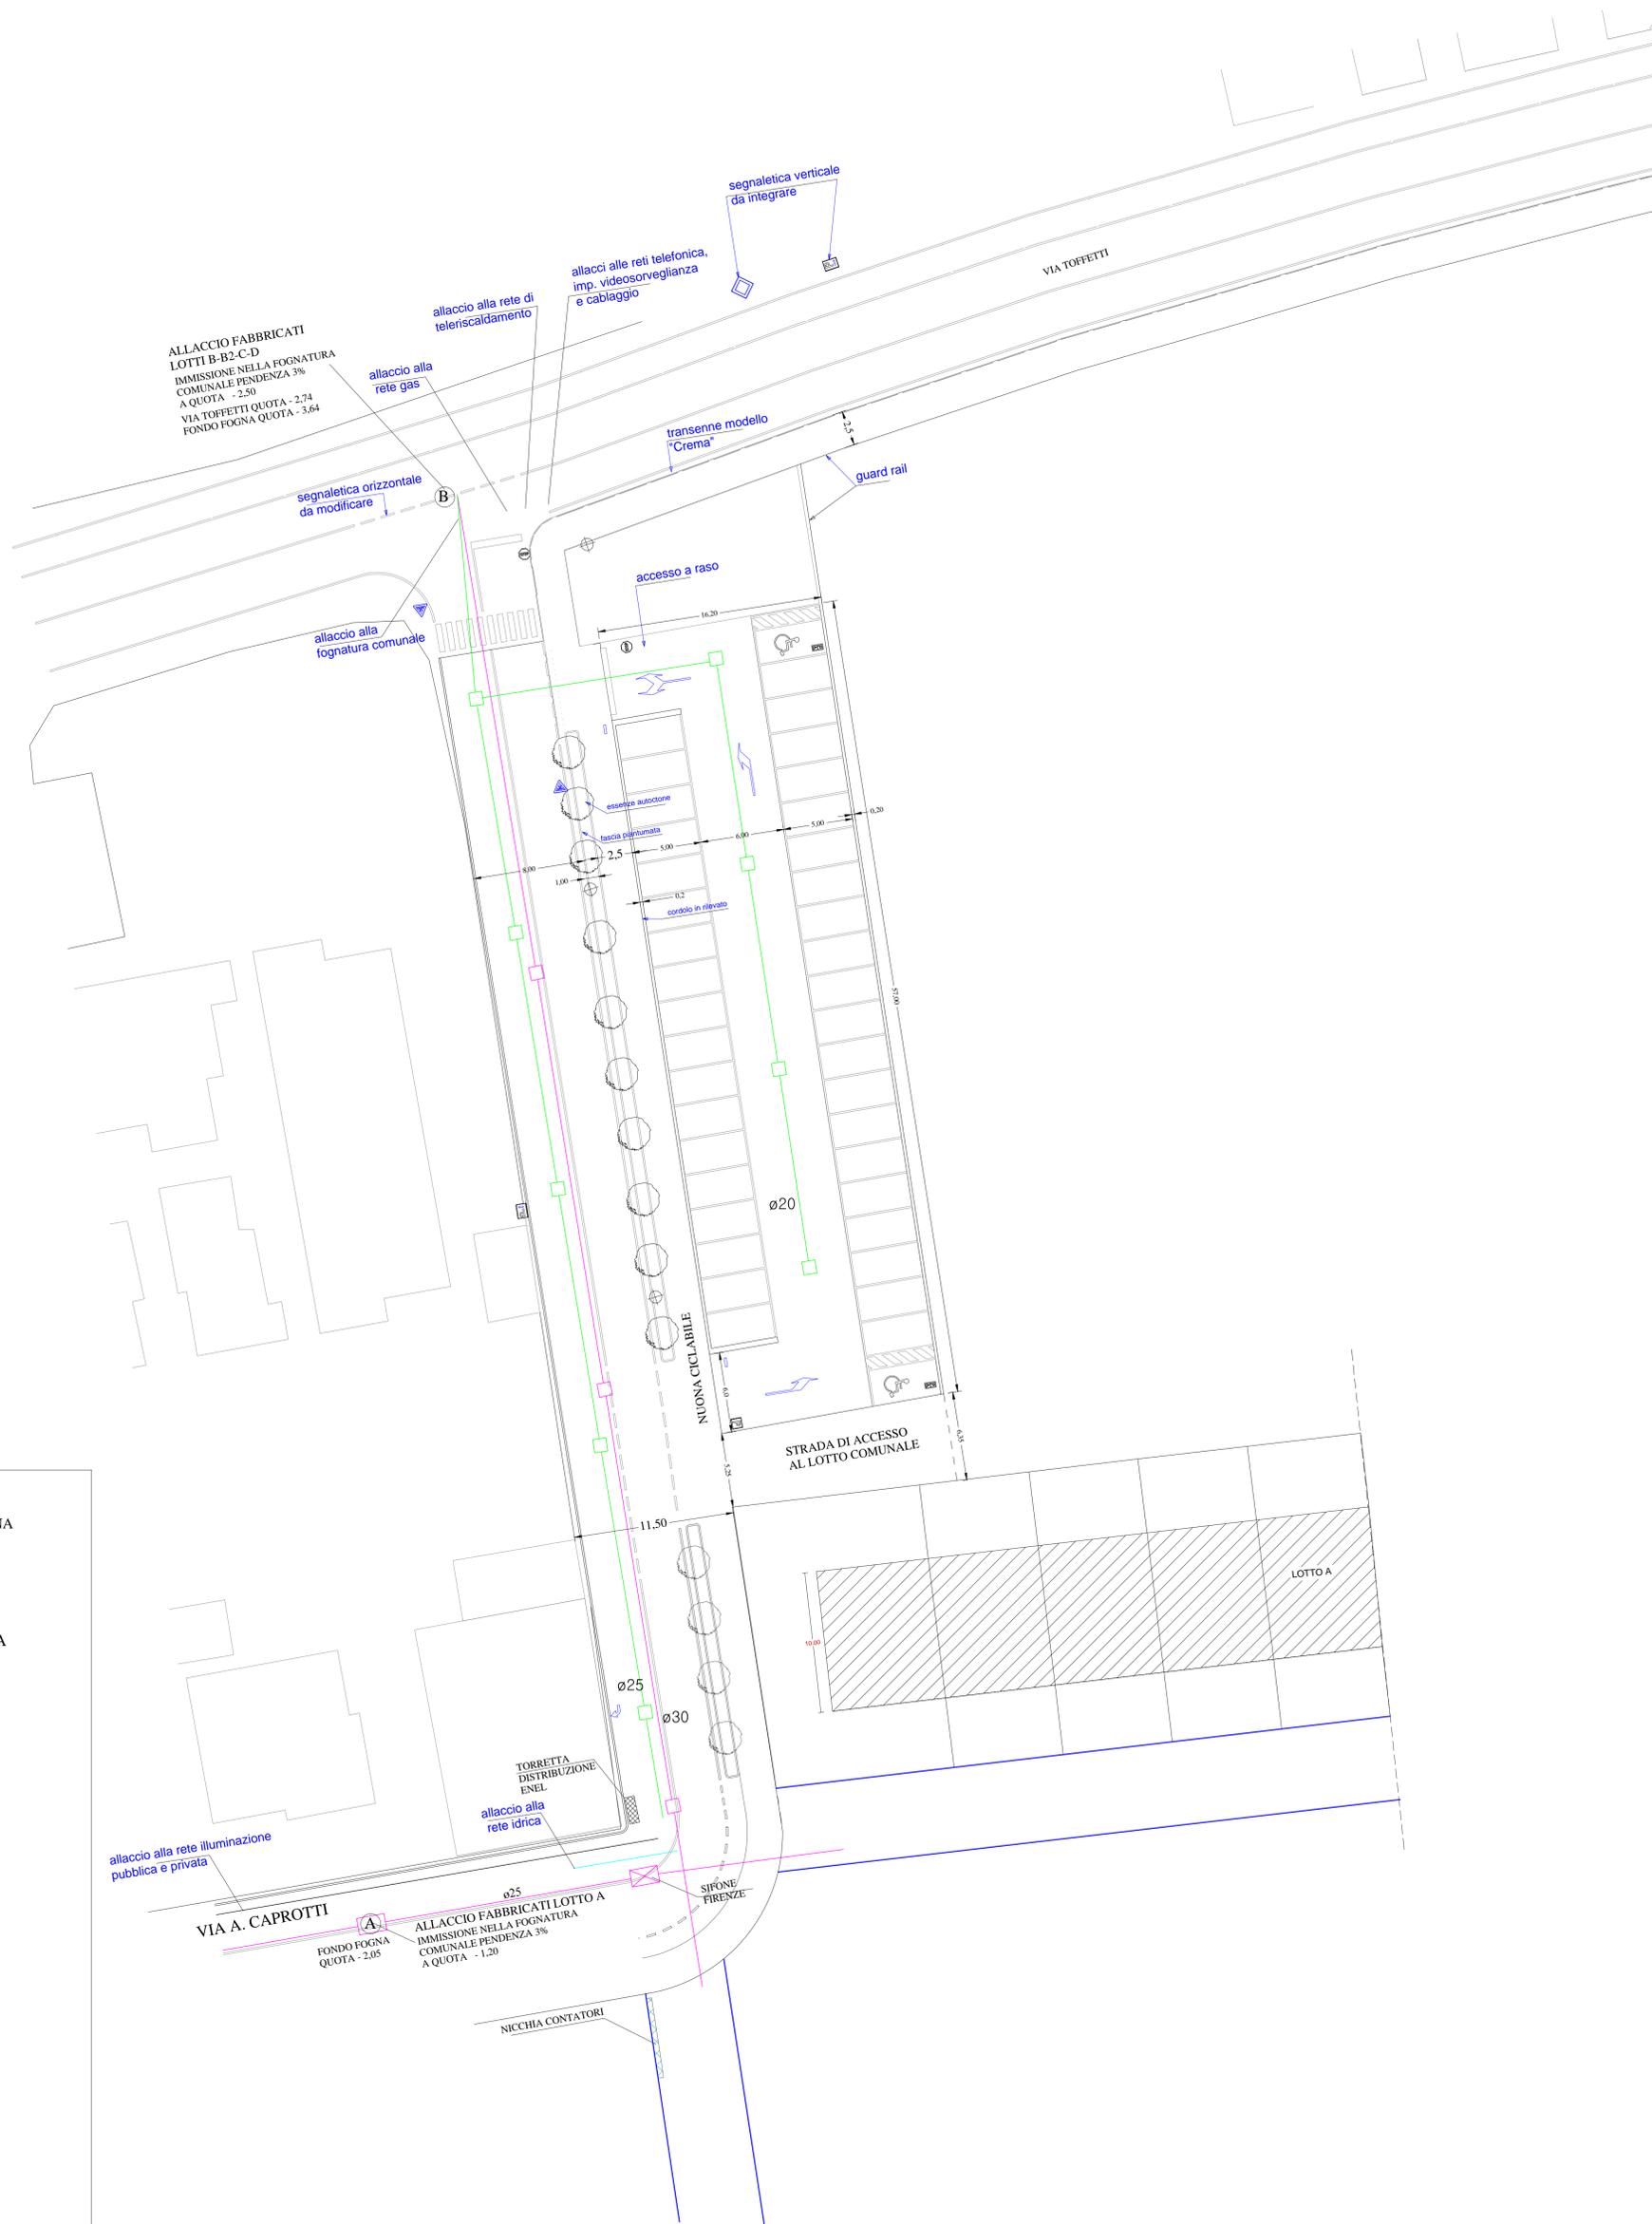

COMUNE DI CREMA

PROVINCIA DI CREMONA

VARIANTE AL PIANO ATTUATIVO DI INIZIATIVA PRIVATA

ZONA C2 AREA N. 2 VIA TOFFETTI - VIA CAPROTTI

Fig. 43 fig. 44

PROPRIETA': Immobiliare Fissiraga 3 S.r.l.

PROGETTISTA: Arch. Raimondi Cominesi Giancarla

OPERE DI URBANIZZAZIONE

PARCHEGGIO SU VIA TOFFETTI E ALLACCI

TAV. C

SCALA 1:200