SCHEMA RETI FOGNARIE

LEGENDA :

- IMMOBILE PROPRIETA' ZAMBELLI BARBARA e ZAMBELLI PAOLA LUIGINA MARIA
- ACQUE BIANCHE
- ACQUE NERE
- TRATTO DI RETE FOGNARIA ESISTENTE PROPRIETA' ZAMBELLI E ALTRE PROPRIETA'
- CS — CADITOIA CON SIFONE
- POZZETTO DI ISPEZIONE
- POZZETTO DI ISPEZIONE CON SIFONE
- IU S IM — CAMERETTA D'ISPEZIONE CON SIFONE
  IU = ISPEZIONE UTENTE
  S = SIFONE
  IM = ISPEZIONE MUNICIPALE

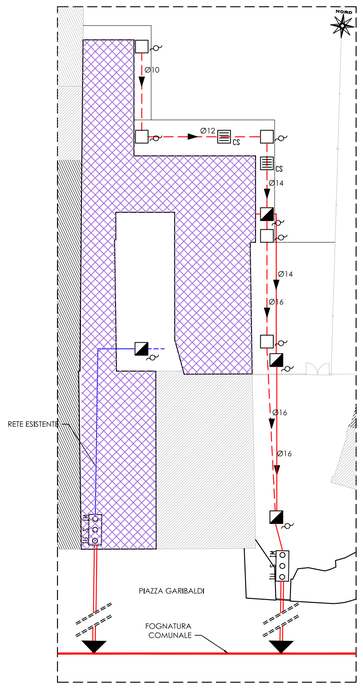

PIANTA PIANO TERRA
Scala 1/200

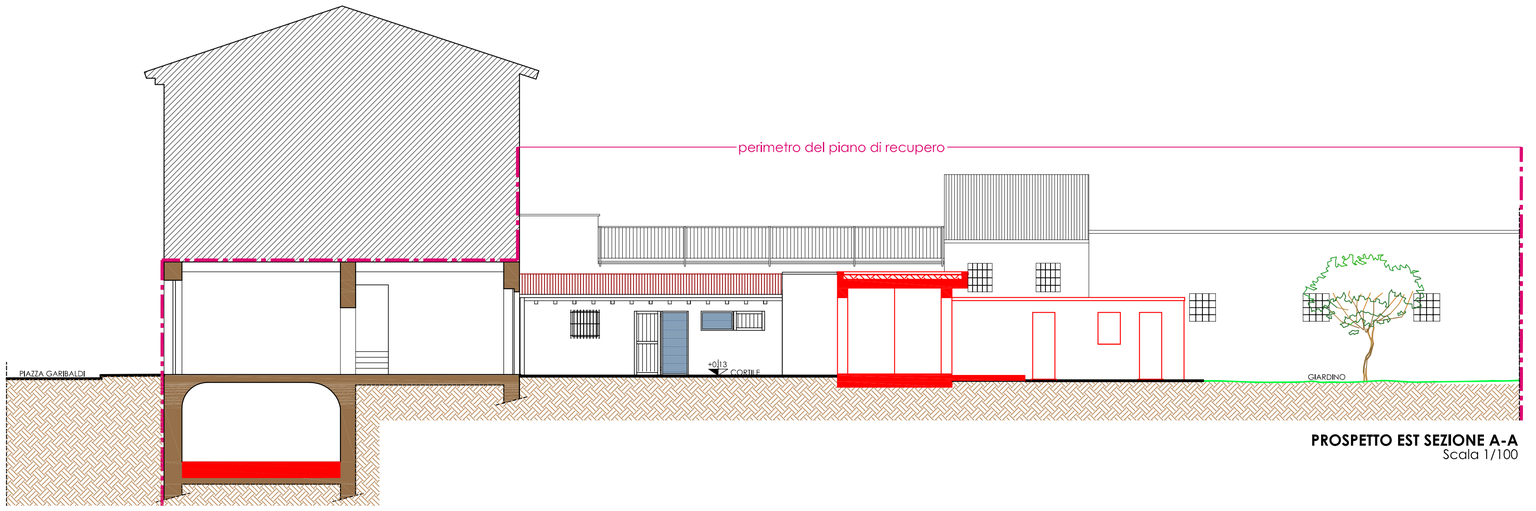

PROSPETTO EST SEZIONE A-A
Scala 1/100

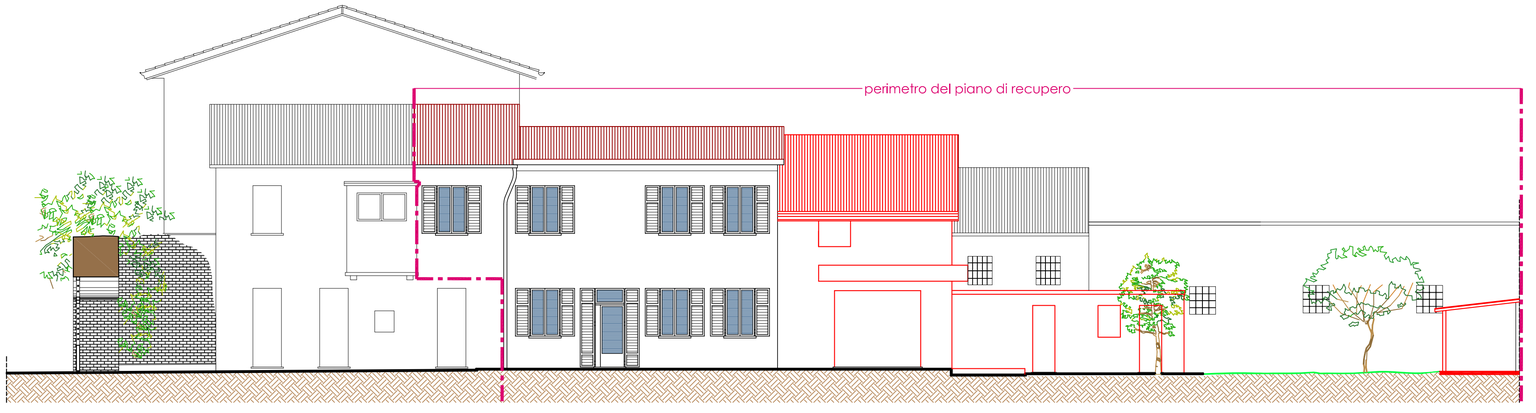

PROSPETTO EST - SEZIONE E-E
Scala 1/100

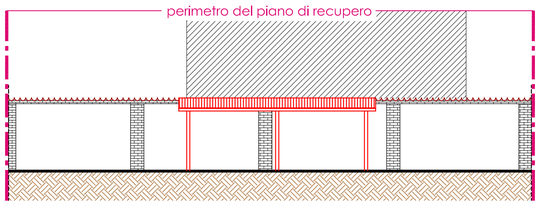

PROSPETTO SUD
Scala 1/100

LEGENDA :

- PERIMETRO DEL PIANO DI RECUPERO
- ALTRA PROPRIETA'
- IMMUTATO
- NUOVA COSTRUZIONE
- DEMOLIZIONE

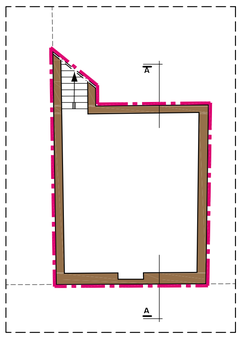

PIANTA PIANO INTERRATO
Scala 1/100

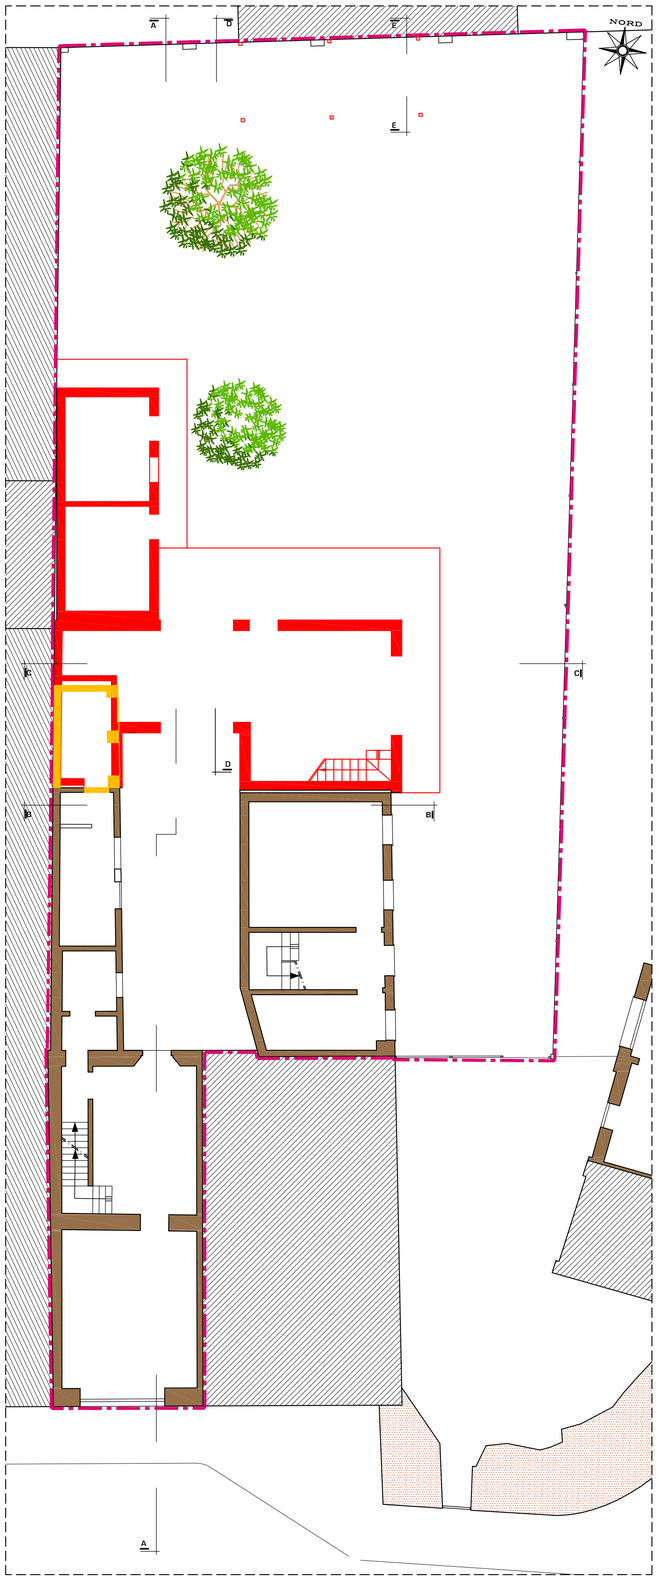

PIANTA PIANO TERRA
Scala 1/100

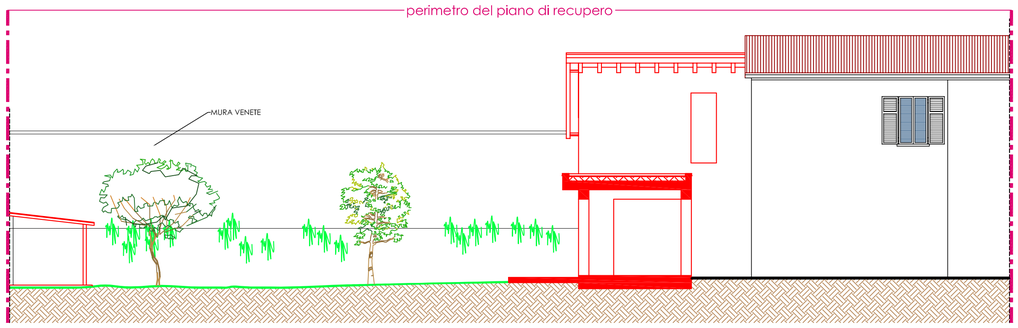

PROSPETTO OVEST - SEZIONE D-D
Scala 1/100

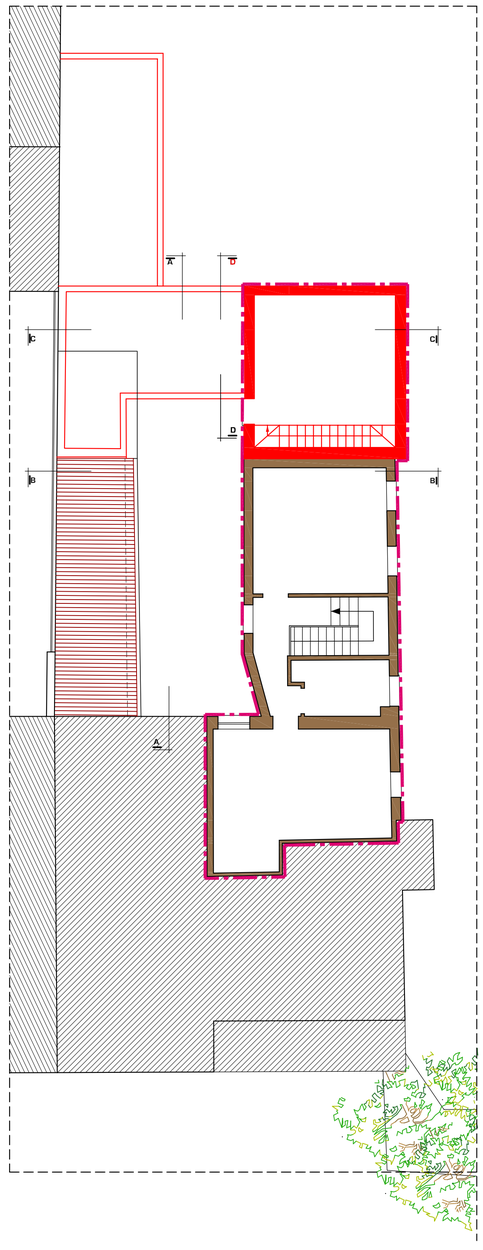

PIANTA PIANO SECONDO
Scala 1/100

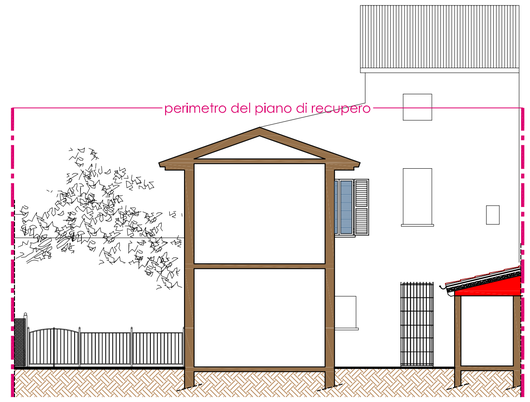

SEZIONE B-B
Scala 1/100

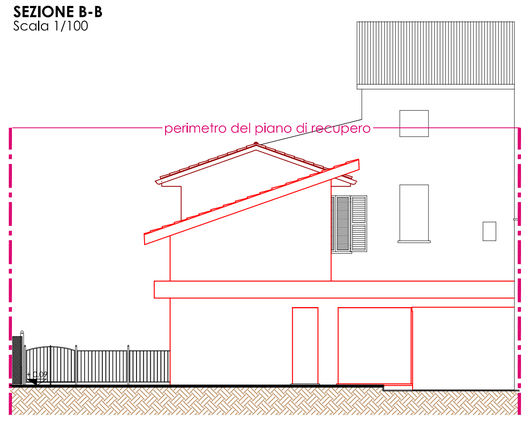

PROSPETTO NORD
Scala 1/100

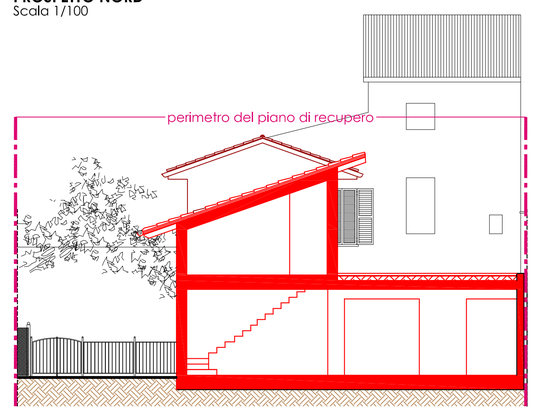

SEZIONE C-C
Scala 1/100

comune di crema — provincia di cremona

richiedenti: **ZAMBELLI BARBARA**
ZAMBELLI PAOLA LUIGINA MARIA

proprietari: **ZAMBELLI BARBARA**
ZAMBELLI PAOLA LUIGINA MARIA

oggetto: **PIANO DI RECUPERO**
Legge Regionale n. 457 del 05/08/1978 e s.m.i.

progetto: **PIANO DI RECUPERO - PIAZZA GARIBALDI 37 e 39**

tavola: STATO COMPARATO E SCHEMA FOGNATURE:
Piante piani interrato, terra e primo, prospetti Nord ed Est, sezioni A-A e B-B, legenda generale, schema delle fognature e relativa legenda

scala: 1/200, 1/100

data: 28/04/2016

proprietà:

richiedenti:

progettista:

+ archstefanodondoni
indirizzo: via cresmiero, 3 (26013) crema (CR) italy
tel.: +39 0373 492218
fax 1: +39 0373 492219
fax 2: +39 178 2260179
skype: archstefanodondoni
web: www.archstefanodondoni.it
e-mail: info@archstefanodondoni.it
pec: stefano.dondoni@archiworldpec.it

la proprietà del presente elaborato è riservata per termine di legge

designer: fb