

ERCOLE BARBATI ARCHITETTO

Galleria Vittorio Emanuele II 5/a - 26013 CREMA- CR

Tel:0373/250731 Fax:0373/251585 e-mail studio@studiobarbati.com

COMUNE DI CREMA

PROVINCIA DI CREMONA

COMMITTENTE

Coop Lombardia Società Cooperativa
Viale Famagosta n° 75
20142 Milano MI

IGD Immobiliare Grande distribuzione SIQ S.p.a.
C.F./P.I. 00397420399
sede legale - Via Agro Pontino 13 48100 Ravenna RA
sede operativa - Via Trattati Comunitari Europei
1957-2007, n. 13 40127 Bologna

PROGETTISTA

ERCOLE BARBATI ARCHITETTO

TAVOLA
08 - All. 08

DATA
05-07-2013

DISEGNATORE
|

AGGIORNAMENTO
20-02-2014


SCALA
1 : 50

P.I.I. in variante al P.g.t. Gran Rondò 2013

Via La Pira 12, Crema (CR)

TAVOLA : Standard qualitativo sottopasso ciclo pedonale

Sezioni c - c dettaglio parapetto

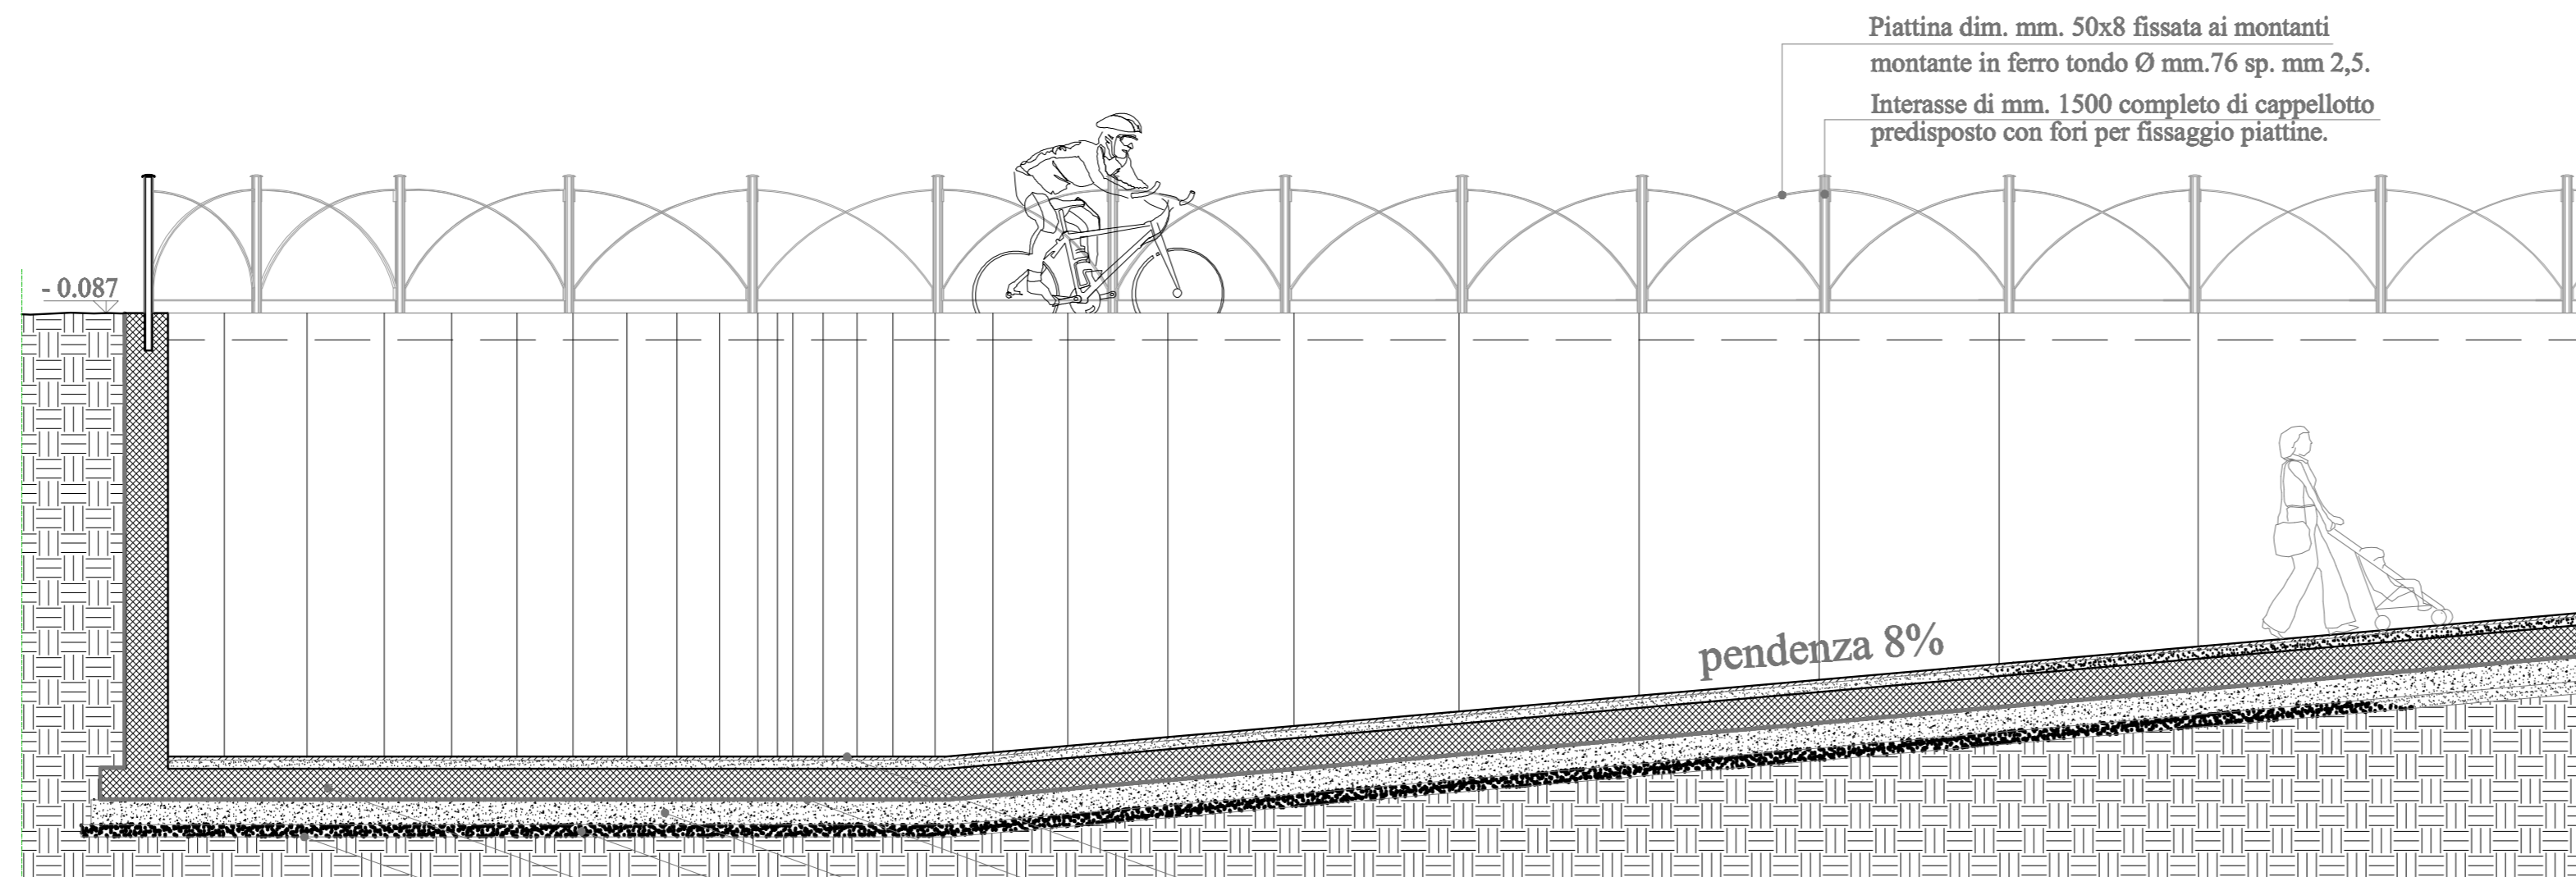

SEZIONE C - C


Binder + tappetino di usura in asfalto tot. spess. cm 10

Impermeabilizzazione con telo bentonitico
intorno all'intero scatolare con sormonti
Soletta in C.a. spess. cm 30



Cls magro spess. cm 10 per sottofondazione

Soletta in C.A. fondo pista e rampa inclinata

Guaina antiradice

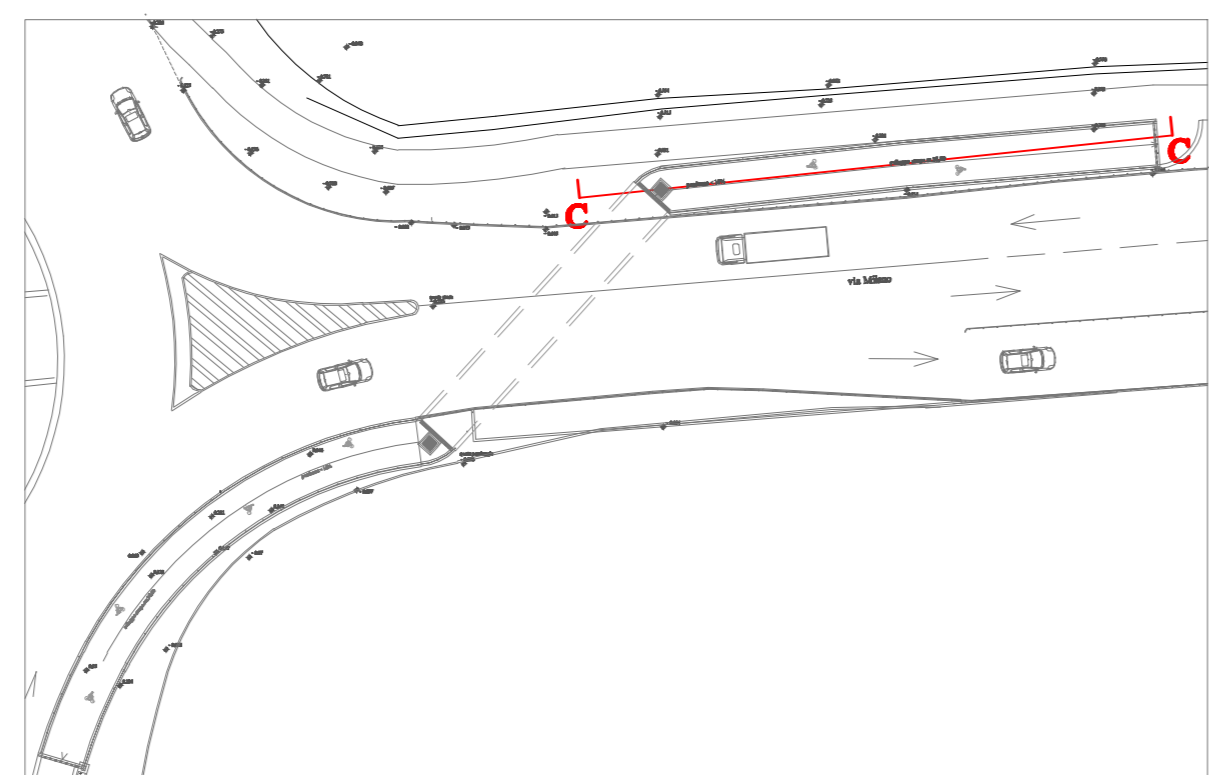

PLANIMETRIA GENERALE

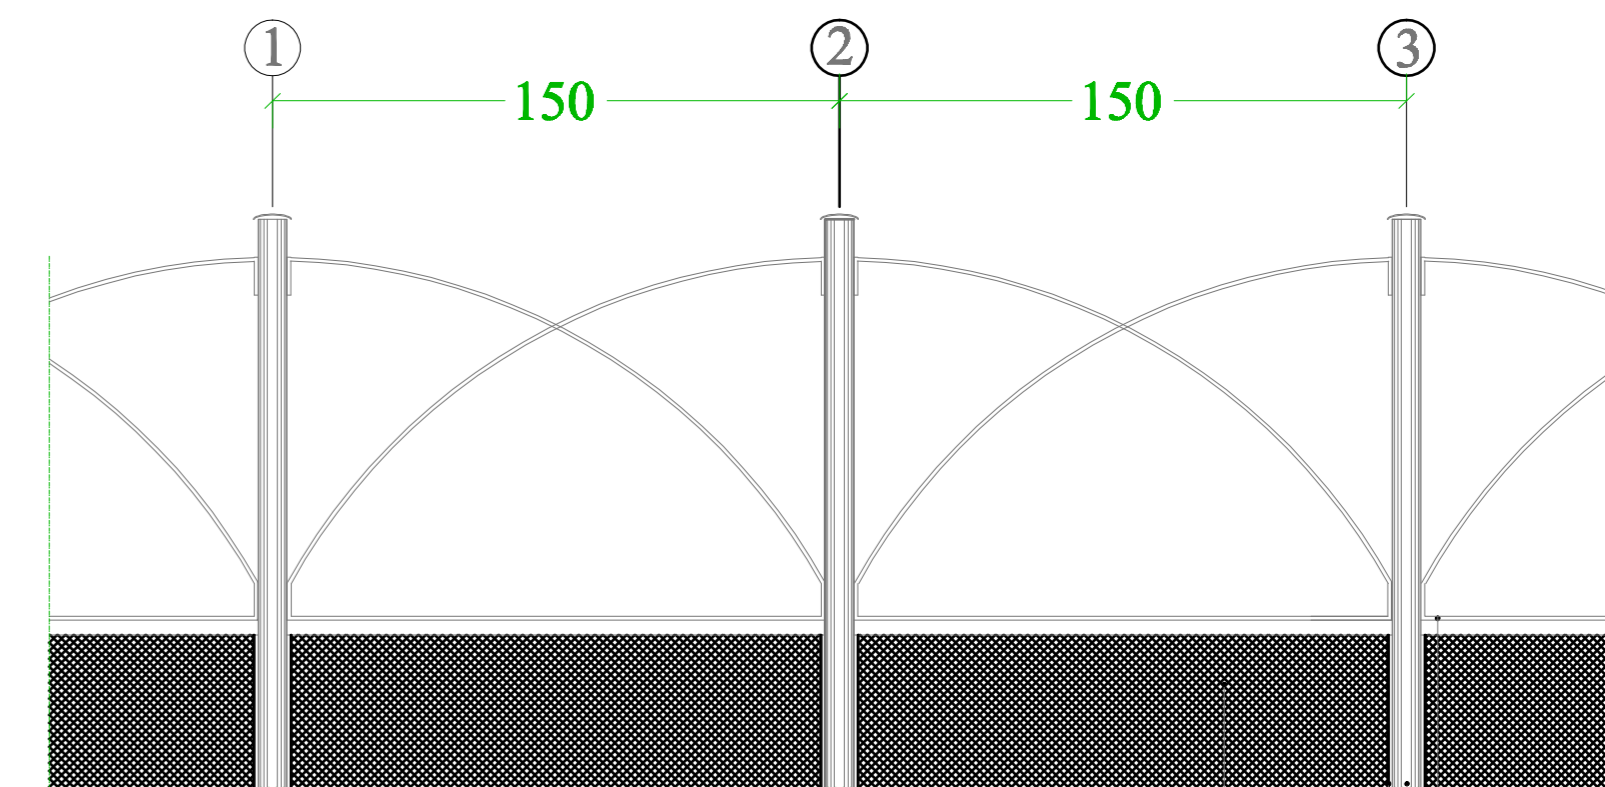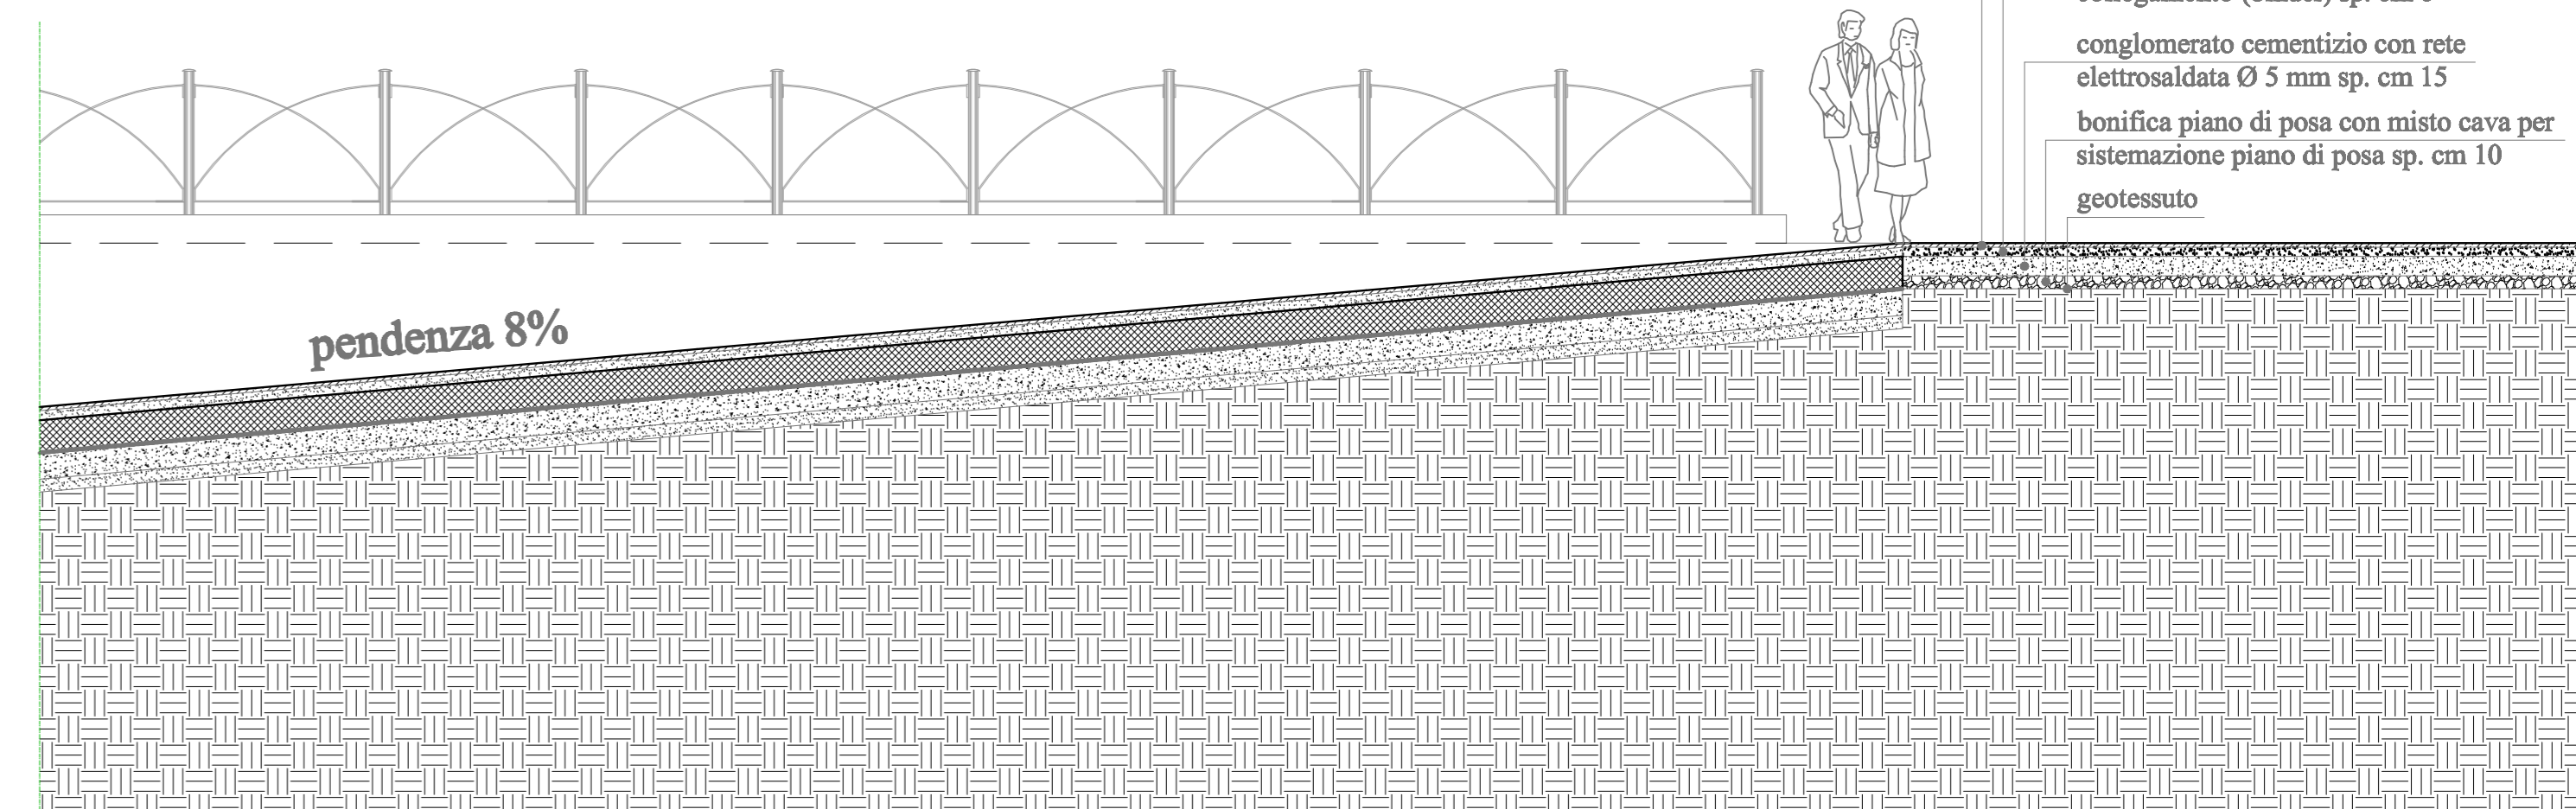

DETTAGLIO PARAPETTO METALLICO
scala 1 : 20

muro di contenimento della
rampa realizzato in C.A. gettato
in opera.

piattina dim. mm 50*8 fissata ai montanti

montante in ferro tondo Ø mm 76, sp. mm 2,5
interasse di mm 1500 completo di cappello
predisposto con fori per fissaggio piattine

profilo a C sp. mm 2 - dim- mm 100*150*500 (h) per
contenimento montante verticale barriera di protezione

conglomerato bituminoso per strato di usura
(tappetino) sp. cm 3

conglomerato bituminoso per strato di
collegamento (binder) sp. cm 6

conglomerato cementizio con rete
elettrosaldata Ø 5 mm sp. cm 15

bonifica piano di posa con misto cava per
sistemazione piano di posa sp. cm 10

geotessuto