


SEZIONE B - B


- Conglomerato bituminoso per strato di usura (tappetino) spess. cm 3
- Binder spess. cm 7
- Tout venant spess. cm 10
- Mista cementata di riempimento da eseguirsi in seconda fase spess. minimo cm 35

- conglomerato bituminoso per strato di usura (tappetino) sp. cm 3
- conglomerato bituminoso per strato di collegamento (binder) sp. cm 6
- conglomerato cementizio con rete elettrosaldata Ø 5 mm sp. cm 15
- bonifica piano di posa con misto cava per sistemazione piano di posa sp. cm 10
- geotessuto

- Binder + tappetino di usura in asfalto tot. spess. cm 10
- Massetto in cls spessore cm 5 con doppio strato di rete elettrosaldata spess. mm 5
- Impermeabilizzazione con telo bentonitico intorno all'intero scatolare con sormonti Soletta in C.a. spess. cm 20
- Cls magro spess. cm 10 per sottofondazione
- Scatolare in C.A. dim 3,00 m * 3,00 m * 1,50 m (h. netta interna 2,90 m)
- Guaina antiradice
- Conglomerato bituminoso per strato di usura (tappetino) spess. cm 3
- Binder spess. cm 7
- Tout venant spess. cm 10
- Mista cementata di riempimento da eseguirsi in seconda fase spess. min cm 30
- Mista cementata di riempimento

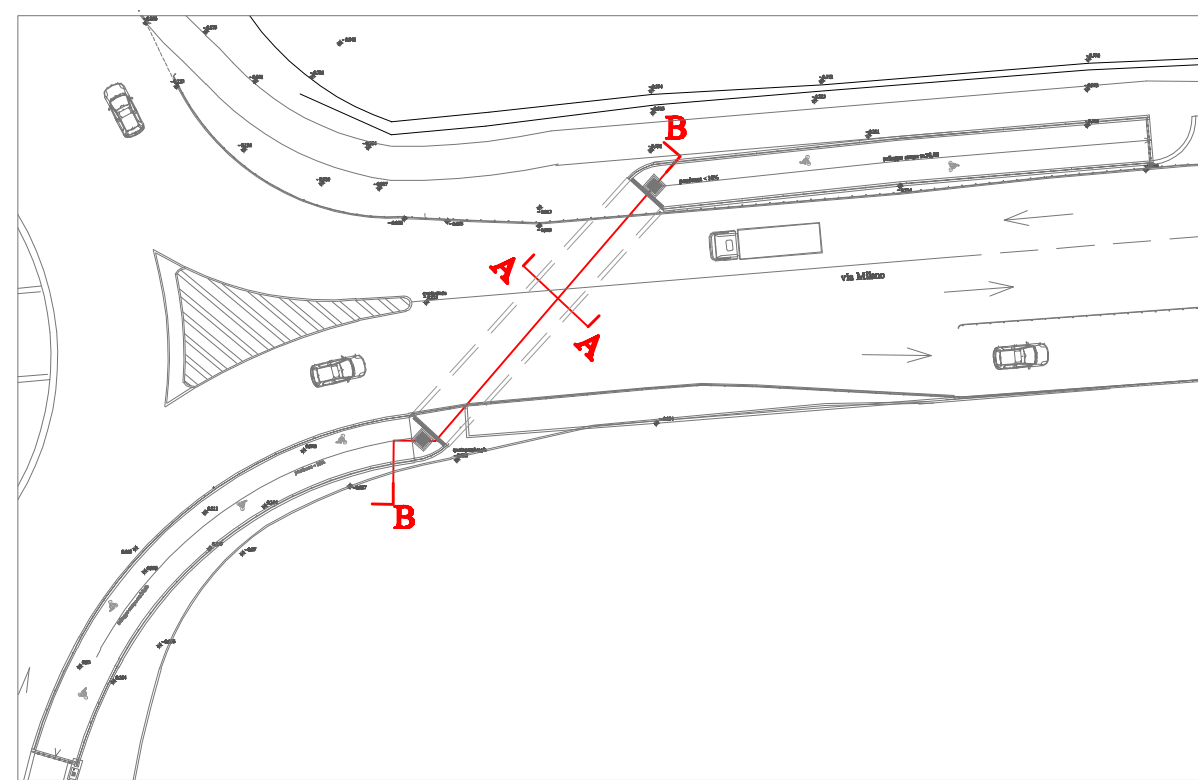


PLANIMETRIA GENERALE

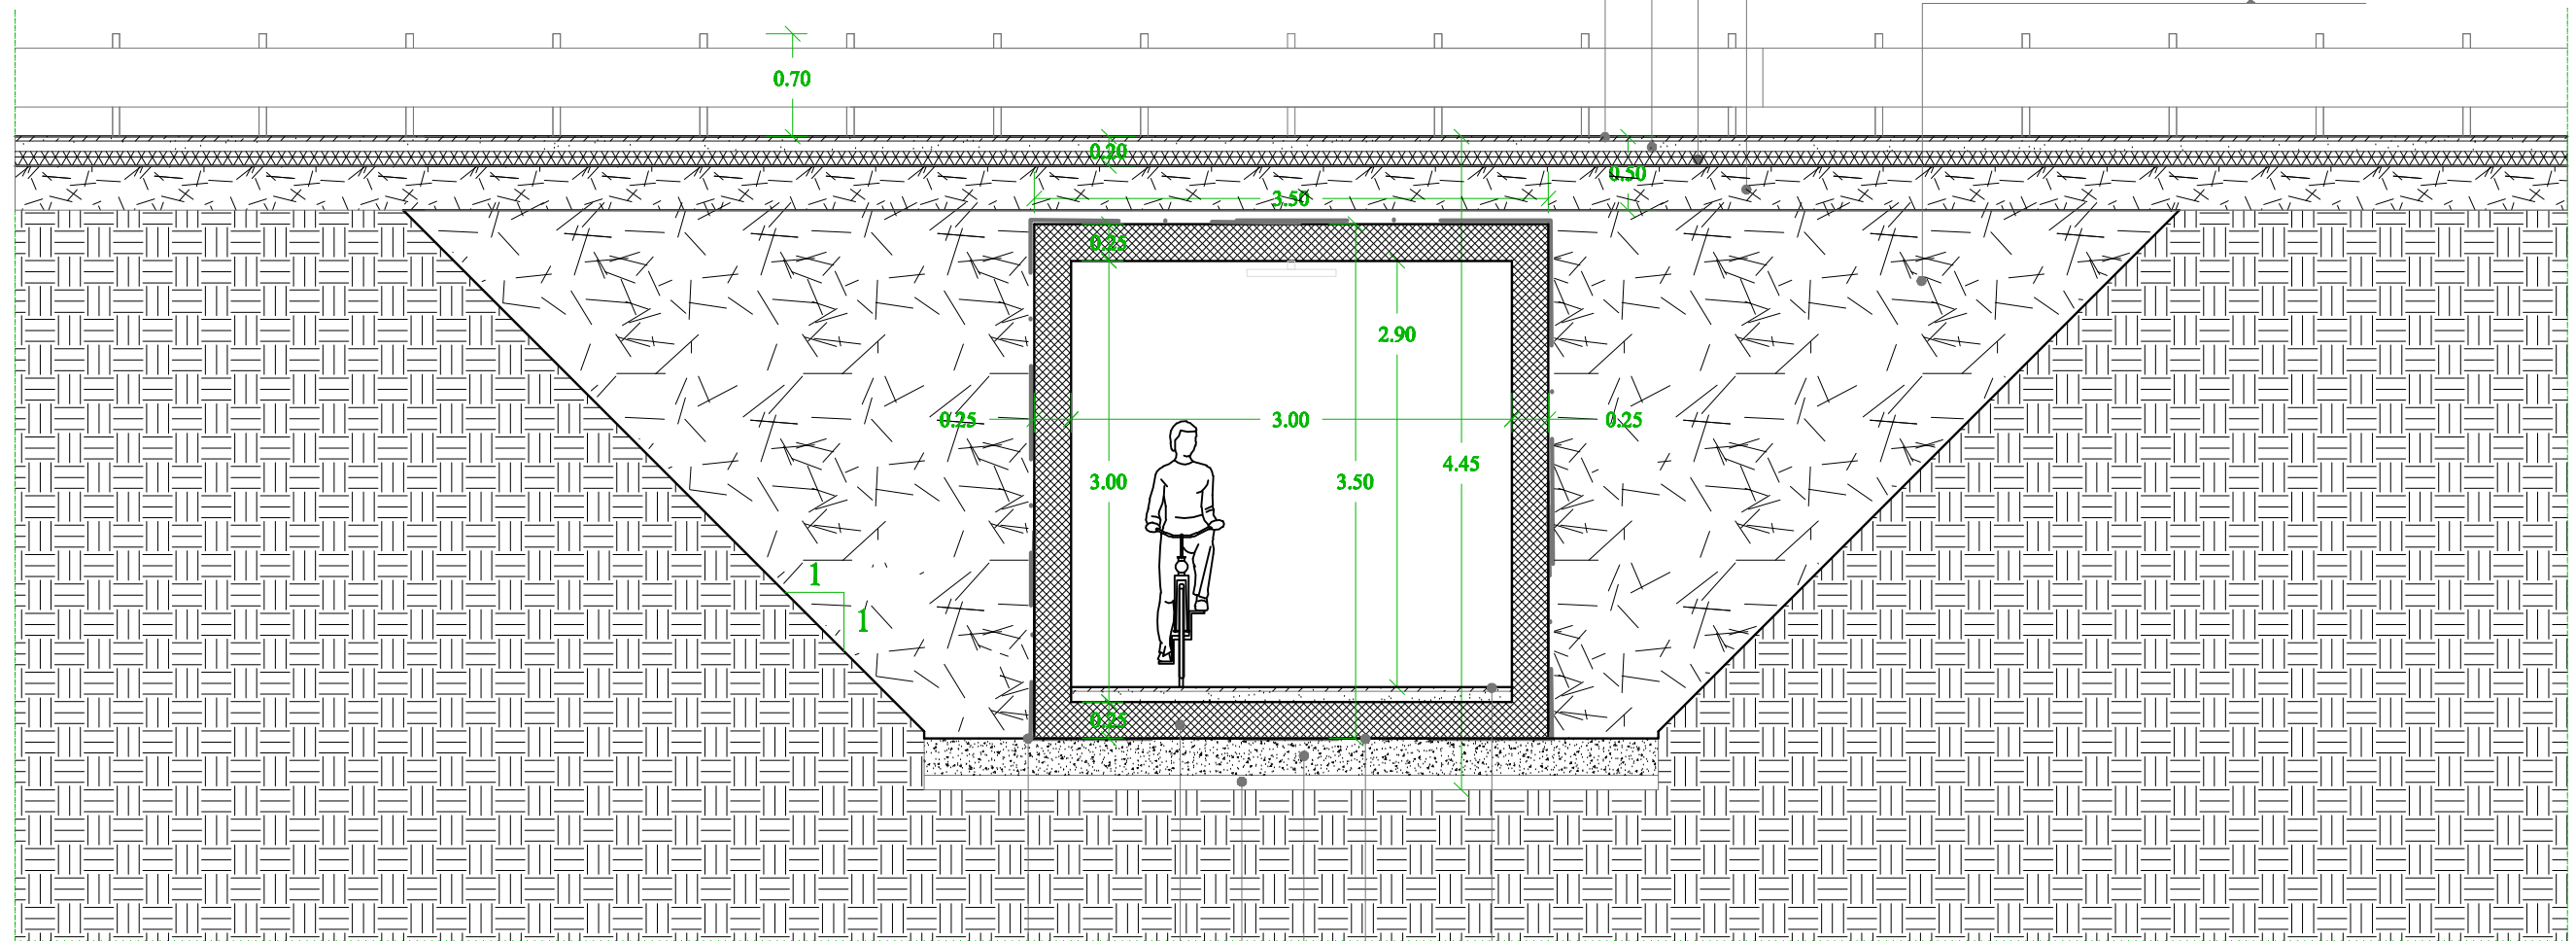

SEZIONE A - A

- Binder + tappetino di usura in asfalto tot. spess. cm 10
- Impermeabilizzazione con telo bentonitico intorno all'intero scatolare con sormonti Soletta in C.a. spess. cm 30
- Cls magro spess. cm 10 per sottofondazione
- Scatolare in C.A. dim 300/350 x 200 x H.300
- Guaina antiradice

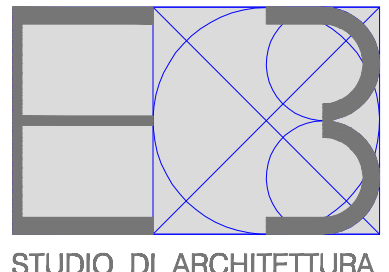

ERCOLE BARBATI ARCHITETTO

Galleria Vittorio Emanuele II 5/a - 26013 CREMA - CR

Tel:0373/250731 Fax:0373/251585 e-mail studio@studiobarbati.com

COMUNE DI CREMA

PROVINCIA DI CREMONA

COMMITTENTE

Coop Lombardia Società Cooperativa
Viale Famagosta n° 75
20142 Milano MI

IGD Immobiliare Grande distribuzione SIQ S.p.a.
C.F./P.I. 00397420399
sede legale - Via Agro Pontino 13 48100 Ravenna RA
sede operativa - Via Trattati Comunitari Europei
1957-2007, n. 13 40127 Bologna

TAVOLA
09 - All. 09

DATA
05-07-2013

DISEGNATORE
|

PROGETTISTA

ERCOLE BARBATI ARCHITETTO

AGGIORNAMENTO
20-02-2014

SCALA
1 : 50

P.I.I. in variante al p.g.t. Gran Rondò 2013

Via La Pira 12, Crema (CR)

TAVOLA : **standard qualitativo sottopasso ciclo pedonale**

Sezioni a-a sezione b - b