
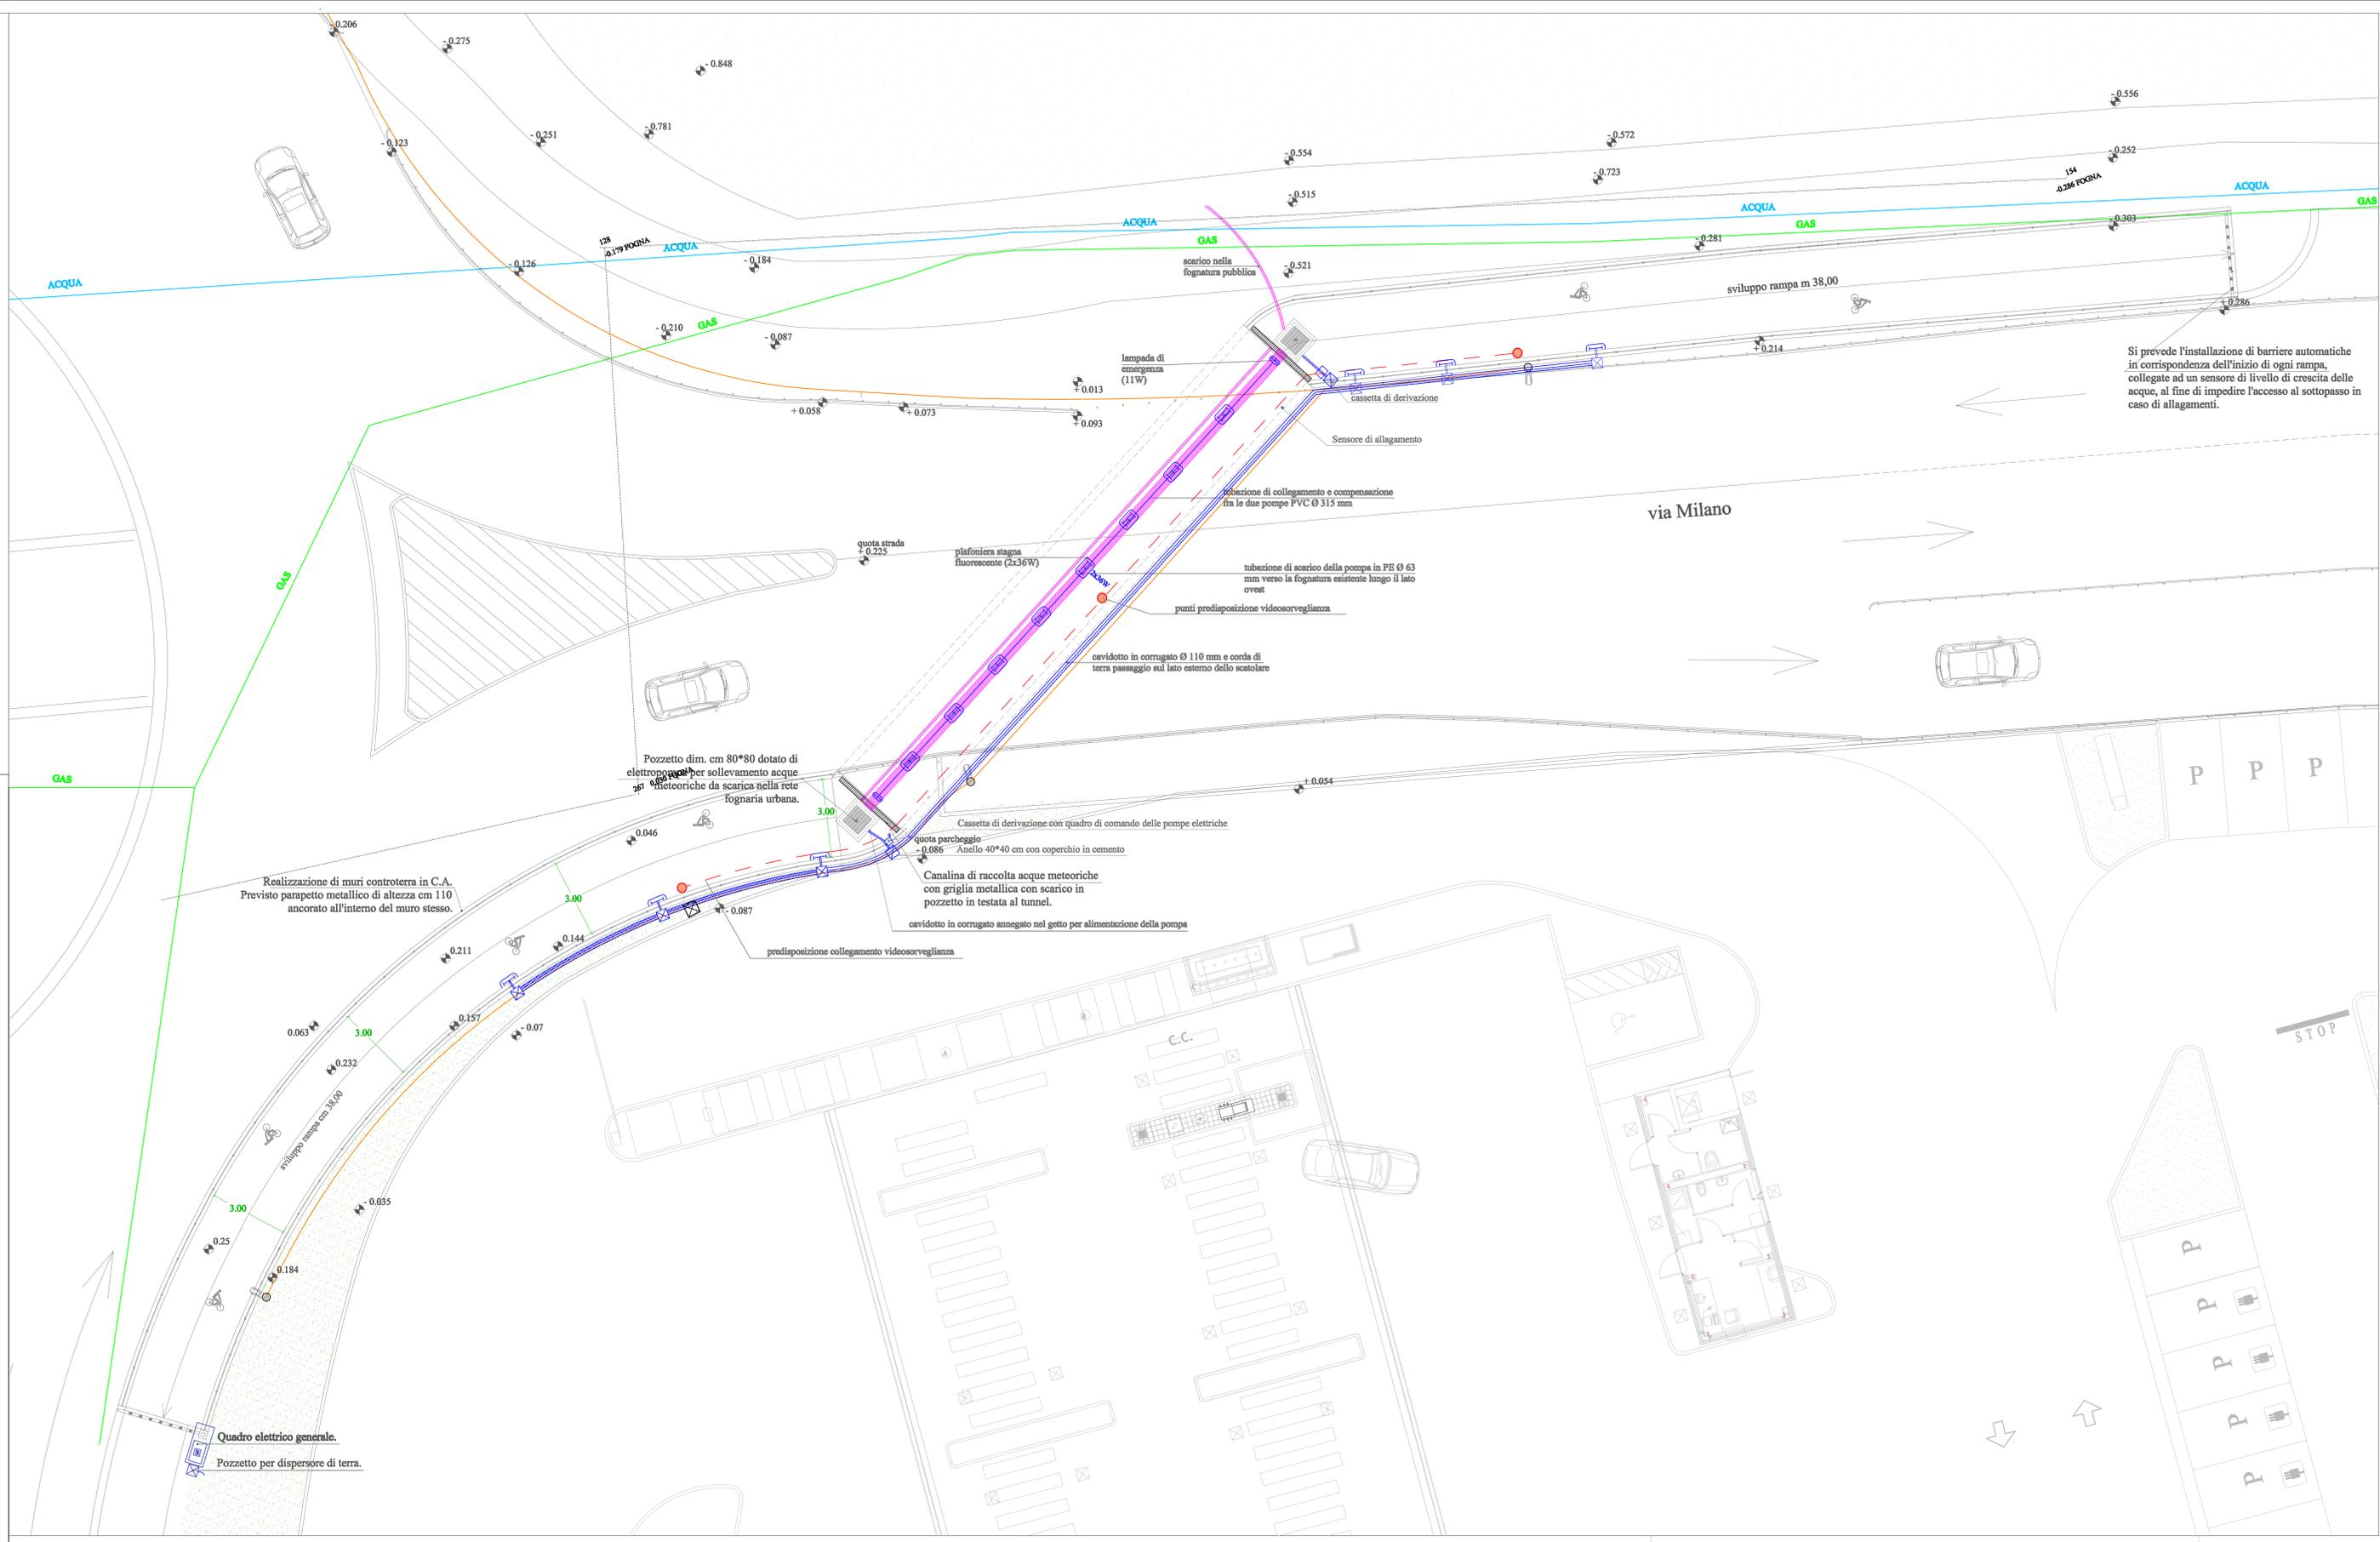


LEGENDA

- Pozzetto 100*100 cm di alloggiamento elettropompe con fondo in cls per ancoraggio delle pompe e chiusino in ghisa 80*80 cm
- Tubazione di scarico della pompa in PE Ø 63 mm verso la fognatura esistente lungo il lato ovest
- Tubazione di collegamento e compensazione fra le due pompe PVC Ø 315 mm
- Canalina di raccolta acque meteoriche con griglia metallica
- Tubo in PVC protezione IP40 con cavo tripolare FG7OR 2,5 mmq
- Cavidotto in corrugato a doppia parete Ø 110 e corda di terra
- Plafoniera stagna fluorescente (2x36W) a soffitto
- Plafoniera stagna fluorescente (2x36W) a parete
- Luce di emergenza fluorescente 11W
- Quadro elettrico generale
- Pozzetto in PVC per dispersore di terra con chiusino e cavo di rame per linee di terra
- Pozzetto impianti in cls 60x60 cm con chiusino in ghisa
- Cassetta di derivazione
- Tracciato rete metanifera urbana (da spostare)
- Tracciato rete idrica urbana (da spostare)
- Tracciato rete illuminazione pubblica (da spostare)
- Palo illuminazione pubblica
- predisposizione tubazione di collegamento videosorveglianza
- predisposizione punti di videosorveglianza

PARTICOLARE POZZETTO DISPERSORE

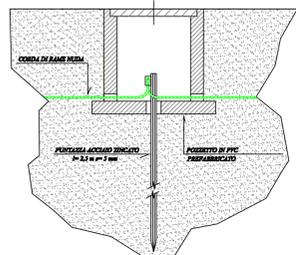

Si prevede l'installazione di barriere automatiche in corrispondenza dell'inizio di ogni rampa, collegate ad un sensore di livello di crescita delle acque, al fine di impedire l'accesso al sottopasso in caso di allagamenti.



ERCOLE BARBATI ARCHITETTO

Galleria Vittorio Emanuele II 5/A - 26013 CREMA - CR

Tel:0373/250731 Fax:0373/251585 e-mail studio@studiobarbati.com

COMUNE DI CREMA

PROVINCIA DI CREMONA

COMMITTENTE

Coop Lombardia Società Cooperativa
Viale Famagosta n° 75
20142 Milano MI

IGD Immobiliare Grande distribuzione SIQ S.p.a.
C.F./P.I. 00397420399
sede legale - Via Agro Pontino 13 48100 Ravenna RA
sede operativa - Via Trattati Comunitari Europel
1957-2007, n. 13 40127 Bologna

PROGETTISTA

ERCOLE BARBATI ARCHITETTO

TAVOLA
10 - All. 10

DATA
05-07-2013

DISEGNATORE
|

AGGIORNAMENTO
20-02-2014

SCALA
1 : 100

P.I.L. in variante al p.g.t. Gran Rondò 2013

Via La Pira 12, Crema (CR)

TAVOLA : Standard qualitativo sottopasso ciclo pedonale

Reti tecnologiche