



STUDIO DI ARCHITETTURA

Architetto Ercole Barbati

Gall. Vittorio Emanuele II 5/a 26013 Crema

T.0373 250731-F 0373 251585

Email : studio@studiobarbati .com


Programma Integrato d'intervento in variante al PGT

“GRAN RODO’ 2013”

Proprietà : Coop Lombardia, IGD SIIQ s.p.a.

All. 11B Inserimento Ambientale

# Progetto

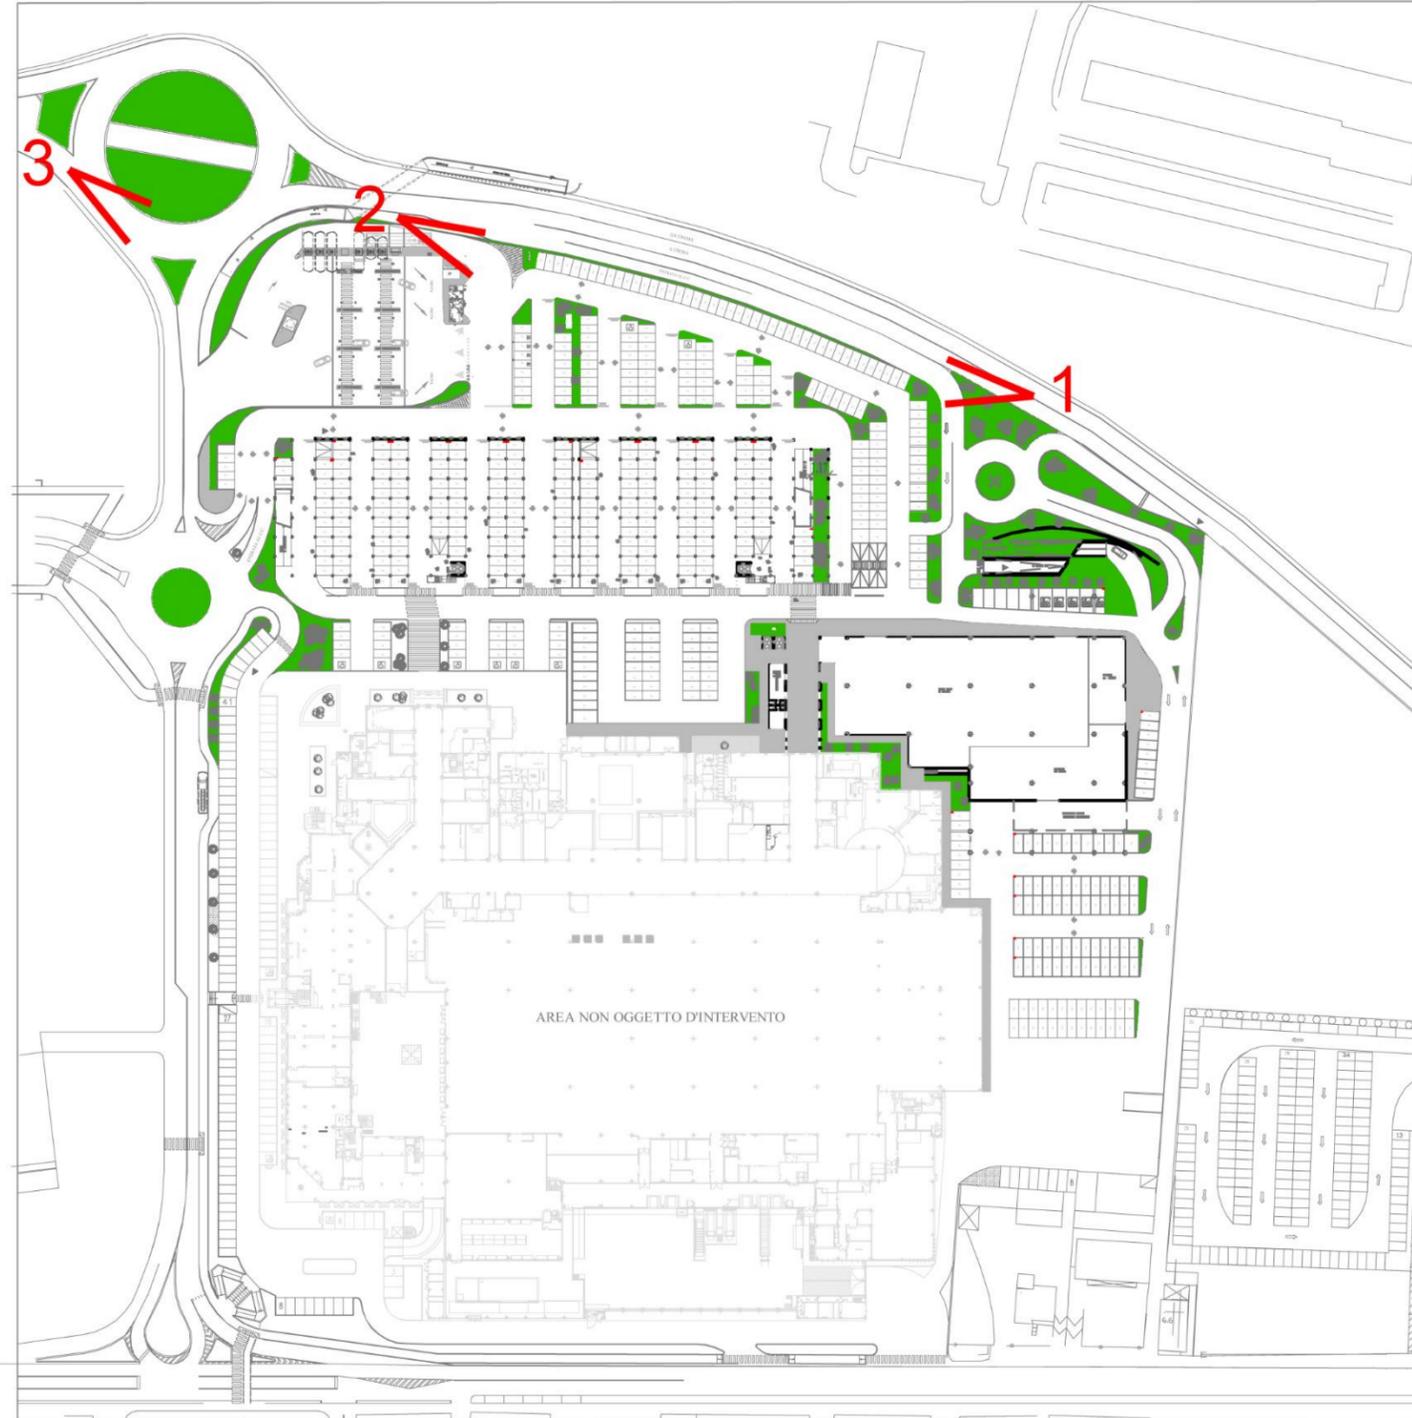

INDIVIDUAZIONE PUNTI DI VISTA RENDERS

La struttura del parcheggio diviene l'immagine principale offerta al pubblico; viene interpretato pertanto come un giardino verticale, capace di offrire una esperienza di paesaggio fruibile a tempi diversi.

Per l'automobilista si presenta come sequenza di pareti verticali a verde differenziate per cromie ed essenze.

Per il pedone si propongono delle Slide di vegetazione con soggetti differenziati:

...Il giardino del vento...Il giardino delle farfalle...Il giardino dei profumi...Le piante officinali...Il giardino zen ...L'orto... Il giardino allegro... Il giardino simpatico...


La variazione delle cromie e delle essenze, da valutare in relazione all'esposizione, diventa l'elemento fondamentale per contraddistinguere i singoli "quadri di paesaggio"

L'irrigazione viene prevista con sistema goccia a goccia

Il coronamento del parcheggio, a piano primo si realizza con una fioriera realizzata all'interno del perimetro, per una altezza di cm 50 più soprastante parapetto protettivo di cm 60.

Queste facciate a verde vengono realizzate con un corpo strutturale costituito da una pannellatura retrostante in metallo su cui fissare le varie fioriere

Ai lati si prevedono degli elementi a bandiera che segnano la modularità dei pannelli e tagliano verticalmente la piastra del parcheggio

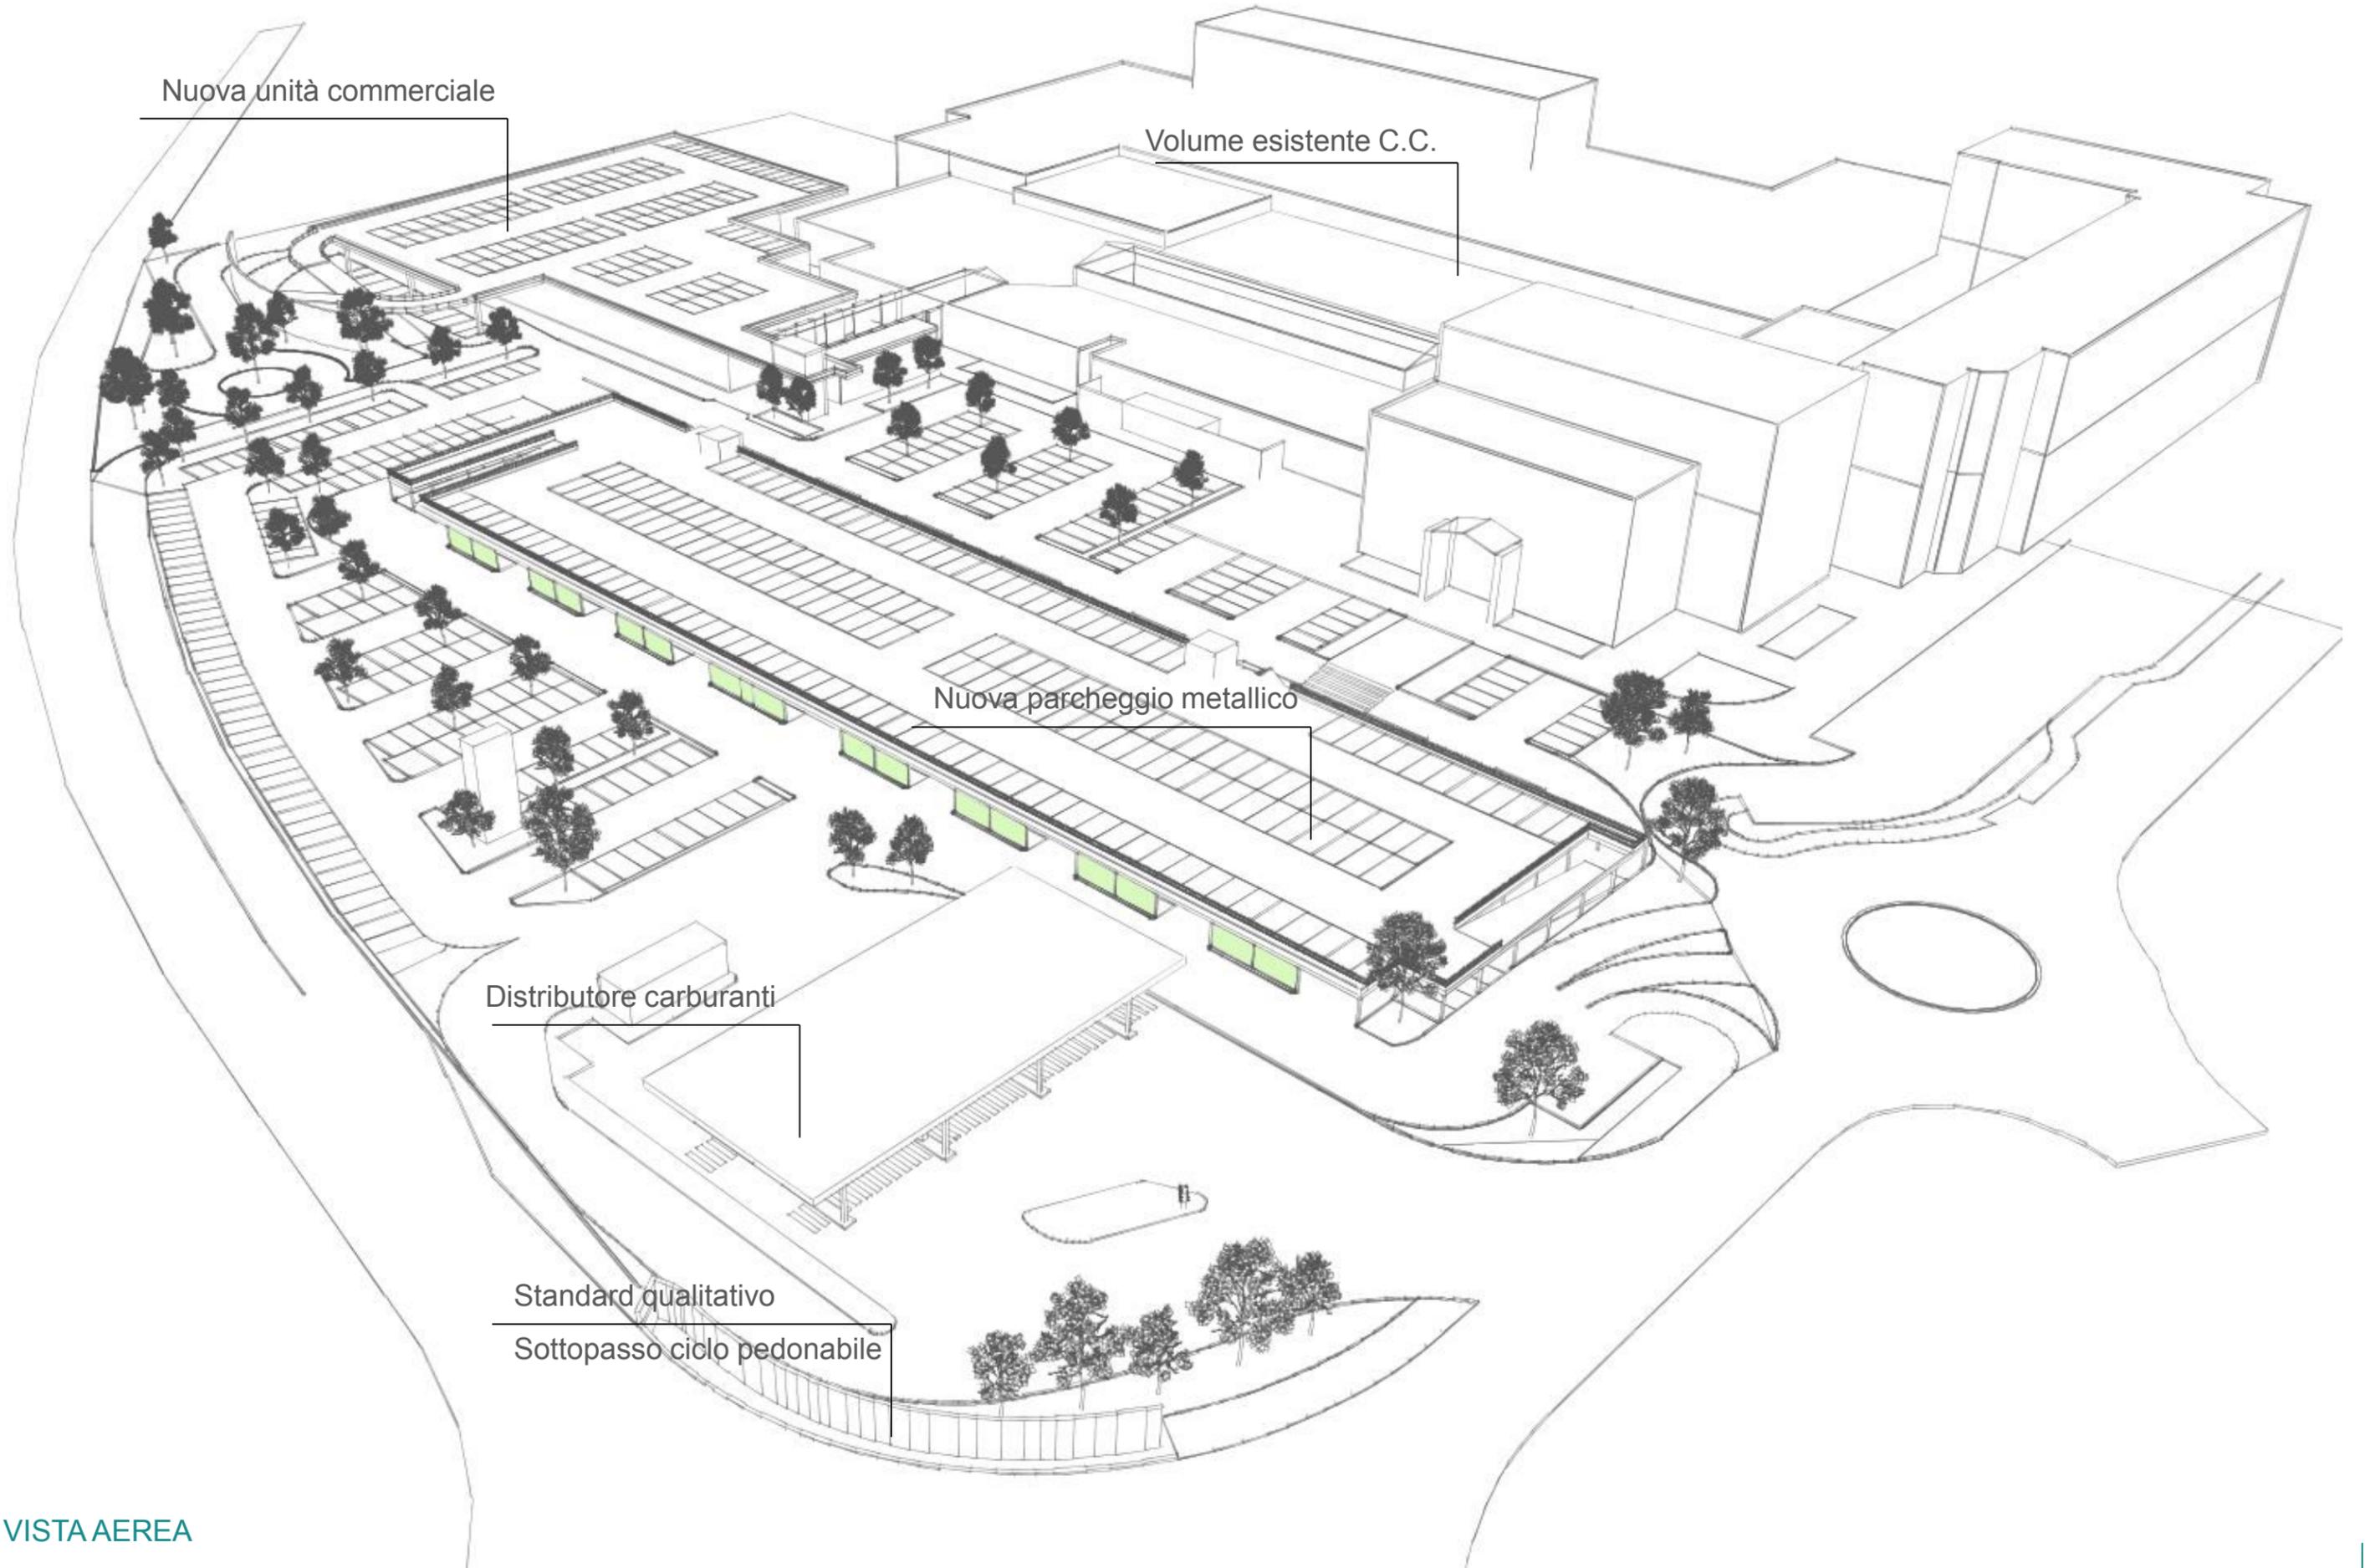

Nuova unità commerciale


Volume esistente C.C.

Nuova parcheggio metallico


Distributore carburanti

Standard qualitativo  
Sottopasso ciclo pedonabile

VISTA AEREA

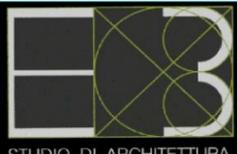


Architetto Ercole Barbati  
Galleria Vittorio Emanuele II 5/a 26013 Crema  
T.0373 250731-F 0373 251585  
Email : studio@studiobarbati.com

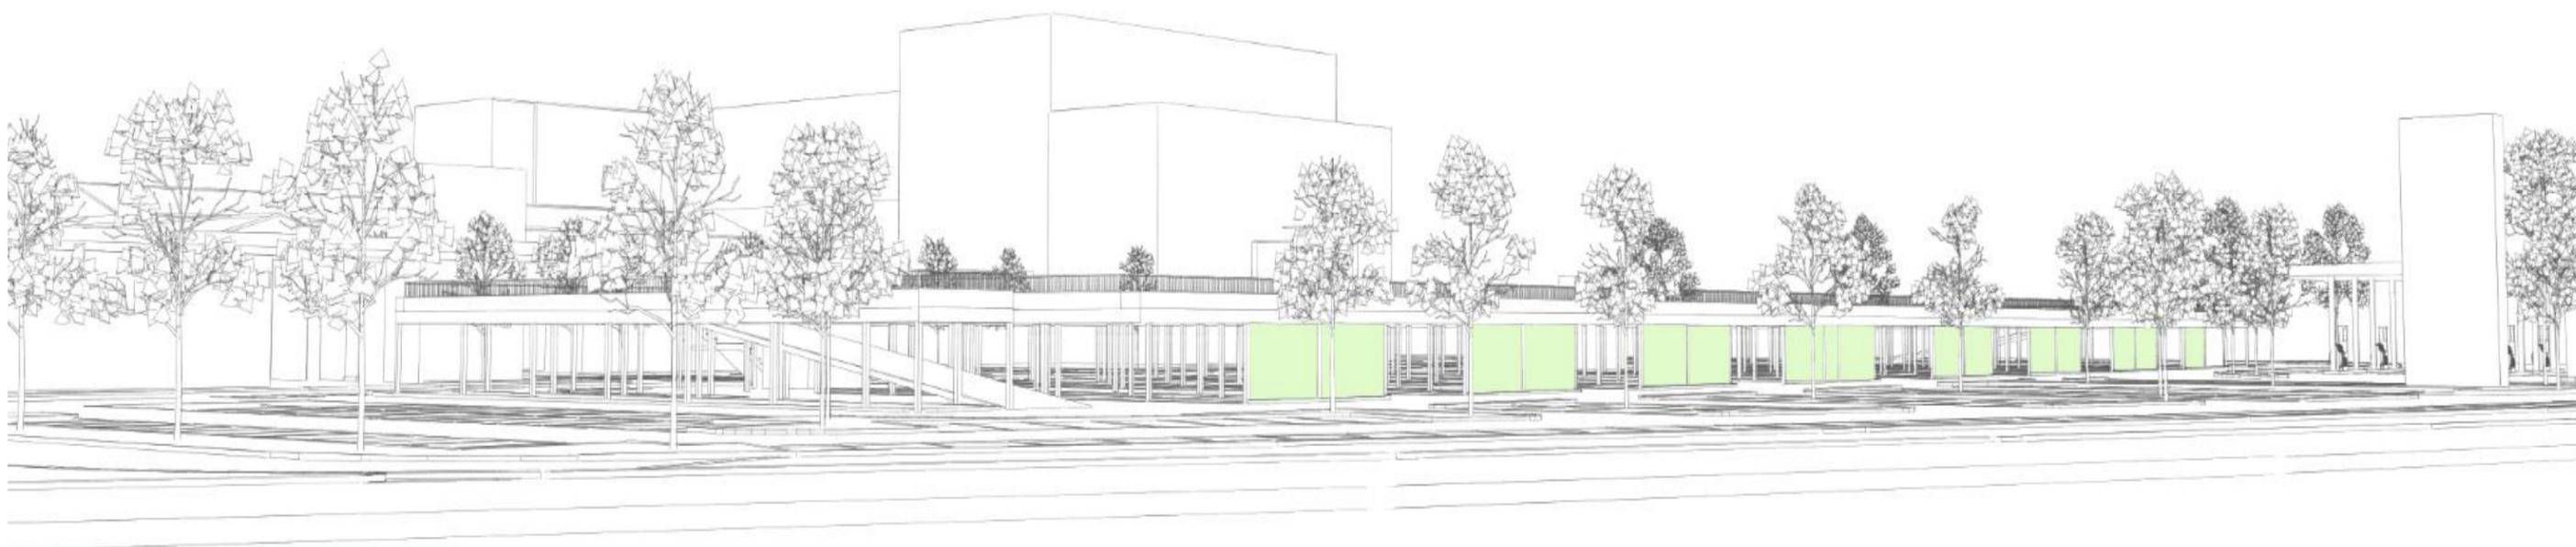

VISTA 01 DA VIA MILANO IN DIREZIONE MILANO



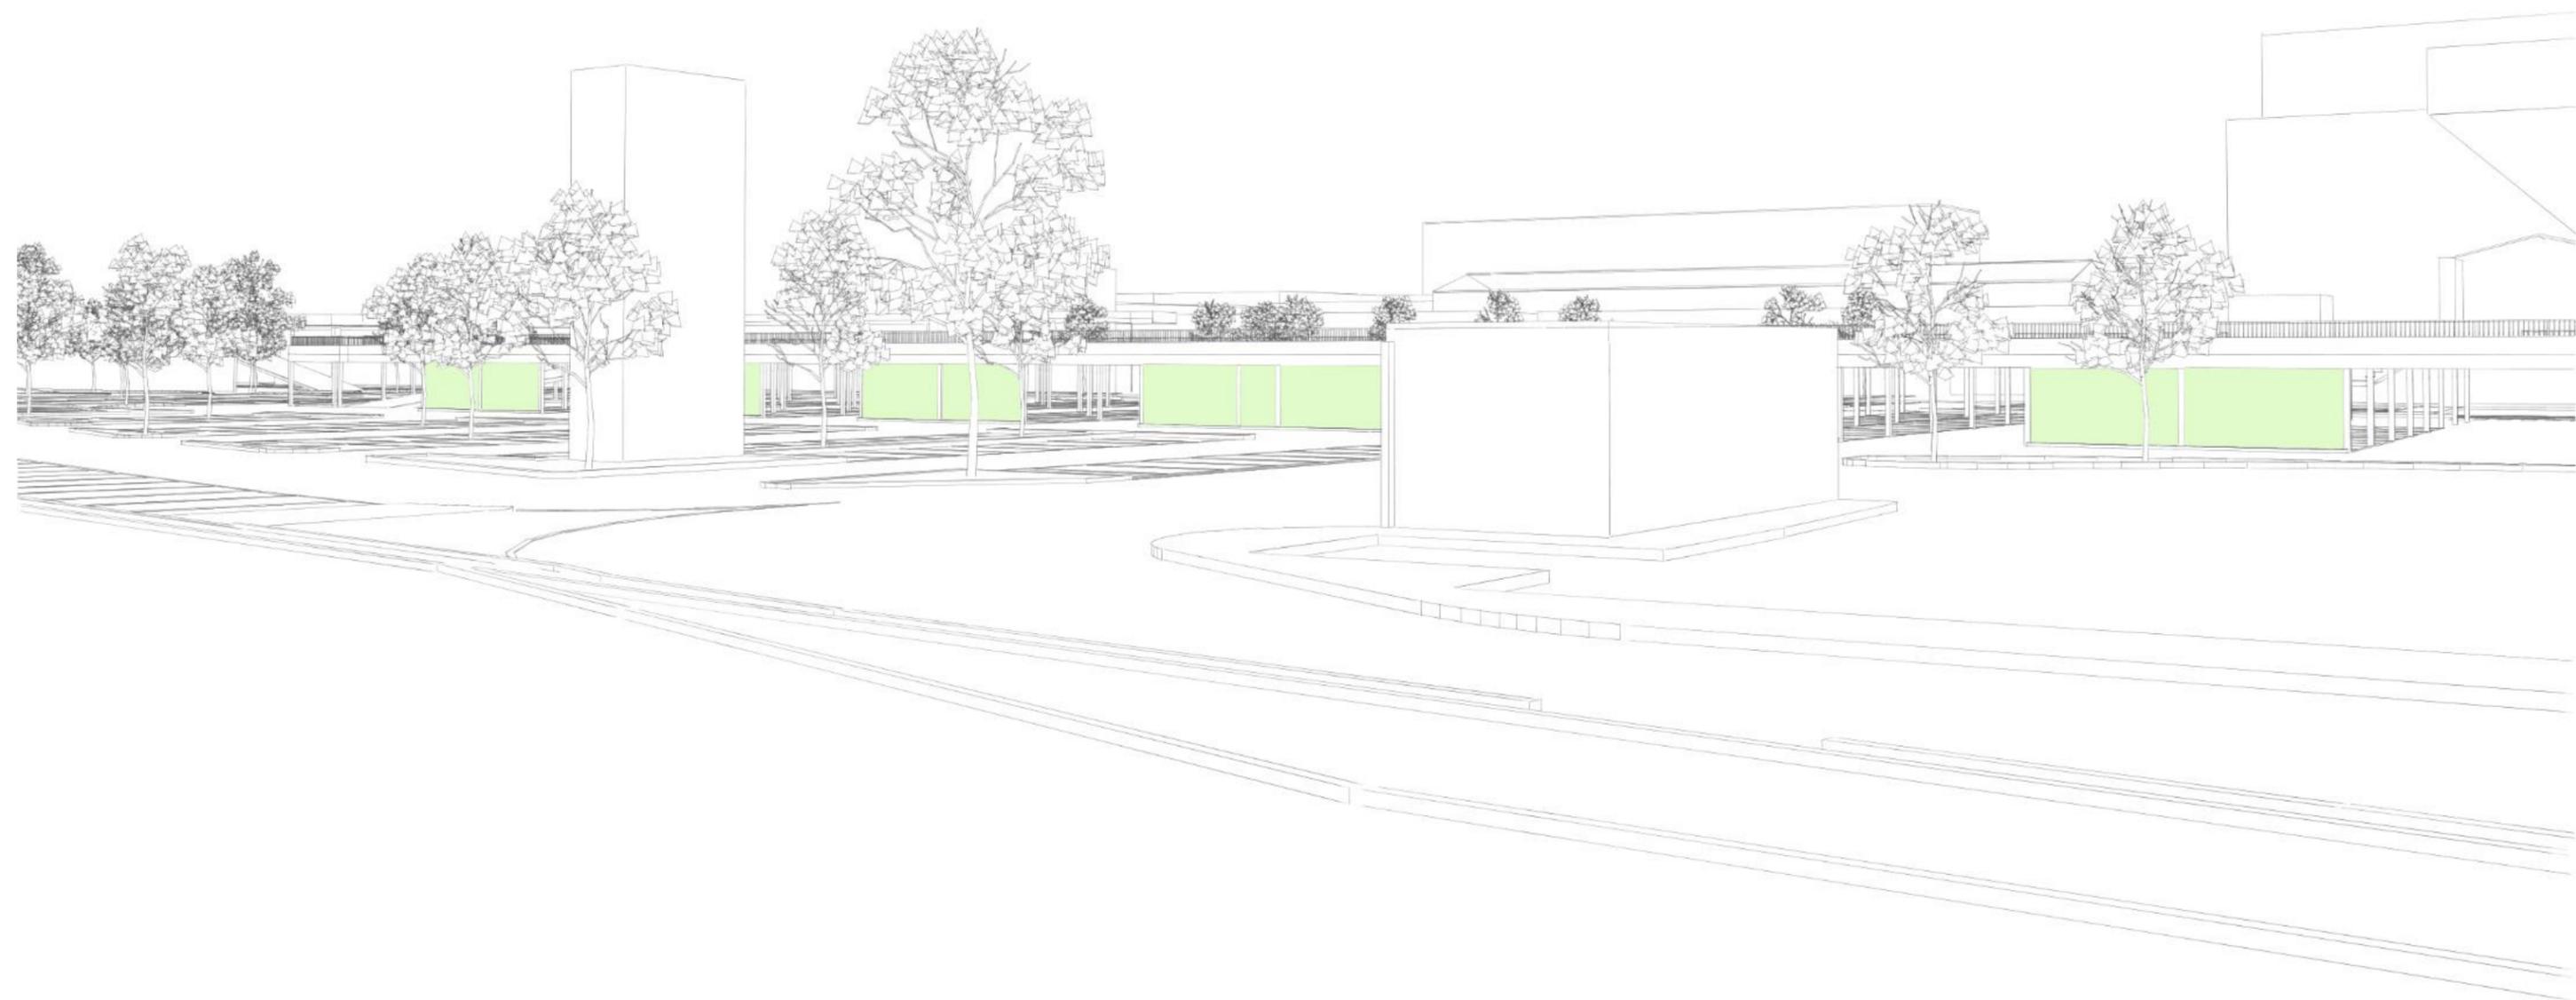


VISTA 02 DA VIA MILANO IN DIREZIONE CREMA





VISTA 03 DA VIA GIORGIO LA PIRA

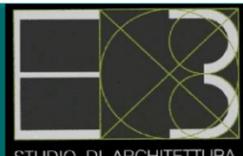

## Dettagli


Esempi di giardino realizzati con fioriere ad altezze e di dimensione variabile

La variazione delle cromie e delle essenze, da valutare in relazione all'esposizione, diventa l'elemento fondamentale per contraddistinguere i singoli "quadri di paesaggio"


L'irrigazione viene prevista con sistema goccia a goccia

Il coronamento si realizza con una fioriera realizzata all'interno del perimetro del parcheggio, per una altezza di cm 50 più soprastante parapetto protettivo di cm 60


# IL GIARDINO SIMPATICO

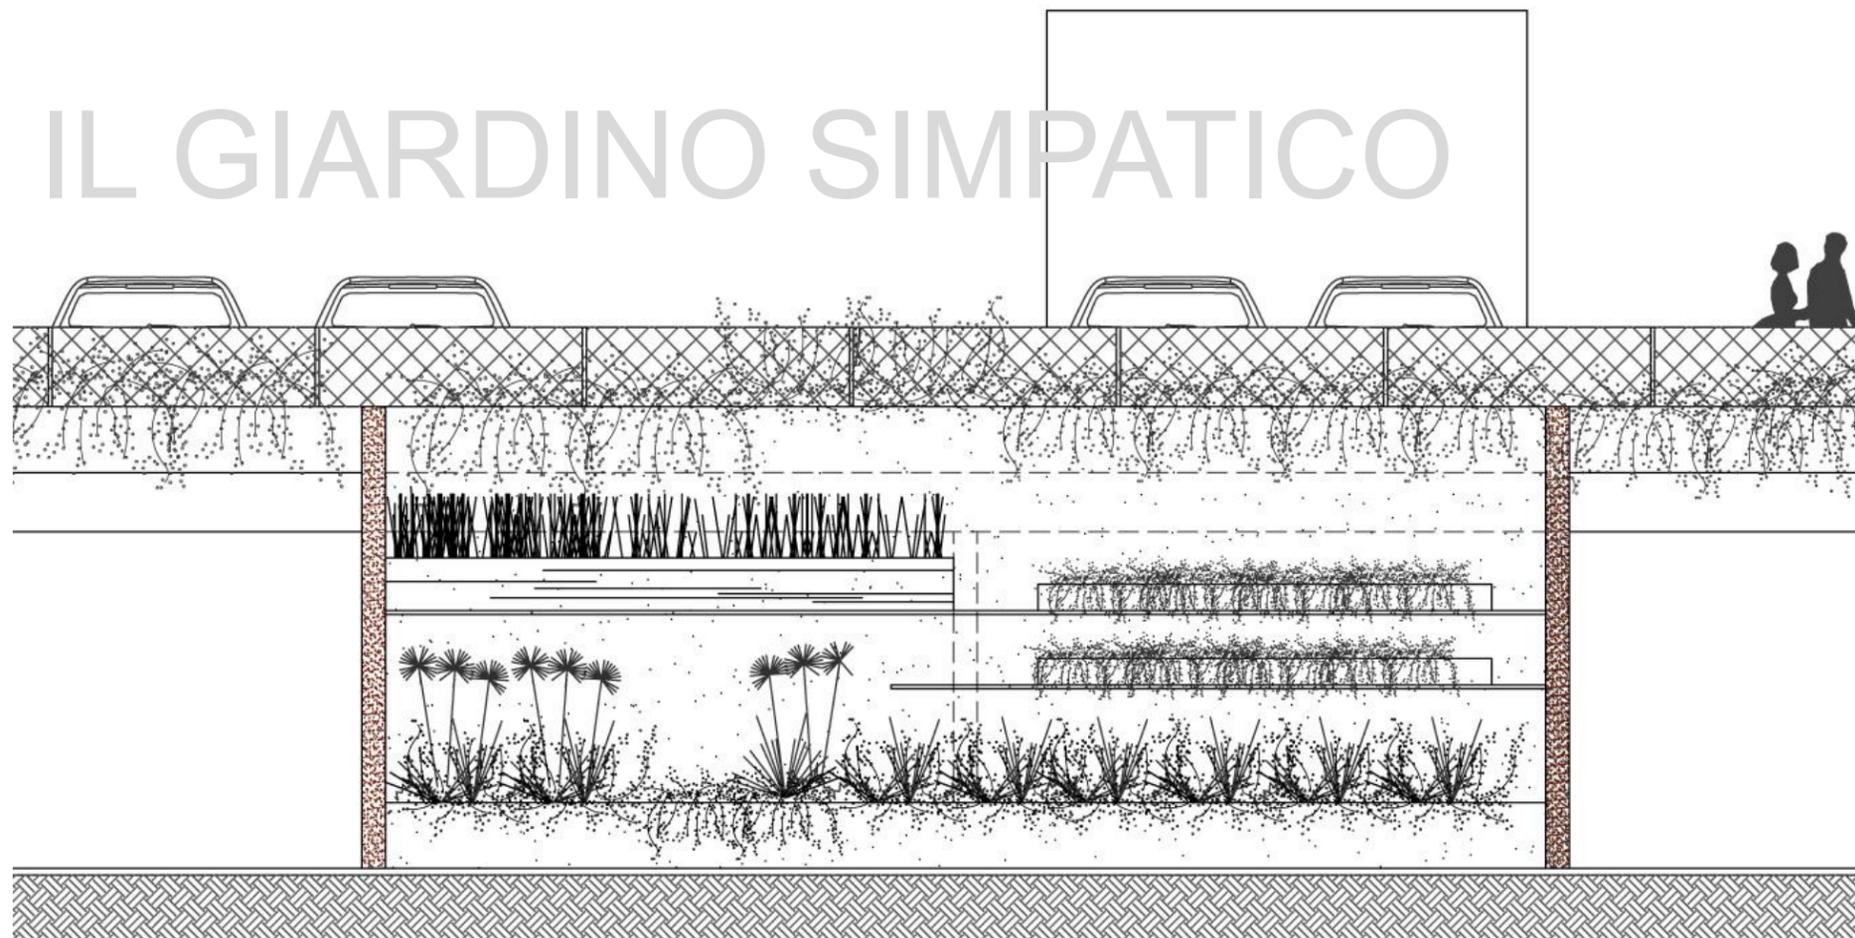

# IL GIARDINO ZEN

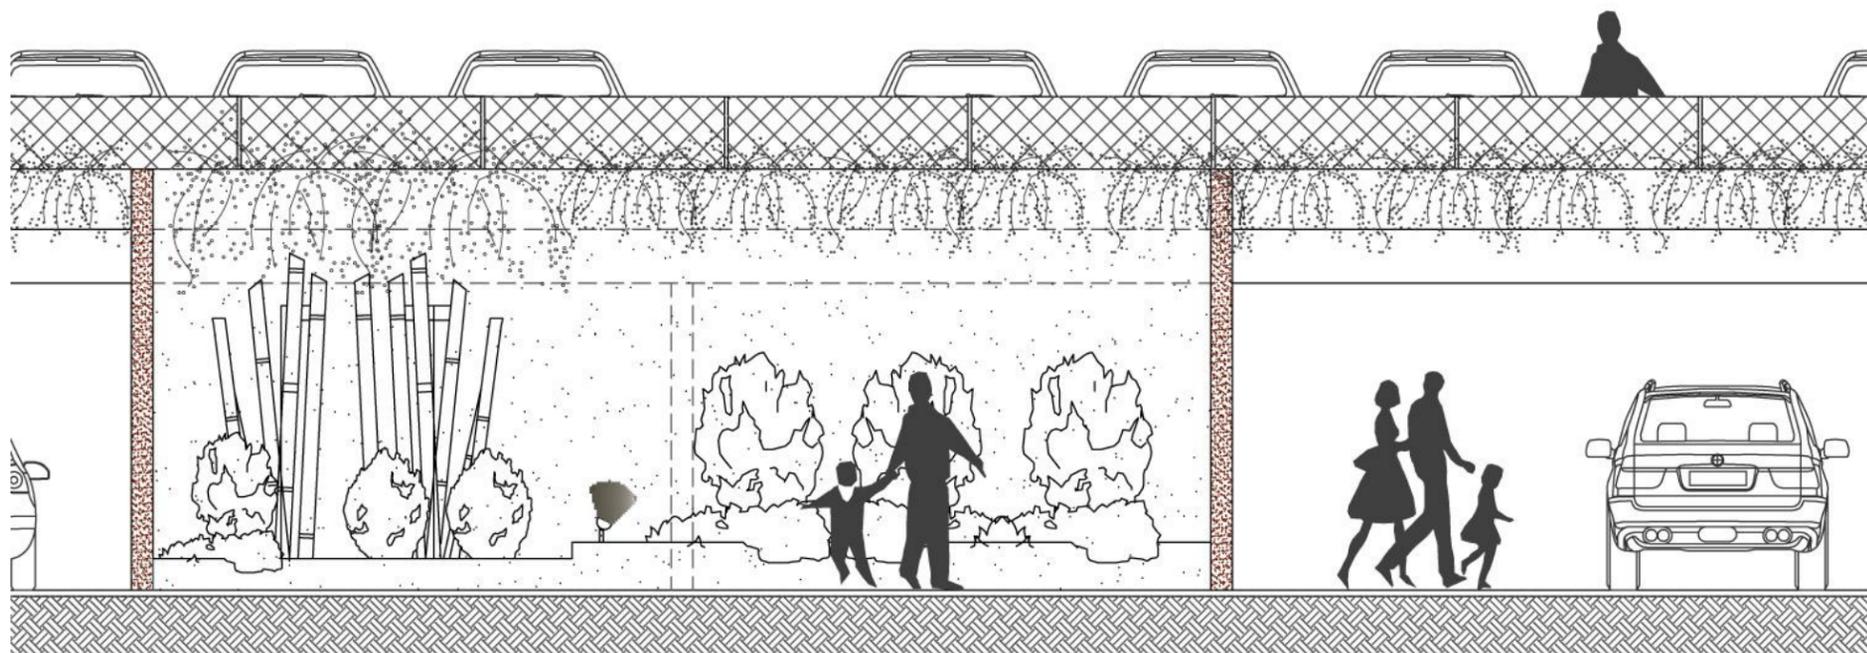

# IL GIARDINO OFFICINALE

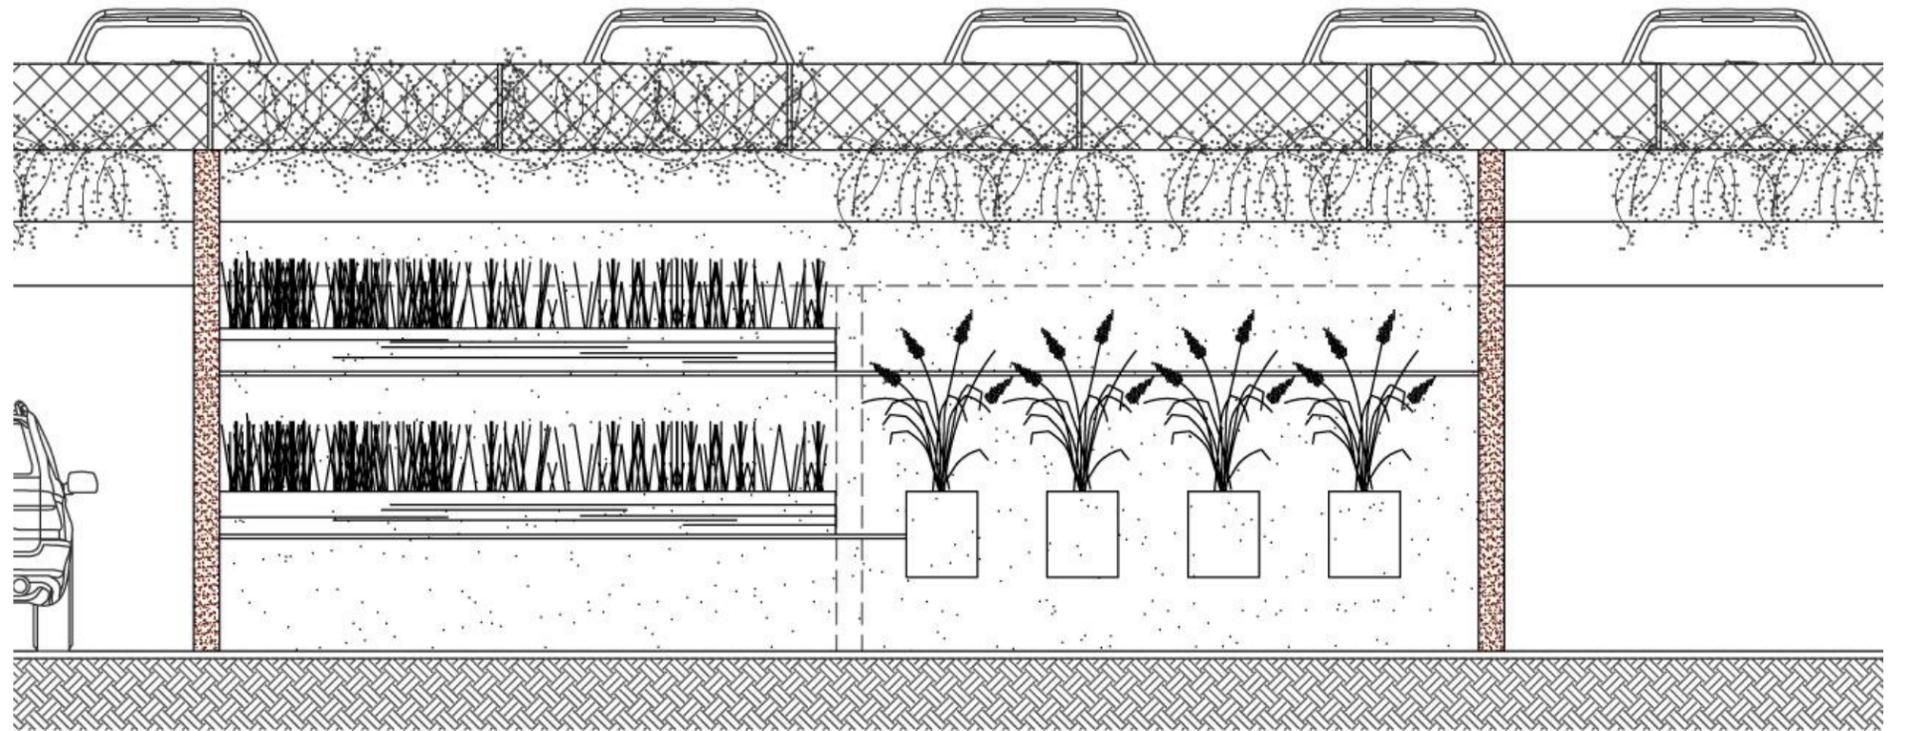


## Dettagli

Esempio di giardino simpatico realizzato con fioriere ad altezze e di dimensione variabile


Il corpo strutturale viene costituito da una pannellatura retrostante in metallo su cui fissare le varie fioriere

Ai lati si prevedono degli elementi a bandiera che segnano la modularità dei pannelli e tagliano verticalmente la piastra del parcheggio.


# L'ORTO

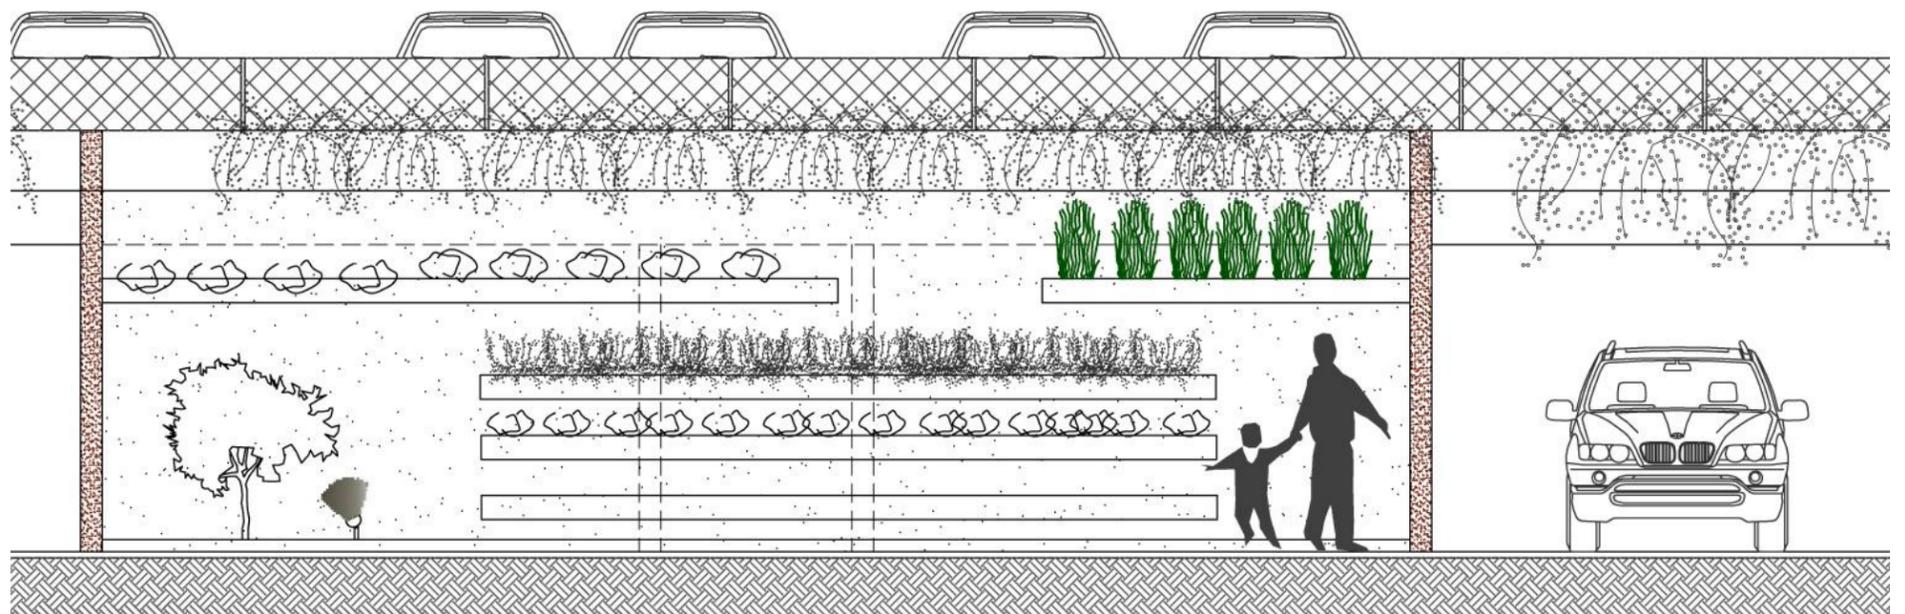




# IL GIARDINO DEL VENTO

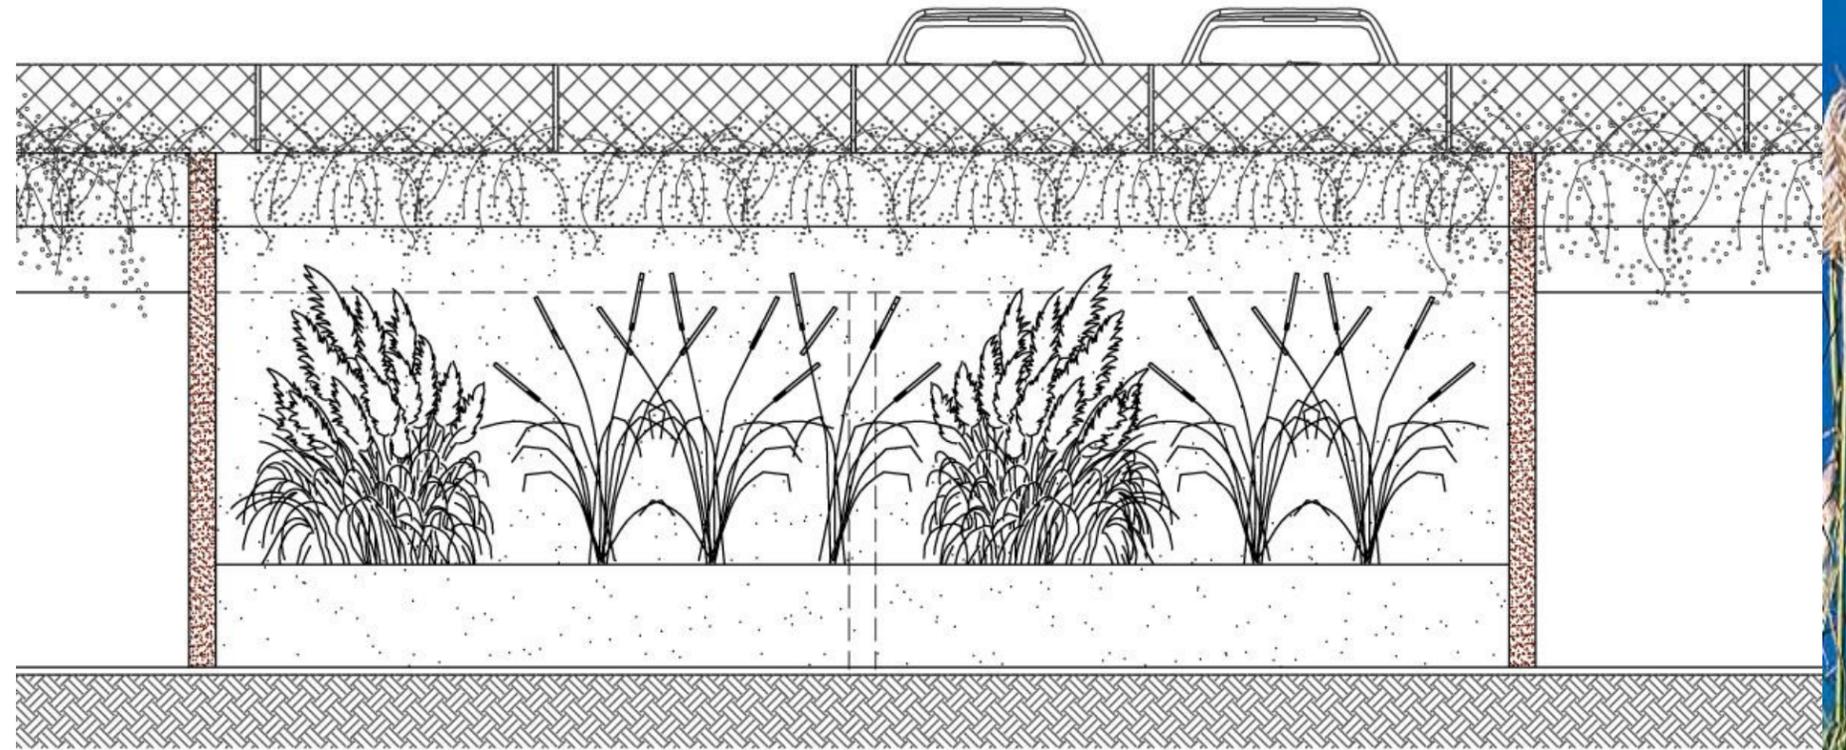

# IL GIARDINO DELLE FARFALLE

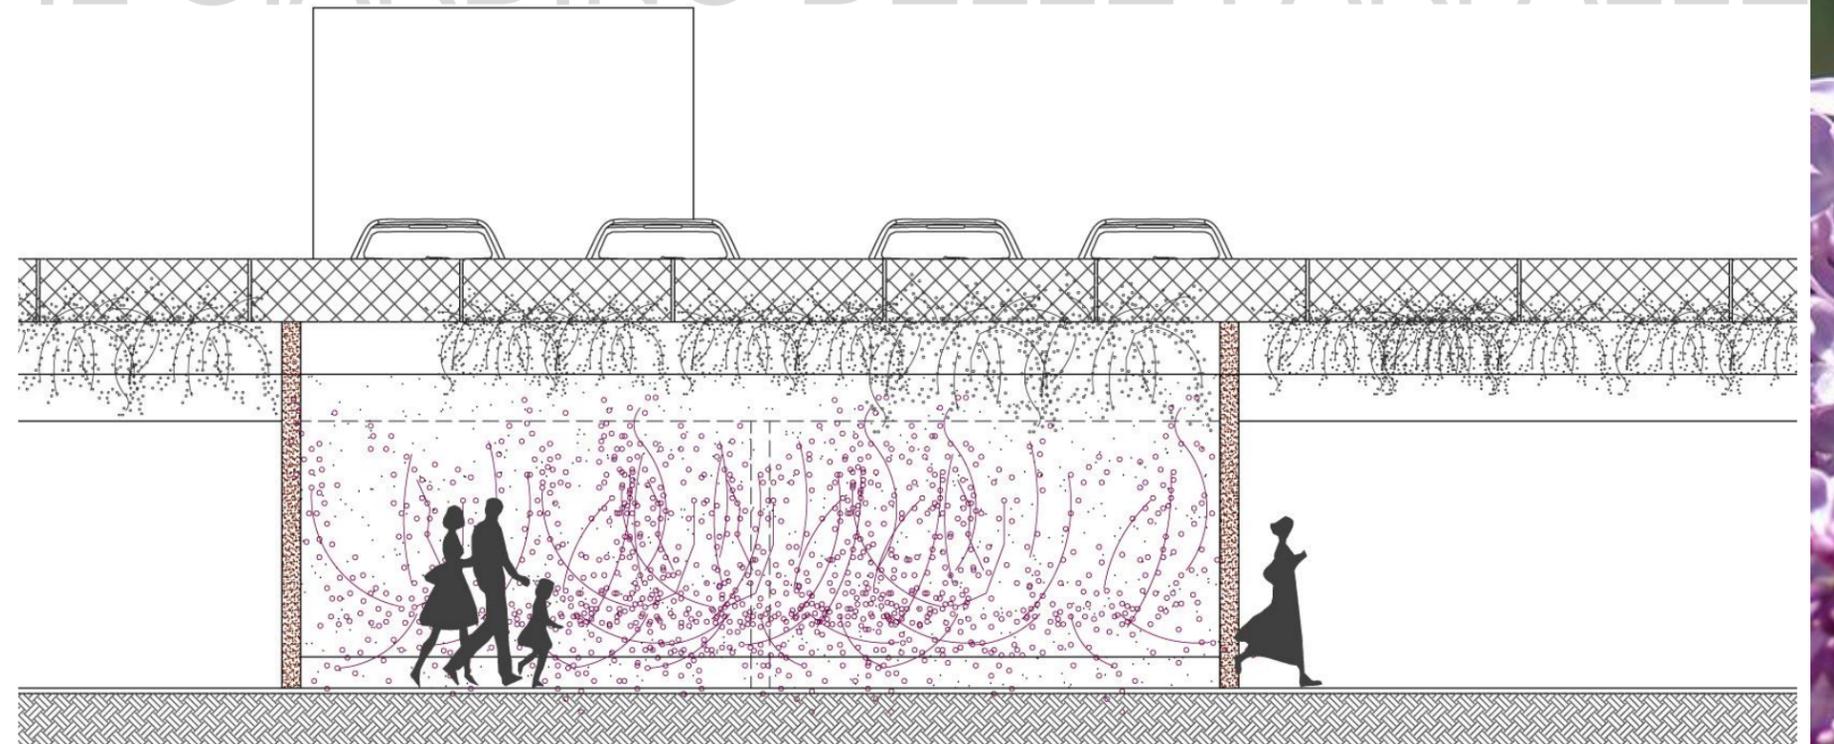

## Sezioni tipo

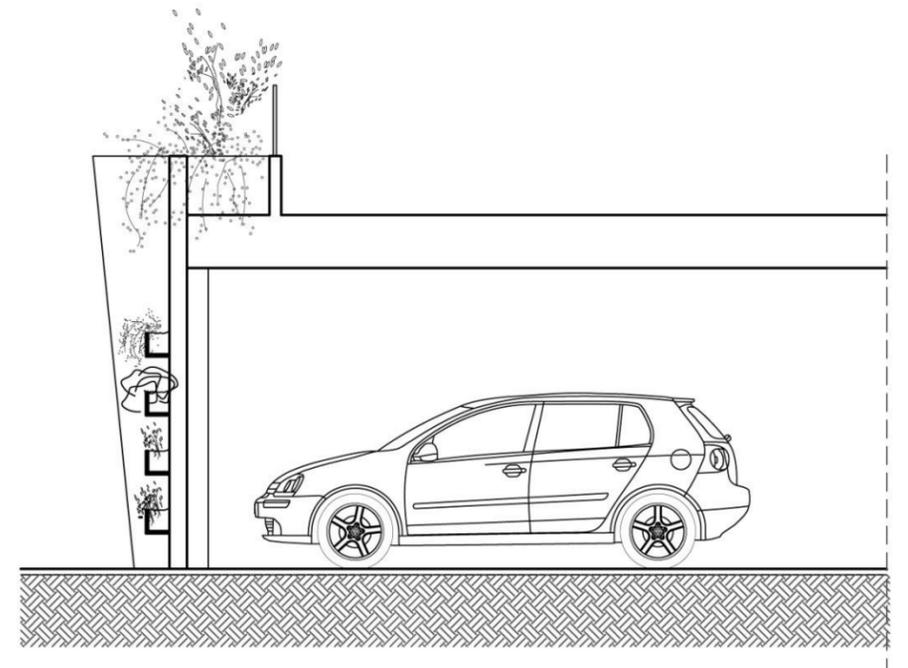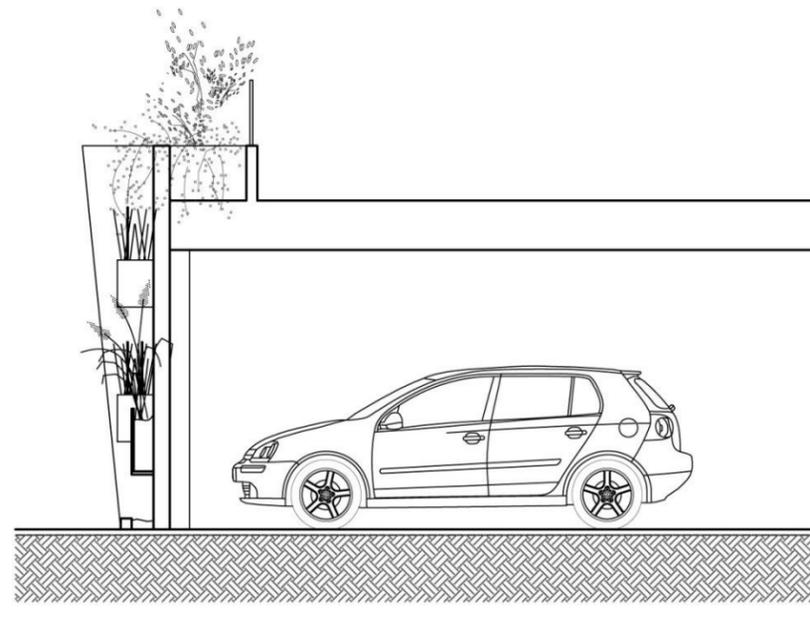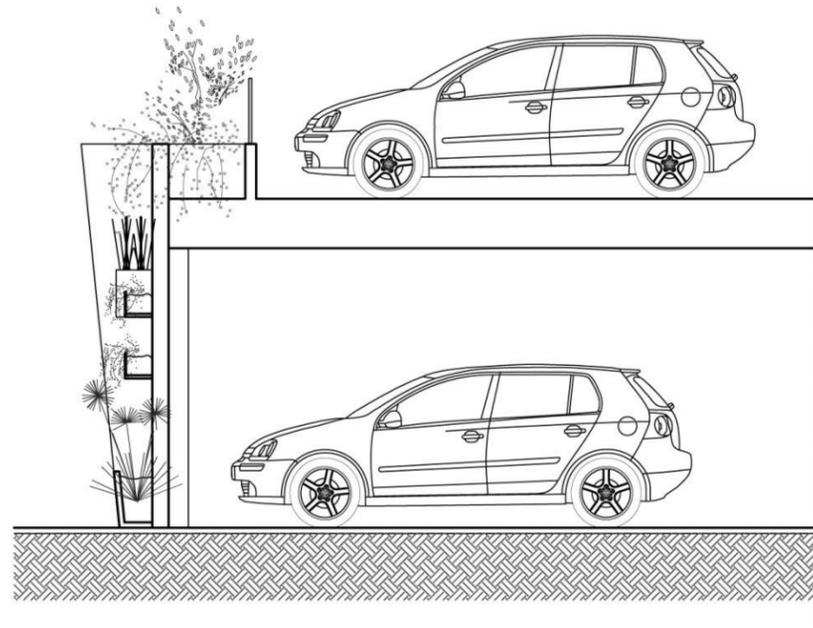

## Tipologie di verde

### Rampicanti o in vaso

