



VISTA DEL FUTURO PUNTO DI COLLEGAMENTO STRADALE DA VIA MANENTI AL PARCHEGGIO PUBBLICO



VISTA DEL POZZO ACQUEDOTTO COMUNALE ESISTENTE DA VIA MANENTI



AREA DEL FUTURO PERCORSO CICLABILE E POZZO ACQUEDOTTO COMUNALE ESISTENTE



AREA DEL FUTURO PERCORSO CICLABILE TRA ACQUEDOTTO COMUNALE ESISTENTE E ROGGIA ALCHINA




INGRESSO ALLA LOTTIZZAZIONE DA VIA CARDUCCI



INGRESSO ALLA LOTTIZZAZIONE DA VIA CARDUCCI



VISTA DEGLI EDIFICI ULTIMATI DALLA STRADA INTERNA ALLA LOTTIZZAZIONE

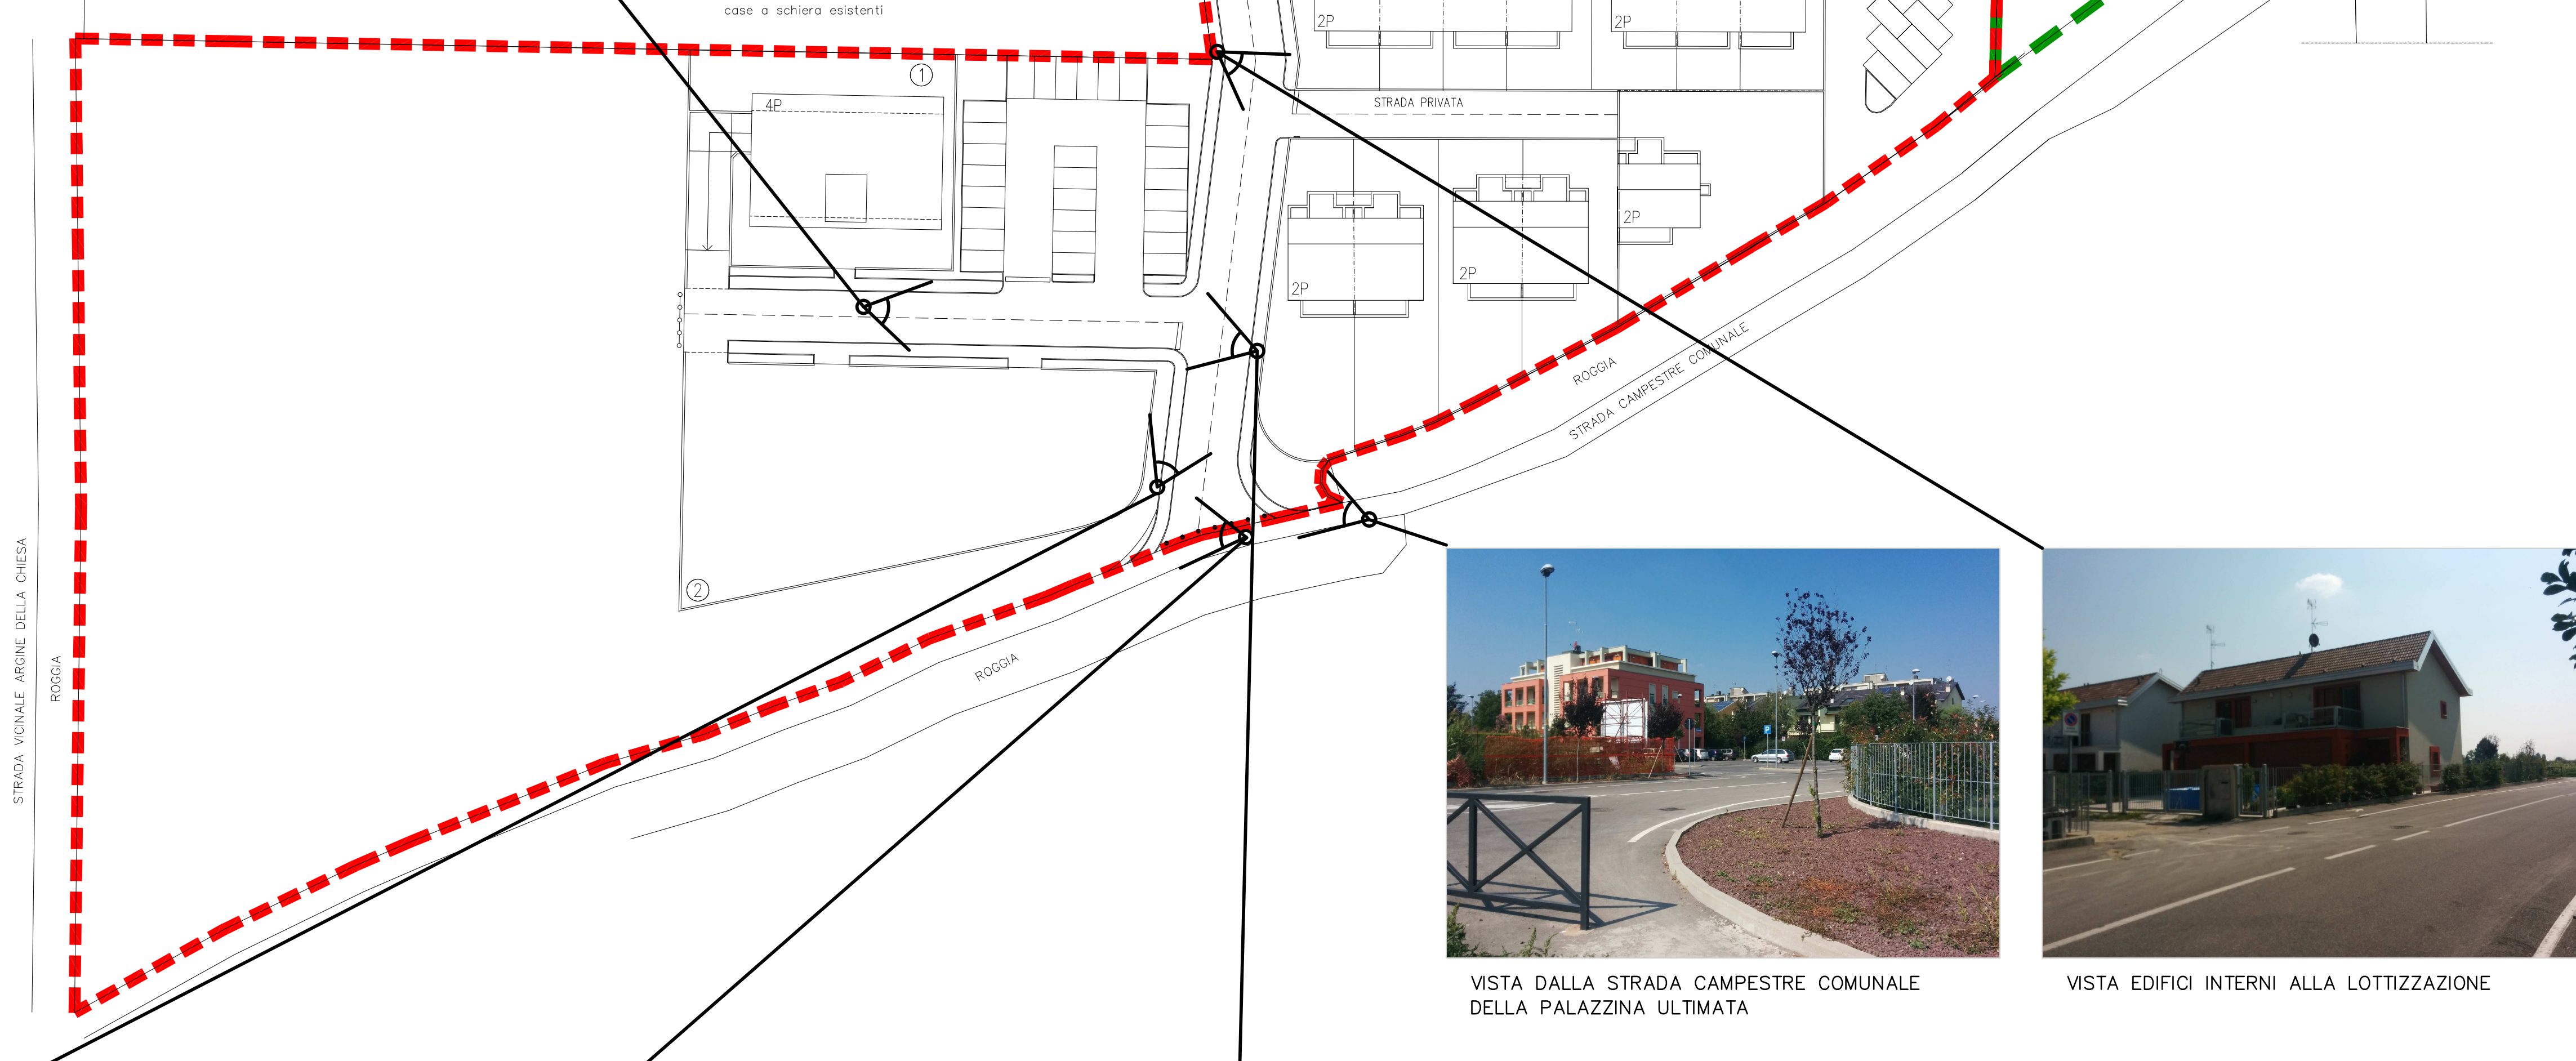

AREA DOVE VERRÀ REALIZZATO IL FUTURO COLLEGAMENTO STRADALE TRA IL PARCHEGGIO PUBBLICO E VIA MANENTI



VISTA DEL PERCORSO CICLABILE ESISTENTE DA VIA CARDUCCI DI COLLEGAMENTO ALLA FUTURA CICLABILE


- LEGENDA:
- PERIMETRO PIANO ATTUATIVO "VIA CARDUCCI"
 - PERIMETRO AREE ESTERNE AL PIANO ATTUATIVO



VISTA DALLA STRADA CAMPESTRE COMUNALE DEGLI EDIFICI ULTIMATI ED IN ULTIMAZIONE



VISTA AREA IN CESSIONE DAL COMUNE AD IMMOBILIARE PARCO S.R.L.

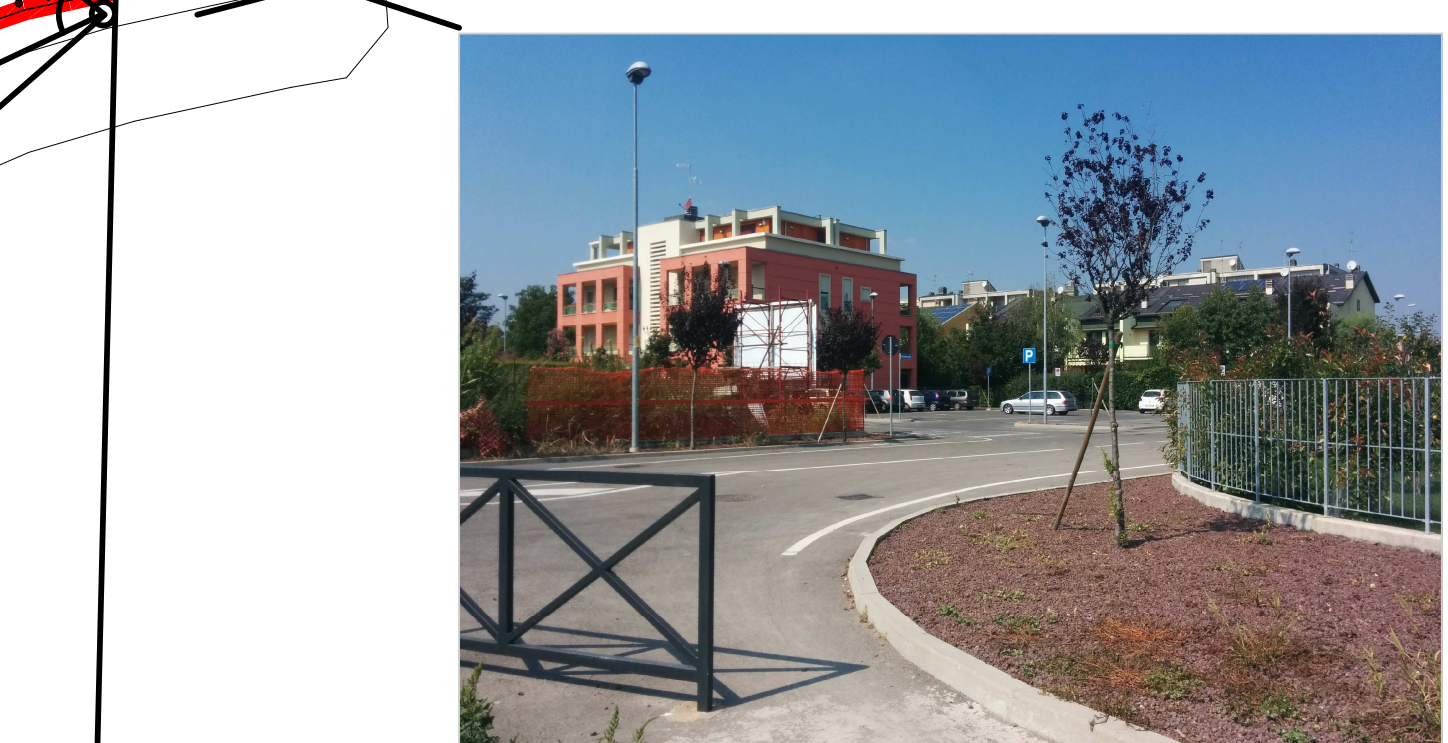

VISTA DALLA STRADA CAMPESTRE COMUNALE DELLA PALAZZINA ULTIMATA



VISTA EDIFICI INTERNI ALLA LOTTIZZAZIONE



PARCHEGGIO PUBBLICO, PALAZZINA IN LATO SUD-EST E STRADA DI LOTTIZZAZIONE

COMUNE DI CREMA
PROVINCIA DI CREMONA

VARIANTE PIANO ATTUATIVO VIA CARDUCCI

RILIEVO

IL SINDACO
IL SEGRETARIO
IL PROGETTISTA
LA PROPRIETÀ

ARCH. ROBERTO FLORIAN
IMMOBILIARE PARCO S.R.L.



TITOLO
RILIEVO FOTOGRAFICO

ELABORATO
4