

# COMUNE DI CREMA

PROVINCIA DI CREMONA

## VARIANTE PIANO ATTUATIVO VIA CARDUCCI

### PROGETTO

IL SINDACO


IL SEGRETARIO

IL PROGETTISTA


ARCH. ROBERTO FLORIAN

LA PROPRIETA'

IMMOBILIARE PARCO S.R.L.

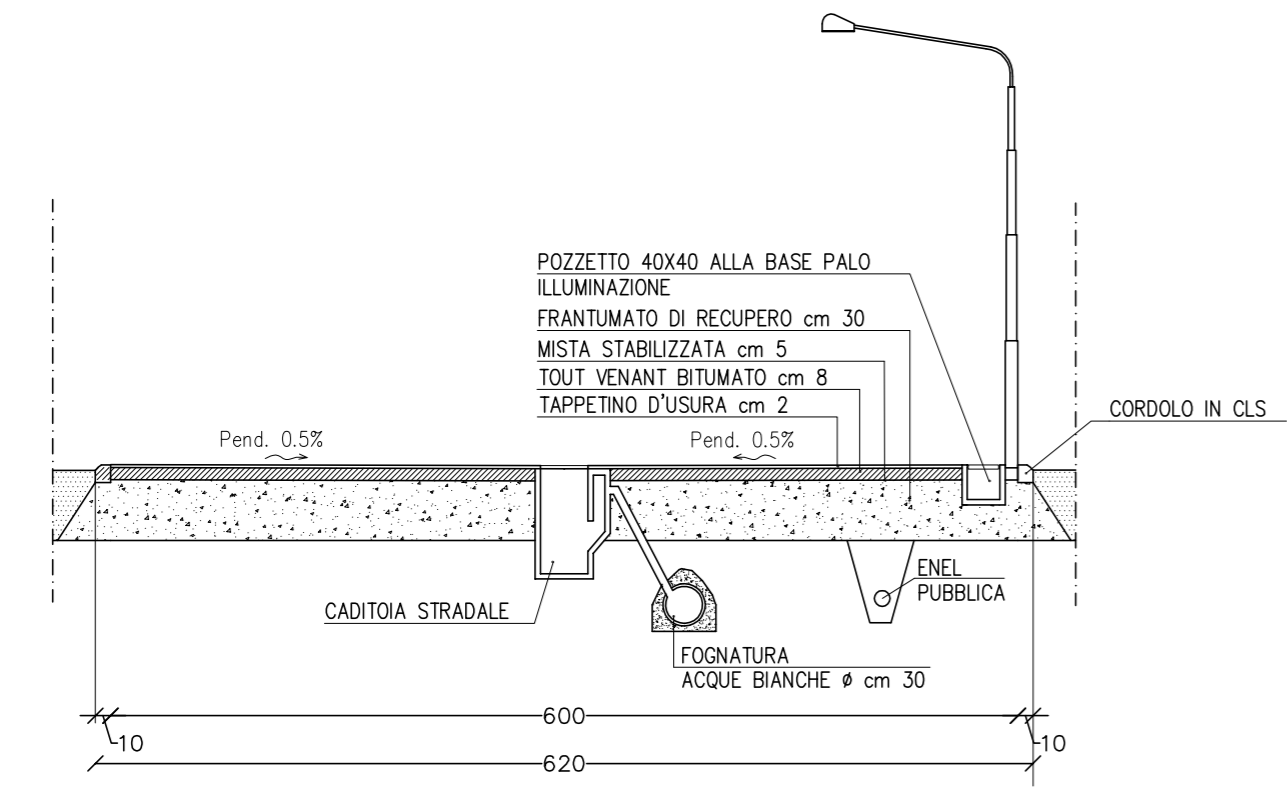


SEZIONE 1-1  
STRADA DI COLLEGAMENTO VIA MANENTI-PARCHEGGIO ESISTENTE

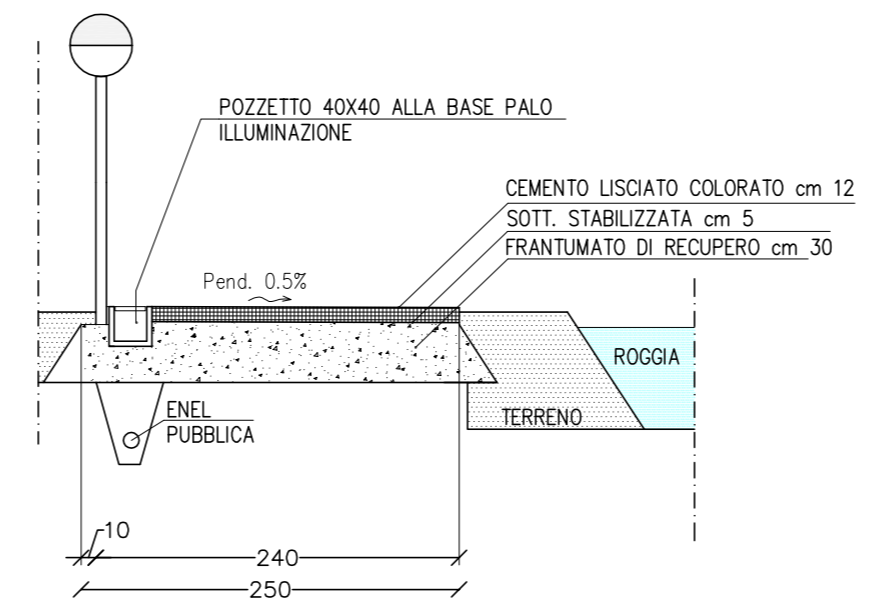


SEZIONE 2-2  
NUOVO PERCORSO CICLOPEDONALE




POZZETTO STRADALE  
TIPO MILANO  
SEZIONE  
SCALA 1:20

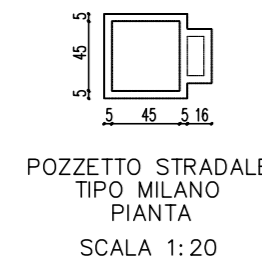


POZZETTO STRADALE  
TIPO MILANO  
PIANTA  
SCALA 1:20

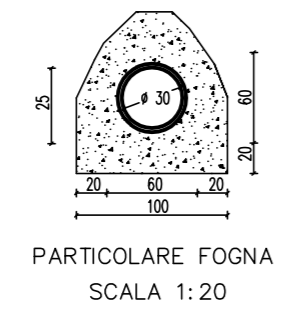


PARTICOLARE FOGNA  
SCALA 1:20

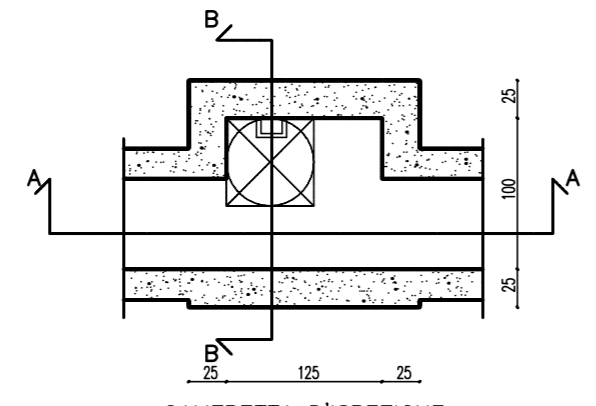

CAMERETTA D'ISPEZIONE  
PIANTA  
SCALA 1:20

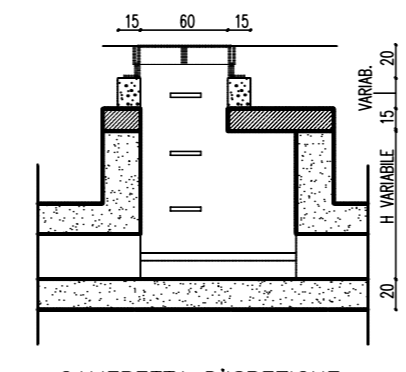

CAMERETTA D'ISPEZIONE  
SEZ AA  
SCALA 1:20

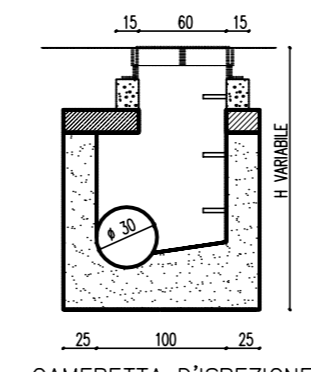

CAMERETTA D'ISPEZIONE  
SEZ BB  
SCALA 1:20

**ARS**  
ENGINEERING  
26013 Crema (Cremona)  
Via Piacenza 12  
Tel. 0373/256136-Fax 0373/81221  
e-mail: info@arseng.it www.arseng.it

TITOLO  
**PARTICOLARI URBANIZZAZIONI**

ELABORATO  
**8**

DATA  
**Ottobre 2016**

AGG.  
SCALA  
**1:50**

PROT.  
**P.09-16**