

LEGENDA


- RETE DI FOGNATURA COMUNALE
- FOGNATURA ACQUE BIANCHE PLUVIALI IN PVC LEGGERO PLUVIALI
- POZZETTO DI CAMPIONAMENTO ACQUE BIANCHE PLUVIALI 50 x 50 cm
- POZZETTO DI ISPEZIONE PER FOGNATURA ACQUE BIANCHE PLUVIALI 50 x 50 cm
- CAMERETTA DI ISPEZIONE (ISPEZIONE UTENTE-SIFONE-ISPEZIONE MUNICIPALE)
- CAMERETTA DI ISPEZIONE FOGNATURA ACQUE BIANCHE STRADALI E PLUVIALI (ISPEZIONE UTENTE - SIFONE-ISPEZIONE MUNICIPALE)
- FOGNATURA ACQUE BIANCHE STRADALI IN PVC LEGGERO
- GRIGLIA A PAVIMENTO RACCOLTA ACQUE BIANCHE STRADALI
- POZZETTO DI ISPEZIONE PER FOGNATURA ACQUE BIANCHE STRADALI
- CADITOIA STRADALE
- DISOLEATORE
- POMPA DI SOLLEVAMENTO
- FOGNATURA ACQUE NERE
- SCARICO ACQUE NERE
- POZZETTO DI ISPEZIONE

LEGENDA ACQUEDOTTO, METANODOTTO E TELECOMUNICAZIONI

- RECAPITO ENERGIA ELETTRICA
- RECAPITO ACQUA POTABILE
- RECAPITO GAS
- CABLAGGIO DIGITALE TERRESTRE
- RECAPITO LINEE DI FONIA
- RECAPITO FIBRE OTTICHE
- COLLEGAMENTO PER VIDEOSORVEGLIANZA

LEGENDA ILLUMINAZIONE PUBBLICA

- PREDISPOSIZIONE PER VIDEOSORVEGLIANZA
- PALO ILLUMINAZIONE PUBBLICA ESISTENTE
- POZZETTO ILLUMINAZIONE PUBBLICA ESISTENTE
- PALO ILLUMINAZIONE PUBBLICA IN PROGETTO
- POZZETTO ILLUMINAZIONE PUBBLICA IN PROGETTO
- CAVI ELETTRICI INTERRATI ILLUMINAZIONE PUBBLICA ESISTENTE
- CAVI ELETTRICI INTERRATI ILLUMINAZIONE PUBBLICA IN PROGETTO

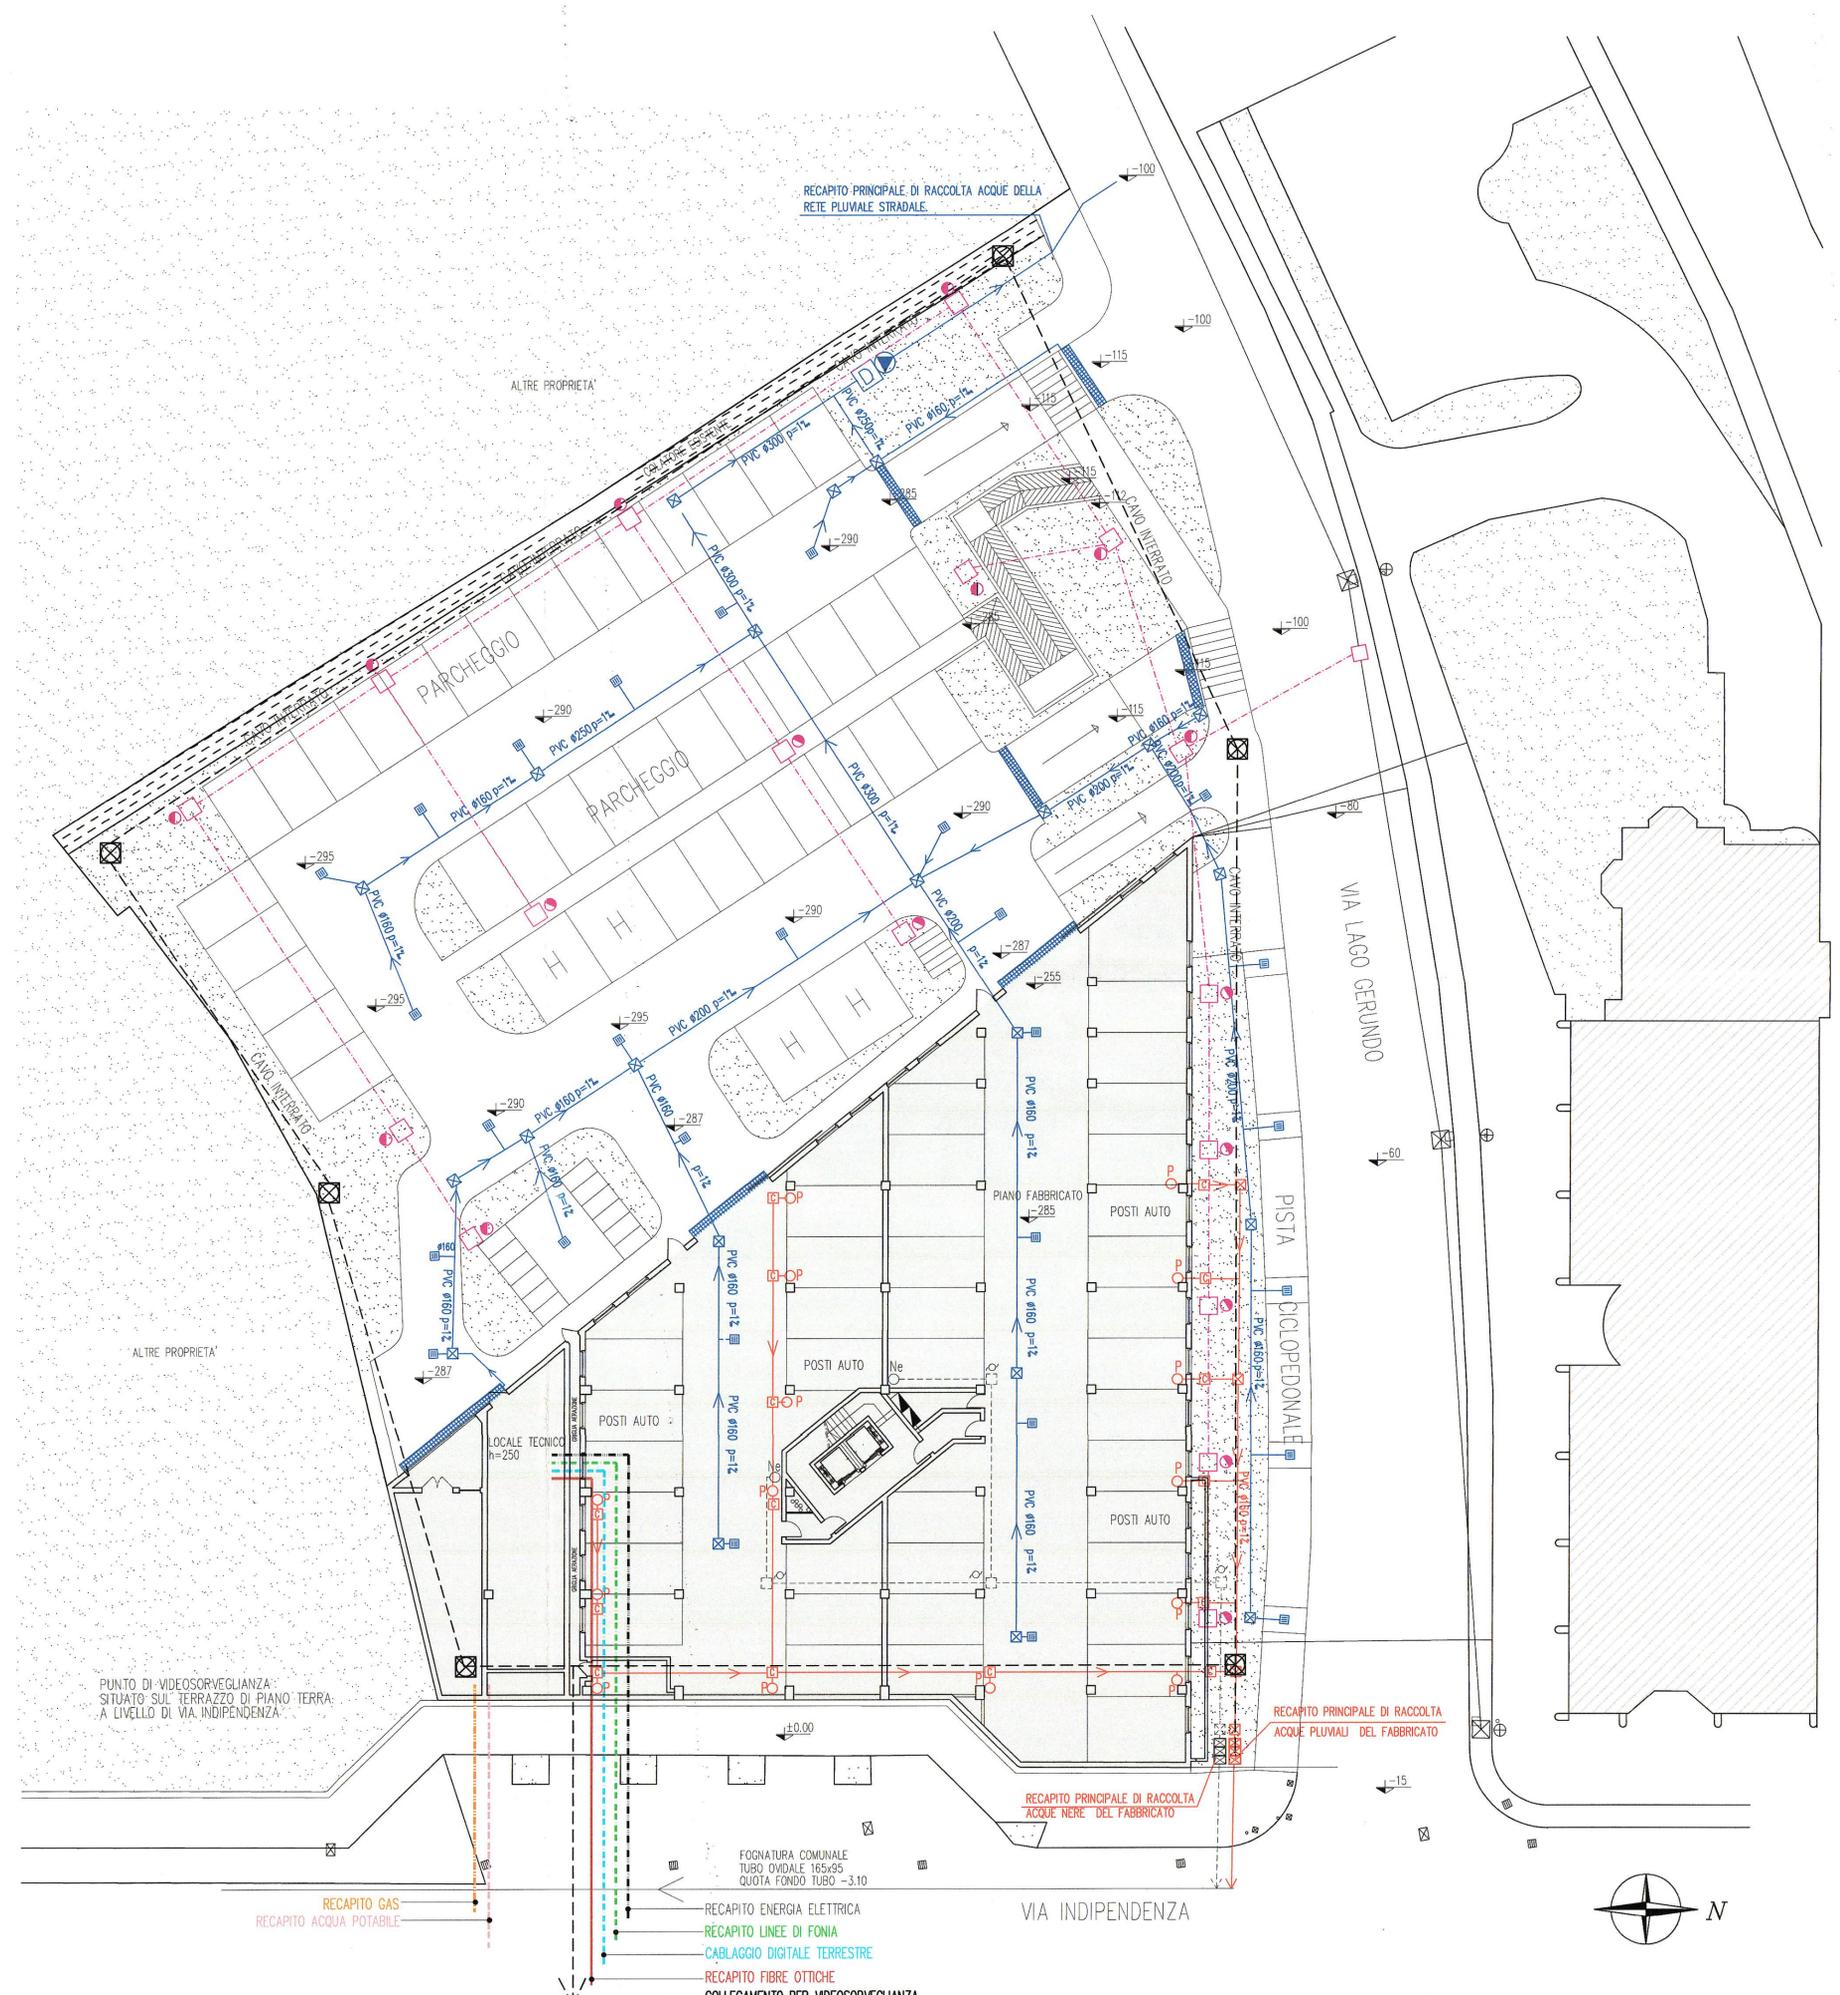

COMUNE DI CREMA	
REVISIONE	DATA
COMMITTENTE: GERUNDIO CENTER S.r.l.	
UBICAZIONE: Via Indipendenza angolo via Lago Gerundio	
DATI CATASTALI	PROGETTO:
FG.21	VARIANTE AL PIANO ATTUATIVO "LAGO GERUNDO" APPROVATO
MAP. 999	IL 12/12/2005 DEL. 365/2005 E IN VARIANTE AL PGT VIGENTE
Pianta Servizi e Sottoservizi	
Stato di progetto	
TAVOLA	SCALA
19	1:100
	DATA
	12/17
Architetto Carlo Schira	
Via XX Settembre, 21 - 26013 CREMA (CR)	
Mobile - +39 339 1255217 e-mail: c.schiramail@gmail.com	