

COMUNE DI CREMA
PROVINCIA DI CREMONA

PIANO DI RECUPERO "LA CASCINETTA"
Ai sensi dell'articolo 12 e seguenti della Legge Regionale 11/03/2005, n. 12
Via Bergamo n.19 - Crema (CR)

PROPRIETA': Pileggi Margherita
Via Braguti n.8 - Crema (CR)
Fusar Bassini Alessia - Moschetti Matteo
Via Civerchi n.73 - Crema (CR)

**ELABORATO N° 6 - COMPARATIVA
PIANTE E SEZIONI**

SCALA 1:100

IL PROGETTISTA
Via Agnello 20A - Milano (MI)

LA PROPRIETA'
Via Agnello 20A - Milano (MI)
Via Agnello 20A - Milano (MI)

architetto Paolo Marci - Via IV Novembre 8 Crema (CR) - tel. 0373/83561 - paolo.marci@paolomarci.it

DATA: APRILE 2022

- DEMOLIZIONE
- COSTRUZIONE




PIANO TERRA



PIANO PRIMO

N.B. LE ALTEZZE DI COLMO E DI GRONDA DEI NUOVI EDIFICI RIENTRERANNO NELLA SAGOMA DELL'EDIFICIO PREESISTENTE E NON SUPERERANNO LA QUOTA DEGLI EDIFICI ADIACENTI

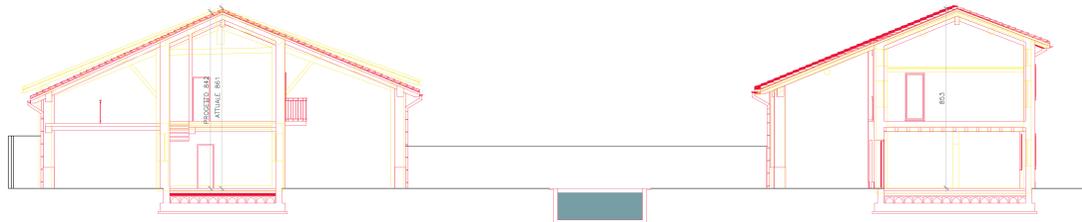

SEZIONE A-A



SEZIONE B-B