COMUNE DI CREMA PROVINCIA DI CREMONA AREA DI VIA MILANO - VIA EUROPA
PROPRIETA' EUROSERVICE SRL MAPP. 58-522-542-543 FG. 21 NCTR
PROPRIETA' AURORA SRL (In liquidazione) MAPP.832-835 FG.20 MAPP. 555-734-842 FG. 21 NCTR

PROPOSTA P.I.I. IN VARIANTE AL PGT

DESCRIZIONE: **PROGETTO DEL VERDE**

SIGLA 1:500 — TAVOLA **M06**

DATA NOVEMBRE 2018

NOME LAVORO: P:\ATTIVI\CREMA\PGT-VP\VP_2017\dgn_Rovetta_2017\M VERDE_PLANIVOLUMETRICO_2017.dgn

AGGIORNAMENTI NOVEMBRE 2018

DUE BETTINELLI ARCHITETTI - P.LE DELLE RIMEMBRANZE 19 - 26013 CREMA - TLFAX 0373 83346 - EMAIL studiobettinelli@tiscali.it

La proprietà Euroservice s.r.l.

La proprietà Aurora Italia s.r.l. (in liquidazione)

Il TECNICO Arch. Enzo Bettinelli

- ALBERATURE ESISTENTI E CONFERMATE
- A ALBERATURE DI PROGETTO: ACER CAMPESTRE
- P ALBERATURE DI PROGETTO: PRUNUS SERRULATA
- F ALBERATURE DI PROGETTO: FRASSINUS EXCELSIOR
- C ALBERATURE DI PROGETTO: CARPINUS BETULLUS
- R ALBERATURE DI PROGETTO: ROBINIA PSEUDOACACIA
- T ALBERATURE DI PROGETTO: TIGLIO SELVATICO
- PERCORSO CICLOPEDONALE IN CIOTOLI SPACCATI
- PASSERELLA CICLOPEDONALE IN LEGNO LAMELLARE

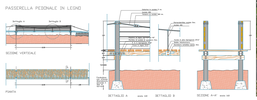

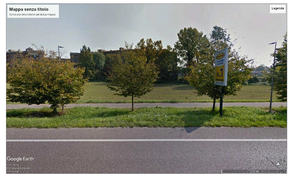

PROGETTO PASSERELLA CICLOPEDONALE

FOTO STATO ATTUALE

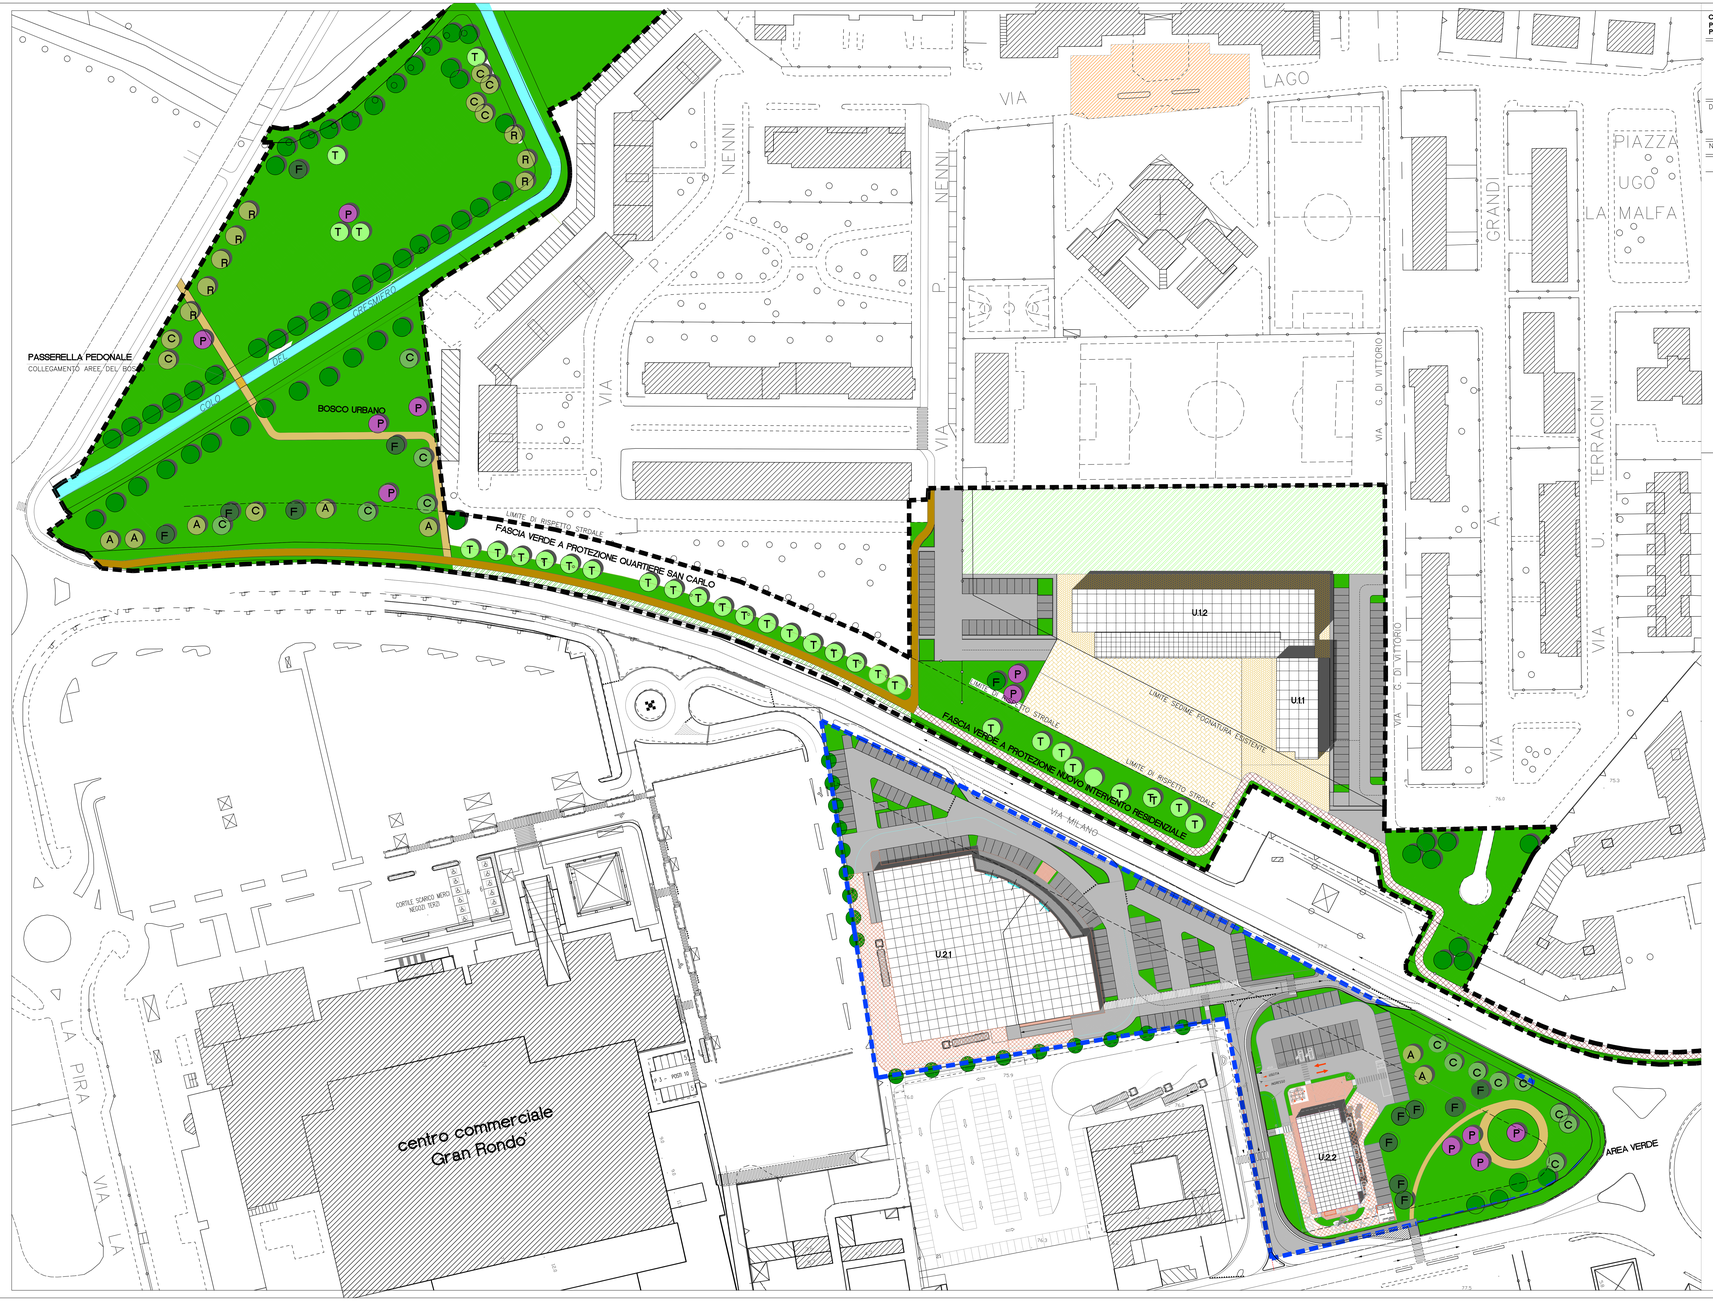

ACER CAMPESTRE

PRUNUS SERRULATA

FRAXINUS EXCELSIOR

CARPINUS BETULLUS

ROBINIA PSEUDOACACIA

TIGLIO SELVATICO

LEGENDA

- PERIMETRO AMBITO DI TRASFORMAZIONE ATP01 (UMI_1)
- PERIMETRO AREE EUROSERVICE SRL (UMI_2)
- AREE PER PARCO URBANO (AMPLIAMENTO CHIESA S. CARLO)
- AREE VERDI DA RIQUALIFICARE
- AREE VERDI A PARCO URBANO
- PARCHEGGI
- PERCORSO CICLOPEDONALE (ESISTENTE/FUTURO)
- RIQUALIFICAZIONE PIAZZA MONS. CARLO MANZIANA
- AREA CORTILIZIA DI PERTINENZA UMI U.1.1
- AREA CORTILIZIA DI PERTINENZA UMI U.1.2