

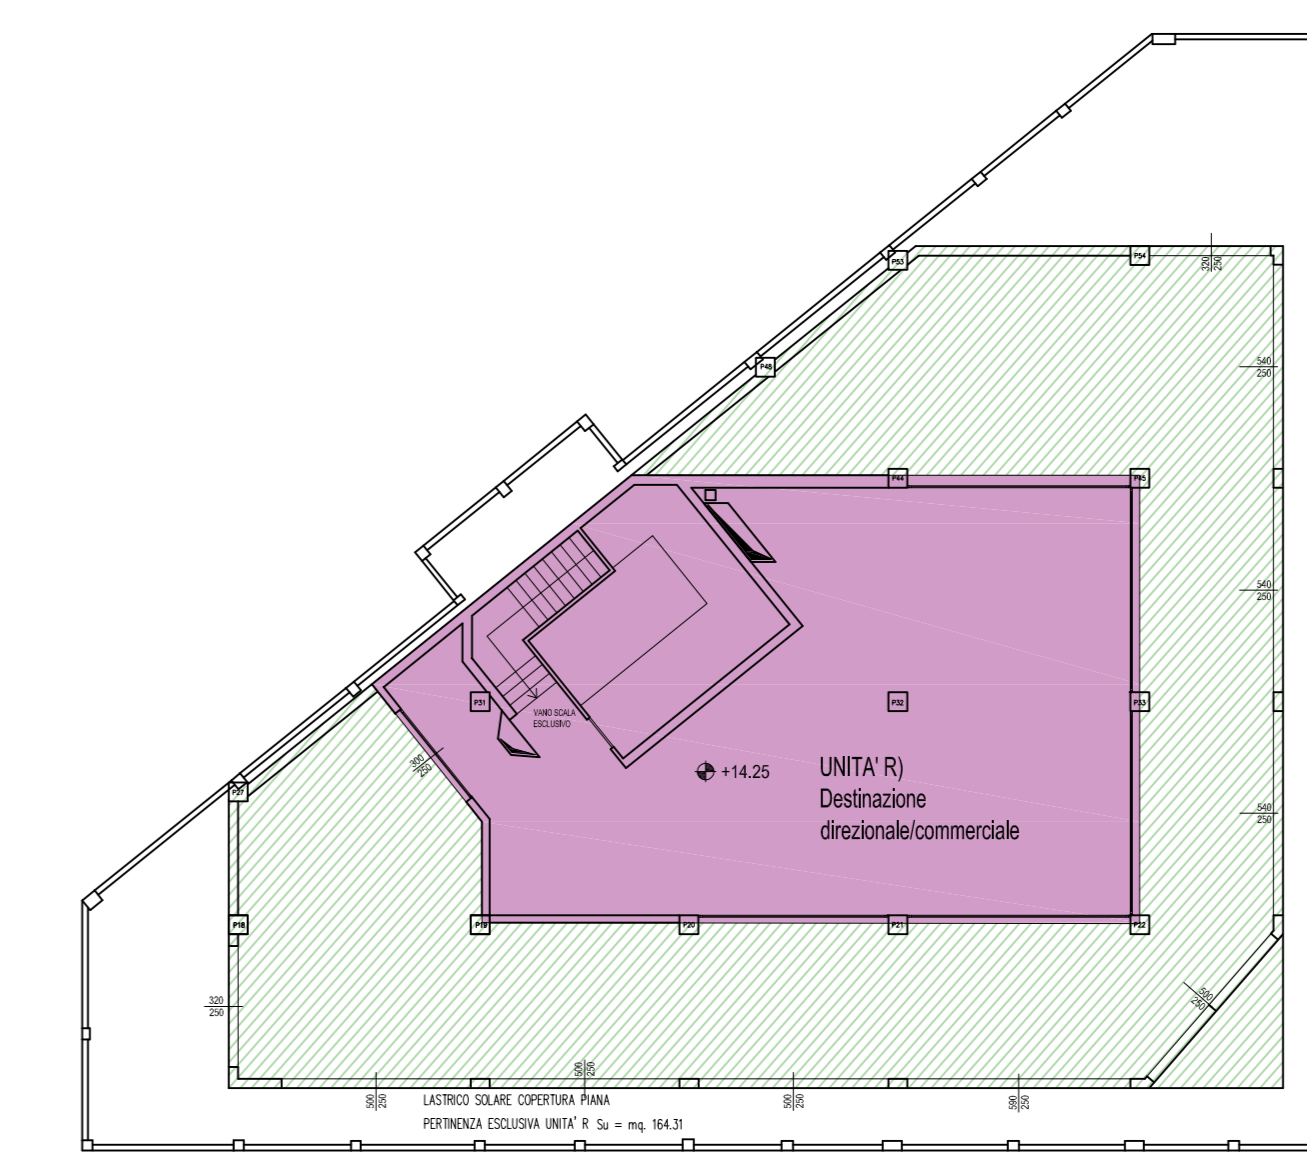



Planimetria piano terra

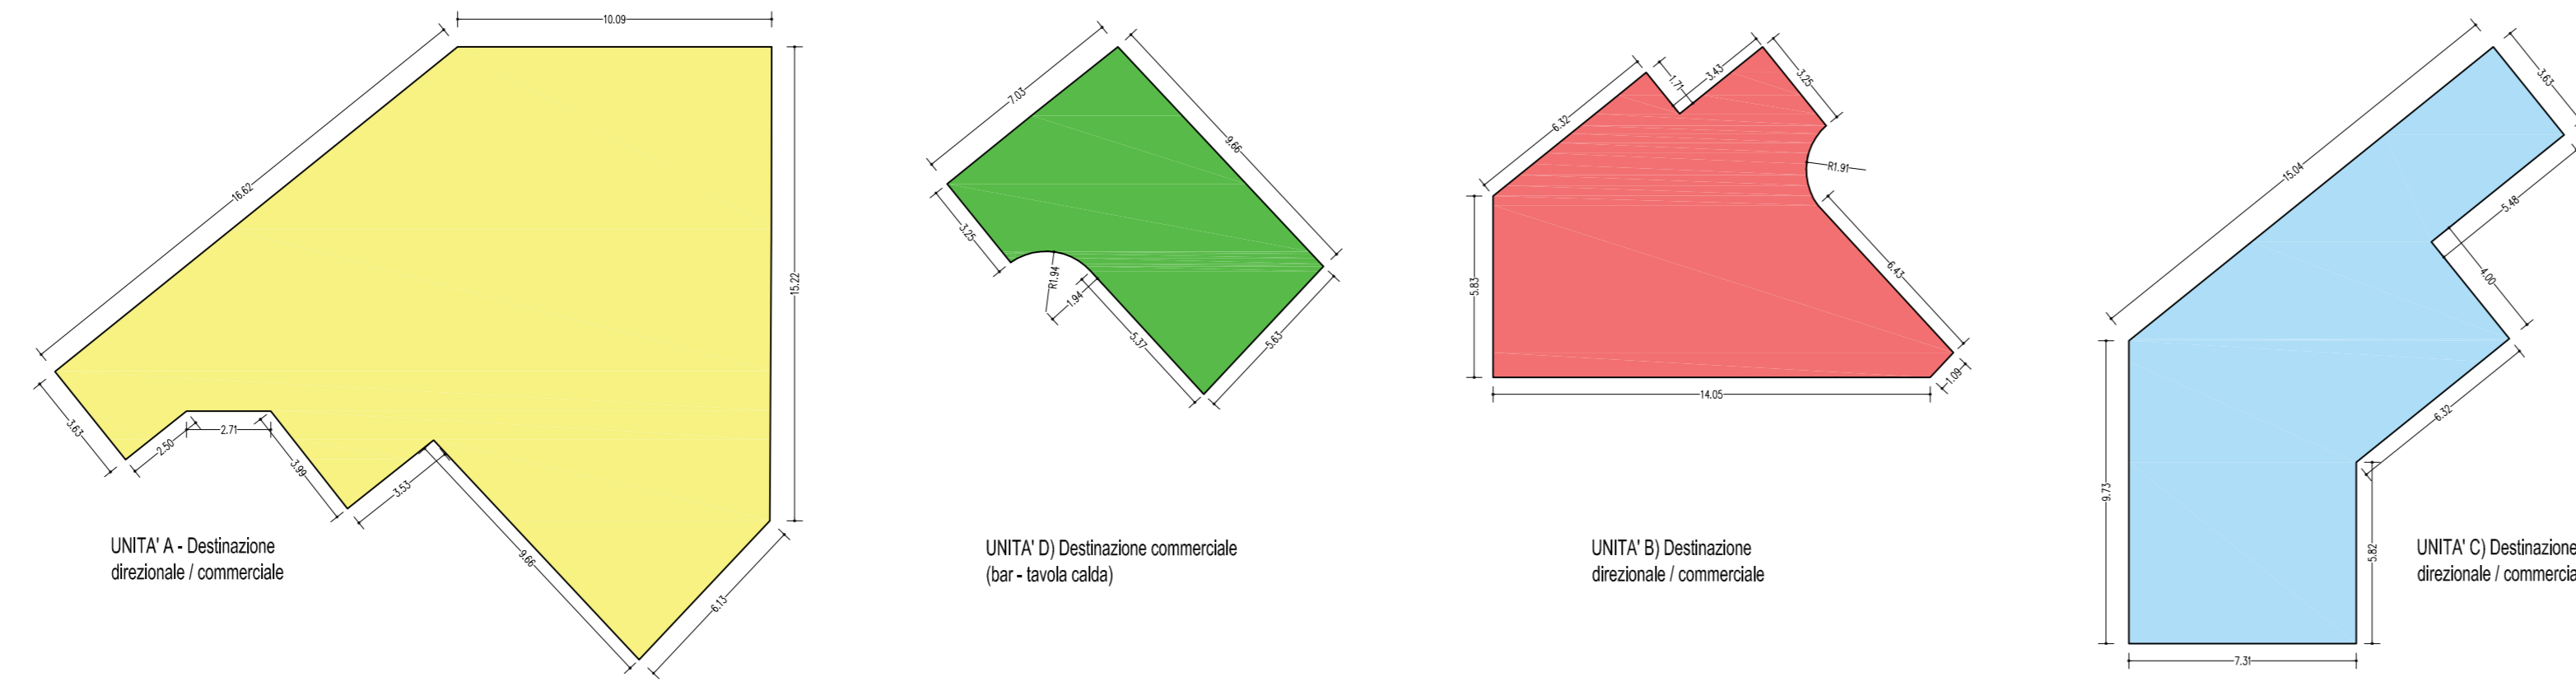



Planimetria piano quarto

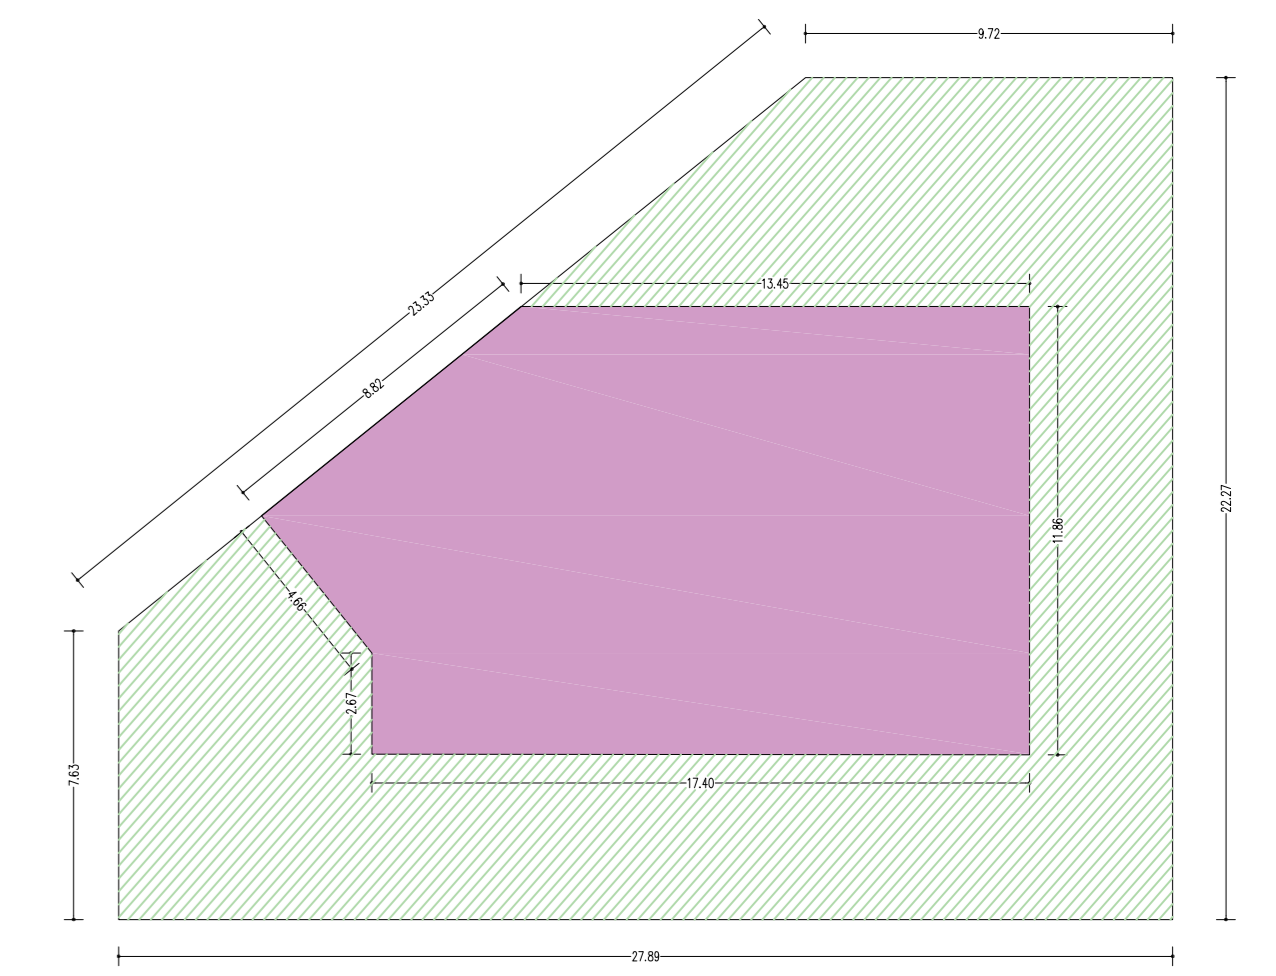


UNITA R) Destinazione direzionale / commerciale

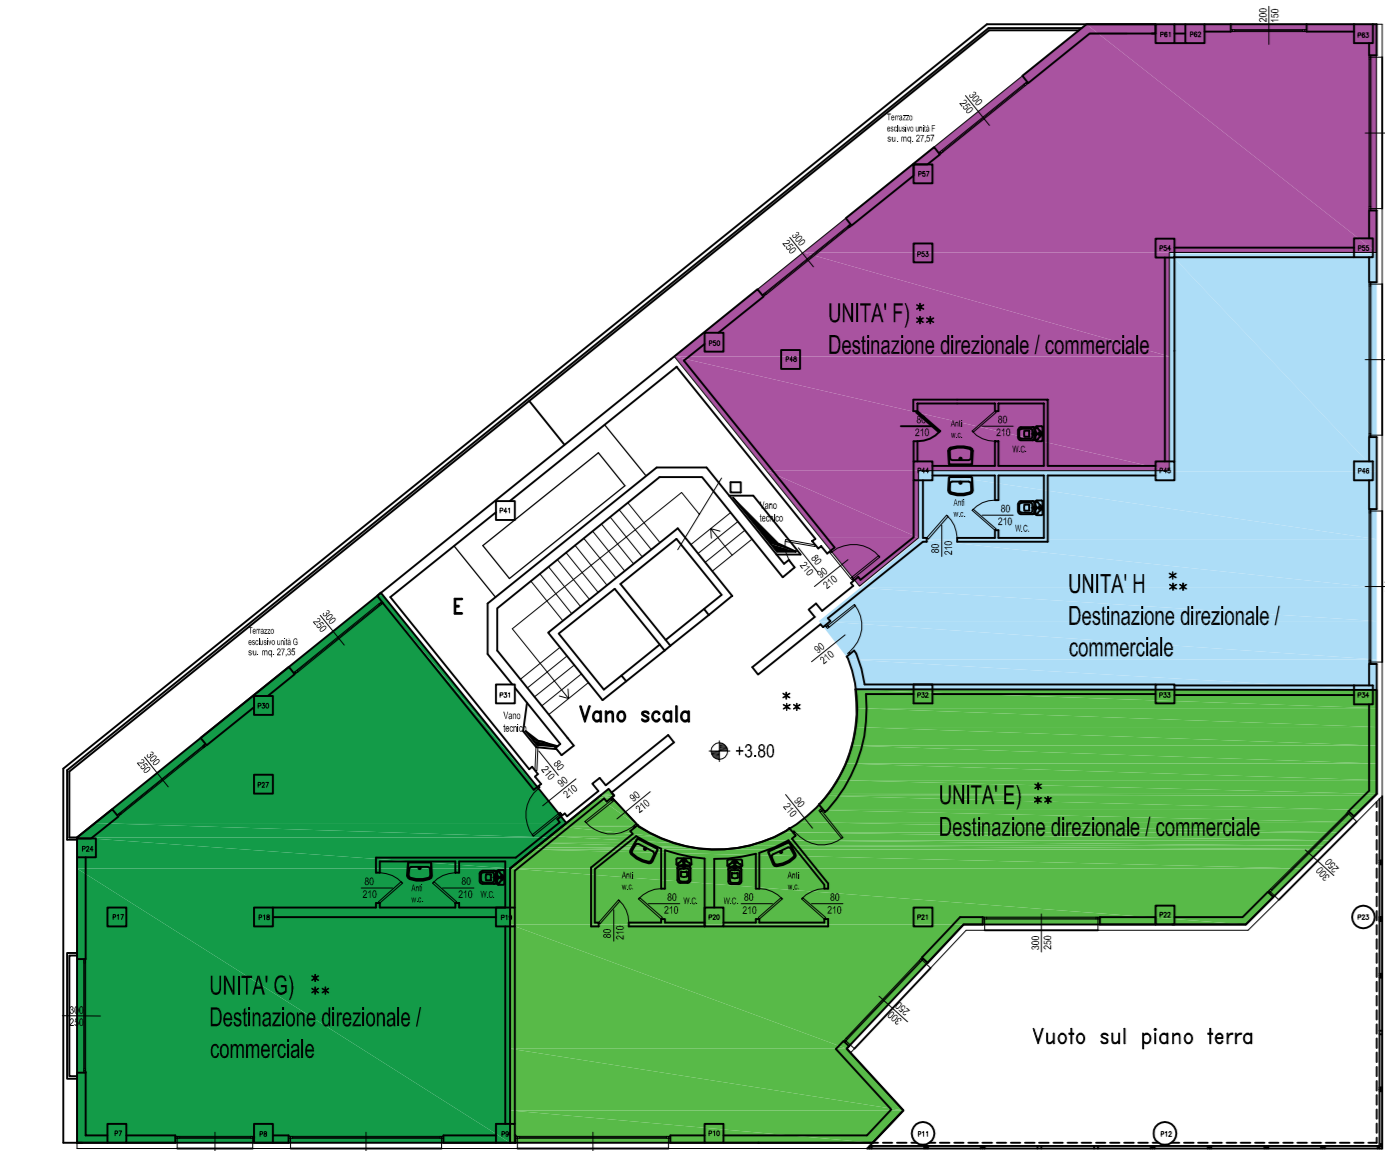


Planimetria piano primo

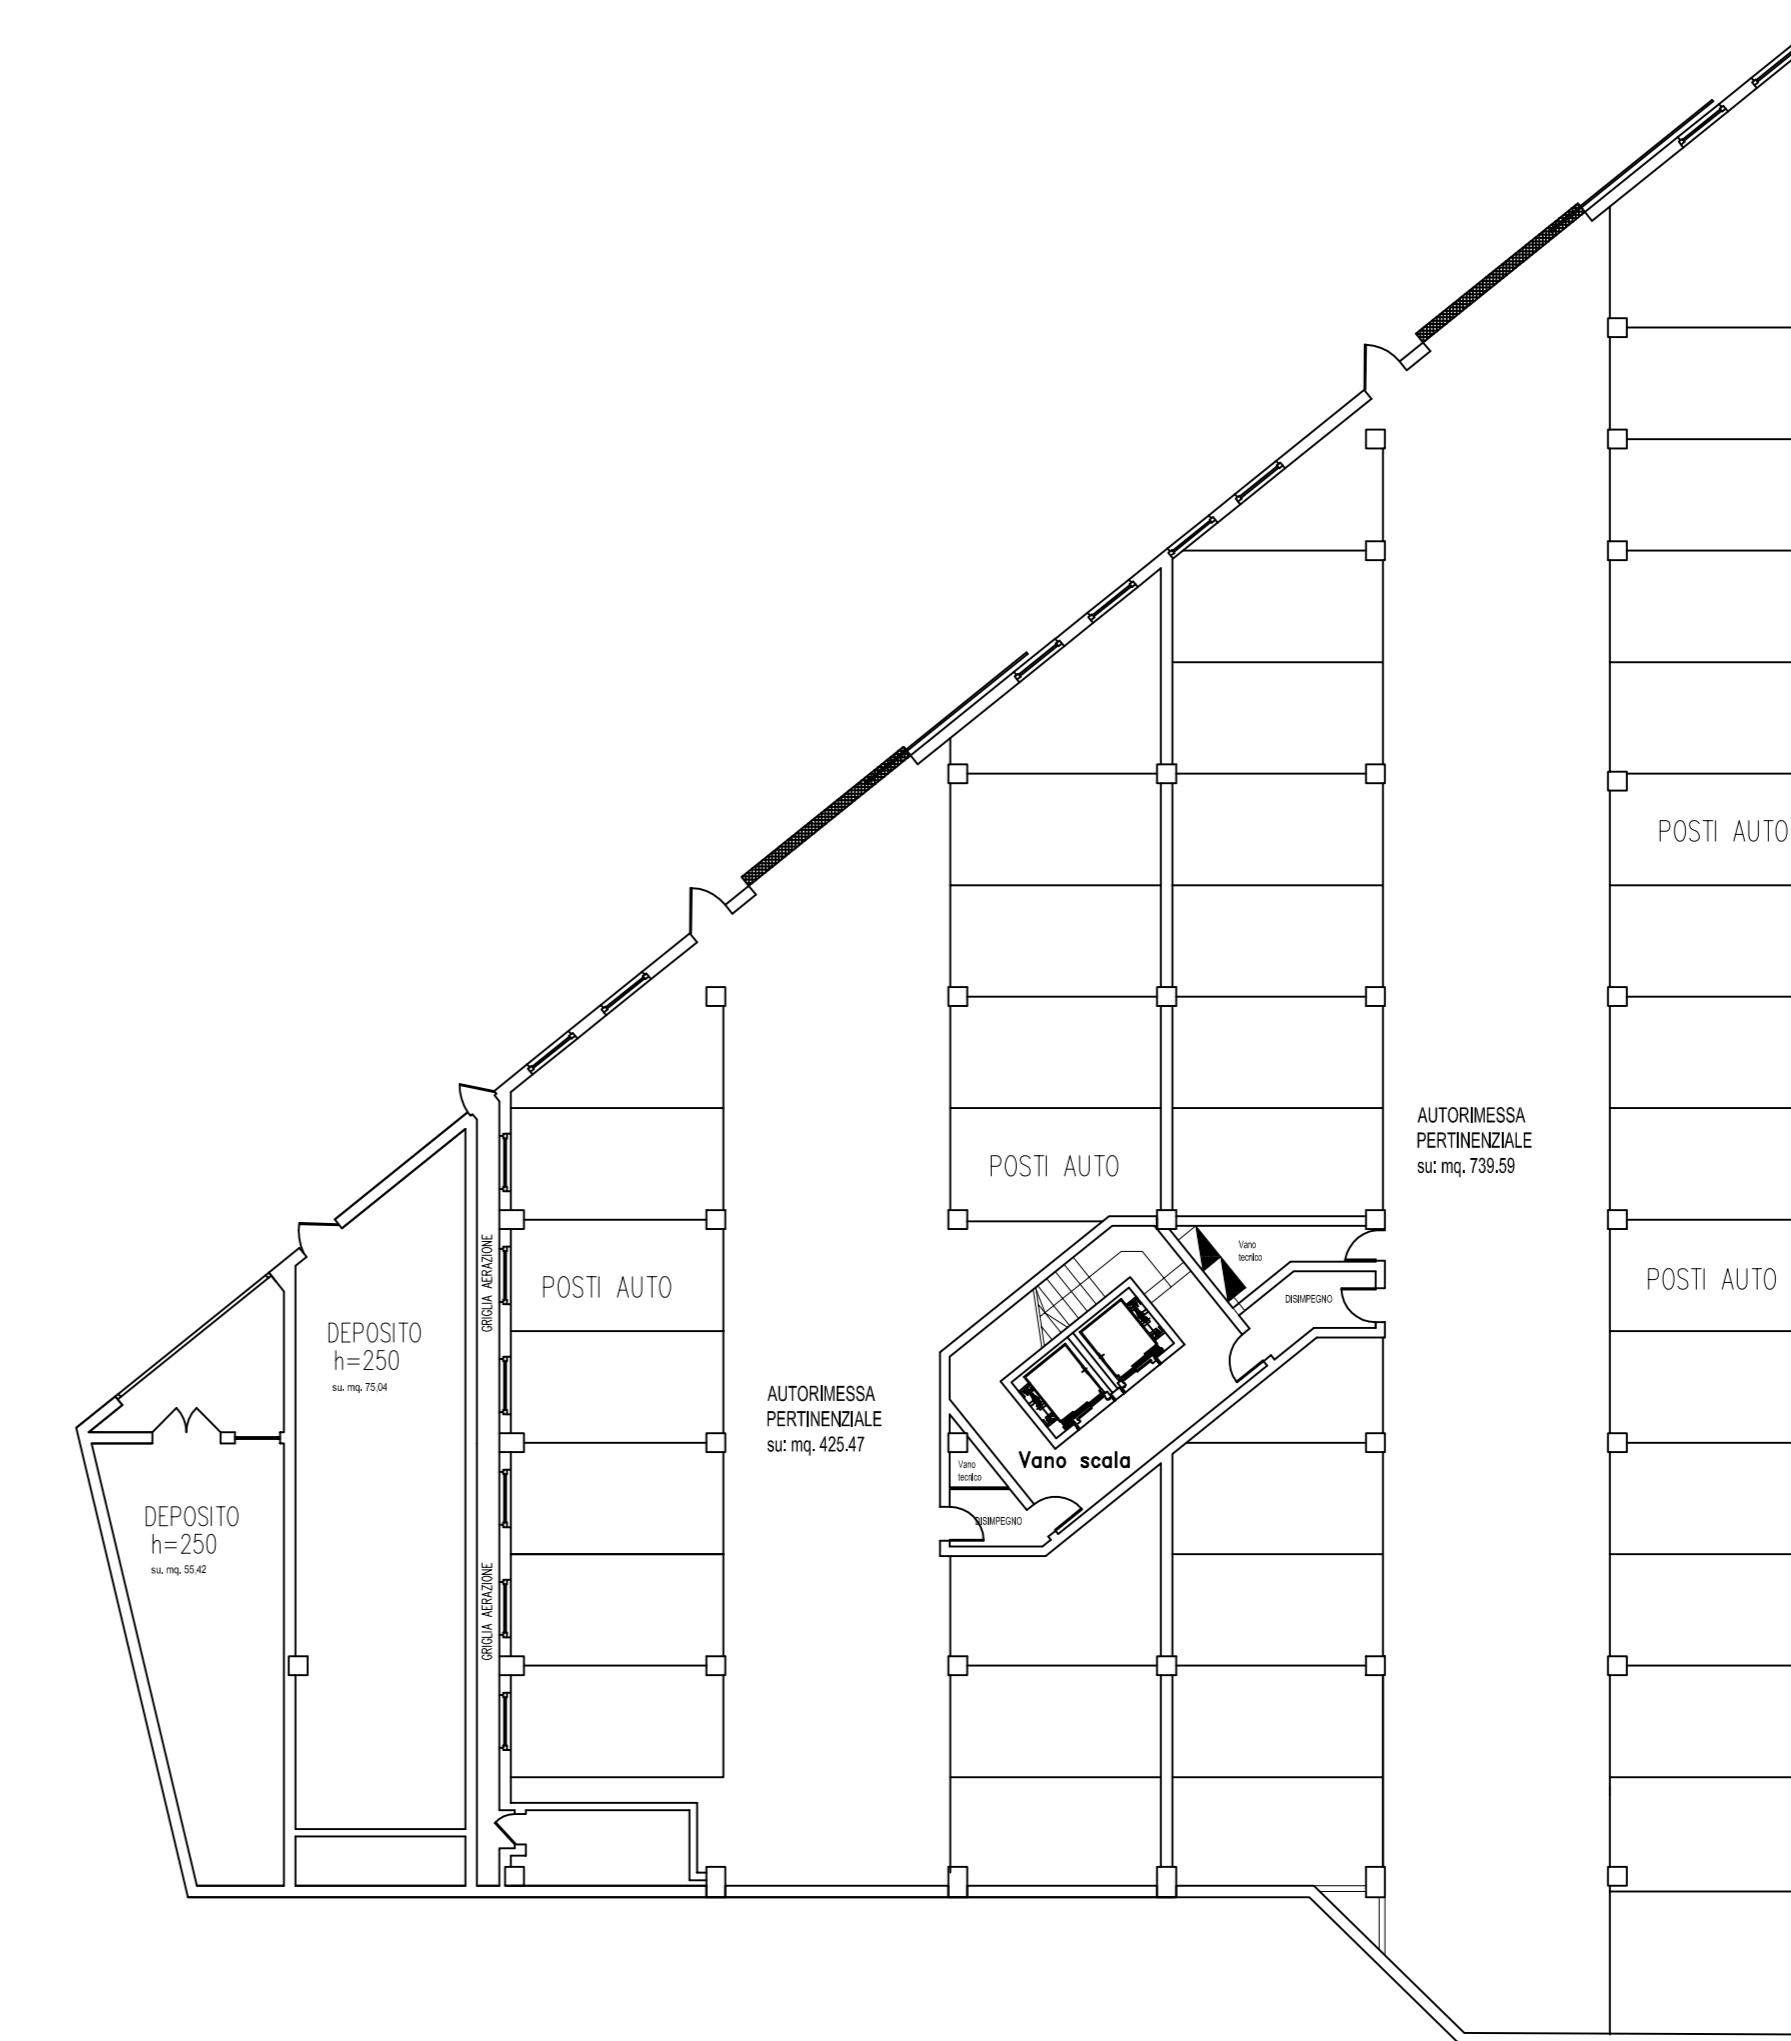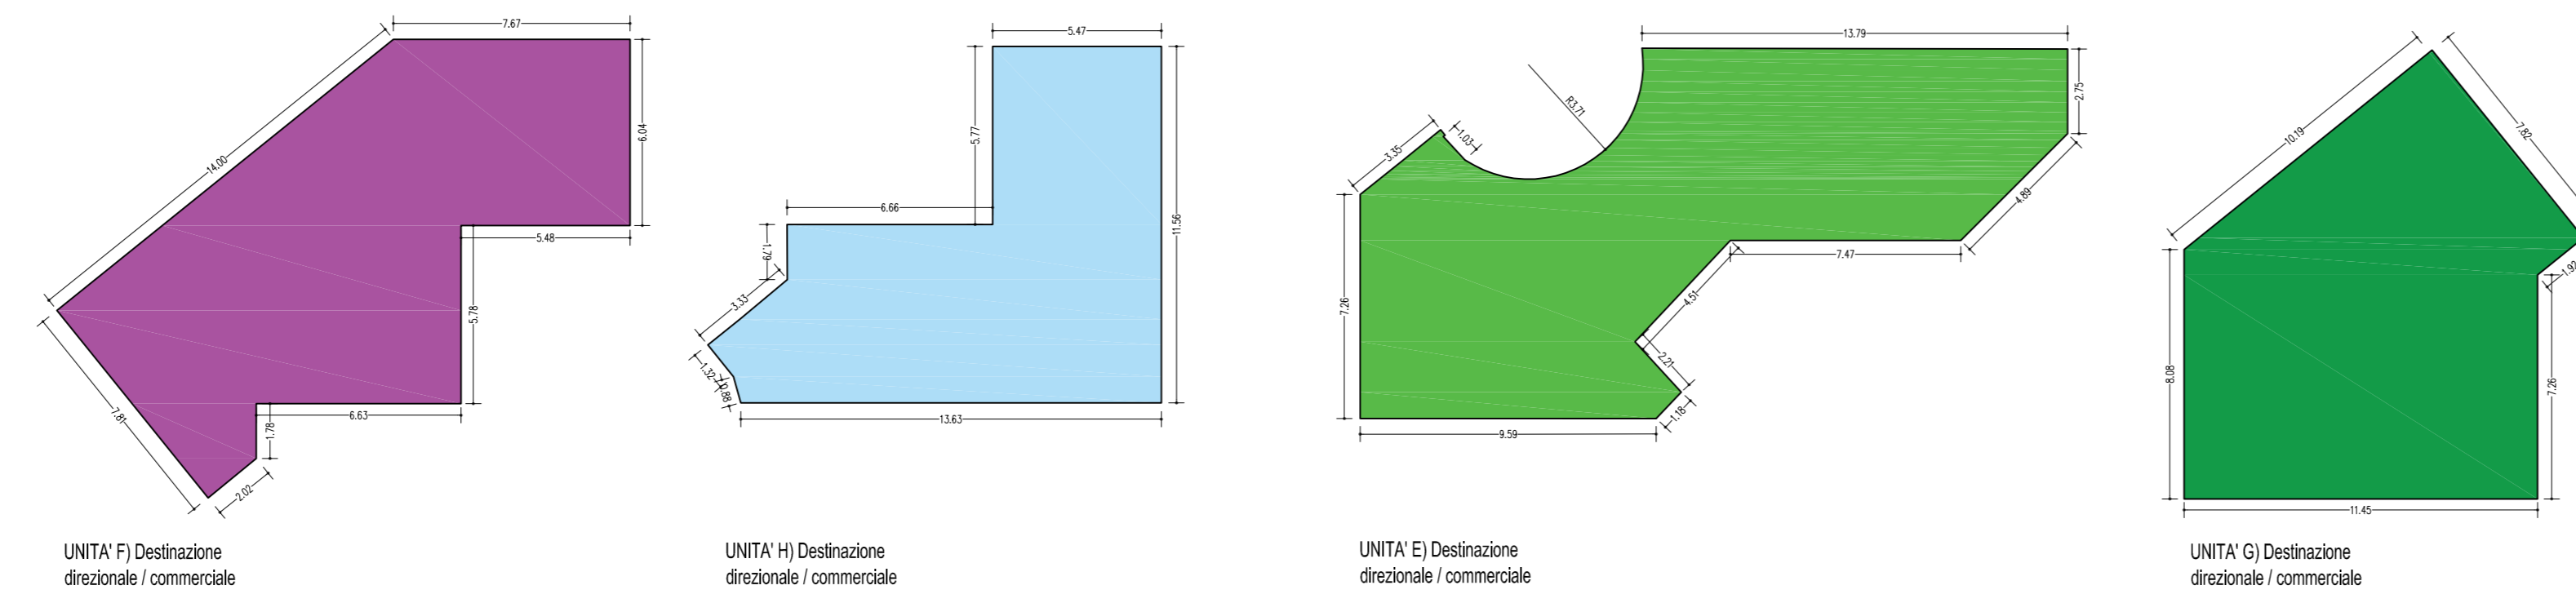


Planimetria piano seminterrato

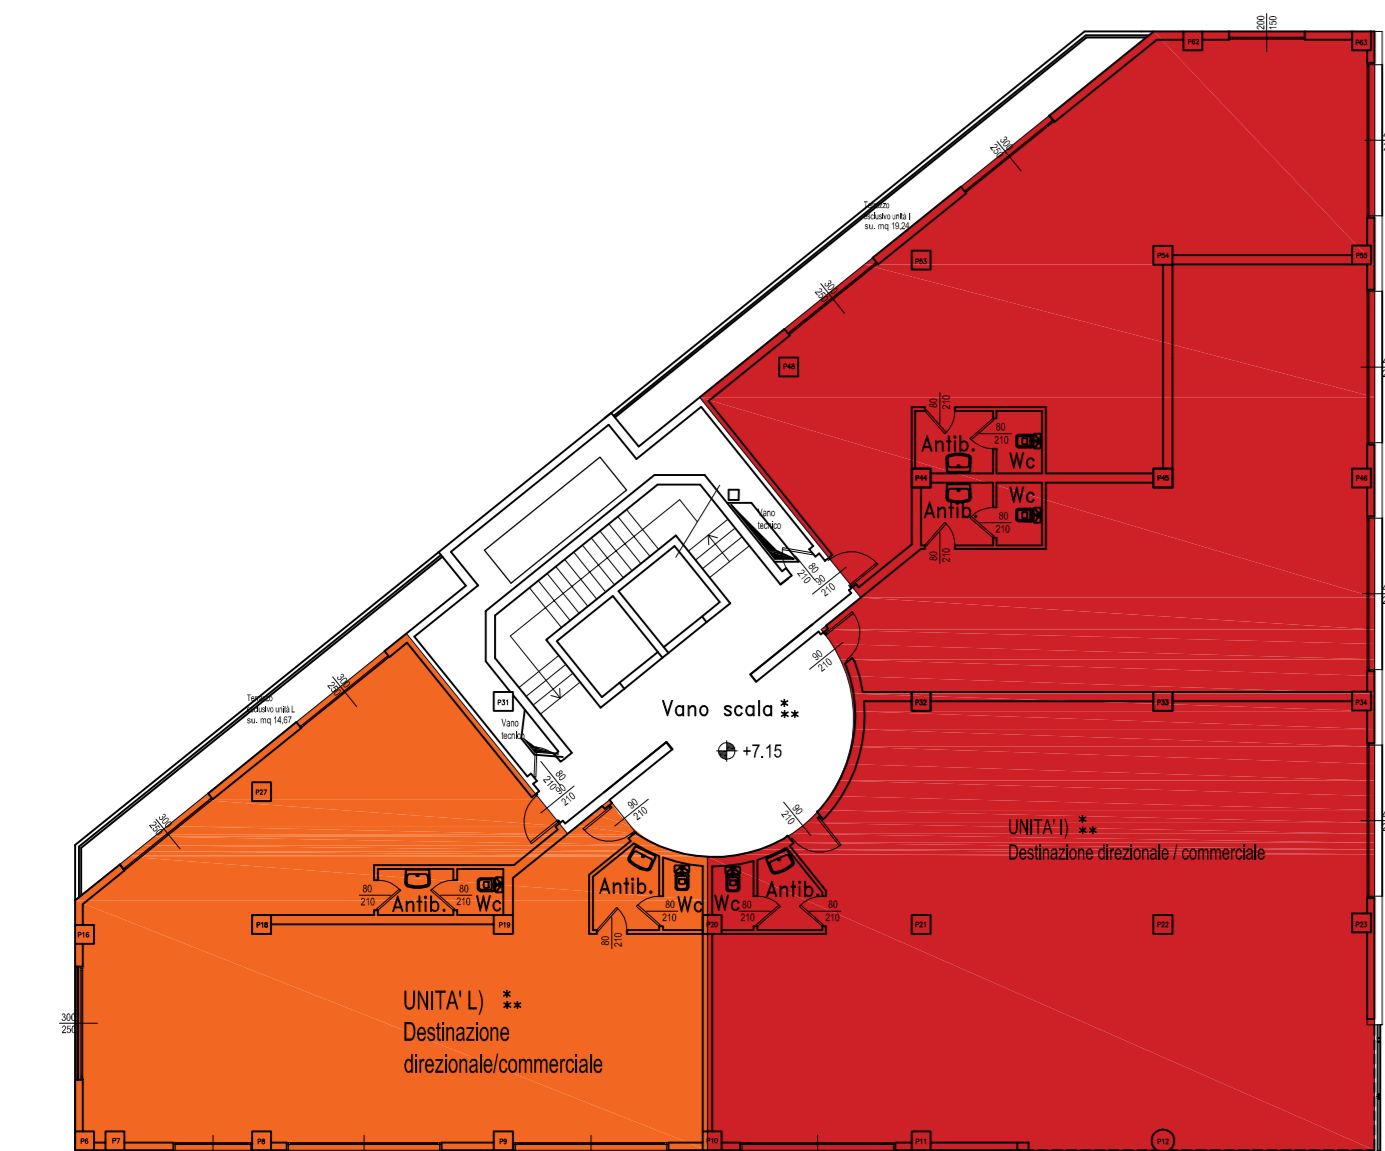

Planimetria piano secondo

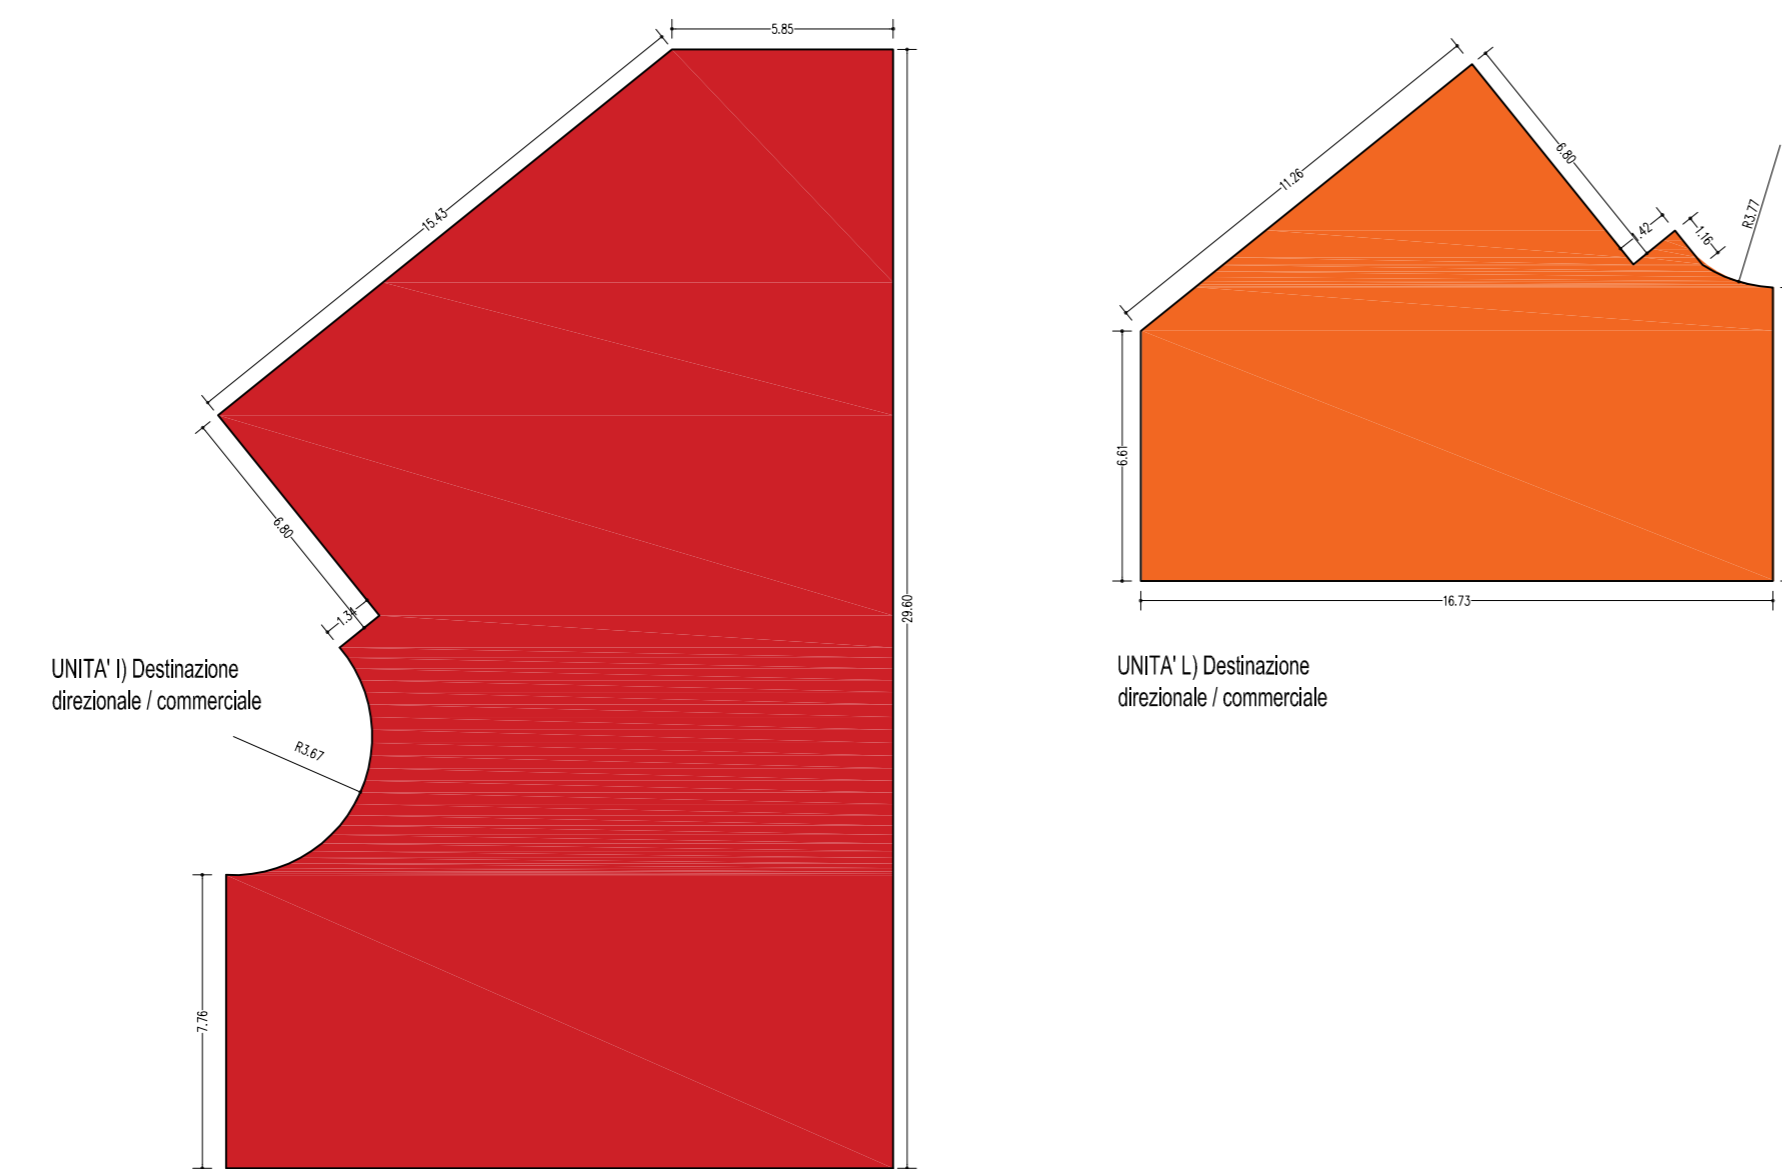

Planimetria piano terzo

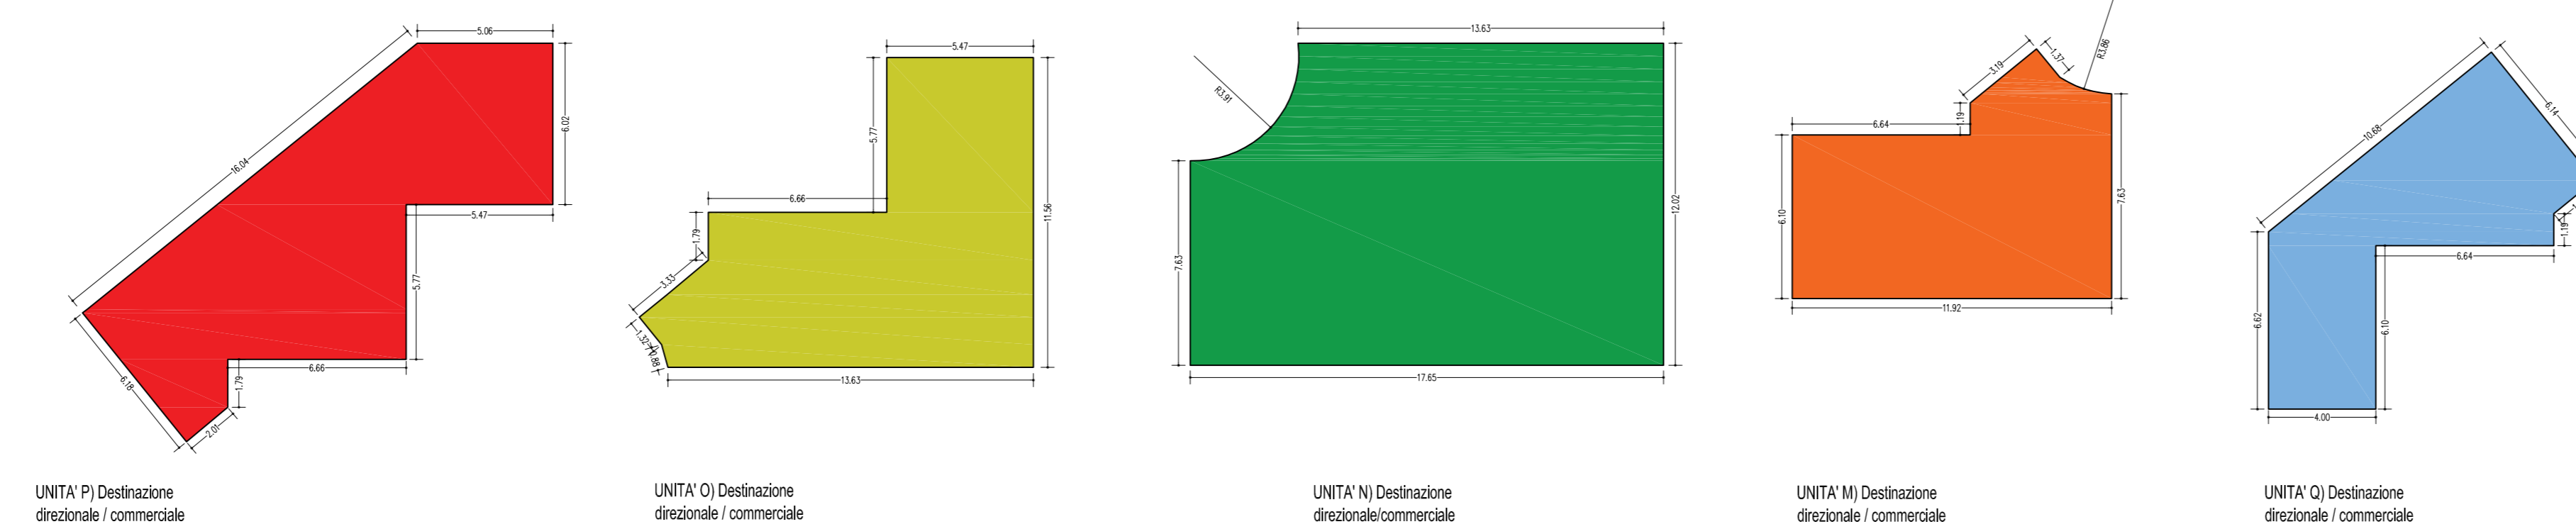

Destinazioni d'uso	Mq. Sup Lorda Pav. SLP	Mq. Su Perlinenze esclusive	Incidenza SLP %	Incidenza Perlinenze %
SUPERFICI ADIBITE A DIREZIONALE/COMMERCIALE	2787.15	1010.18	85.28%	42.61%
PARTI COMUNI	481.06	65.31	14.72%	2.75%
VANI TECNICI	-	65.31	-	2.75%
AUTORIMESSE PERTINENZIALI	-	1165.06	-	49.14%
DEPOSITI	-	130.46	-	5.50%
TOTALE	3268.21	2371.01	100%	100%

Piano Rif.	Destinazioni d'uso	Mq. Sup Lorda Pav. SLP	Mq. Su Perlinenze esclusive	Altezza Utile	Volume
A	Direzionale/commerc.	267.05	383.37	3.00	801.15
B	Direzionale/commerc.	103.54	-	3.00	310.62
C	Direzionale/commerc.	137.29	308.17	3.00	411.87
D	Direzionale/commerc.	61.89	65.50	3.00	185.87
E	Direzionale/commerc.	162.08	-	2.70	486.24
F	Direzionale/commerc.	143.74	27.57	2.70	431.22
G	Direzionale/commerc.	135.69	27.35	2.70	407.07
H	Direzionale/commerc.	106.75	-	2.70	320.25
I	Direzionale/commerc.	433.37	19.24	2.70	1300.11
L	Direzionale/commerc.	1166.79	14.67	2.70	500.37
M	Direzionale/commerc.	83.87	-	2.70	251.61
N	Direzionale/commerc.	197.65	-	2.70	592.95
O	Direzionale/commerc.	108.00	-	2.70	324.00
P	Direzionale/commerc.	118.87	-	2.70	356.61
Q	Direzionale/commerc.	72.39	-	2.70	217.77
R	Direzionale/commerc.	488.18	164.31	2.70	1464.54
Su	Autorimessa pertinenziale	-	739.59	2.60	-
	Depositi	-	425.47	2.60	-
		-	130.46	2.50	-
	Parti comuni (altro chiuso doppio h)	78.98	-	6.50	473.88
	Parti comuni (altro e vano scala)	448.13	-	3.00	1344.39
	Parti comuni (vani tecnici)	-	65.31	2.70	-
TOT.		3314.26	2371.01		10179.72

COMUNE DI CREMA	
REVISIONE	DATA
COMMITTENTE: GERUNDIO CENTER S.r.l.	
UBICAZIONE: Via Indipendenza angolo via Lago Gerundo	
DATI CATASTALI	PROGETTO:
FG.21	VARIANTE AL PIANO ATTUATIVO "LAGO GERUNDO" APPROVATO
MAP. 999	IL 12/12/2005 DEL. 365/2005 E IN VARIANTE AL PGT VIGENTE
Dimostrazione superfici - calcoli planivolumetrici	
Stato di progetto	
TAVOLA	SCALA
16	1:200
	DATA
	12/17
Architetto Carlo Schira	
Via XX Settembre, 21 - 26013 CREMA (CR)	
Mobile - +39 339 1255217 e-mail: c.schiramali@gmail.com	