



PERIMETRO DI PIANO ATTUATIVO

FASCIA DI SCHERMATURA VERDE

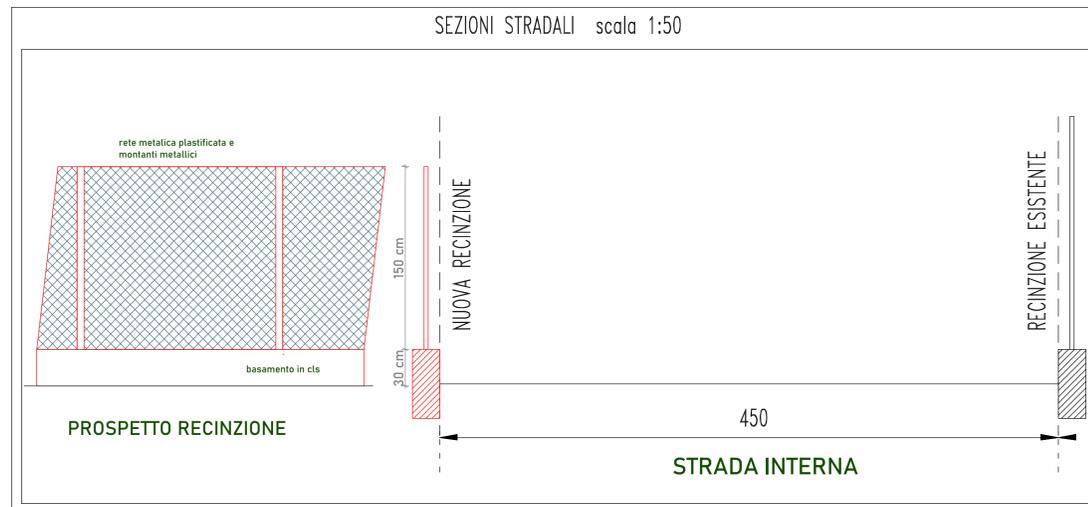


SEZIONI STRADALI scala 1:50

particolare pavimentazione strada

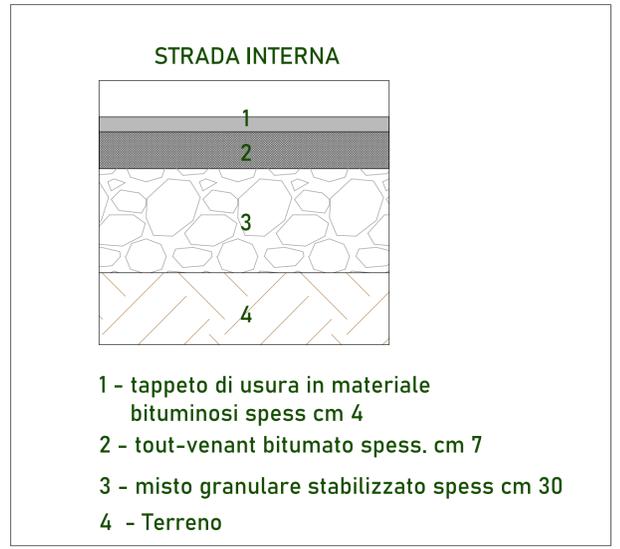

FASCIA DI SCHERMATURA VERDE

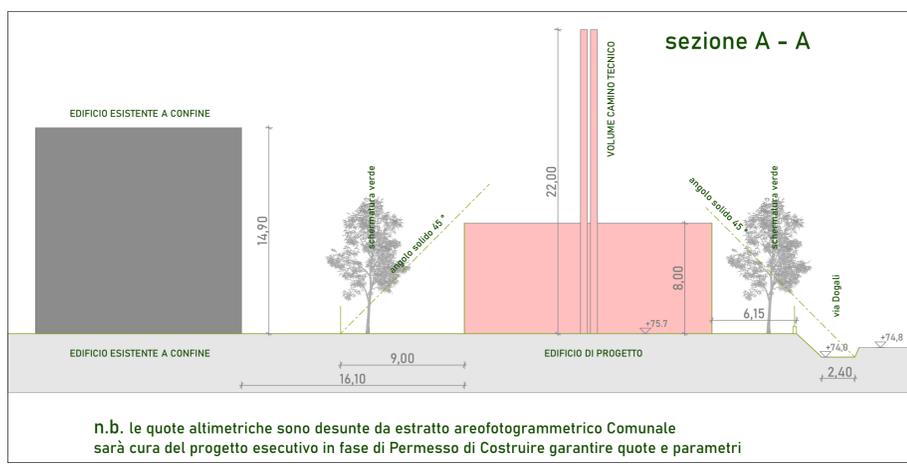

NUOVA PIANTUMAZIONE A COMPENSAZIONE DEI TAGLI EFFETTUATI/SCHERMATURA VERDE  
Carpinus Betulus o similari autoctoni

RETE ACQUE METEORICHE

LAMPIONE ESISTENTE

parcheggio via Macallè

ACCESSO CARRALE

alla rete meteorica comunale

via Macallè

SUPERFICIE FONDIARIA mq. 2224

REV.	DATA	DESCRIZIONE REVISIONE	REDATTO	CONTROLLATO	APPROVATO
V_03	20_10_22	nuova tav	GS	GS	WC

<b>LINEA GREEN</b> Linea Green S.p.a. via dell'Innovazione Digitale, 8 26100 Cremona (CR) Tel. 0372 4181 - Fax 0372 412720 www.linea-green.it - info@linea-green.it	<b>21 DUEUNOSTUDIO</b> Architetti Associati Arch. Giorgio Schiavini Arch. Susanna Zaniboni via Piacenza 23 Crema 26013 - tel 0373 / 65221 dueunostudio@gmail.com P.I. 01461740191
---	---

COMMITTENTE <b>Società del Gruppo A2A</b>	PROGETTISTA <b>21 DUEUNOSTUDIO</b> Architetti Associati
----------------------------------------------	---------------------------------------------------------------

COMMESSA <b>PIANO ATTUATIVO TELERISCALDAMENTO DI CREMA NUOVA CENTRALE BACKUP VIA MACALLE'</b>
--------------------------------------------------------------------------------------------------

OGGETTO <b>STATO DI PROGETTO</b>
-------------------------------------

N. DOCUMENTO 045_22_lineagreen_piano_attuativo/consegna telematica/045_022_piano_attuativo_V03	FORMATO 88 x 60	SCALA	FOGLIO <b>3</b>	DI
---------------------------------------------------------------------------------------------------	--------------------	-------	--------------------	----