


Adottato con delibera di Consiglio Comunale n. 93 del 21/12/2010  
Approvato con delibera di Consiglio Comunale n. 35 del 10/02/2011  
Pubblicato sul B.U.R.L. Serie Avvisi e Concorsi n. 51 del 21/12/2011

Adottato con delibera di Consiglio Comunale n. 81 del 23/07/2015  
Approvato con delibera di Consiglio Comunale n. 92 del 17/12/2015 e n. 93 del 10/12/2015  
Pubblicato sul B.U.R.L. Serie Avvisi e Concorsi n. 10 del 08/03/2016

TAVOLA  
Il Progetto Strategico:  
Il parco lineare della città contemporanea

DdP2 scala 1:5000

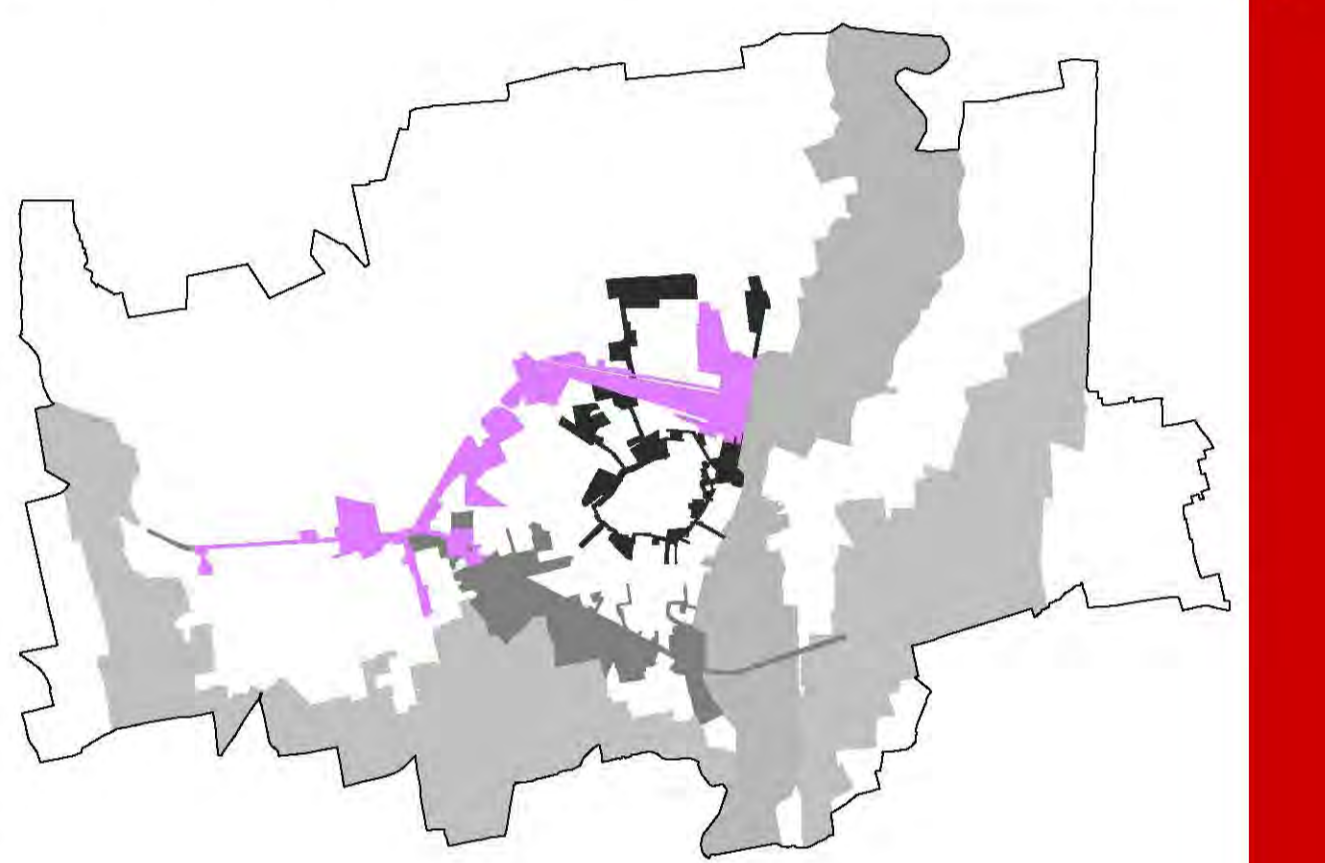

Aree strategiche di riqualificazione della città

Il Sistema dei Servizi e della Città Pubblica

- edificazione della città storica
- piazze ed itinerari urbani della città murata
- piazze urbane della città murata da riqualificare
- piazza urbana lineare
- servizi attrattori a carattere pubblico
- servizi attrattori a carattere privato

Il Sistema Ambientale

- parchi urbani
- aree boscate e fasce ripariali
- filari e masse arborate
- vegetazione arbustiva
- aree per la coltura florovivaistica
- ambiti agricoli
- ambiti di riqualificazione ambientale del Serio

Il Sistema della Mobilità

- linea ferroviaria
- strade extraurbane
- circonvallazione esterna
- strade di interquartiere
- parcheeggi di attestazione al centro
- parcheeggi a rotazione e di interscambio
- altri parcheeggi strategici
- fermata bus scolastici
- rete dei percorsi ciclopedonali
- strade campestri
- attraversamento carrabile e ciclopedonale del Serio
- attraversamento ciclopedonale del Serio
- la passeggiata delle mura
- varchi di accesso ai parchi del Moso e del Serio