




SEZIONE B-B
STATO DI FATTO

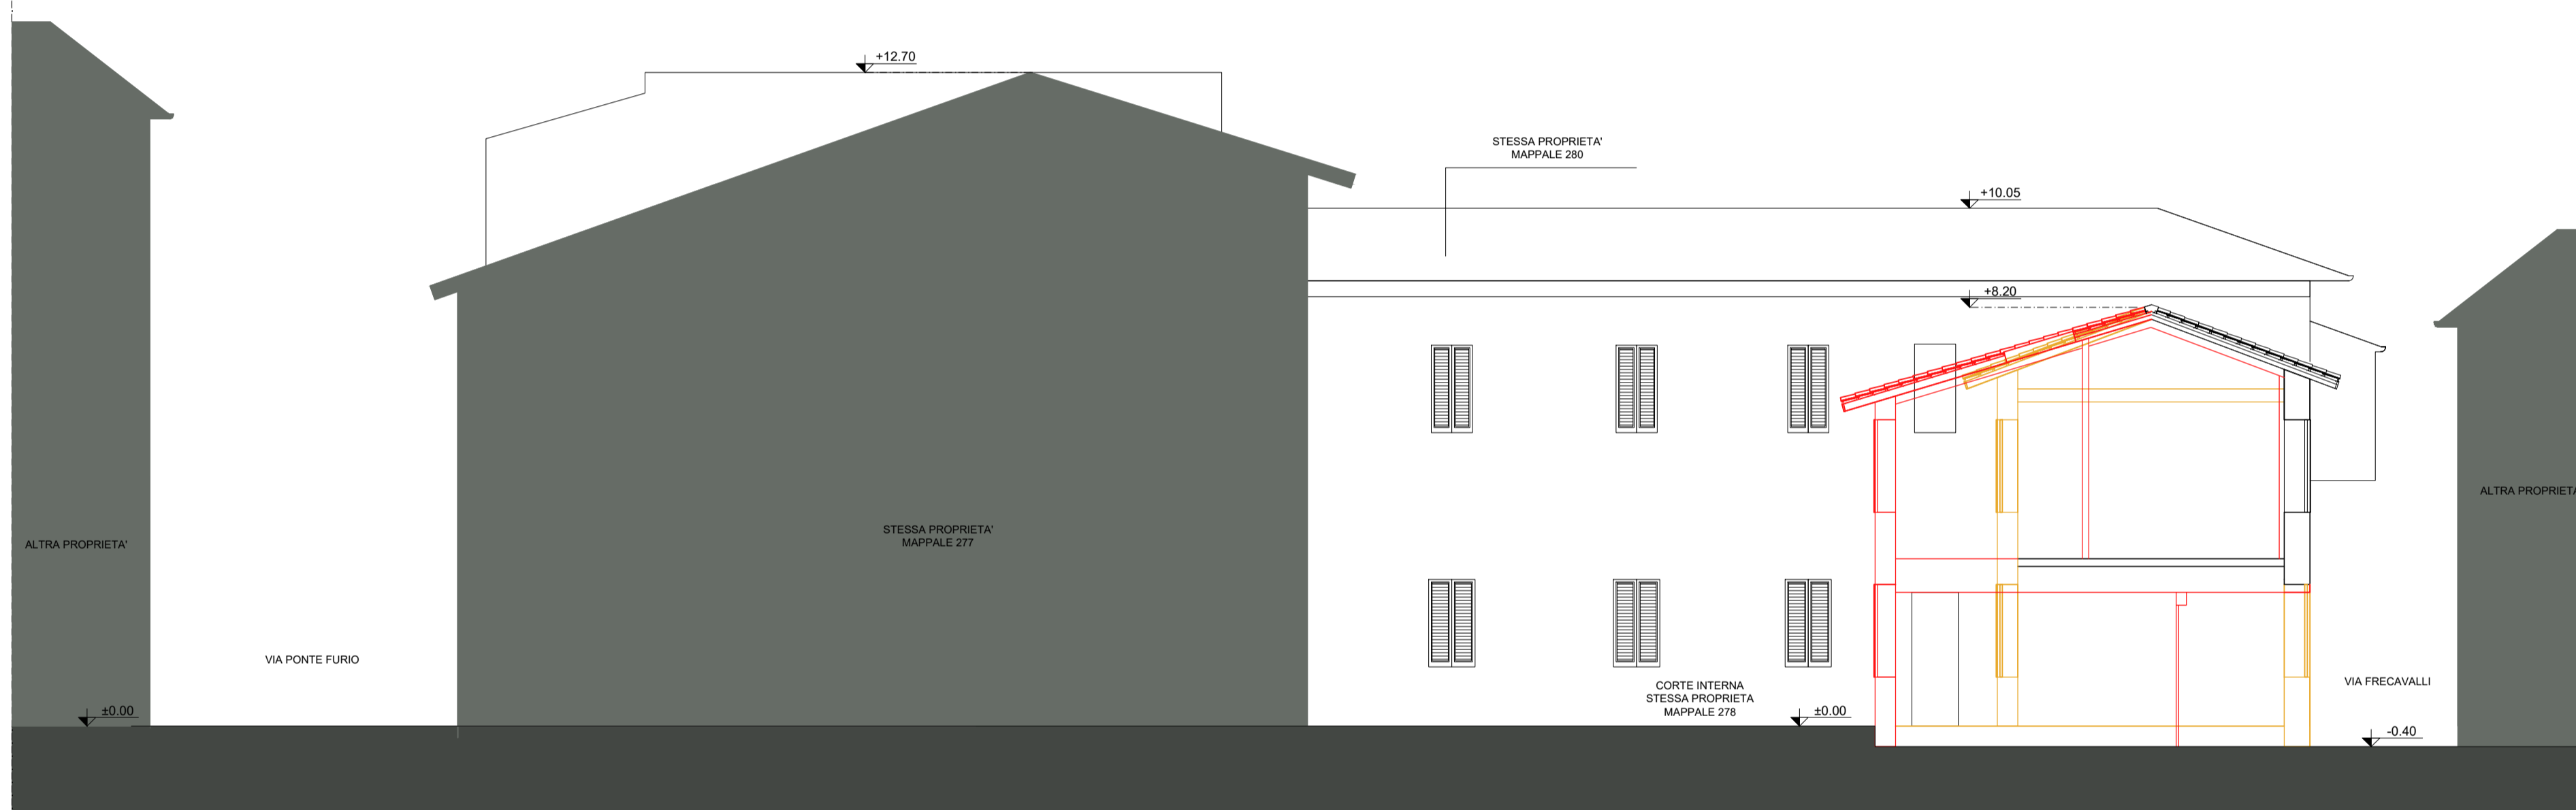

SEZIONE B-B
COMPARAZIONE

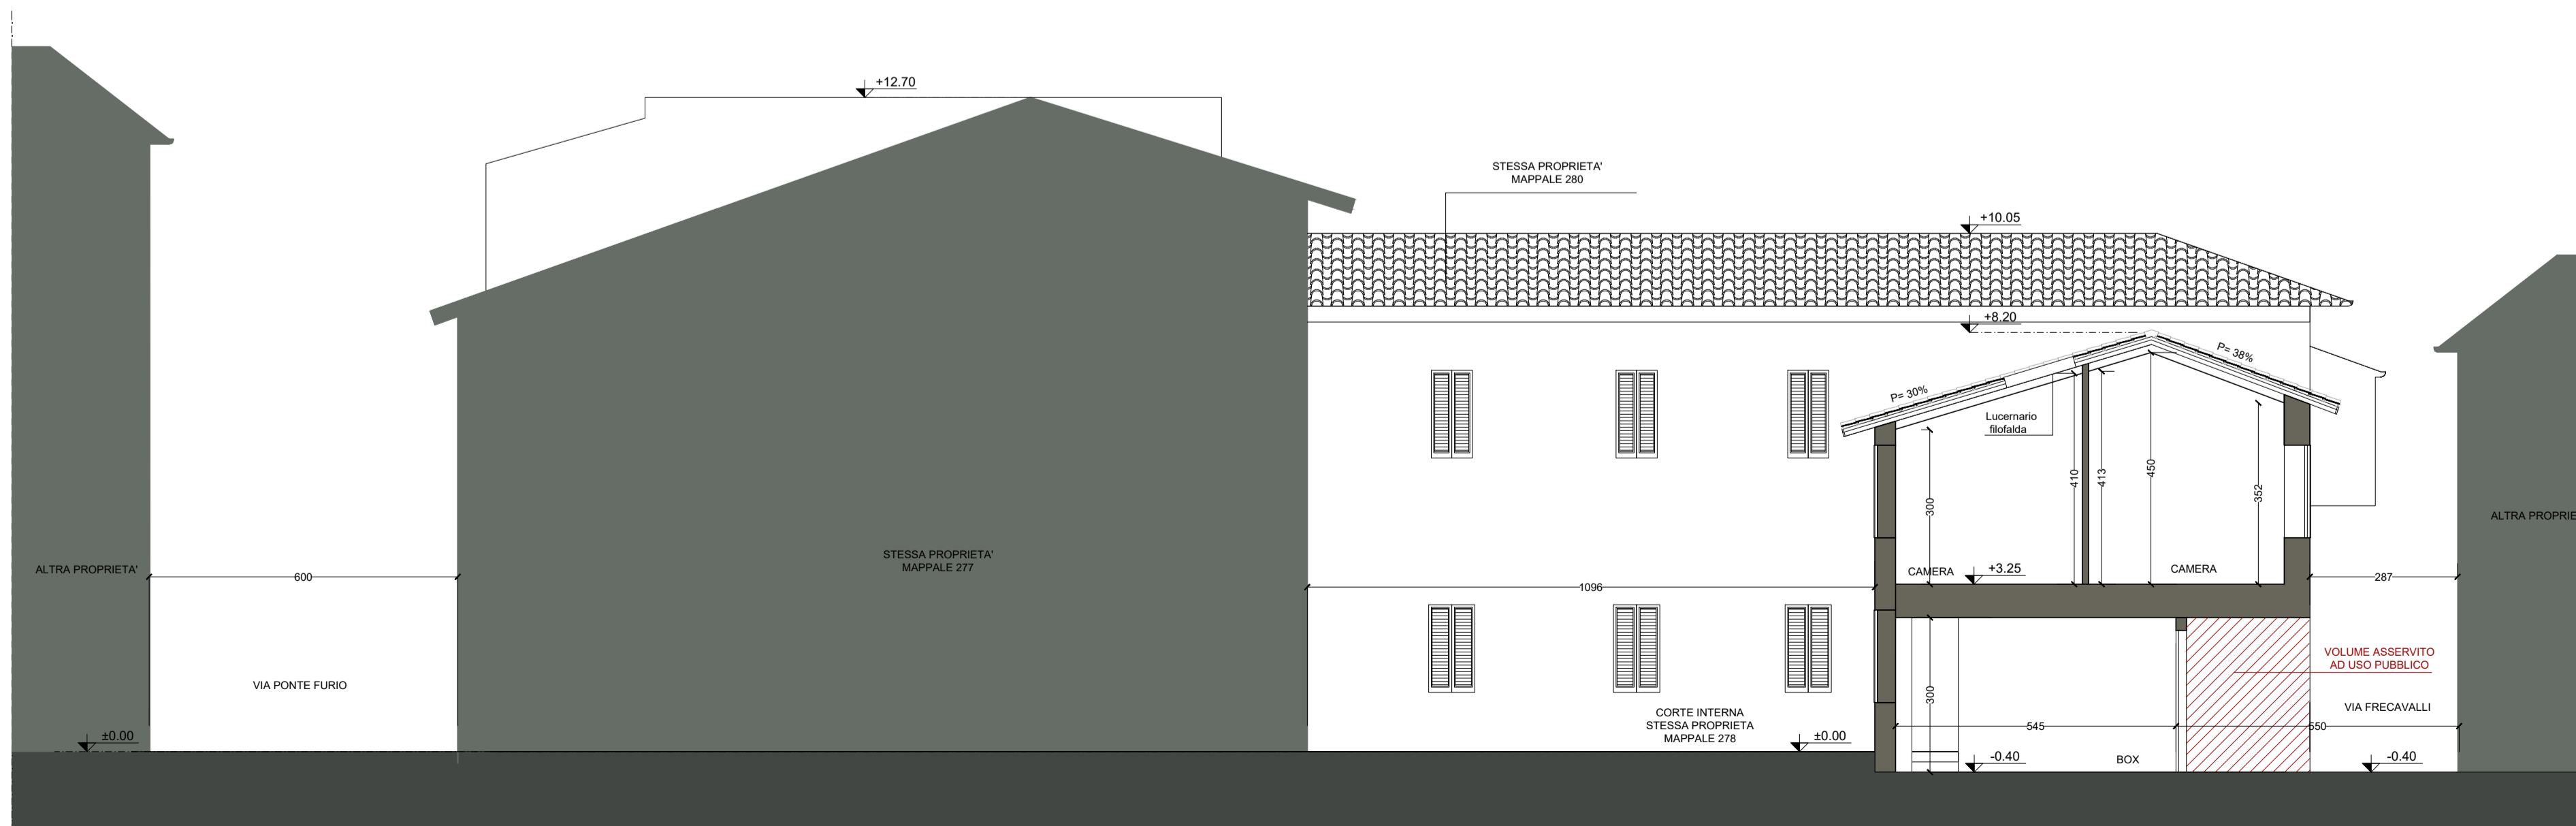


SEZIONE B-B
STATO DI PROGETTO

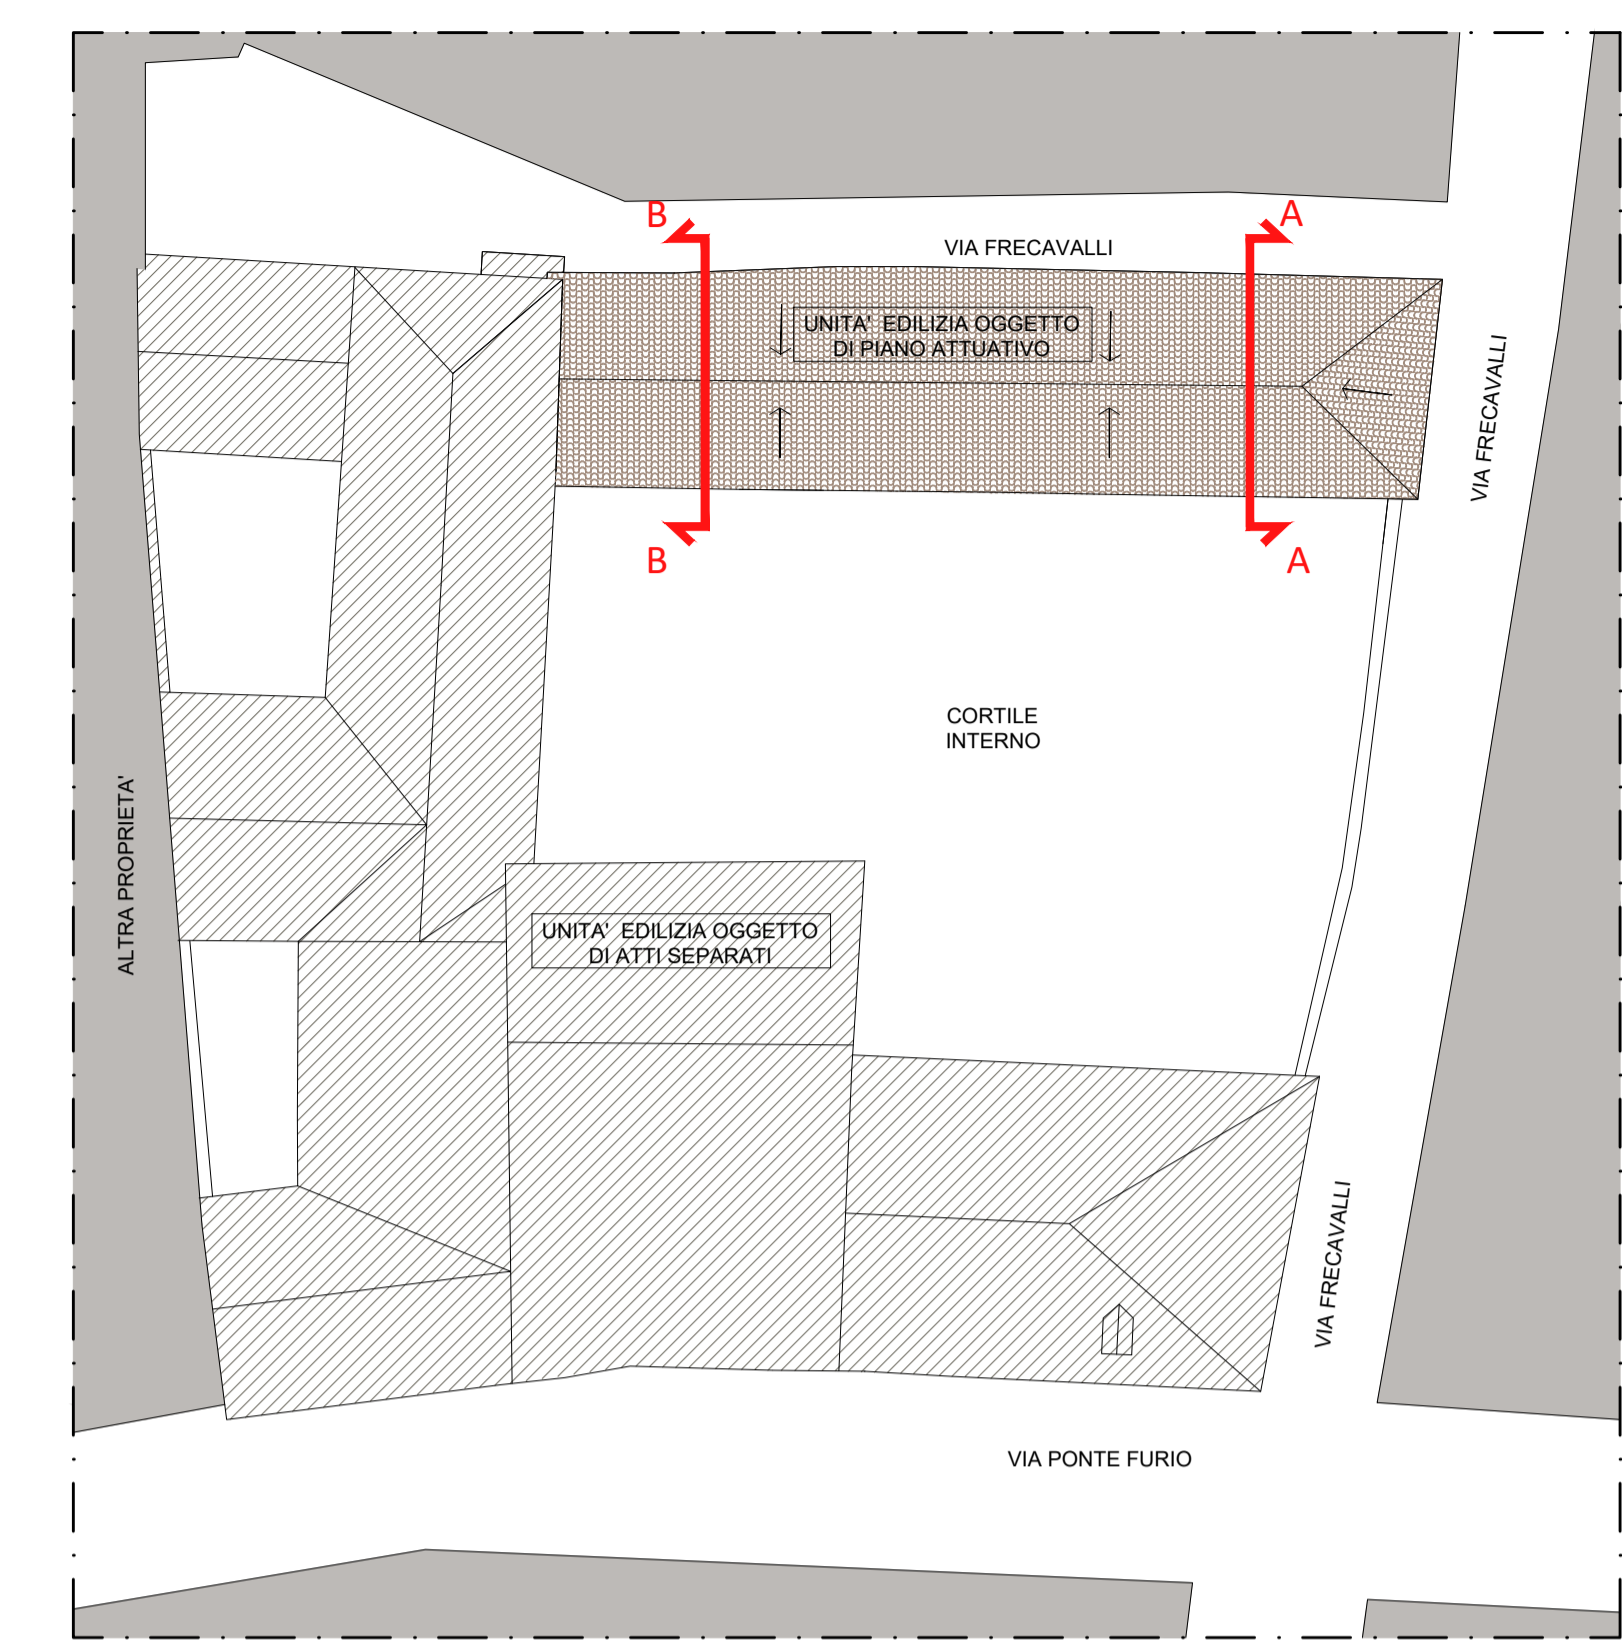

KEYPLAN

LEGENDA

- COSTRUZIONI
- DEMOLIZIONI

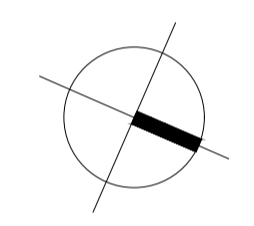

R4M

ENGINEERING

COMMITTENTI

Sig. GIRARDI ALESSANDRO
Sig.ra NICOLI IOLE MARIA

COMMITTENTE

IMMOBILE
VIA PONTE FURIO 11, CREMA

PROGETTISTA

RICHIESTA APPROVAZIONE PIANO ATTUATIVO

REV.	DATA	OGGETTO DI REVISIONE	PROG.	CONTR.	VERIF.	APPR.
-	24/08/2023	PRIMA EMISSIONE	SC	SC	ADB	ADB
A	06/10/2023	INTEGRAZIONE	SC	SC	ADB	ADB

DIRETTORE LAVORI

IMPRESA COSTRUTTRICE

OGGETTO

SEZIONI
STATO DI FATTO, COMPARAZIONE, STATO DI PROGETTO

TAVOLA

PR

COMMESSA:
IT23040

FILE:
PR-0V-A10L2_sez

SCALA:
1:100

0V-10B