




PIANTA PIANO TERRA
STATO DI FATTO




PIANTA PIANO TERRA
STATO DI PROGETTO

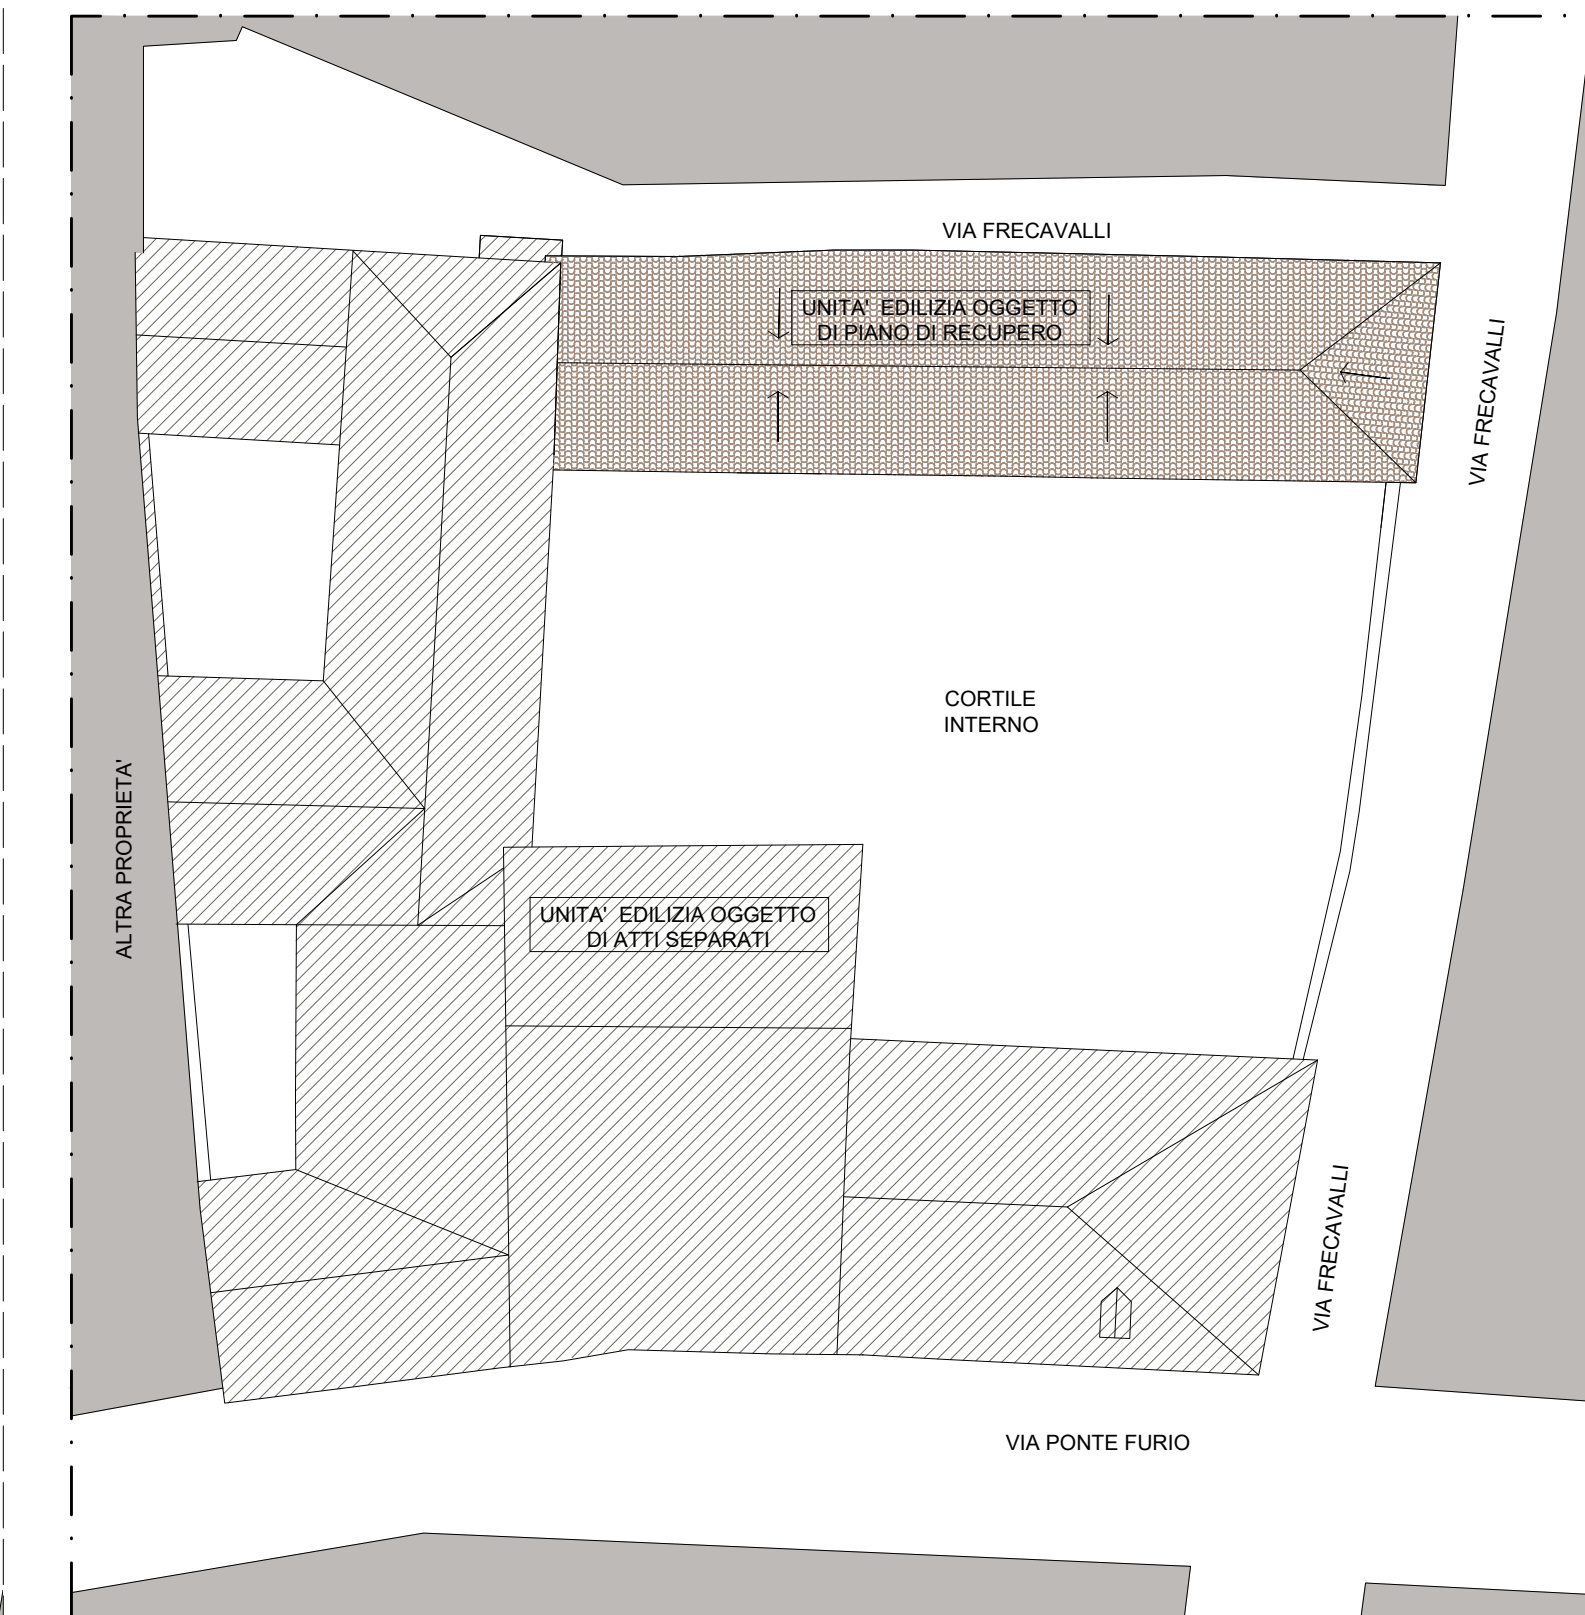

KEYPLAN

LEGGENDA

- SUPERFICIE FONDIARIA
PARI A 1419 mq COME DA VISURA CATASTALE
- SUPERFICIE COPERTA
- SUPERFICIE PERMEABILE

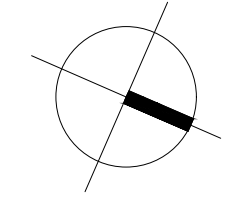

SUPERFICIE COPERTA				
DIMENSIONI				
B + b	x	H	/ den	mq
13,72 + 13,33	x	5,46	/ 2,00	= 73,85
6,10	x	8,80	/ 2,00	= 26,84
8,46	x	4,47	/ 2,00	= 18,91
8,46	x	3,72	/ 2,00	= 15,74
7,44	x	3,23	/ 2,00	= 12,02
7,44	x	2,53	/ 2,00	= 9,41
23,40	x	6,60	/ 2,00	= 77,22
23,40	x	5,37	/ 2,00	= 62,83
18,05	x	6,13	/ 2,00	= 55,32
18,05	x	6,29	/ 2,00	= 56,77
16,56	x	4,37	/ 2,00	= 36,18
16,56	x	3,92	/ 2,00	= 32,46
17,82	x	7,87	/ 2,00	= 70,12
17,82	x	7,35	/ 2,00	= 65,49
7,55	x	3,36	/ 2,00	= 12,68
7,55	x	3,41	/ 2,00	= 12,87
8,10	x	3,56	/ 2,00	= 14,42
8,10	x	3,71	/ 2,00	= 15,03
7,25	x	2,71	/ 2,00	= 9,82
7,25	x	2,73	/ 2,00	= 9,90
7,84	x	3,51	/ 2,00	= 13,76
7,84	x	3,69	/ 2,00	= 14,46
12,55 + 11,97	x	0,70	/ 2,00	= 8,58
12,55 + 12,00	x	5,70	/ 2,00	= 69,97
SUPERFICIE COPERTA				794,64
RAPPORTO DI COPERTURA				
Superficie Coperta /		Superficie Fondiaria		
794,64 /		1419		= 56%

SUPERFICIE PERMEABILE	
1 Superficie Fondiaria (come da visura catastale)	1419,00
2 Superficie Coperta	794,64
TOTALE 624,36	
RAPPORTO DI PERMEABILITA'	
Superficie Permeabile /	Superficie Fondiaria
624,36 /	1419,00
44%	

SUPERFICIE COPERTA				
DIMENSIONI				
B + b	x	H	/ den	mq
13,72 + 13,33	x	5,46	/ 2,00	= 73,85
6,10	x	8,80	/ 2,00	= 26,84
8,46	x	4,47	/ 2,00	= 18,91
8,46	x	3,72	/ 2,00	= 15,74
7,44	x	3,23	/ 2,00	= 12,02
7,44	x	2,53	/ 2,00	= 9,41
23,40	x	6,60	/ 2,00	= 77,22
23,40	x	5,37	/ 2,00	= 62,83
18,05	x	6,13	/ 2,00	= 55,32
18,05	x	6,29	/ 2,00	= 56,77
16,56	x	4,37	/ 2,00	= 36,18
16,56	x	3,92	/ 2,00	= 32,46
17,82	x	7,87	/ 2,00	= 70,12
17,82	x	7,35	/ 2,00	= 65,49
9,89	x	3,97	/ 2,00	= 19,63
9,89	x	4,03	/ 2,00	= 19,93
10,14	x	3,94	/ 2,00	= 19,98
10,14	x	4,07	/ 2,00	= 20,63
9,58	x	3,10	/ 2,00	= 14,85
9,58	x	3,42	/ 2,00	= 16,38
16,15 + 15,57	x	0,61	/ 2,00	= 9,67
16,15 + 15,33	x	8,06	/ 2,00	= 126,86
SUPERFICIE COPERTA				861,09
RAPPORTO DI COPERTURA				
Superficie Coperta /		Superficie Fondiaria		
861,09 /		1419		= 61%

SUPERFICIE PERMEABILE	
1 Superficie Fondiaria (come da visura catastale)	1419,00
2 Superficie Coperta	861,09
TOTALE 557,91	
RAPPORTO DI PERMEABILITA'	
Superficie Permeabile /	Superficie Fondiaria
557,91 /	1419,00
39%	

R4M

ENGINEERING

COMMITTENTI
Sig. GIRARDI ALESSANDRO
Sig.ra NICOLI IOLE MARIA

IMMOBILE
VIA PONTE FURIO 11, CREMA

RICHIESTA APPROVAZIONE PIANO ATTUATIVO

REV.	DATA	OGGETTO DI REVISIONE	PROG.	CONTA.	VERIF.	APPR.
-	24/08/2023	PRIMA EMISSIONE	SC	SC	ADB	ADB

OGGETTO
PIANTA PIANO TERRA
CALCOLO SUPERFICIE COPERTA, SUPERFICIE PERMEABILE
STATO DI FATTO, STATO DI PROGETTO

TAVOLA
PR
OV-05