




PROSPETTO 3 - SU CORTILE INTERNO
STATO DI FATTO

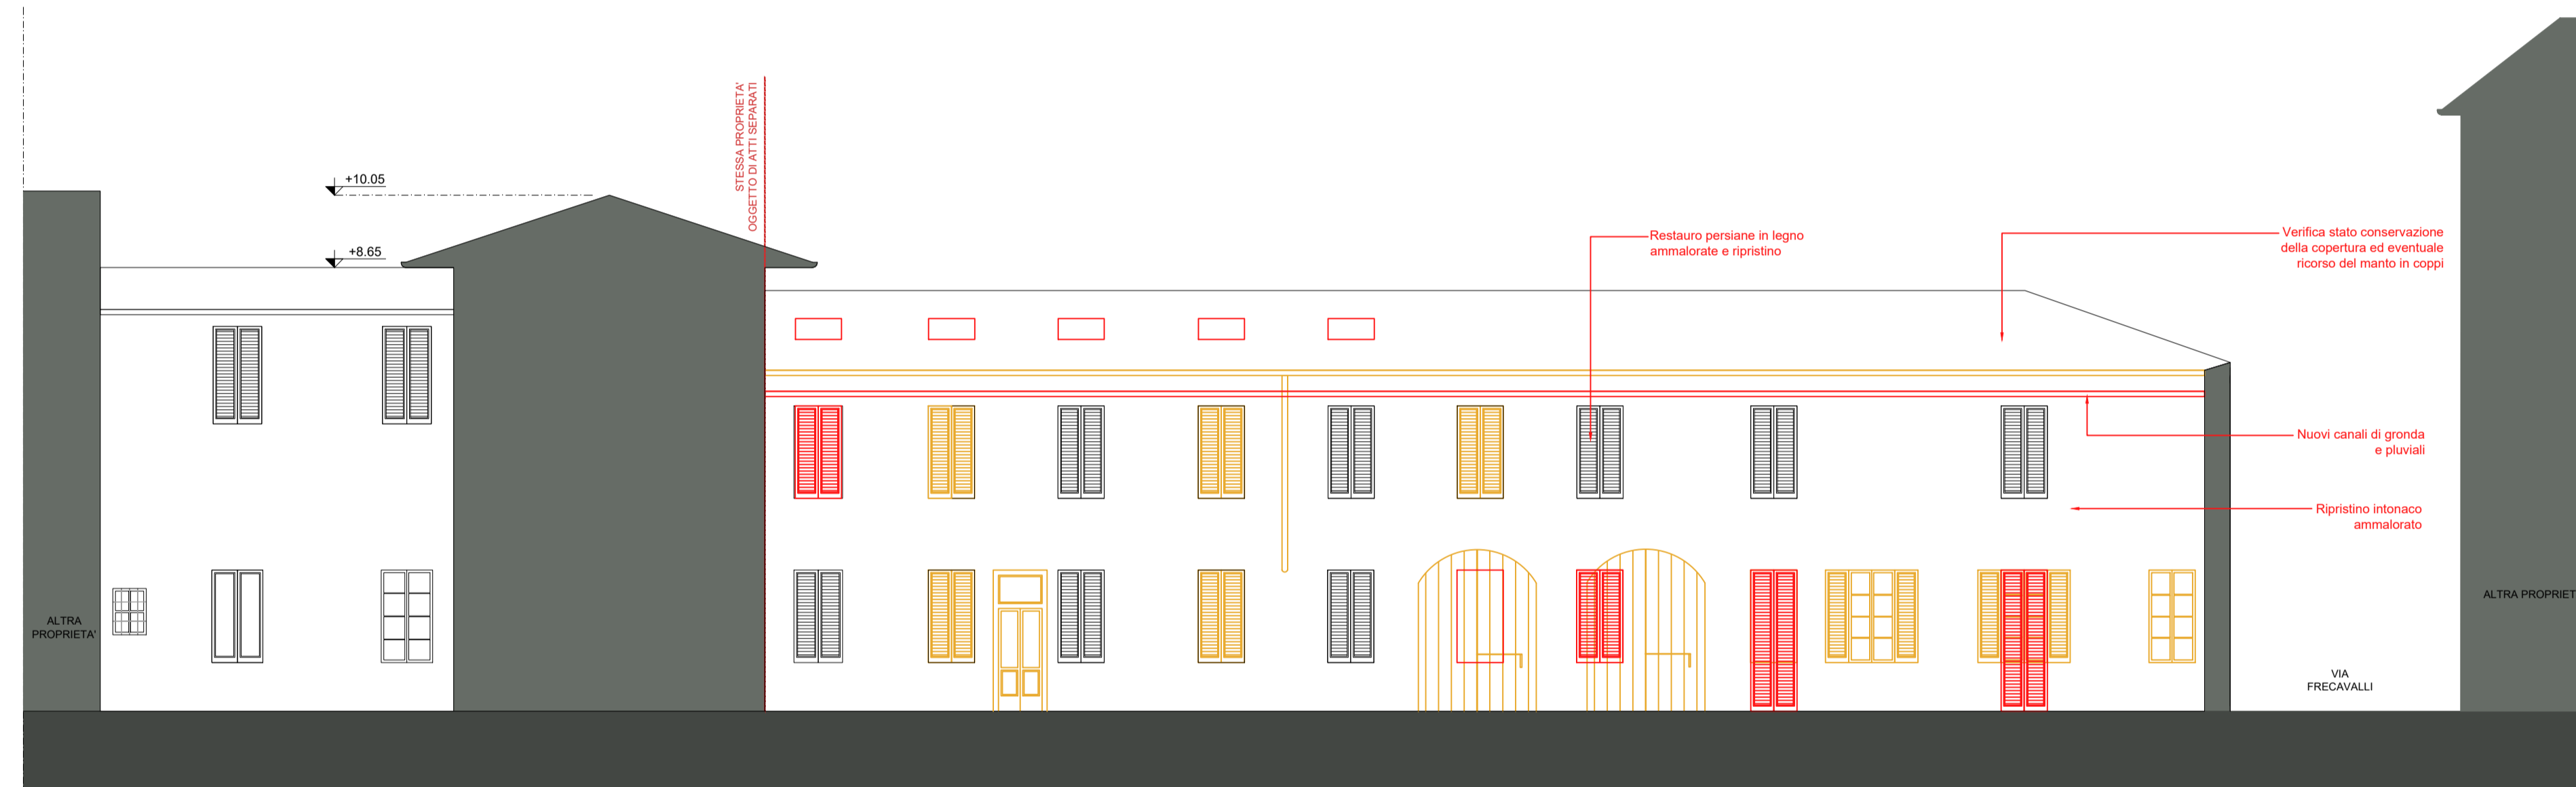

PROSPETTO 3 - SU CORTILE INTERNO
COMPARAZIONE

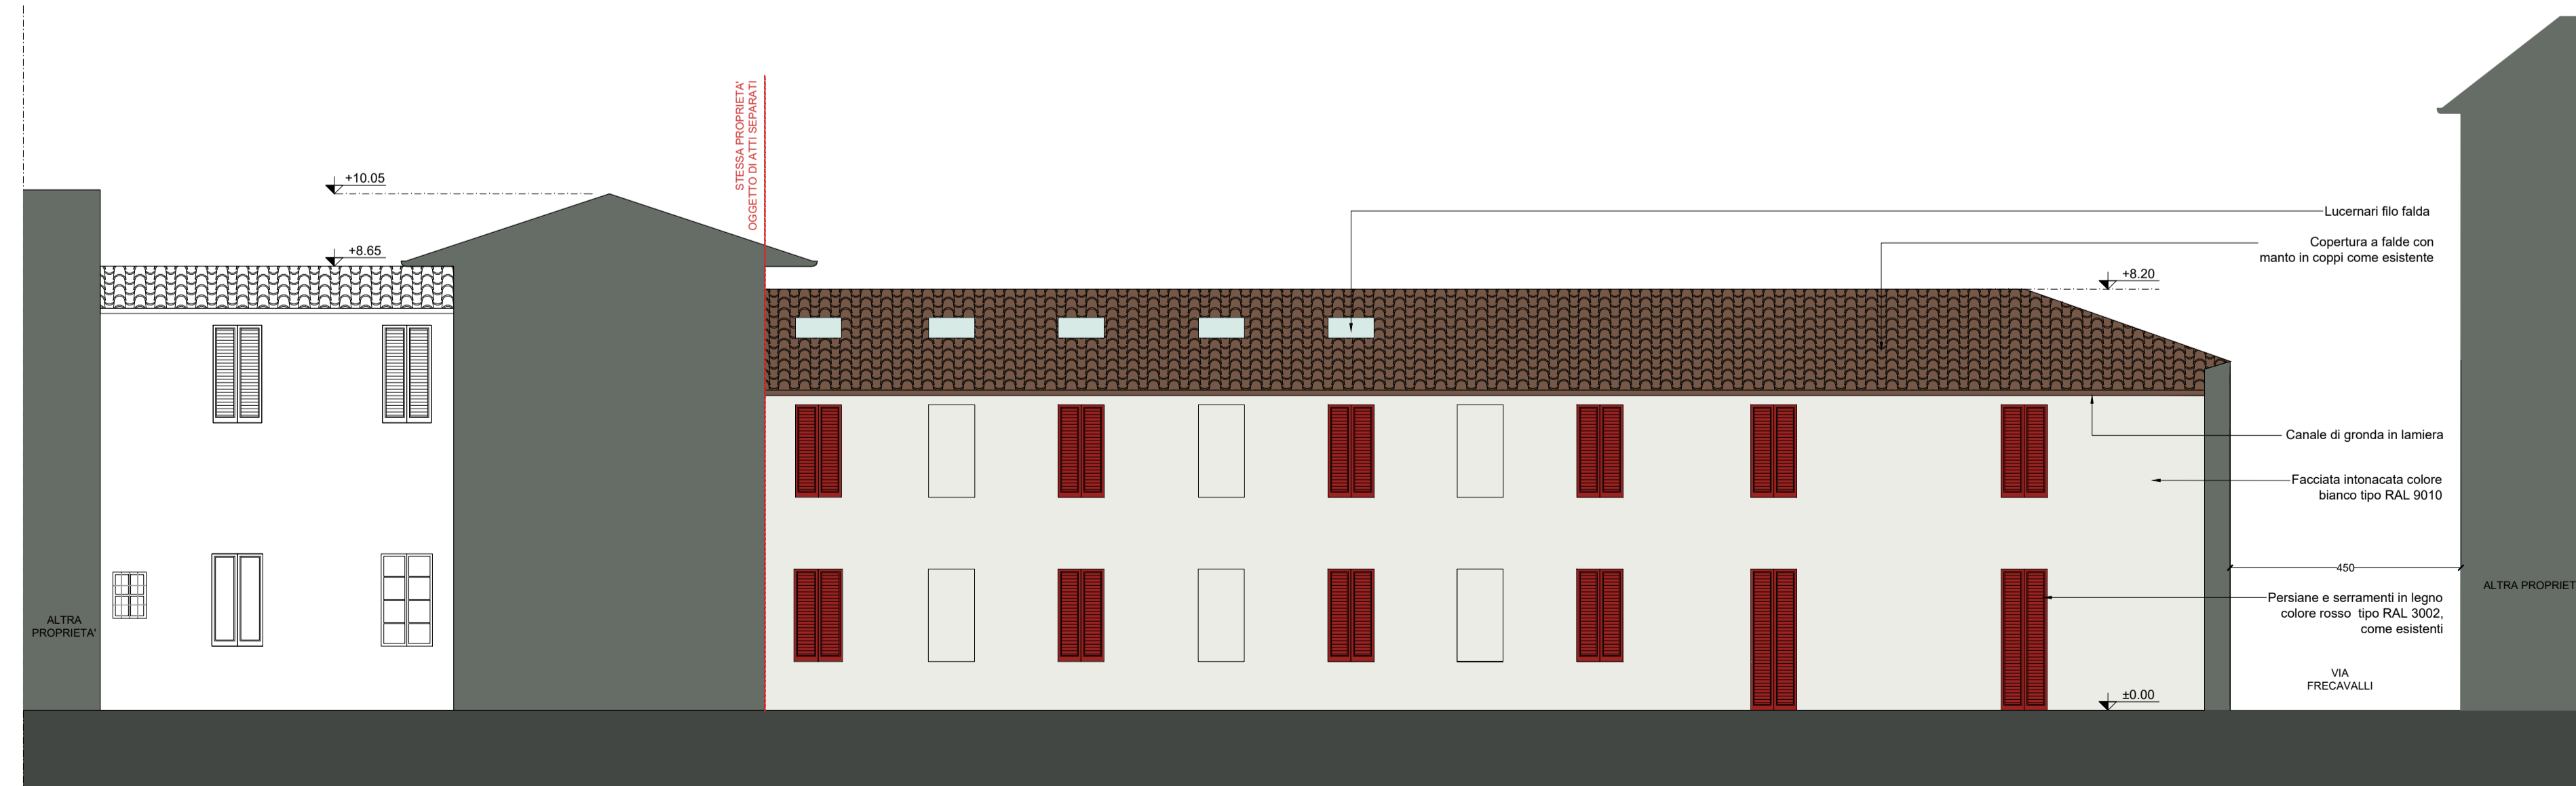


PROSPETTO 3 - SU CORTILE INTERNO
STATO DI PROGETTO

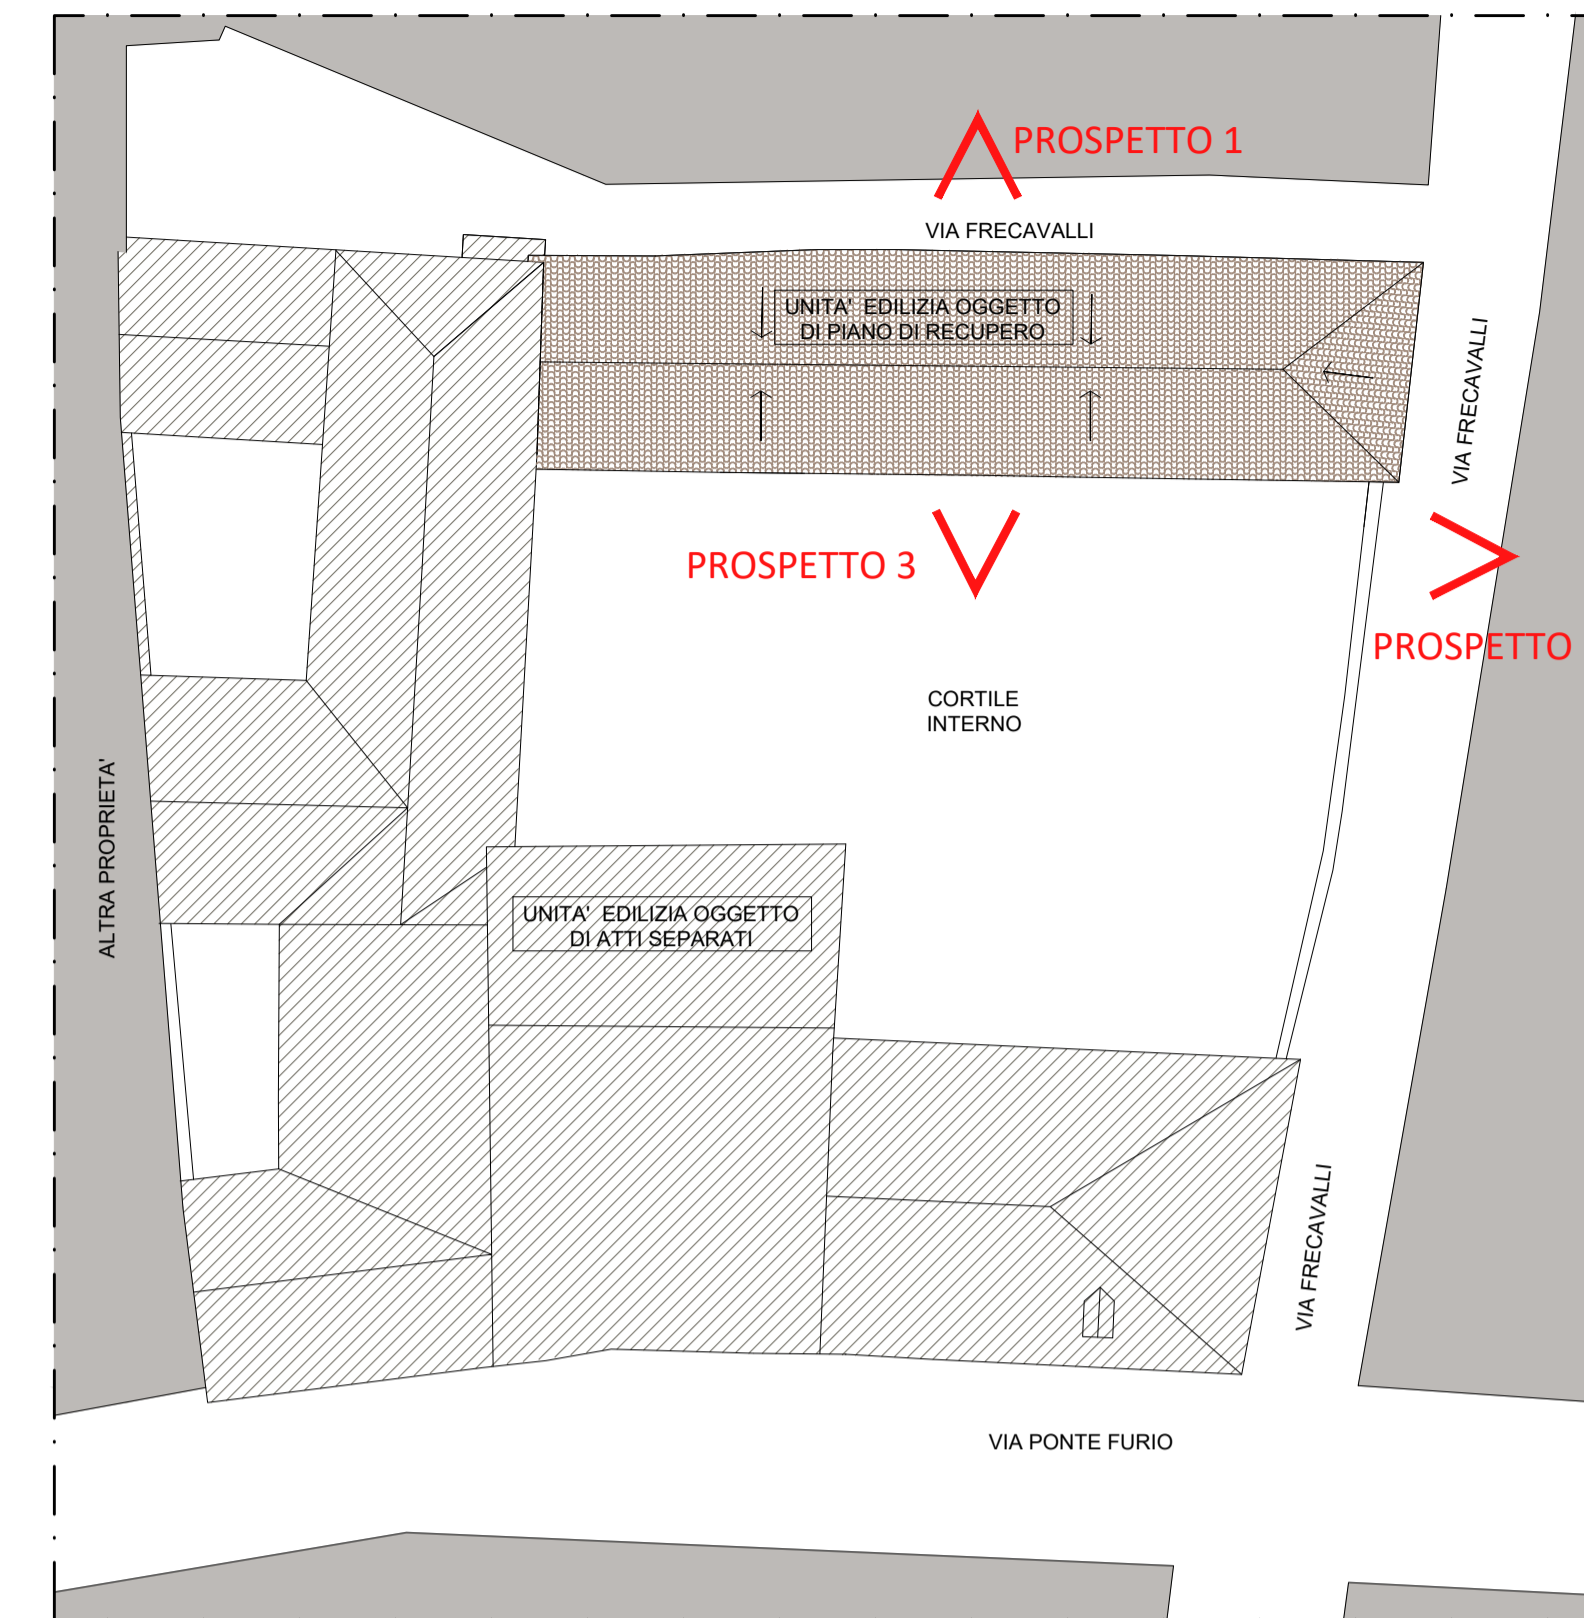

KEYPLAN

LEGENDA

- COSTRUZIONI
- DEMOLIZIONI

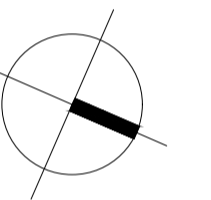

R4M

ENGINEERING

COMMITTENTI

Sig. GIRARDI ALESSANDRO
Sig.ra NICOLI IOLE MARIA

COMMITTENTE

IMMOBILE
VIA PONTE FURIO 11, CREMA

PROGETTISTA

RICHIESTA APPROVAZIONE PIANO ATTUATIVO

DIRETTORE LAVORI

REV.	DATA	OGGETTO DI REVISIONE	PROG.	CONTR.	VERIF.	APPR.
-	24/08/2023	PRIMA EMISSIONE	SC	SC	ADB	ADB

IMPRESA COSTRUTTRICE

OGGETTO

PROSPETTI
STATO DI FATTO, COMPARAZIONE, STATO DI PROGETTO
MATERIALI E COLORI

TAVOLA

PR

COMMESSA:
IT23040

FILE:

SCALA:

PR-0V-A11L3_prs 1:100

0V-11C