

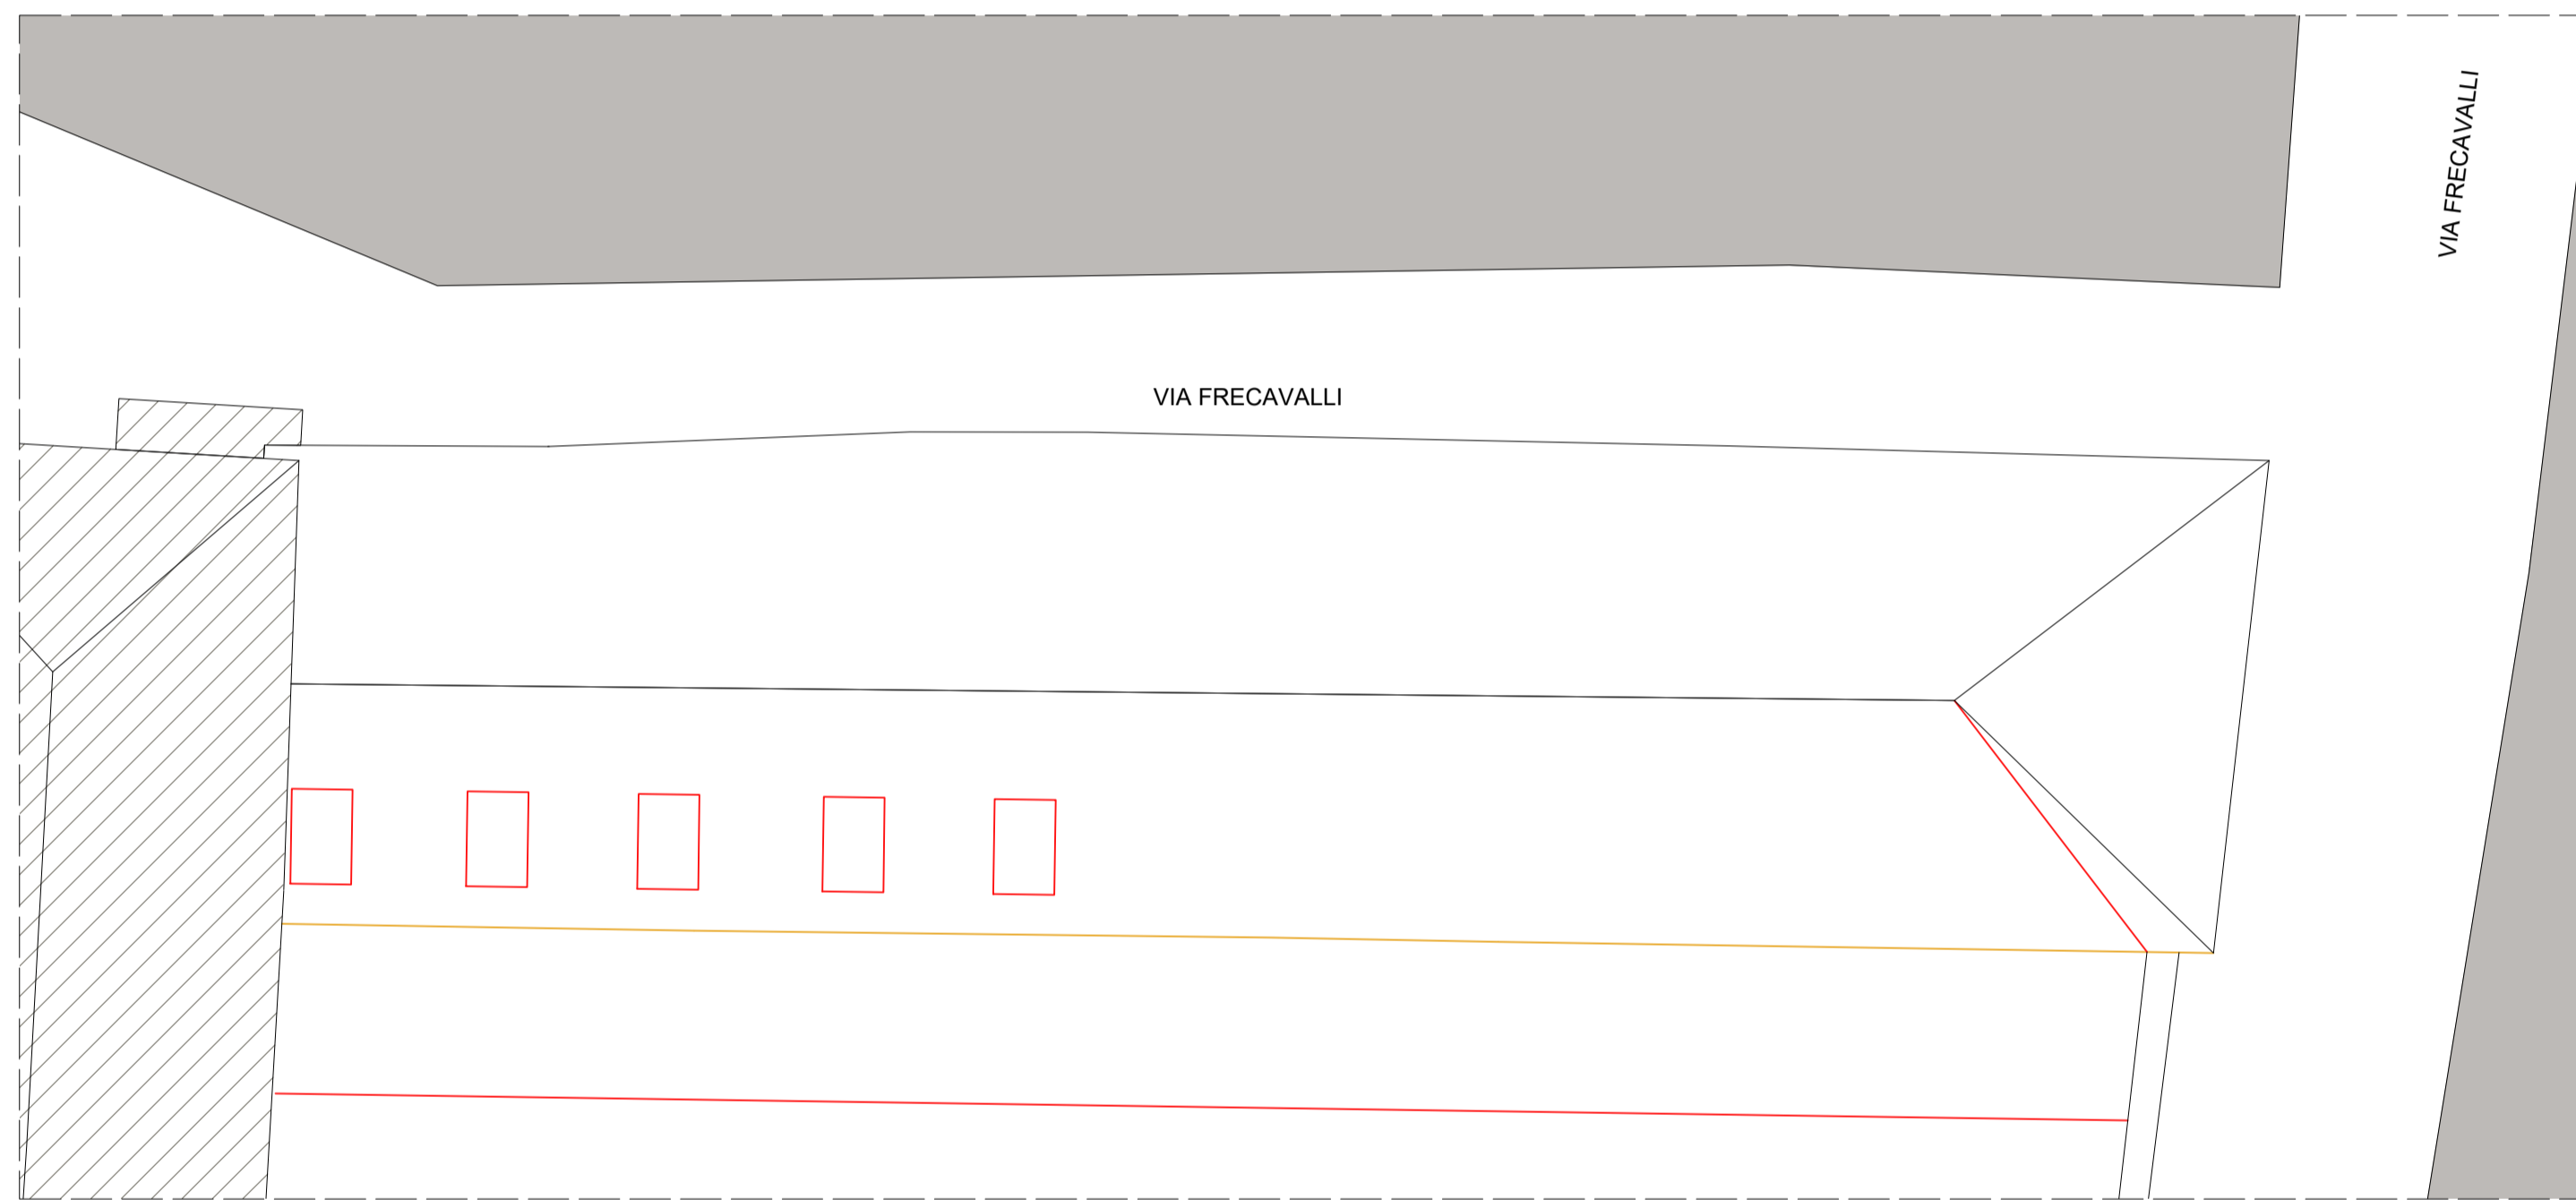



STATO DI FATTO

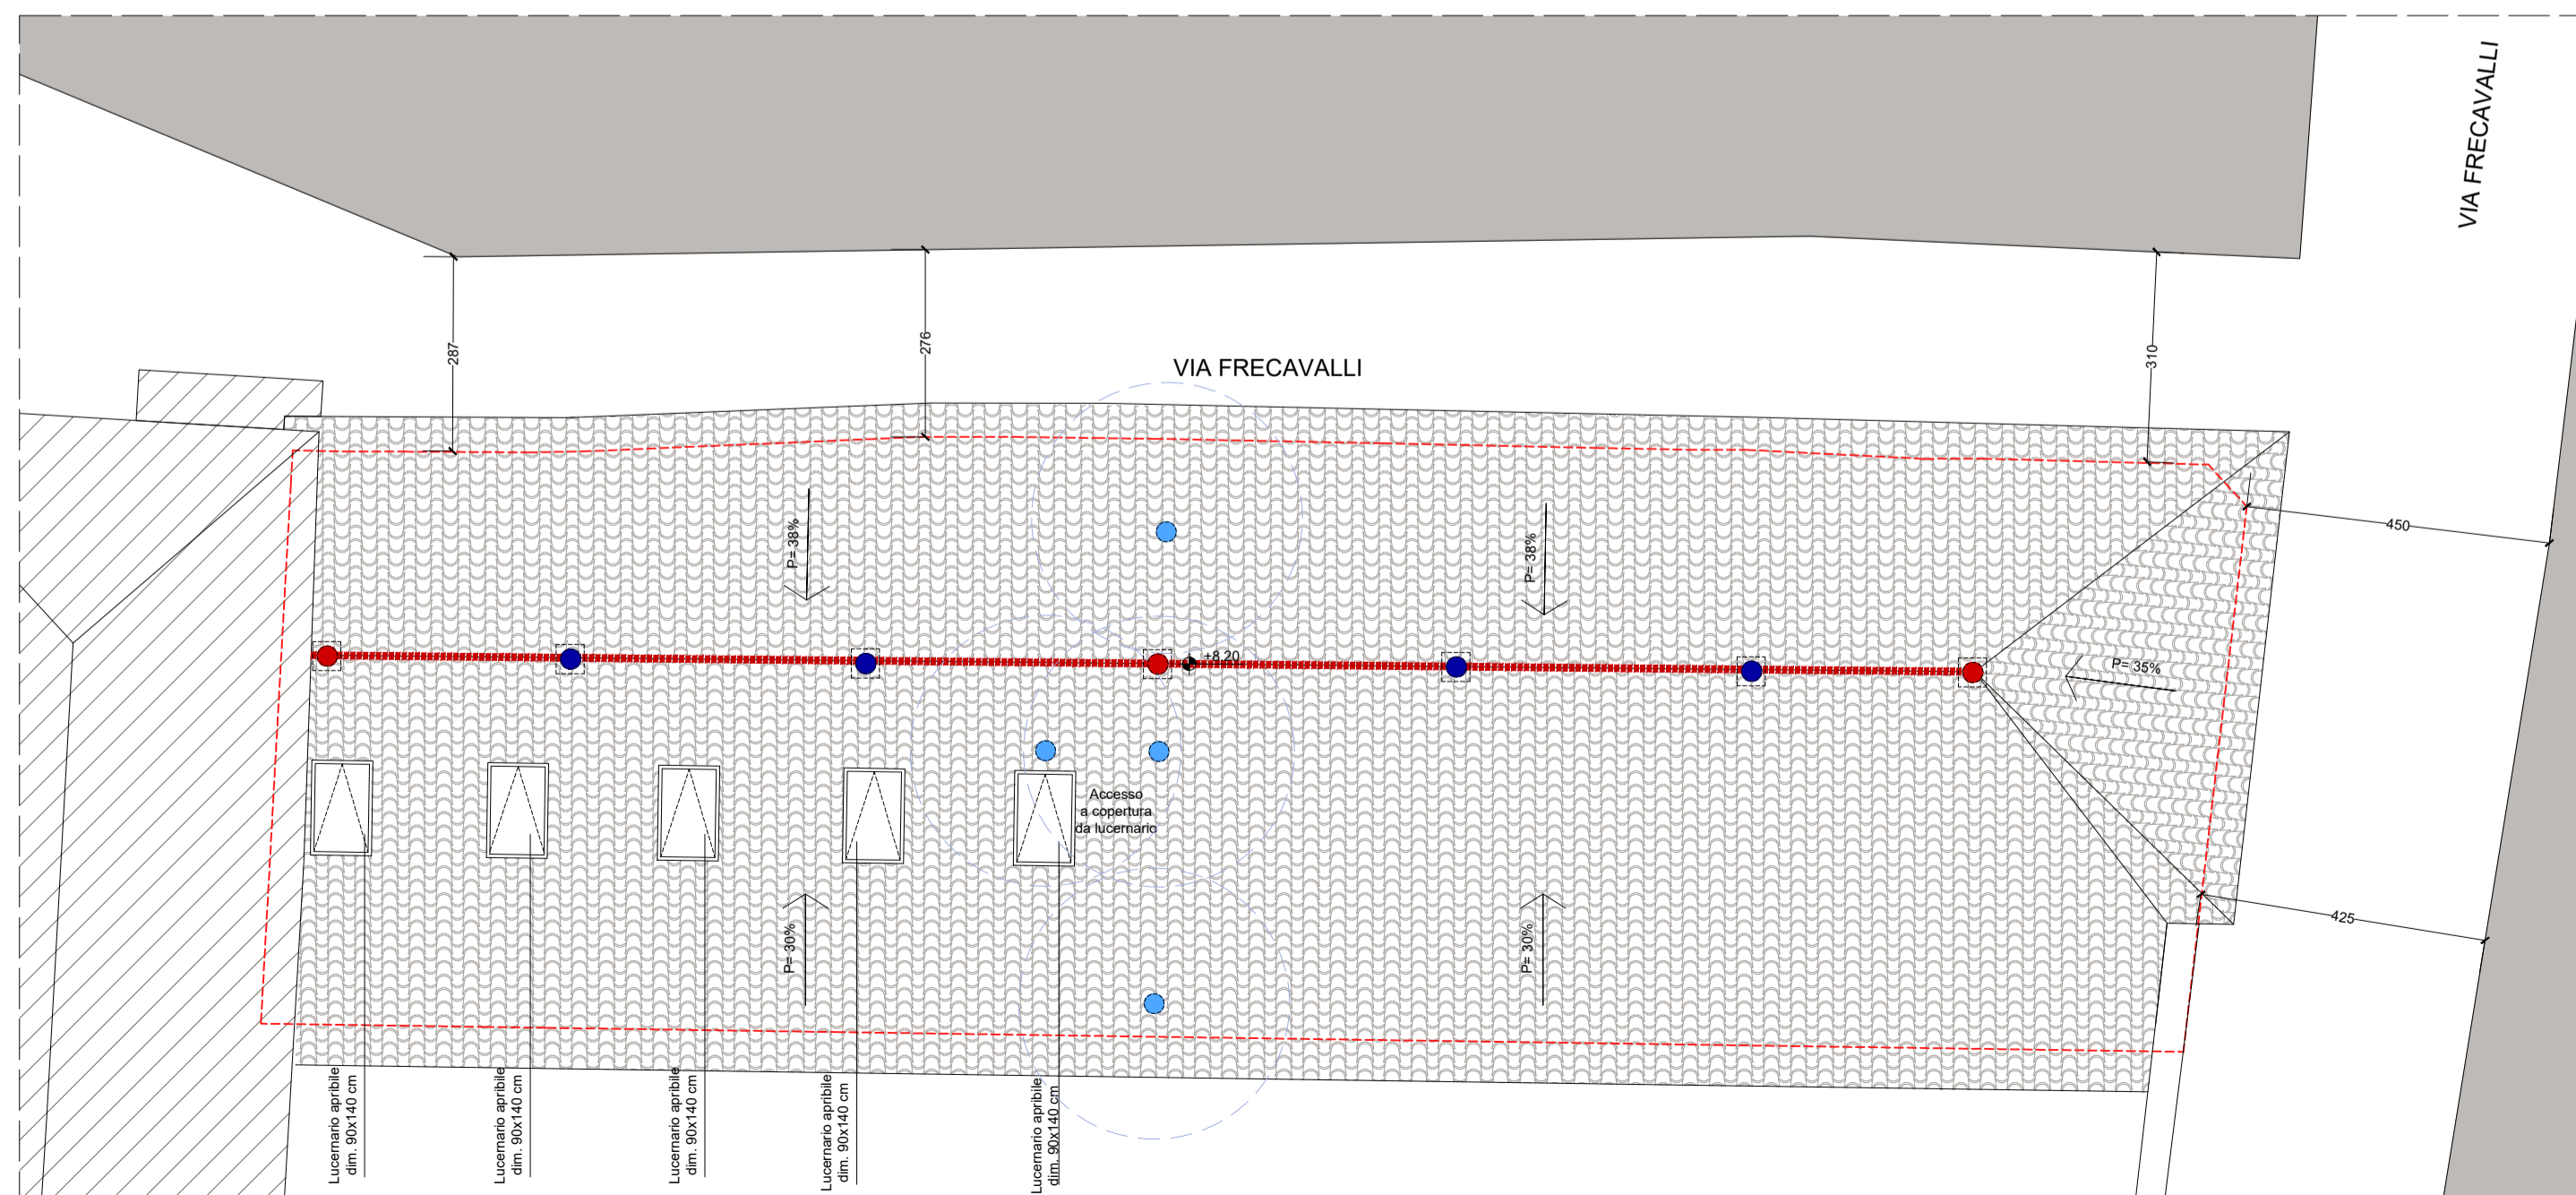

COMPARAZIONE

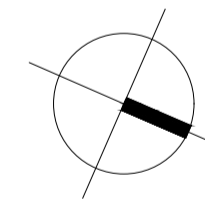


STATO DI PROGETTO

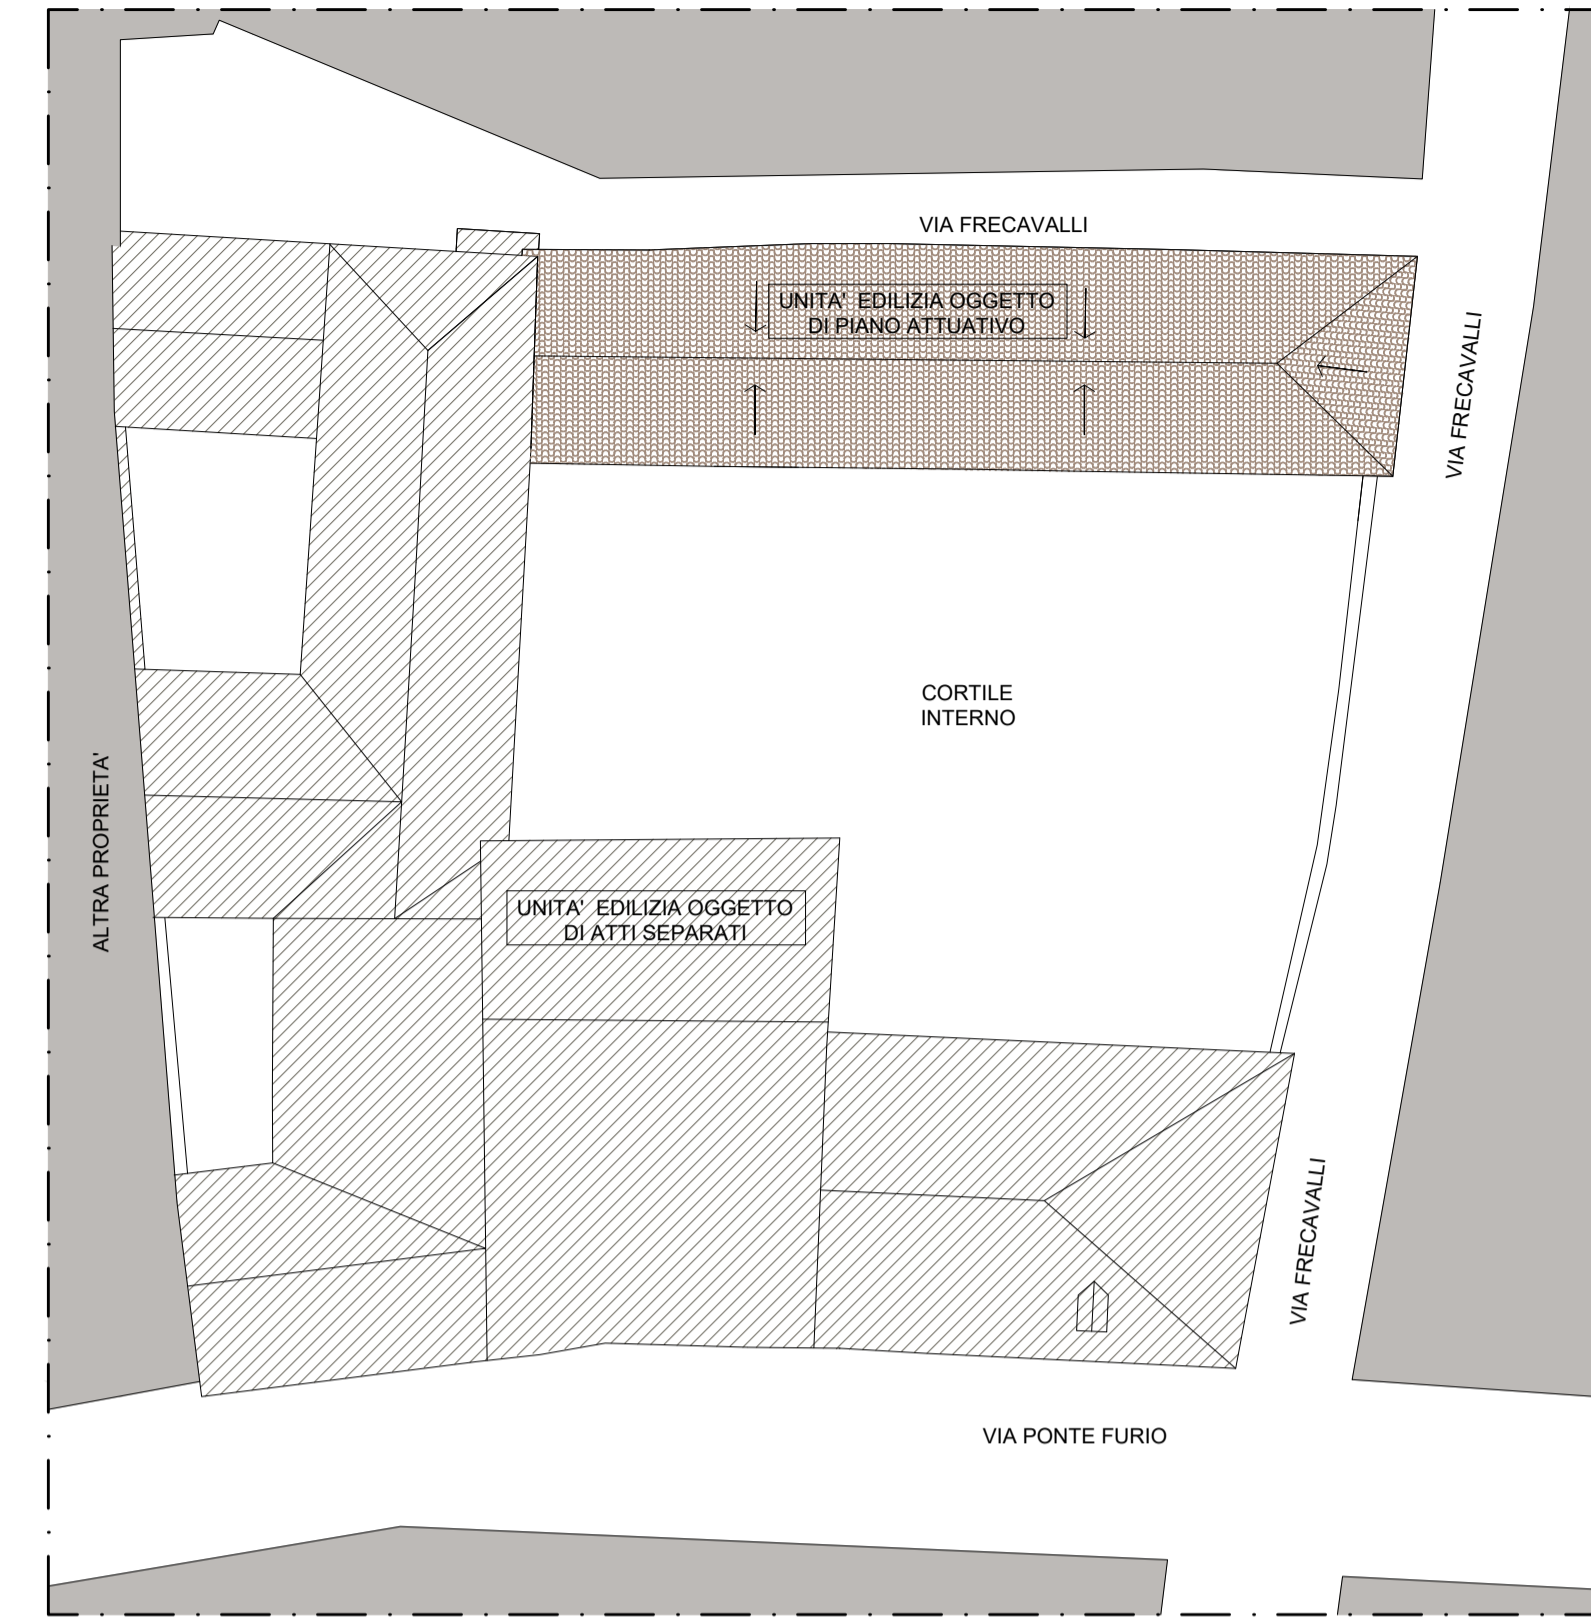

KEYPLAN

LEGENDA

- COSTRUZIONI
- DEMOLIZIONI

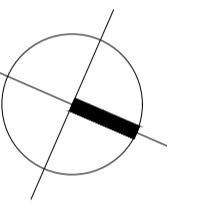

R4M

ENGINEERING

COMMITTENTI

Sig. GIRARDI ALESSANDRO
Sig.ra NICOLI IOLE MARIA

COMMITTENTE

IMMOBILE

VIA PONTE FURIO 11, CREMA

PROGETTISTA

RICHIESTA APPROVAZIONE PIANO ATTUATIVO

REV.	DATA	OGGETTO DI REVISIONE	PROG.	CONTR.	VERIF.	APPR.
-	24/08/2023	PRIMA EMISSIONE	SC	SC	ADB	ADB
A	06/10/2023	PRIMA INTEGRAZIONE	SC	SC	ADB	ADB
B	27/11/2023	SECONDA INTEGRAZIONE	SC	SC	ADB	ADB

DIRETTORE LAVORI

IMPRESA COSTRUTTRICE

OGGETTO

PIANTA COPERTURE
STATO DI FATTO, COMPARAZIONE, STATO DI PROGETTO

TAVOLA

PR

COMMESSA:
IT23040

FILE:
PR-0V-A07L3_pnt

SCALA:
1:100

0V-09