




PROSPETTO SUD

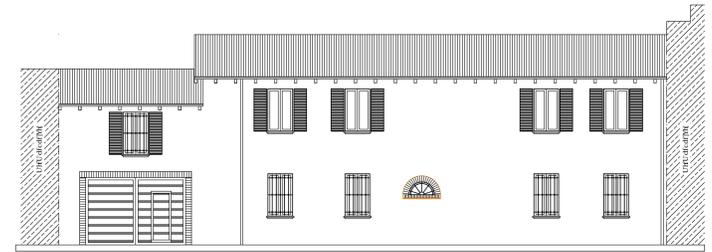


PROSPETTO NORD

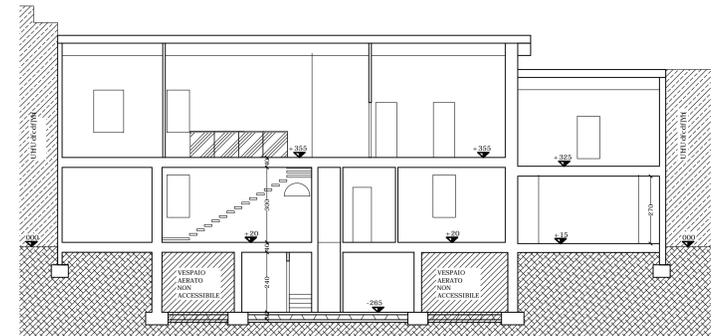


SEZIONE A-A1

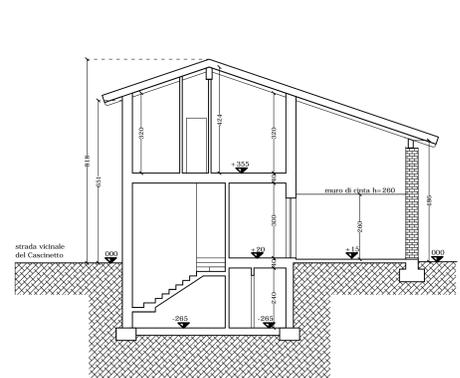


SEZIONE C-C1

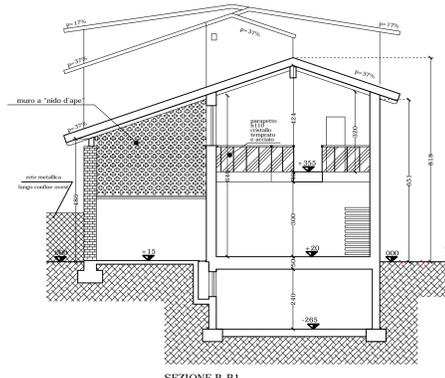


SEZIONE B-B1

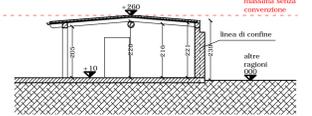


AUTORIMESSA SEZIONE F-F1

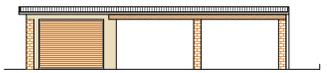


AUTORIMESSA PROSPETTO NORD

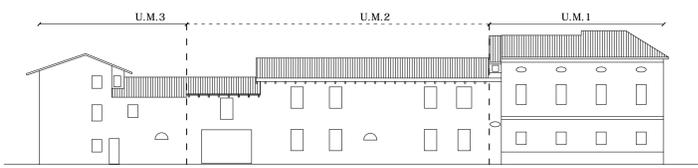


PROSPETTO NORD CON INSERIMENTO NEL CONTESTO
scala 1:200

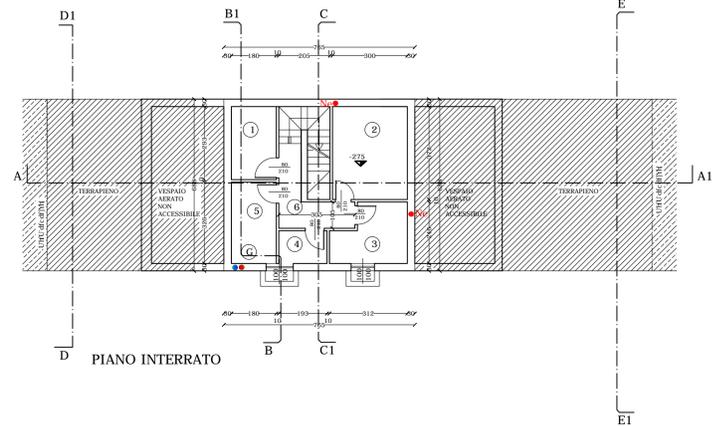


PIANO INTERRATO

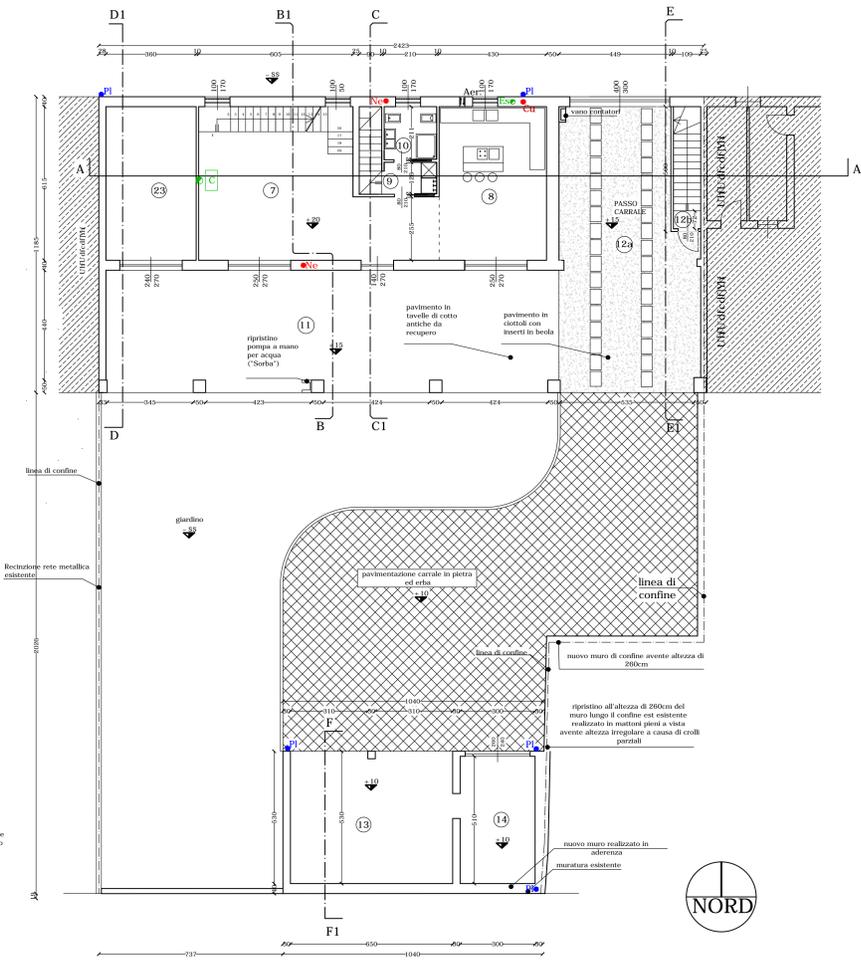


PIANO TERRA

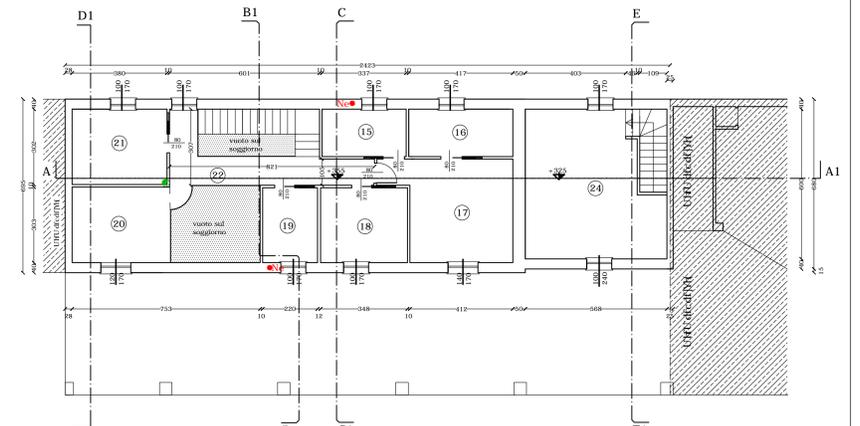

PIANO PRIMO

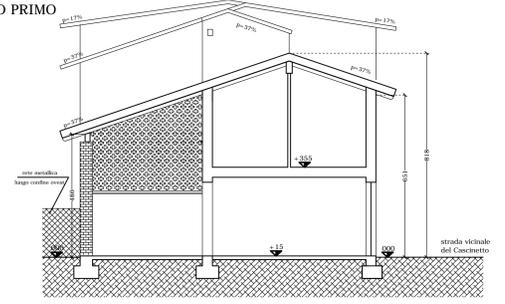

SEZIONE D-D1

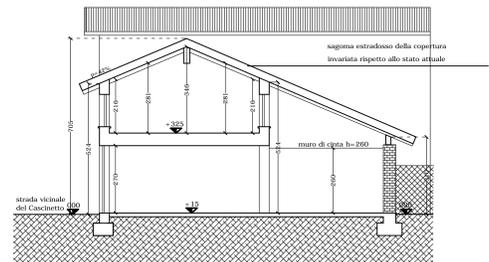

SEZIONE E-E1

LEGENDA

| RIF. | DESCRIZIONE | SUP. NETTA (mq) | SUP. FIN. (mq) | R.A.I. | H. NETTA (m) |
|------|-----------------|-----------------|----------------|--------|----------------|
| 1 | RIPOSTIGLIO | 5,27 | - | - | 2,40 |
| 2 | CANTINA | 11,15 | - | - | 2,40 |
| 3 | LAVANDERIA | 6,37 | 1,00 | >0,50 | 2,40 |
| 4 | RIPOSTIGLIO | 2,53 | - | - | 2,40 |
| 5 | VANO TECNICO | 5,86 | - | - | 2,40 |
| 6 | DISIMPEGNO | 5,31 | - | - | 2,40 |
| 7 | SOGGIORNO | 38,77 | 12,73 | 0,300 | 3,00 |
| 8 | CUCINA | 26,47 | 8,45 | 0,300 | 3,00 |
| 9 | DISIMPEGNO | 2,05 | - | - | 3,00 |
| 10 | BAGNO 1 | 4,42 | 0,50 | >0,50 | 3,00 |
| 11 | SUP. PARCHEGGIO | 89,18 | - | - | - |
| 12a | PASSO CARRAIO | - | - | - | - |
| 12b | VANO SCALA | 6,00 | - | - | - |
| 13 | AUTORIMESSA 1 | 34,45 | - | - | 2,80 |
| 14 | AUTORIMESSA 2 | 15,30 | - | - | 2,80 |
| 15 | BAGNO 2 | 6,41 | 1,70 | >0,50 | 3,00 |
| 16 | CABINA ARMADIO | 7,92 | 1,70 | - | 3,00 |
| 17 | CAMERA 1 | 18,50 | 2,40 | 0,130 | 3,00 |
| 18 | CAMERA 2 | 10,44 | 1,70 | 0,183 | 3,00 |
| 19 | BAGNO 3 | 6,60 | 1,70 | >0,50 | 3,00 |
| 20 | STUDIO | 11,97 | 3,20 | 0,267 | 4,00 (h media) |
| 21 | CAMERA 3 | 11,48 | 1,70 | 0,148 | 4,00 (h media) |
| 22 | DISIMPEGNO | 11,93 | 1,70 | - | 4,00 (h media) |
| 23 | LOCALE SGOMBERO | 22,14 | - | - | 3,00 |
| 24 | RIPOSTIGLIO | 30,26 | 3,40 | 0,135 | 2,81 (h media) |

R.A.I. minimo vani residenziali $\frac{1}{2} = 0,125$
R.A.I. minimo autorimesse $\frac{1}{2} = 0,04$
N.B. Tutti i locali residenziali saranno dotati di impianto di ventilazione meccanica entalpica
WBURpRcU dY U'U' c UqkbyXY' a DQ(YX' a]] kRb Ybc XY' U' c UH XY' AUU' BMB'UX'U' c [] k

Dott. Arch. Mario Camizzi
 Ordine Arch. Città Provincia di Agrigento n. 73


Via San Carlo n. 2/3
 26040 Casale Cremese (CR)
 Tel. 030/432646

ELABORATO: 02BIS
 OGGETTO: STATO FUTURO
 SCALA GRAFICA: 1:100 - 1:200
 IL PROGETTISTA (firma e timbro):

COMUNE DI CREMA
 Fraz. Castelnuovo - "Il Cascinetto"

VARIANTE AL PIANO ATTUATIVO
 DP9 Bs* %865% * 5d4drc [k Wd S: 7' B8* XY' % #Sd#85%
 Ai sensi dell'Art. 22.3.1.2. e Art. 22.3.1.11 del
 PDUR riguardante porzione di fabbricato rurale
 di c.a. in "1988/1989"
 Intervento di ristrutturazione edilizia ad uso
 residenziale, via Cremona n. 45

IL COMMITTENTE: **Dott. Gianluca Rossoni**
 IL COMMITTENTE:
 (Det. Gianluca Rossoni)

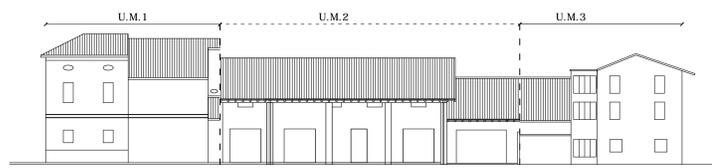

PROSPETTO SUD CON INSERIMENTO NEL CONTESTO
scala 1:200