




Estratto ortofoto dal satellite SCALA 1:2000

R EDIFICI RESIDENZIALI

A-R EDIFICI RESIDENZIALI CON ANNESSE PICCOLE ATTIVITA' ARTIGIANALI

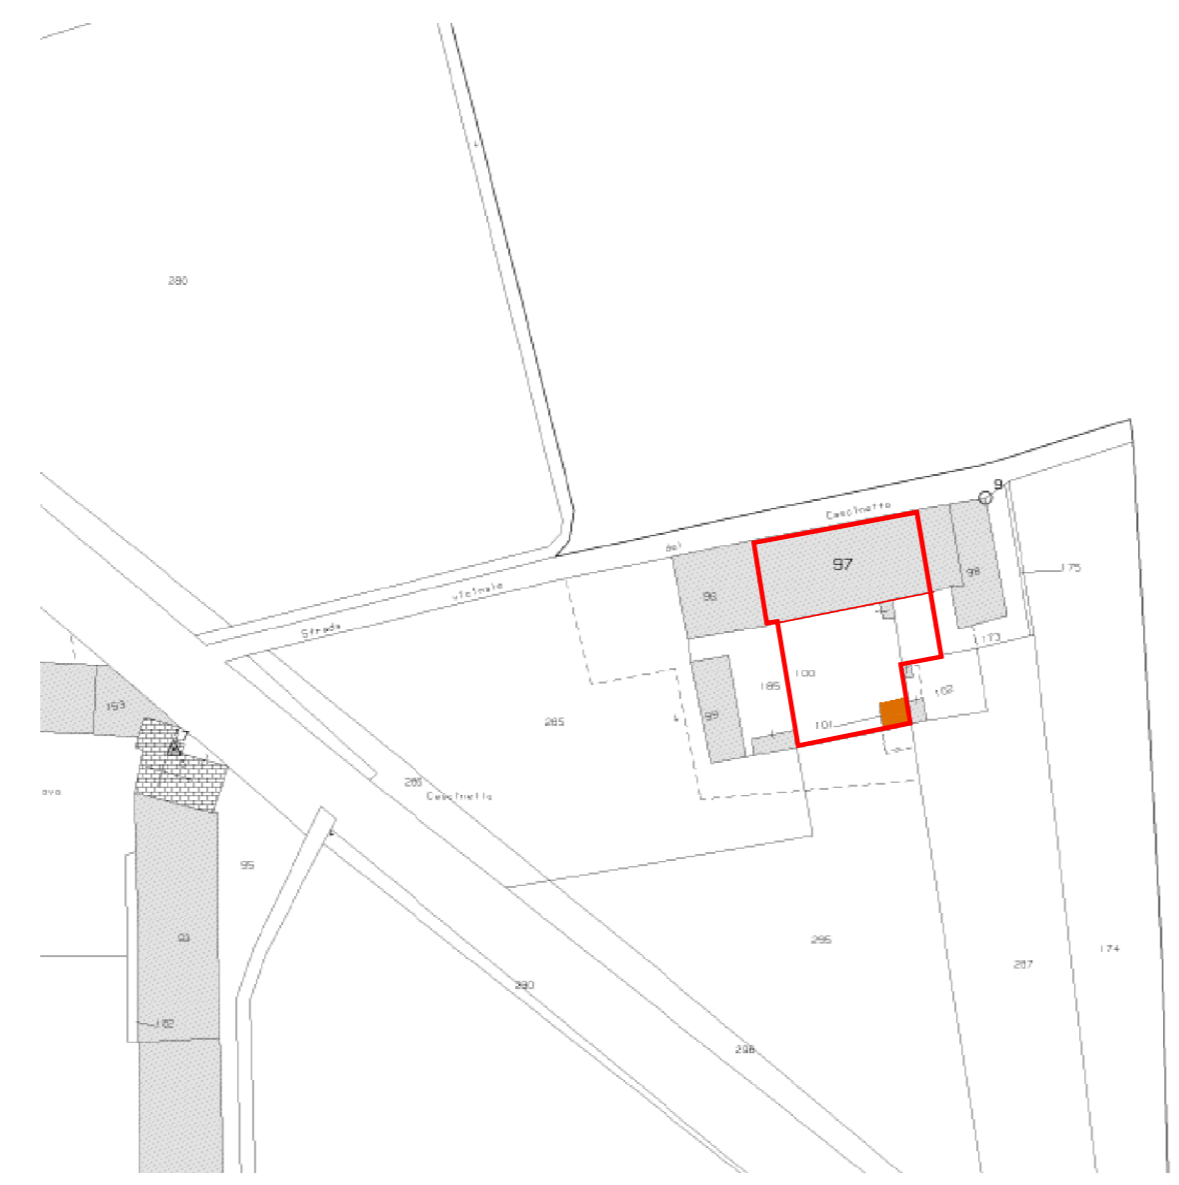

Estrato di mappa NCTR Foglio 37, mappali 97/parte - 100 - 101 SCALA 1:1000

<p>Dott. Arch. Mario Camizzi <small>Ordine Arch. della Provincia di Agrigento n° 79</small></p> <p>Via San Carlo n. 9/9 13040 Casale Rossone (GO) Tel. 390/438940</p>		<p>COMUNE DI CREMA Fraz. Castelnuovo - "Il Cascinetto"</p>  <p>VARIANTE AL PIANO ATTUATIVO P.E. N°617/2018 - Approvato con D.G.C. N° 63 del 19/02/2018 Ai sensi dell'Art. 22.3.1.2. e Art. 22.3.1.11 del PdR6 riguardante porzione di fabbricato rurale in località "Cascinetto" Intervento di ristrutturazione edilizia ad uso residenziale, via Cremona n. 45</p>	
ELABORATO N°	06BIS	COMMITTENTE	Dott. Gianluca Rossoni
OGGETTO	Verifica distanze dagli allineamenti zootecnici e altre attività non compatibili con la residenza...	IL COMMITTENTE	 <small>(Dott. Gianluca Rossoni)</small>
SCALA GRAFICA	1:1000 - 1:2000		
IL PROGETTISTA (firma e timbro)			