


**LEGENDA URBANIZZAZIONI:**


- Cn. 1** - Cameretta di ispezione rete acque nere
- Cb. 1** - Cameretta di ispezione rete acque bianche
- Caditoia raccolta acque meteoriche
- Collettore fognario acque nere
- Collettore fognario acque bianche
- Collegamenti collettori-caditoie

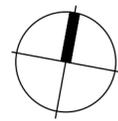

Planimetria Urbanizzazioni - scala 1/200

**LEGENDA RETI e SERVIZI:**

- Rete ENEL
- Rete Illuminazione Pubblica
- Rete Acquedotto
- Rete Metano
- Rete Telecom+Cablaggio+Sorveglianza
- Rete Teleriscaldamento

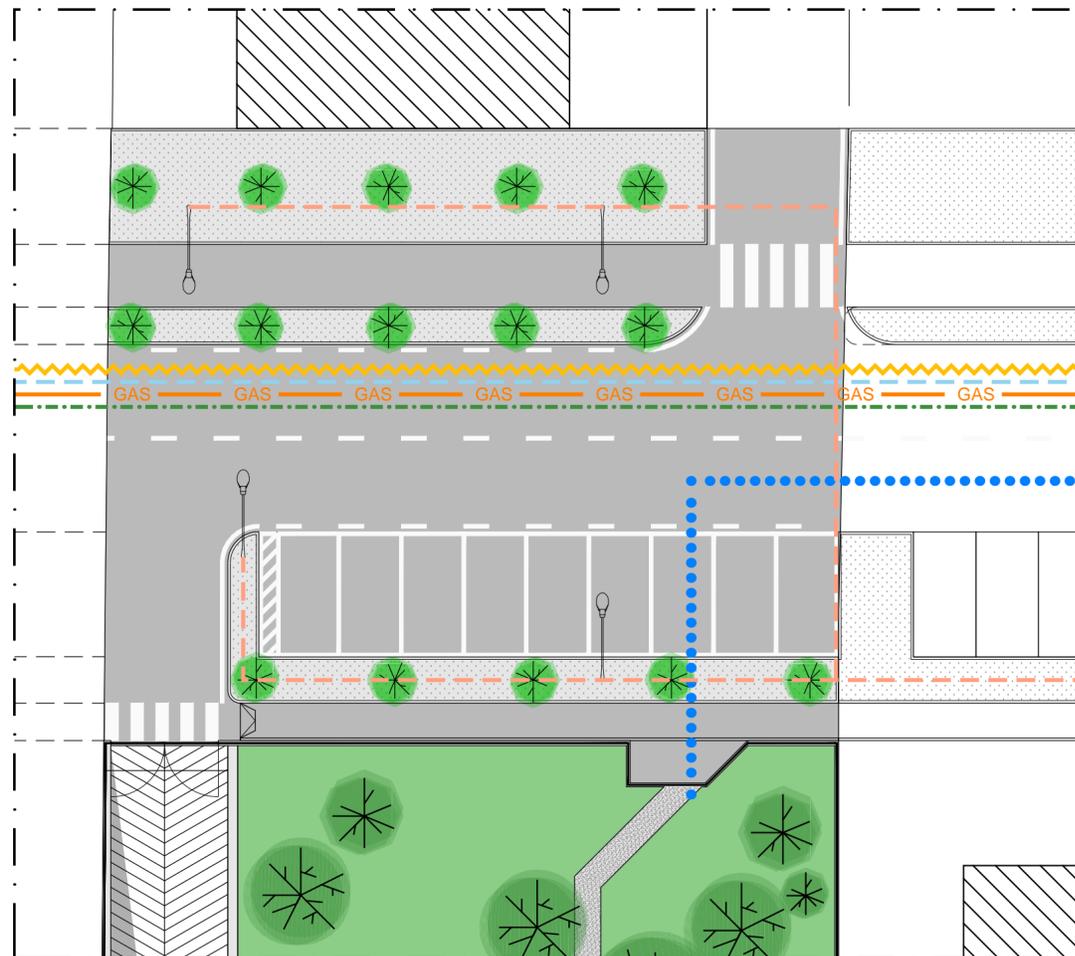

Planimetria Reti e Servizi - scala 1/200

**PIANO INTEGRATO DI INTERVENTO ( P.I.I.)  
COMPARTO ATU.04 - SUBCOMPARTO 04.4**

via Carlo Urbino Crema (CR)

**STANDARDS IN CESSIONE DA P.G.T.**

<b>St</b>	SUPERFICIE TERRITORIALE	mq	1.894,88
<b>Slp</b>	SUPERFICIE LORDA DI PAVIMENTO (50% della St)	mq	947,44
<b>DTM</b>	DOTAZIONE TERRITORIALE MINIMA (80% della Slp)	mq	757,95
<b>V</b>	VERDE IN CESSIONE (30% della St)	mq	568,46
<b>Pa</b>	PARCHEGGI IN CESSIONE (DTM - V)	mq	189,49

**STANDARDS IN CESSIONE DA PROGETTO**

<b>V</b>	VERDE PUBBLICO IN CESSIONE	mq	321,13
<b>Pa</b>	PARCHEGGI E VIABILITA' IN CESSIONE	mq	406,39
	<b>STANDARS COMPLESSIVI IN CESSIONE</b>	<b>TOTALE</b>	<b>mq 727,52</b>
	<b>STANDARS RESTANTI (DTM=757,95mq)</b>	<b>TOTALE</b>	<b>mq 30,43</b>

**Dott. Arch. CAMILLO CUGINI**

Collaboratori: Arch. Andrea Gerola - Geom. Luca Delli Paoli - Geom. Marco Panelli  
Via Porzi n. 24 - Crema (CR)  
Tel/Fax 0373 250080 - E-mail architetto.cugini@gmail.com

TAV. N: <b>4/var</b>	TITOLO: <b>PROGRAMMA INTEGRATO DI INTERVENTO AMBITO DI TRASFORMAZIONE URBANA ATU 4 "VOLTINI" - SUBCOMPARTO 4.4</b>
DATA: 02.09.2019	OGGETTO: PLANIMETRIA FOGNATURE, RETI e SERVIZI
SCALA: 1/200	COMMITTENTE: Sig.ri CERIOLI Dott.ssa SILVIA, CERIOLI Ing. MARIO e CERIOLI Ing. GIULIO

L'ESTENSORE

LA COMMITTENZA