


Planimetria standard in cessione - scala 1/100

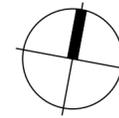


PIANO INTEGRATO DI INTERVENTO (P.I.I.)
COMPARTO ATU.04 - SUBCOMPARTO 04.4
 via Carlo Urbino Crema (CR)

STANDARDS IN CESSIONE DA P.G.T.

St	SUPERFICIE TERRITORIALE	mq 1.894,88
Slp	SUPERFICIE LORDA DI PAVIMENTO (50% della St)	mq 947,44
DTM	DOTAZIONE TERRITORIALE MINIMA (80% della Slp)	mq 757,95
V	VERDE IN CESSIONE (30% della St)	mq 568,46
Pa	PARCHEGGI IN CESSIONE (DTM - V)	mq 189,49

PARTICOLARE: RAMPA DI ACCESSO AL MARCIAPIEDE

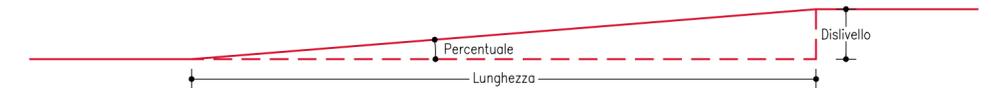

P(%)	PERCENTUALE	% 8,00
De	DELTA - DISLIVELLO	ml 0,20
L	LUNGHEZZA	ml 2,50

Dott. Arch. CAMILLO CUGINI

Collaboratori: Arch. Andrea Gerola - Geom. Luca Delli Paoli - Geom. Marco Panelli
 Via Porzi n. 24 - Crema (CR)
 Tel/Fax 0373 250080 - E-mail architetto.cugini@gmail.com

TAV. N: 7	TITOLO: PROGRAMMA INTEGRATO DI INTERVENTO AMBITO DI TRASFORMAZIONE URBANA ATU 4 "VOLTINI" - SUBCOMPARTO 4.4
DATA: 02.09.2019	OGGETTO: ABBATTIMENTO BARRIERE ARCHITETTONICHE
SCALA: 1/100	COMMITTENTE: Sig.ri CERIOLI Dott.ssa SILVIA, CERIOLI Ing. MARIO e CERIOLI Ing. GIULIO
L'ESTENSORE	LA COMMITTENZA