SEZIONE A - A

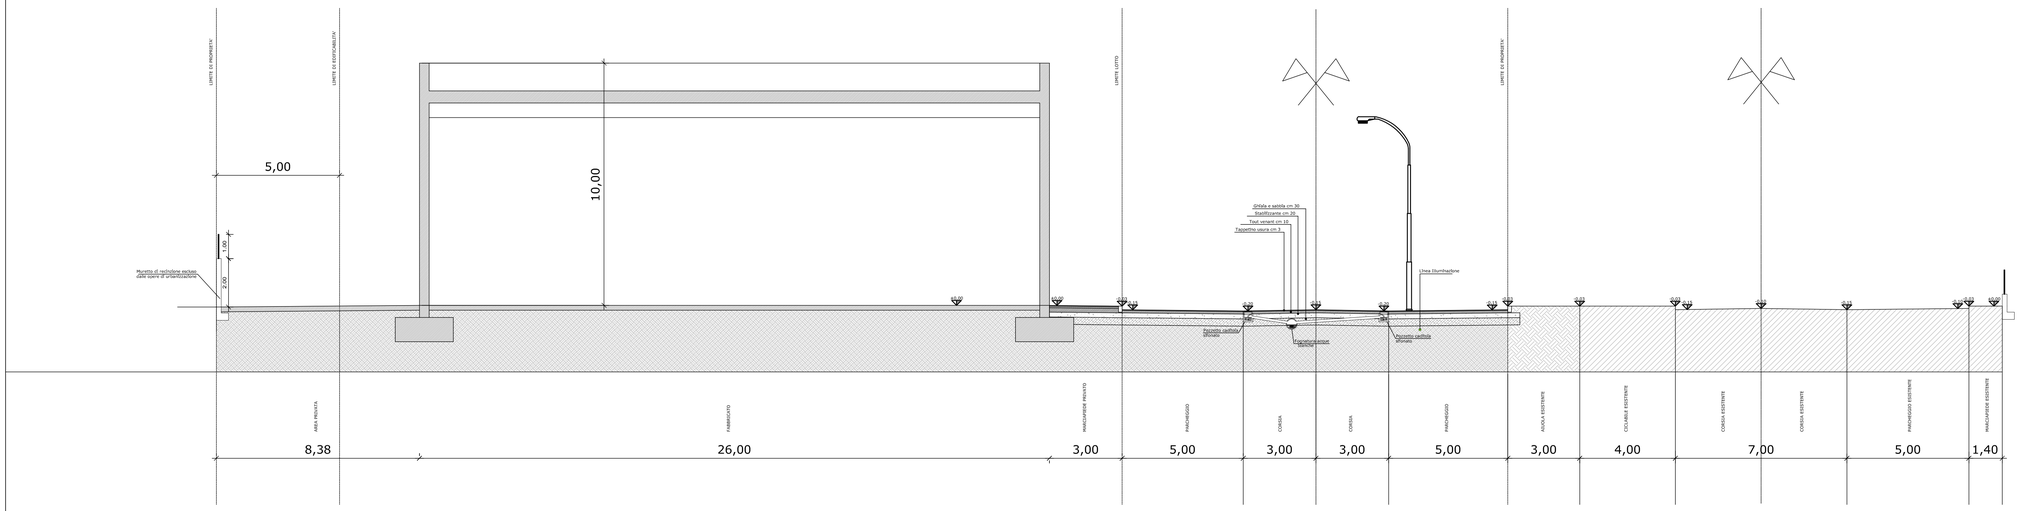

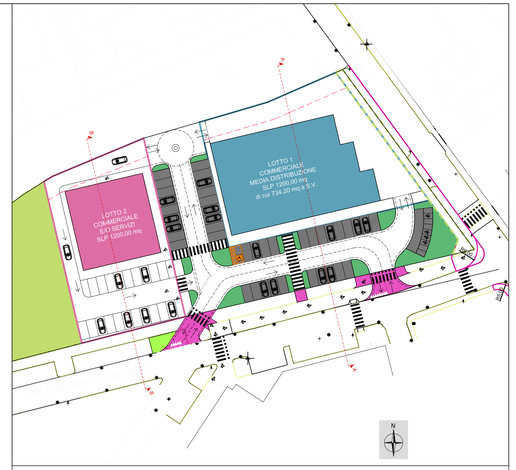

SEZIONE B - B

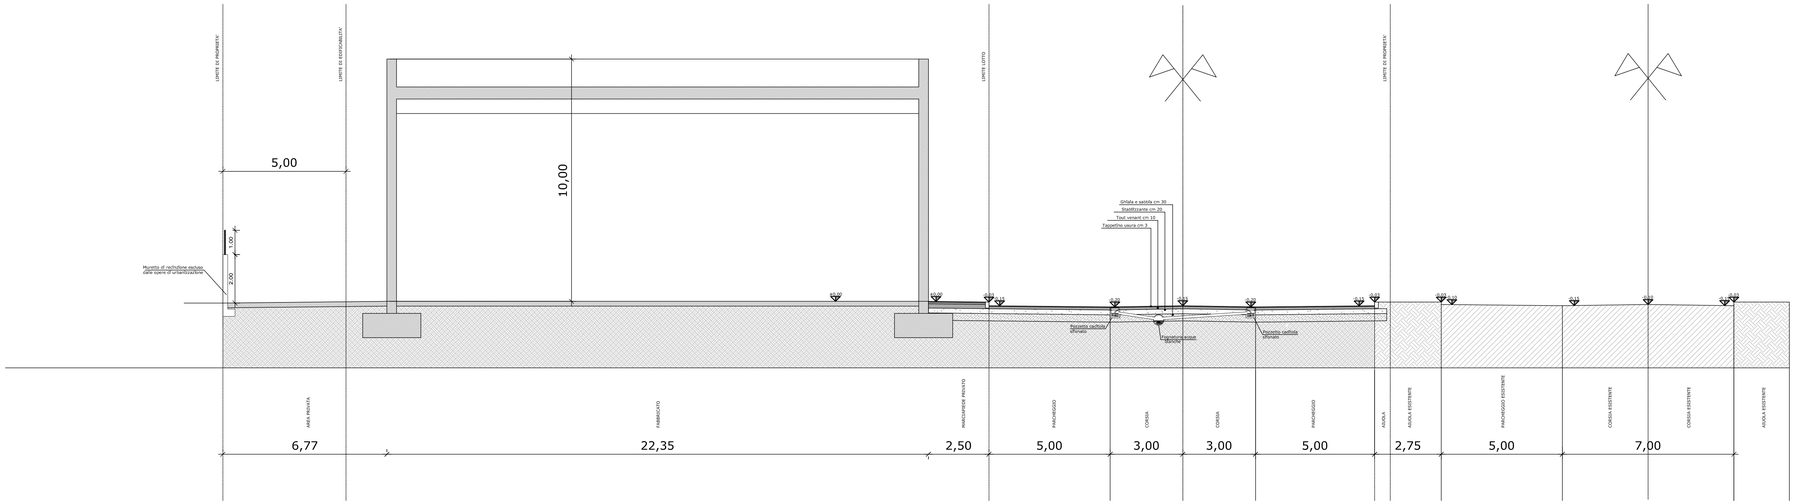

ELABORATO:

Cod. commessa	Fase progettuale	Categoria elab.	Tipo elaborato	Numero elaborato	Revisione
831	PA	-	-	7.3	00

SCALA: 1:100

DATA PRIMA EMISSIONE: 30.01.2020

OGGETTO:

STATO DI PROGETTO
- SEZIONI TIPO

COMMITTENTE:

Smart Buildings s.r.l.
Via Dell'Industria 17
26013 Crema (CR)
P.IVA 01699960199

PROGETTISTI:

Serv.e.t. Servizi per l'Edilizia e il Territorio

Viale de Gasperi 60/a - 26013 - Crema (Cr)
Tel./Fax 0373/200330 E-mail info@servetsrl.it

Carrera Geometra Daniele

Alberti Geometra Marco

Direttore Tecnico
Pierin Architetto Maurizio
Iscritto all'ordine degli architetti,
pianificatori, paesaggisti e conservatori
della provincia di Milano al n. 4332

SERV. E. T.
Servizi per l'Edilizia e il Territorio s.r.l.
V.le De Gasperi, 60/A - 26013 CREMA (CR)
Tel./Fax 0373 200330
C.F./P.IVA 01317010195

REV.	DATA	DESCRIZIONE	REDATTO	VERIFICATO
0	30/01/2020	Emissione		
1				
2				
3				

Questo documento è di proprietà SERV.E.T. s.r.l. - Società d'ingegneria. Senza il permesso scritto dei titolari del predetto studio non può essere copiato, riprodotto, trasmesso ad altre persone od utilizzato in qualsiasi modo sotto pena delle disposizioni di legge vigenti.