



- Tessuto urbano produttivo
 - Tessuto urbano consolidato prevalentemente produttivo direzionale (art. 18 NT del PDR)
 - Tessuto urbano consolidato da riqualificare in senso produttivo direzionale (art. 18 NT del PDR)
- Tessuto urbano consolidato, di completamento e sovrimunale esclusivamente produttivo (art. 20.1 NT del PDR)
- Ambito consolidato esclusivamente produttivo (art. 20.2 NT del PDR)
- Ambito per l'eventuale localizzazione di un polo produttivo sovrimunale (art. 20.3 NT del PDR)

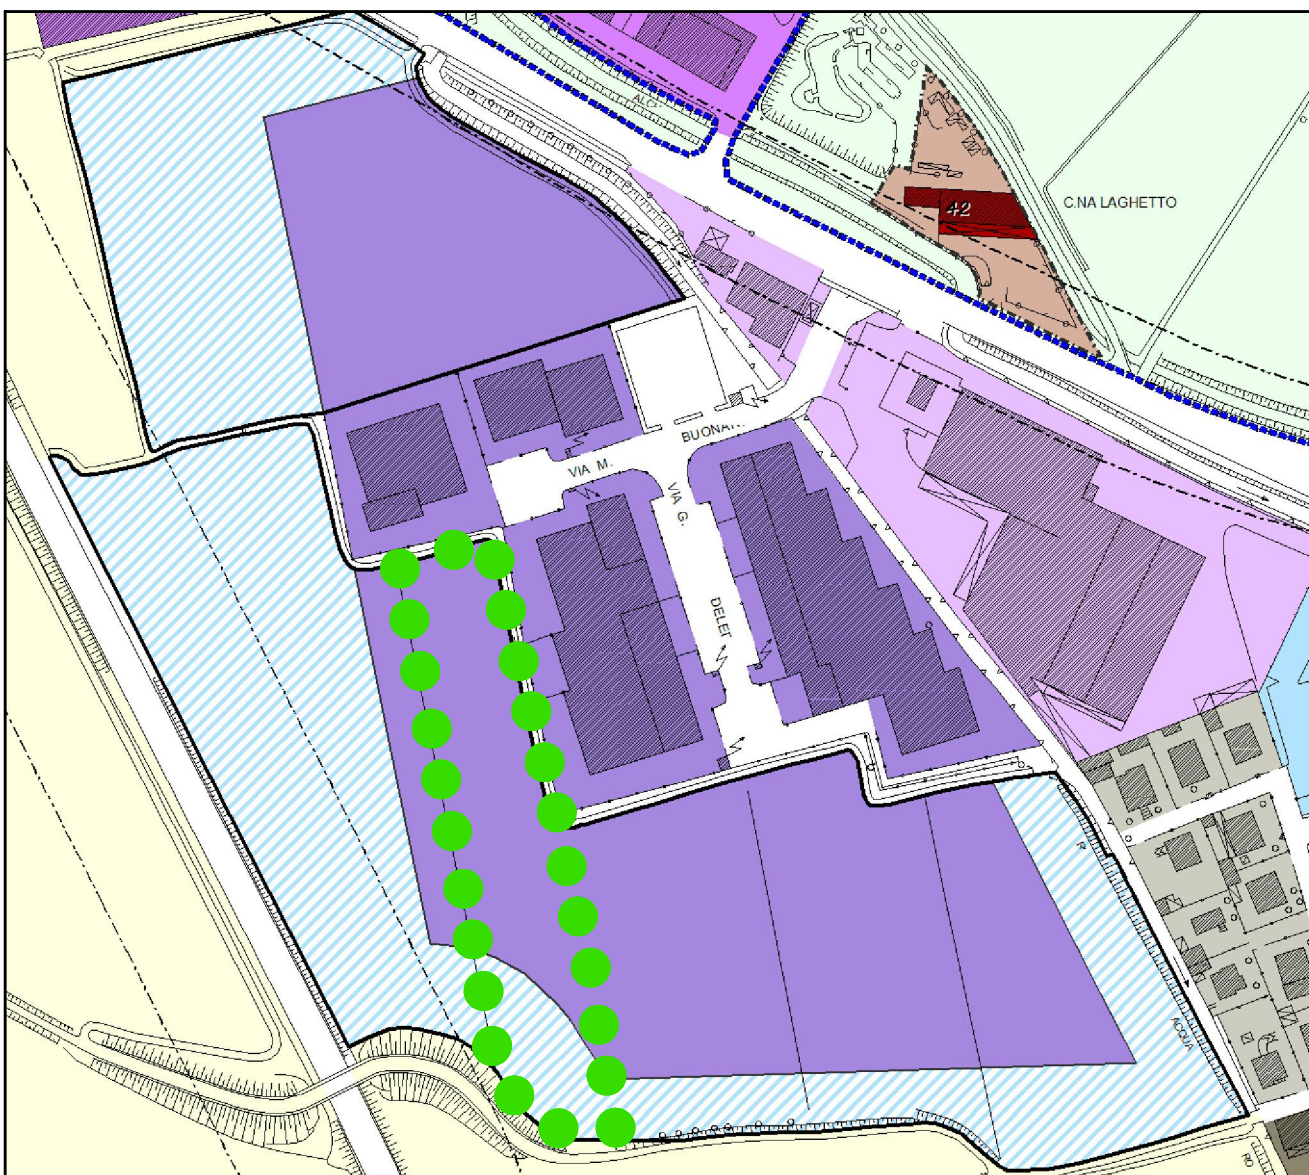

ESTRATTO DI P.G.T.

●●● Area oggetto di Piano Attuativo

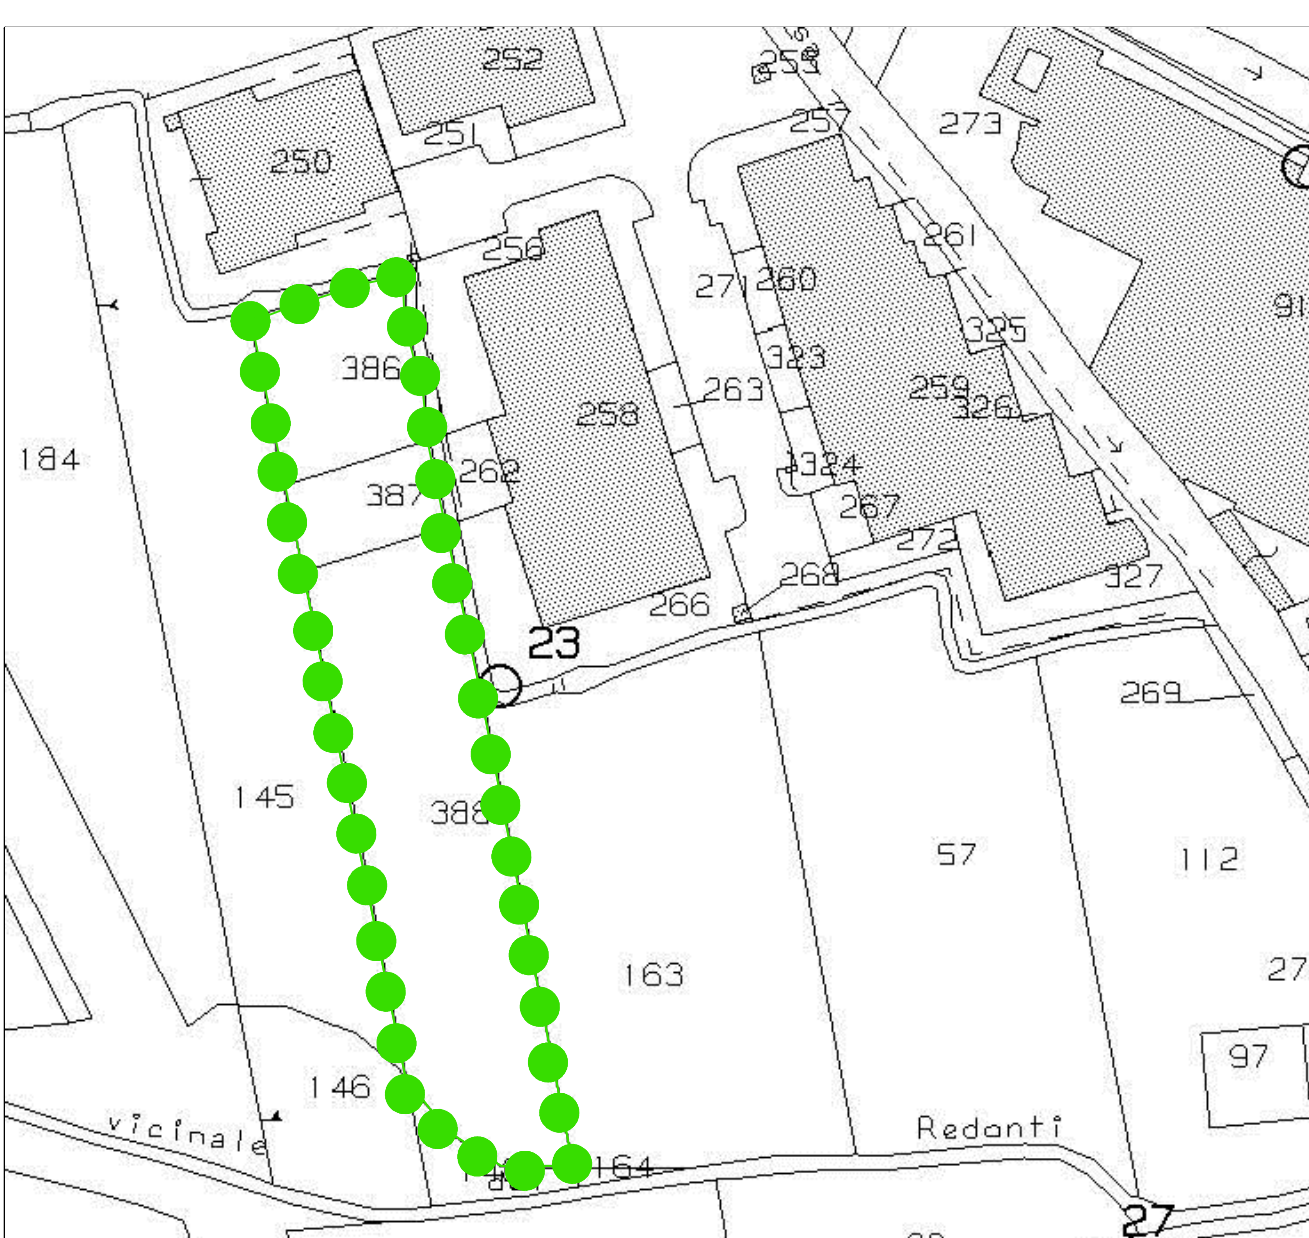

ESTRATTO DI MAPPA - FOGLIO 18 MAPPALI 386 - 387 - 388

PLANIMETRIA DI INQUADRAMENTO

- Proprietà AGARDI S.r.l.
- Proprietà AMA Estate S.r.l.
- Area da cedere (AMA Estate S.r.l. + AGARDI S.r.l.)



LEONARDO GENNARI
ARCHITETTO
ALEANDRO CARLO
MANENTI
GEOMETRA

COMUNE DI CREMA
Via M. Buonarroti - Via Grazia Deledda

VIA XX SETTEMBRE 18 - 26113 CREMA - ITALY
PHONE +39 0373 36053 FAX +39 0373 20051
EMAIL: lo.genn@comune.cre.ma.it

PIANO ATTUATIVO

STATO ATTUALE
Planimetria di inquadramento - Estratto di mappa - P.G.T.

Tav. N°
1
Data
Dicembre 2019
Scala
1:500

Proprietà:
- AMA ESTATE S.R.L.
- AGARDI S.R.L.

Progettista