




Estratto di P.G.T. - PdR 3.8 - Ambiti territoriali
scala 1:2000

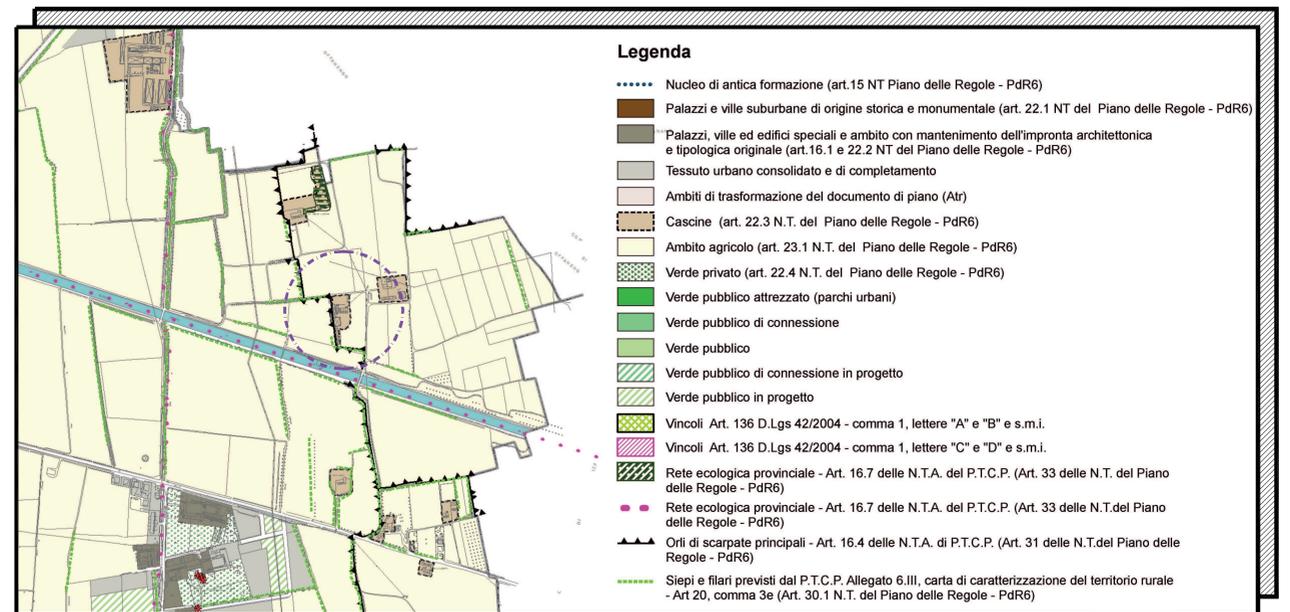

Estratto di P.G.T. - PdR 5 - Elementi ambientali di caratterizzazione del paesaggio
scala 1:7000

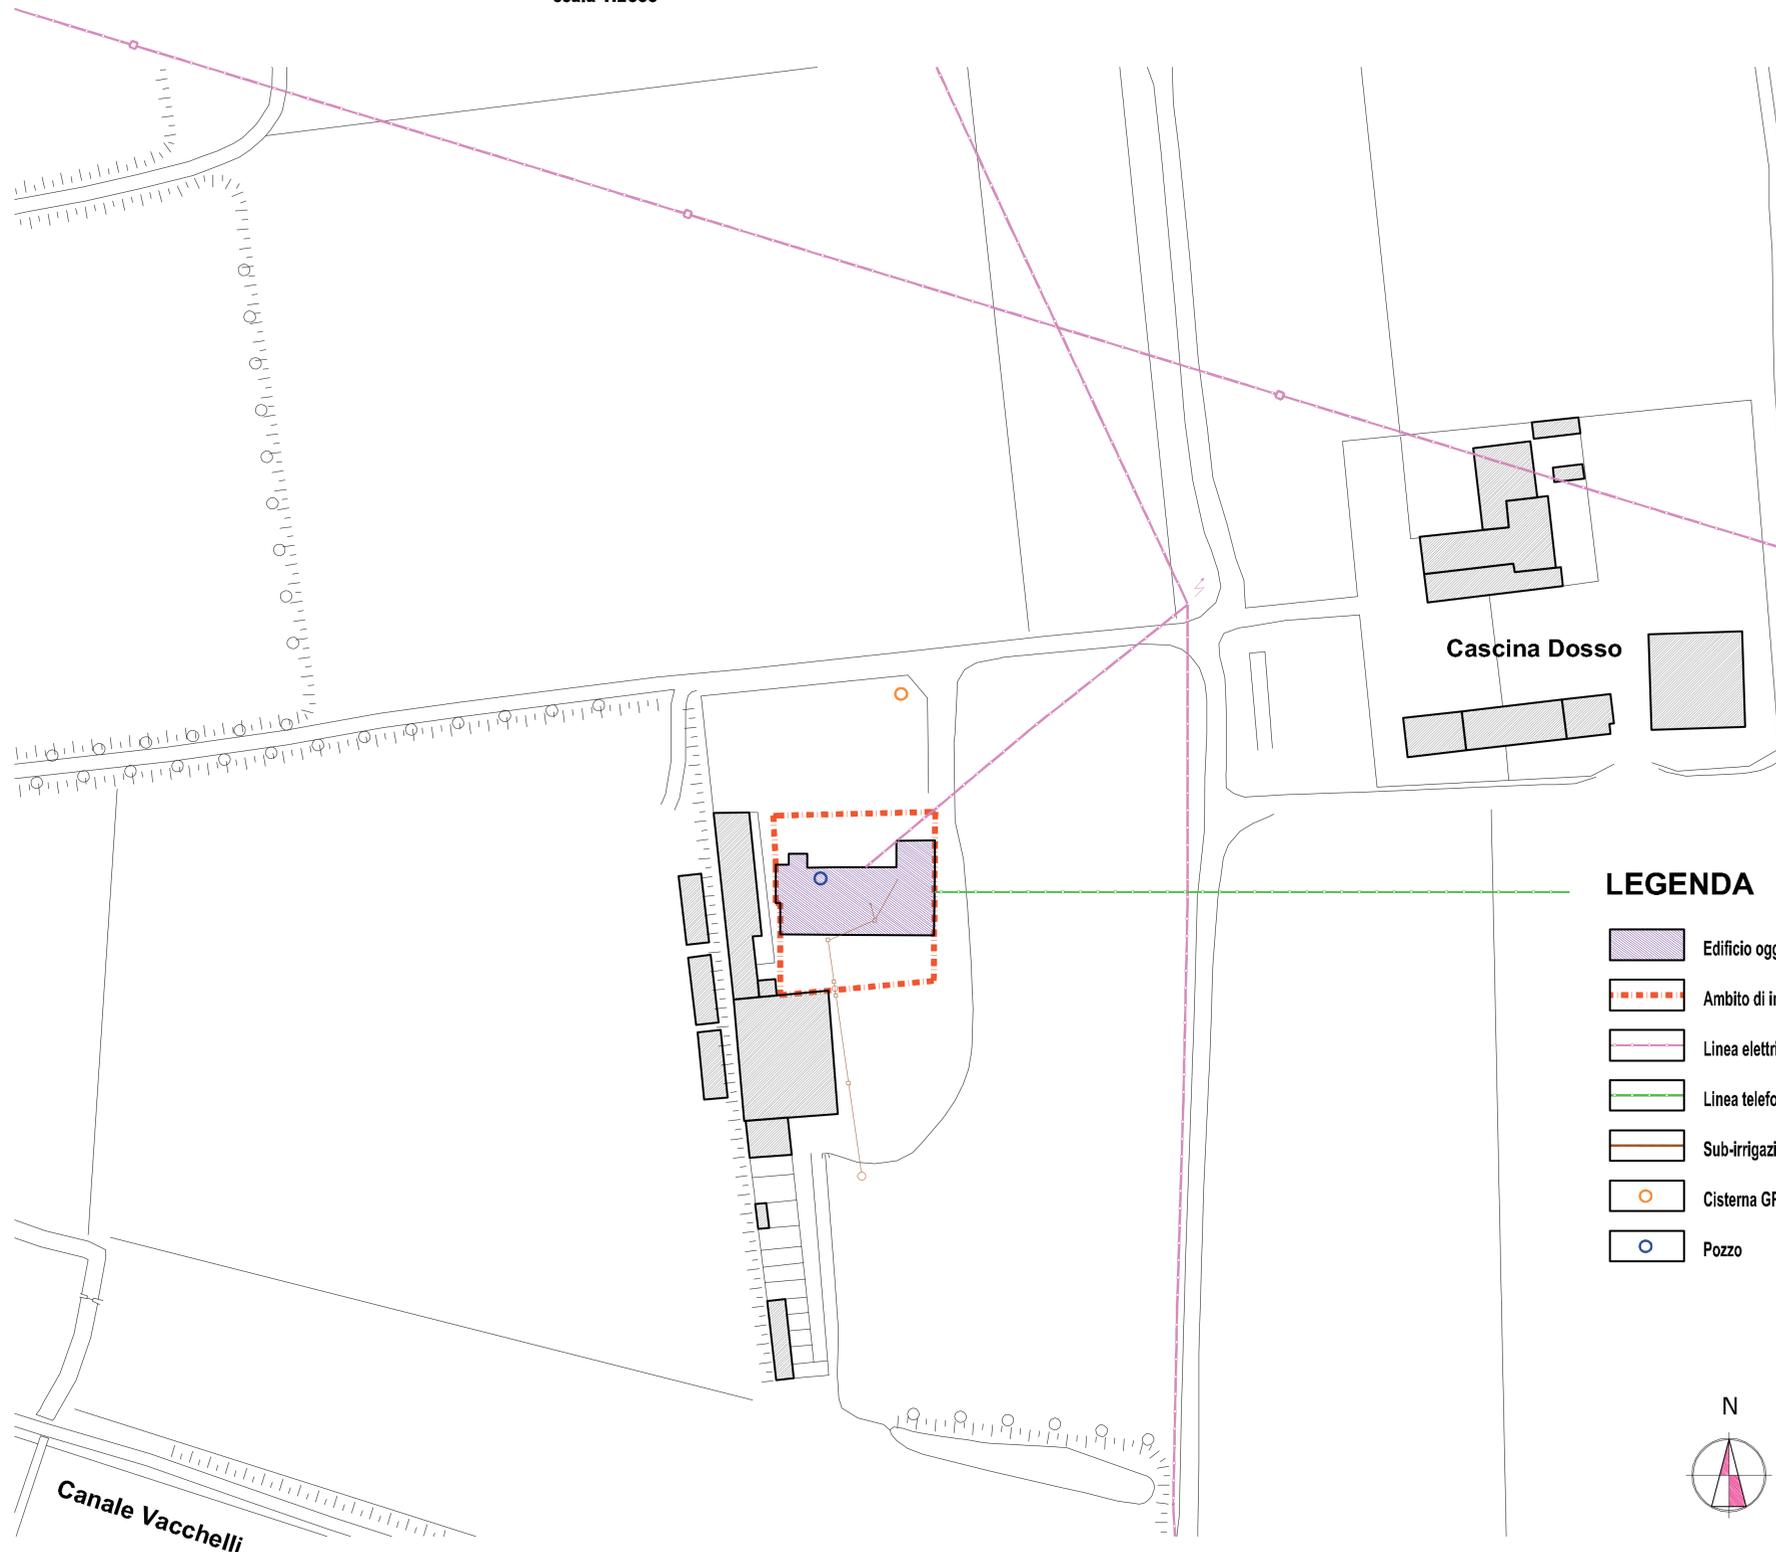

- Planimetria generale scala 1:500 -

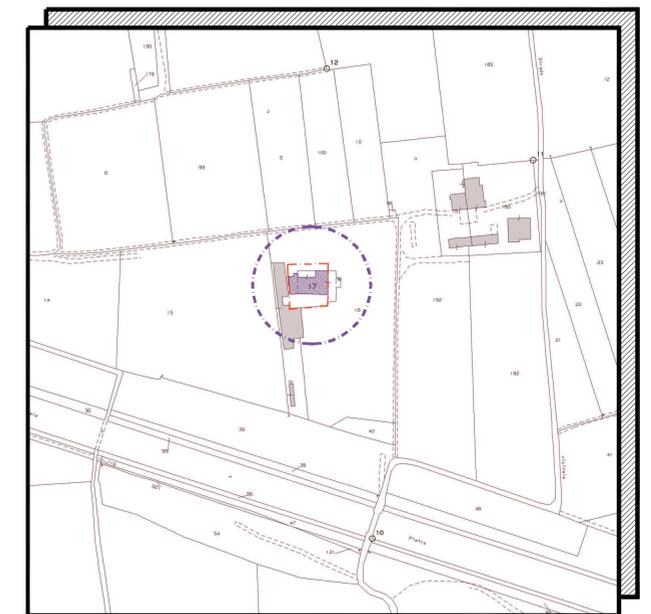

Estratto di Mappa
scala 1:2000

Comune di
CREMA
Provincia di CREMONA

Piano Attuativo
Cascina Costi (89)
Via Turbade, 5 – Loc. Vergonzana

OGGETTO **Planimetria Generale – Individuazione servizi**
Estratto di mappa e P.G.T.

elaborato N. 1	data 26.11.2020	scala 1:500	agg. 3
PROPRIETA' Ivonne COSTI Via San Rocco 30 MUGGIO' (MB)		FIRMA	
USUFRUTTUARIA Teresina BORIANI Via Turbade 5 CREMA (CR)			
PROGETTISTA Arch. Alessandro Carlo Maria GUFFI Via Roma 74 SAN BASSANO (CR)			
COLLABORATORI Geom. Luca GIAMBELLI Geom. Alessandro MOSTOSI Via Roma 30 IZANO (CR)			

LA PROPRIETA' DEL PRESENTE DISEGNO E' RISERVATA A TERMINI DI LEGGE