




PLANIMETRIA GENERALE
STATO DI FATTO




PLANIMETRIA GENERALE
COMPARAZIONE




PLANIMETRIA GENERALE
STATO DI PROGETTO

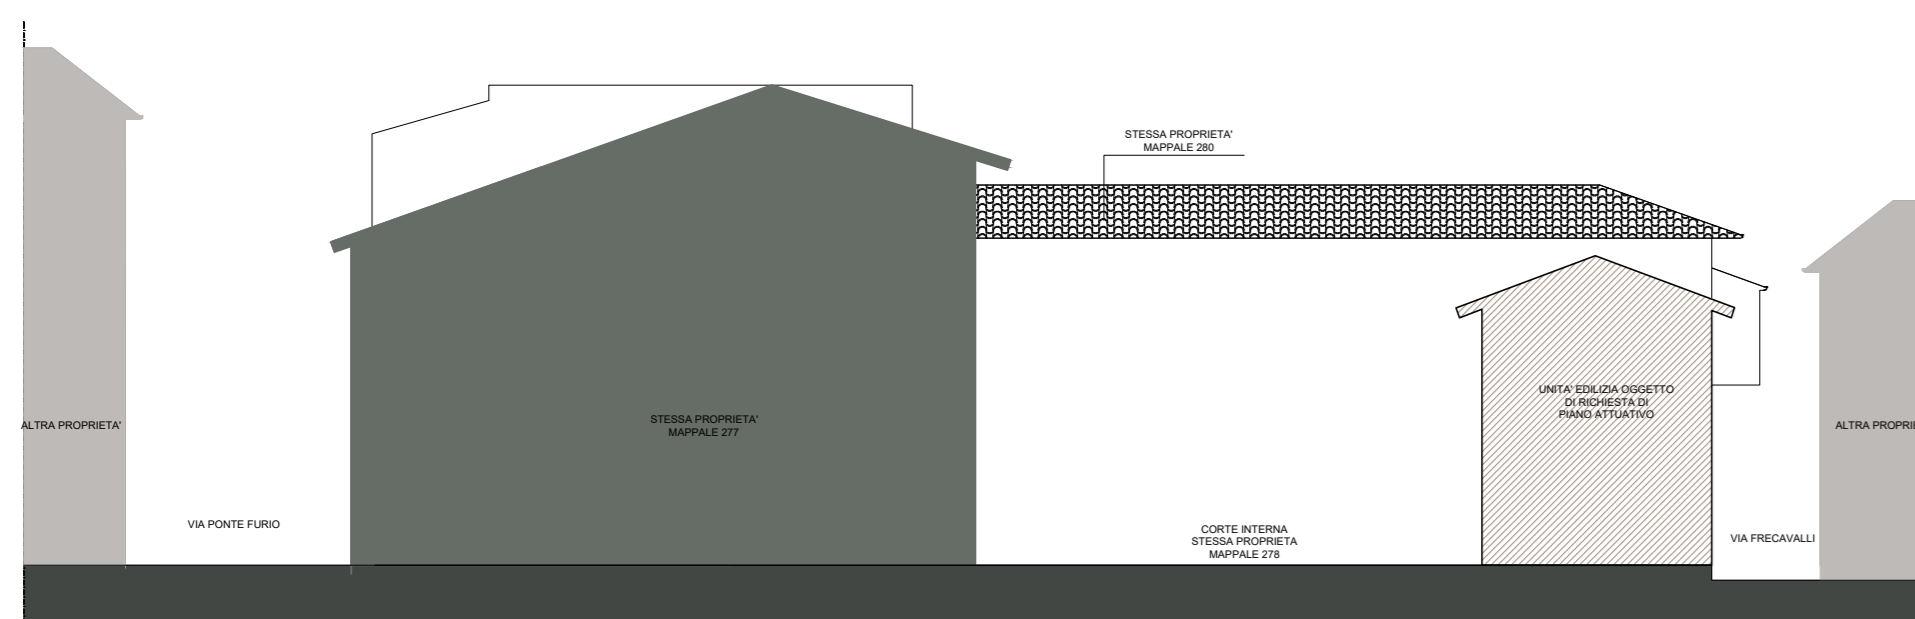


SEZIONE TIPO
STATO DI FATTO

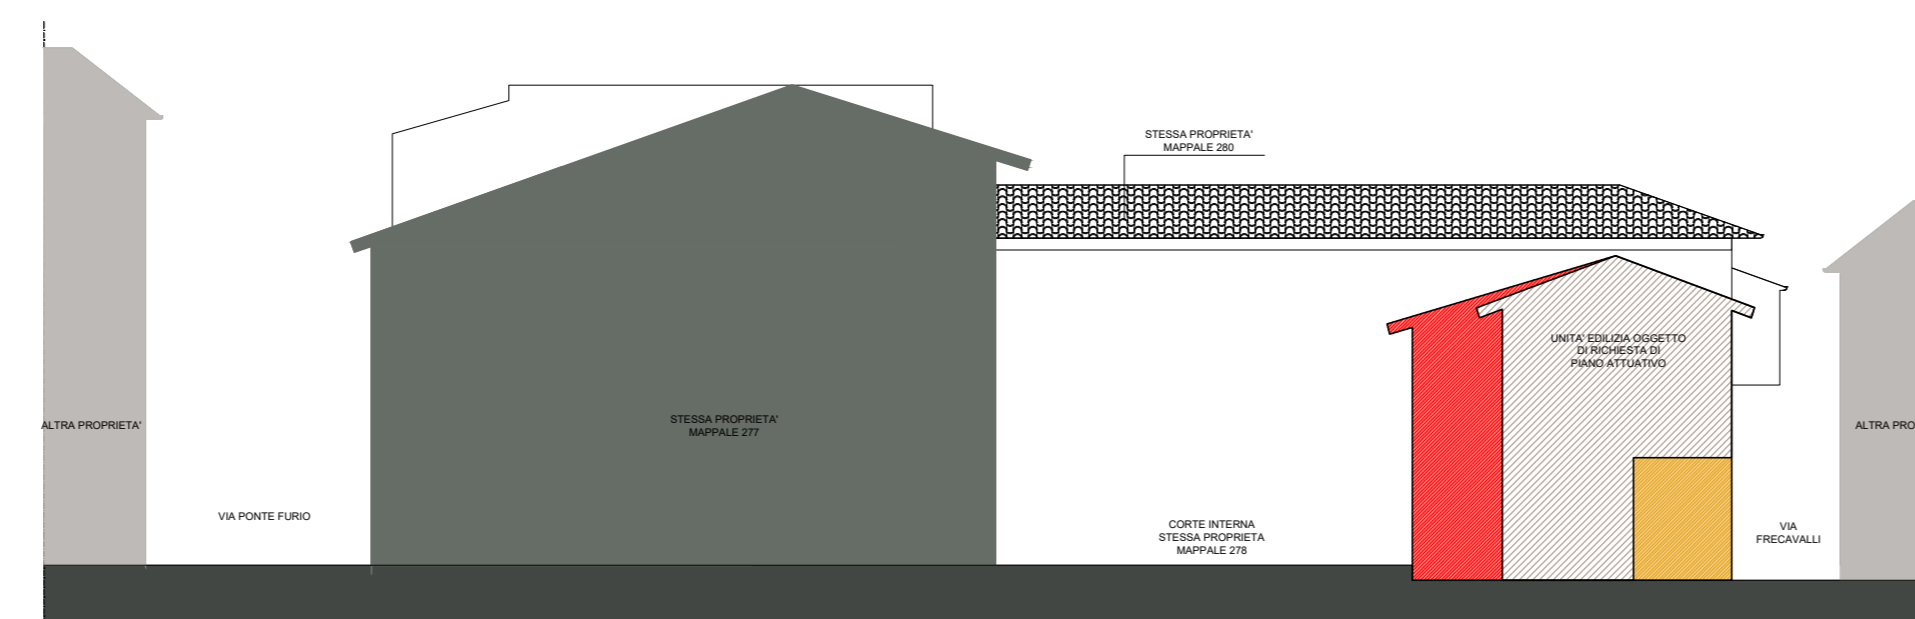

SEZIONE TIPO
COMPARAZIONE

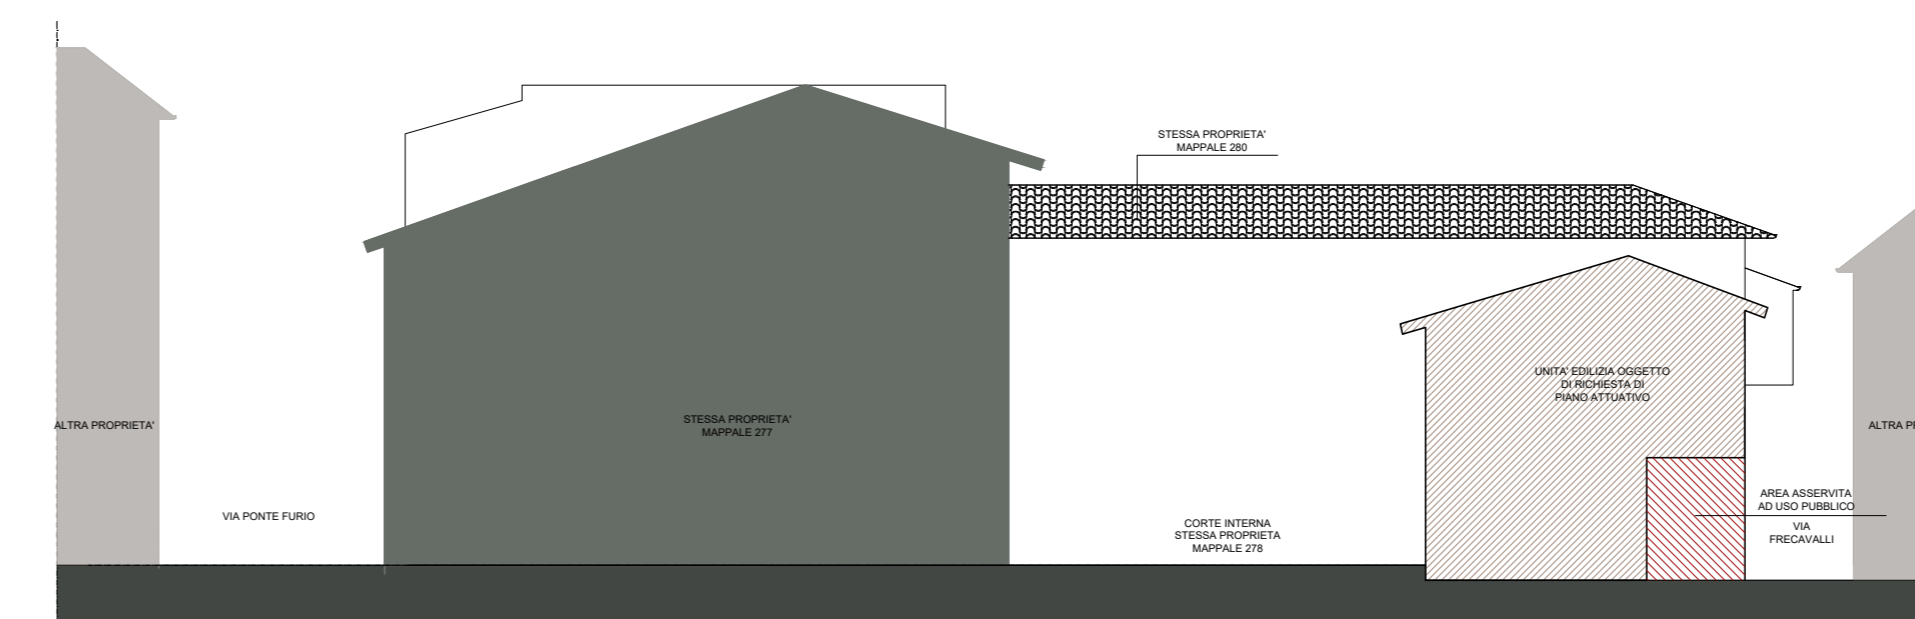


SEZIONE TIPO
STATO DI PROGETTO

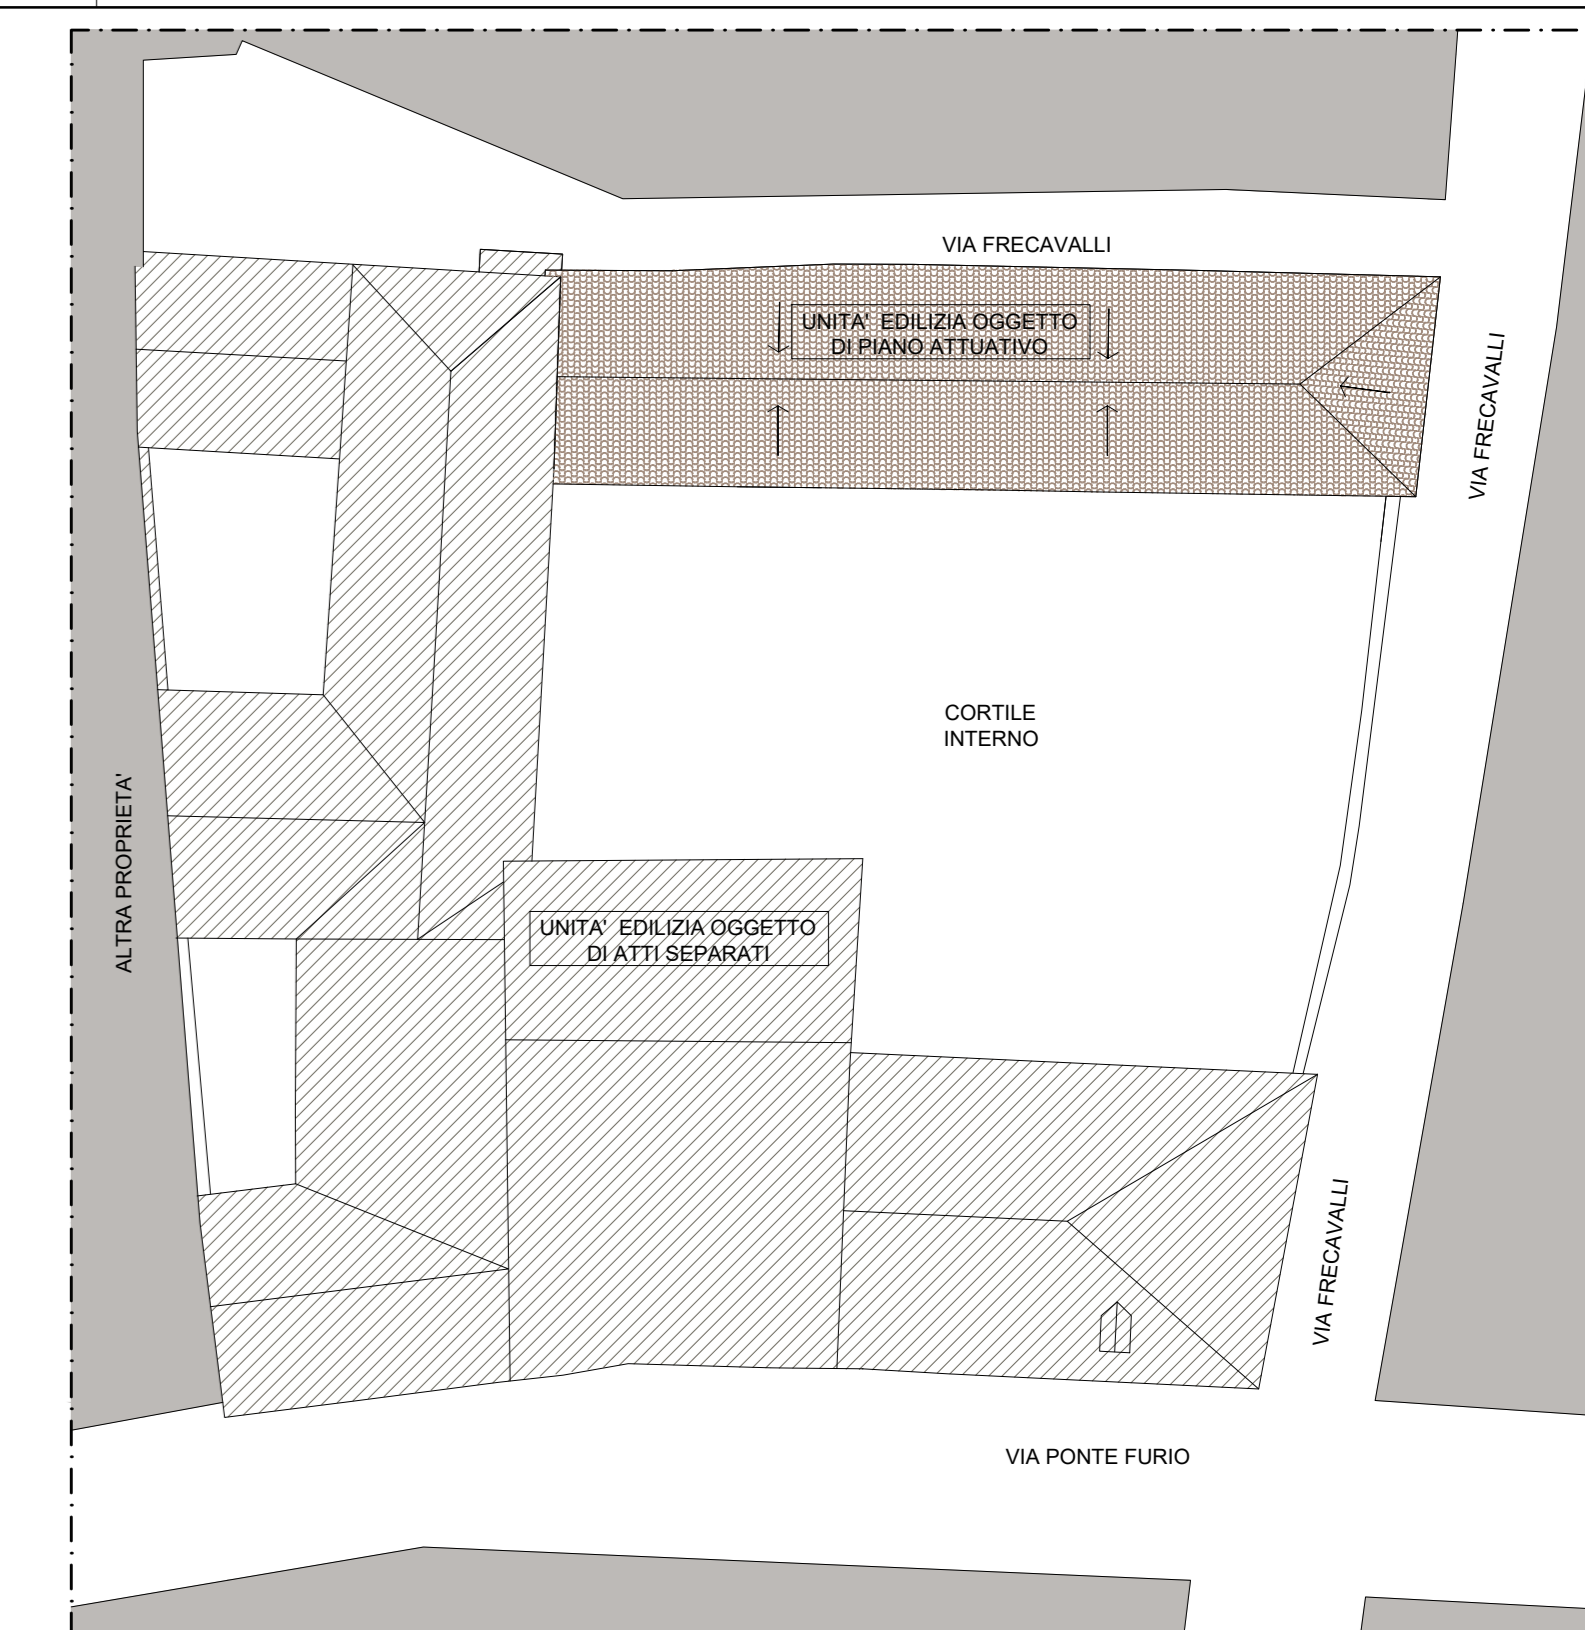

KEYPLAN

LEGENDA

- SUPERFICIE FONDARIA
- DEMOLIZIONI
- COSTRUZIONI

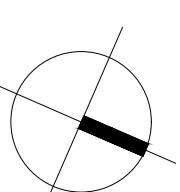

R4M

ENGINEERING

COMMITTENTI

Sig. GIRARDI ALESSANDRO
Sig.ra NICOLI IOLE MARIA

IMMOBILE
VIA PONTE FURIO 11, CREMA

RICHIESTA APPROVAZIONE PIANO ATTUATIVO

REV.	DATA	OGGETTO DI REVISIONE	PROG.	CONTA.	VERIF.	APPR.
-	24/08/2023	PRIMA EMISSIONE	SC	SC	ADB	ADB
A	06/10/2023	INTEGRAZIONE	SC	SC	ADB	ADB

OGGETTO

PLANIMETRIA E SEZIONE TIPO
INDIVIDUAZIONE AMBITO D'INTERVENTO

TAVOLA

PR

0V-03

COMMESSA: IT23040 FILE: PR-0V-A03_pln SCALA: 1:200