



PROSPETTO 1 - SU VIA FRECAVALLI
STATO DI FATTO

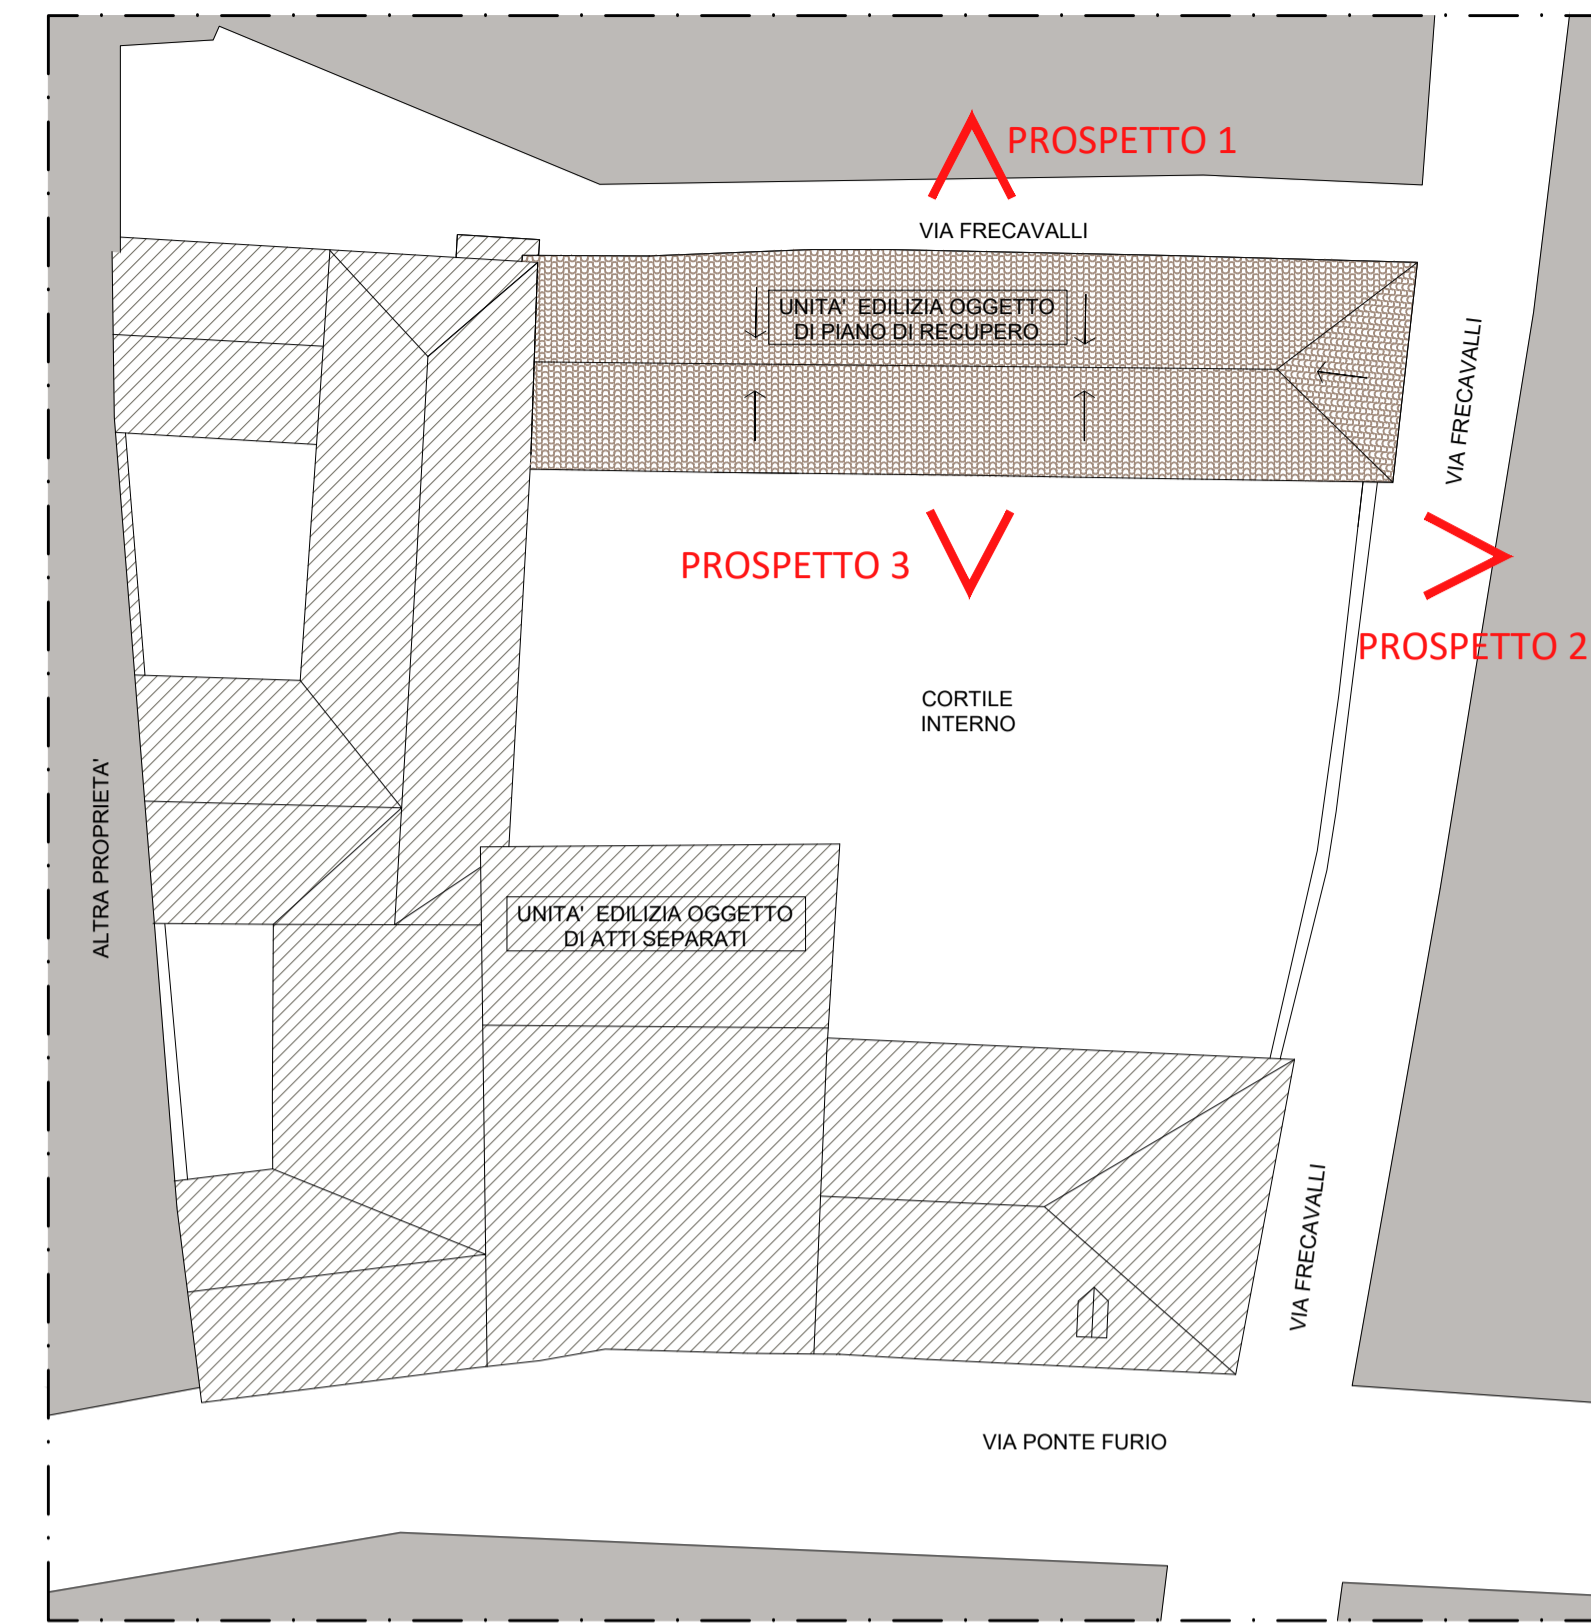

KEYPLAN

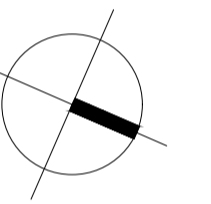


① ②



③



④

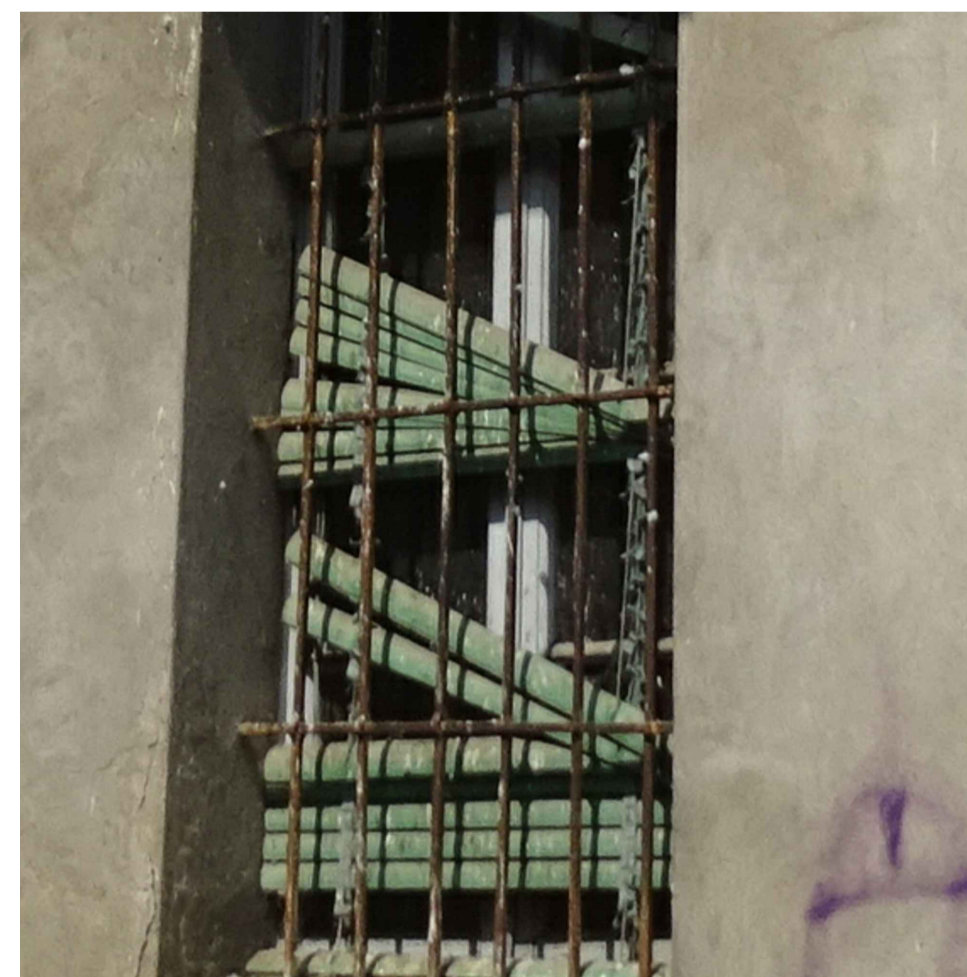

⑤



⑥



⑥

R4M

ENGINEERING

COMMITTENTI

Sig. GIRARDI ALESSANDRO
Sig.ra NICOLI IOLE MARIA

COMMITTENTE

IMMOBILE
VIA PONTE FURIO 11, CREMA

PROGETTISTA

RICHIESTA APPROVAZIONE PIANO ATTUATIVO

DIRETTORE LAVORI

REV.	DATA	OGGETTO DI REVISIONE	PROG.	CONTR.	VERIF.	APPR.
-	24/08/2023	PRIMA EMISSIONE	SC	SC	ADB	ADB

IMPRESA COSTRUTTRICE

OGGETTO

ANALISI DEGRADO E ALTERAZIONI

TAVOLA

PR

COMMESSA:
IT23040

FILE:
PR-OV-A04L3_deg

SCALA:
1:100

0V-04A