



PROSPETTO 1 - SU VIA FRECAVALLI  
STATO DI FATTO



PROSPETTO 1 - SU VIA FRECAVALLI  
COMPARAZIONE

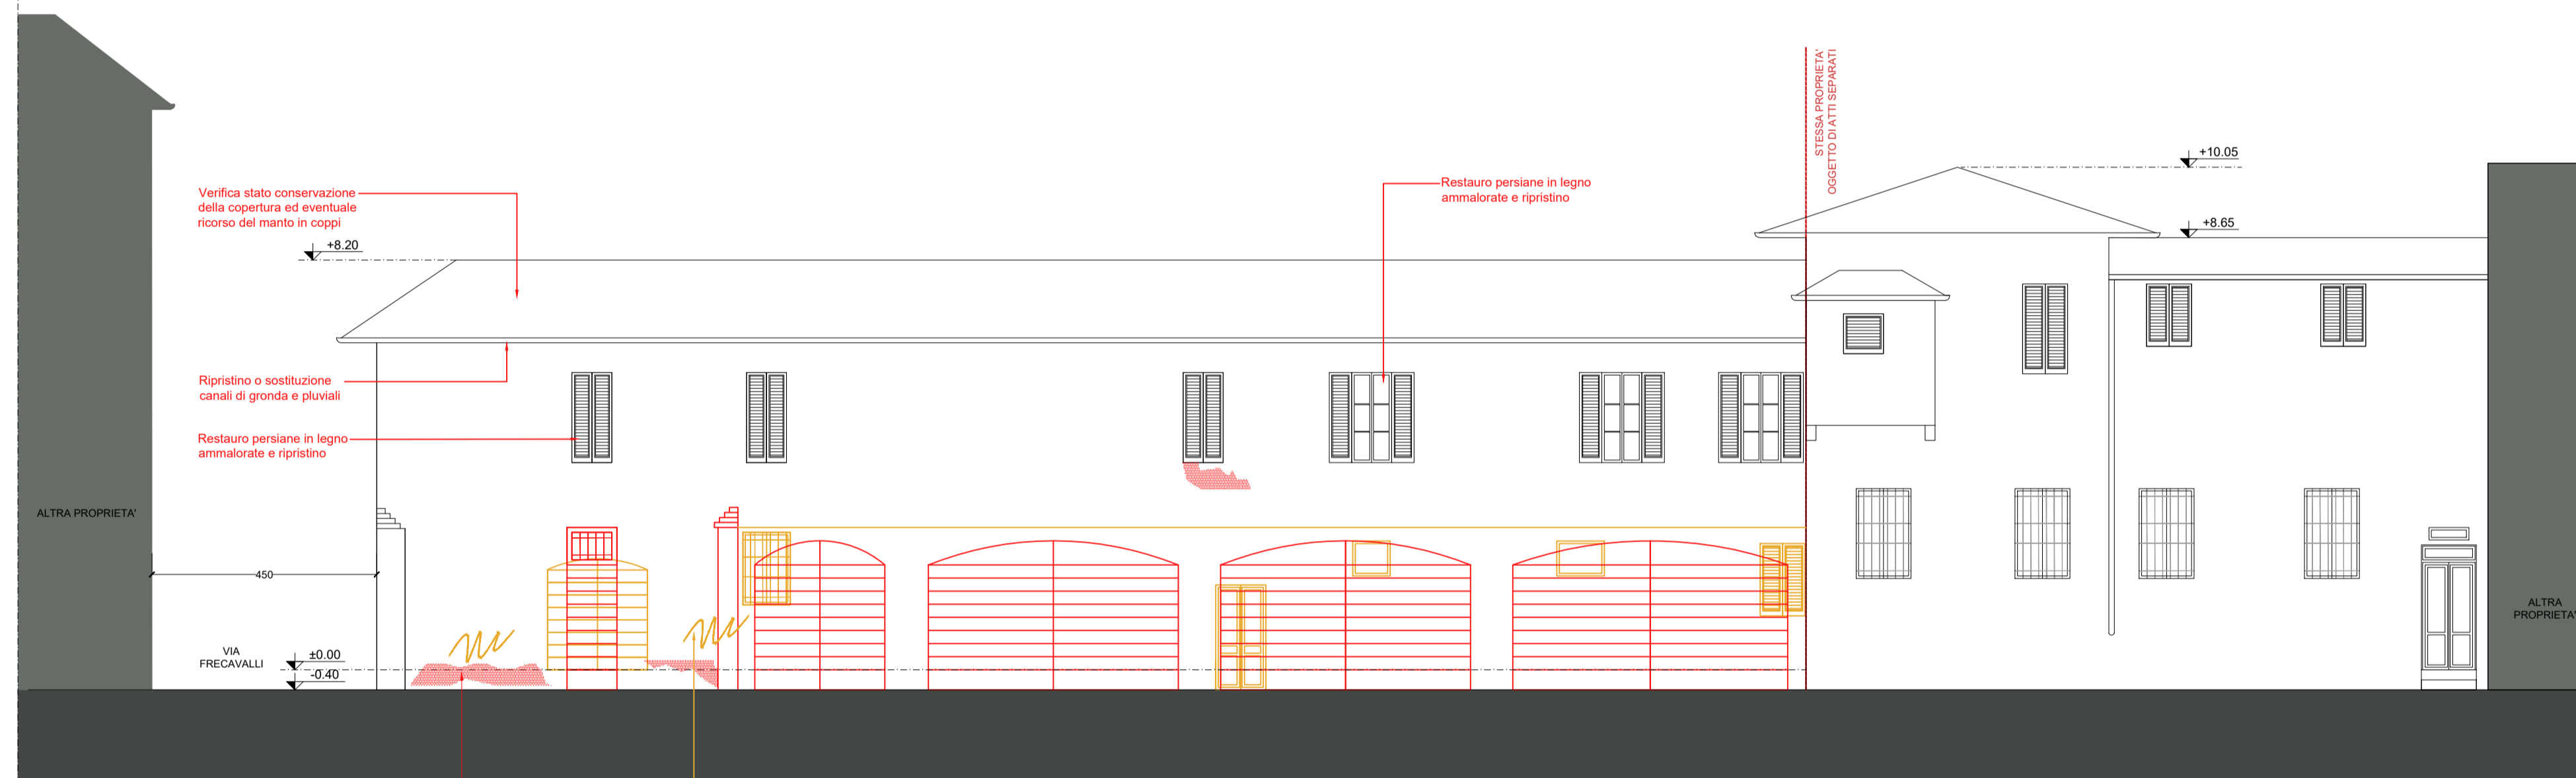


PROSPETTO 1 - SU VIA FRECAVALLI  
STATO DI PROGETTO

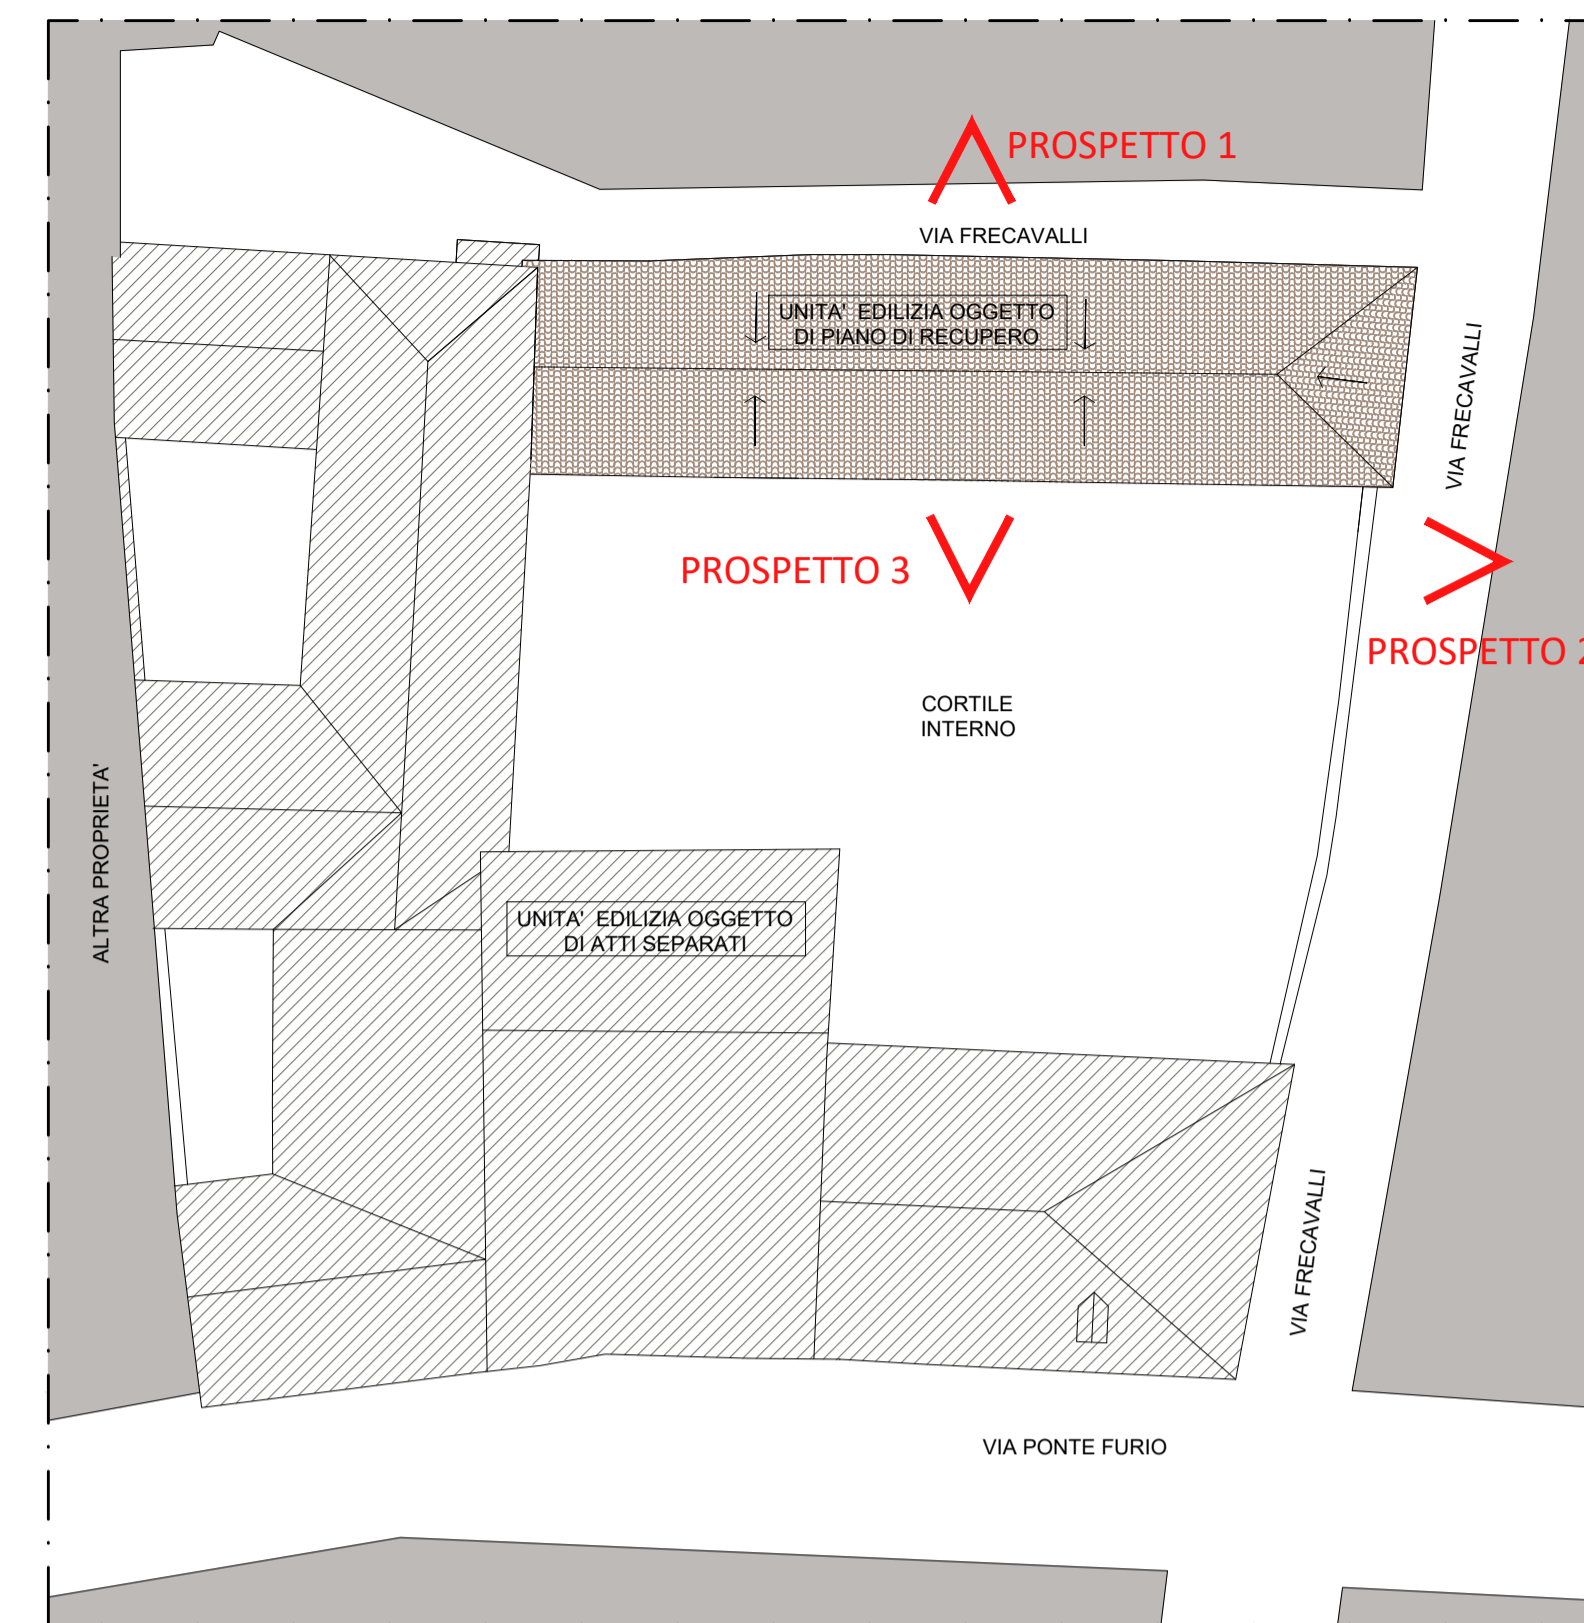

KEYPLAN

LEGENDA

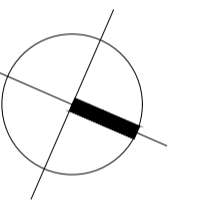

**R4M**  
ENGINEERING

COMMITTENTI

Sig. GIRARDI ALESSANDRO  
Sig.ra NICOLI IOLE MARIA

IMMOBILE  
VIA PONTE FURIO 11, CREMA

RICHIESTA APPROVAZIONE PIANO ATTUATIVO

REV.	DATA	OGGETTO DI REVISIONE	PROG.	CONTR.	VERIF.	APPR.
-	24/08/2023	PRIMA EMISSIONE	SC	SC	ADB	ADB

OGGETTO

PROSPETTI  
STATO DI FATTO, COMPARAZIONE, STATO DI PROGETTO  
MATERIALI E COLORI

COMMESSA:  
IT23040

FILE:  
PR-0V-A11L3\_prs

SCALA:  
1:100

TAVOLA

PR

OV-11A