




PROSPETTO 2 - SU VIA FRECAVALLI  
STATO DI FATTO

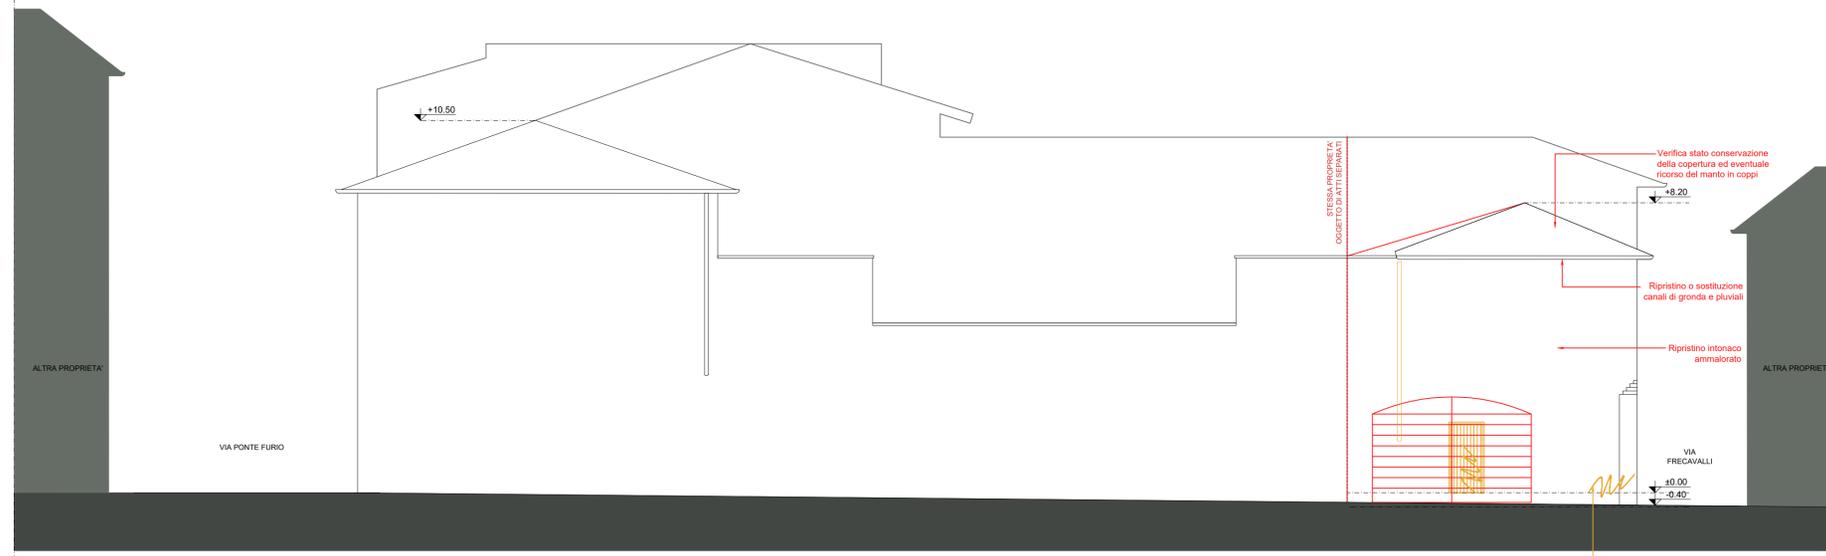

PROSPETTO 2 - SU VIA FRECAVALLI  
COMPARAZIONE

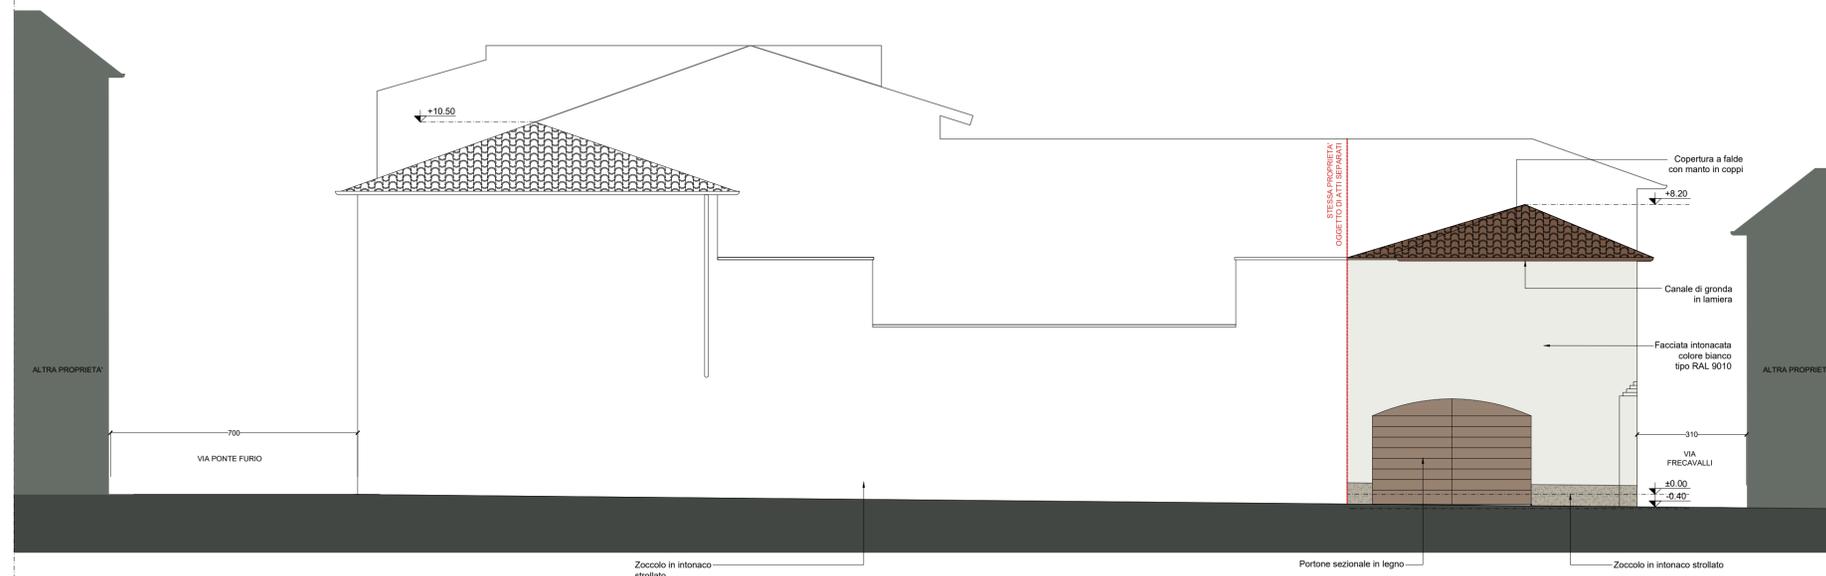

PROSPETTO 1 - SU VIA FRECAVALLI  
STATO DI PROGETTO

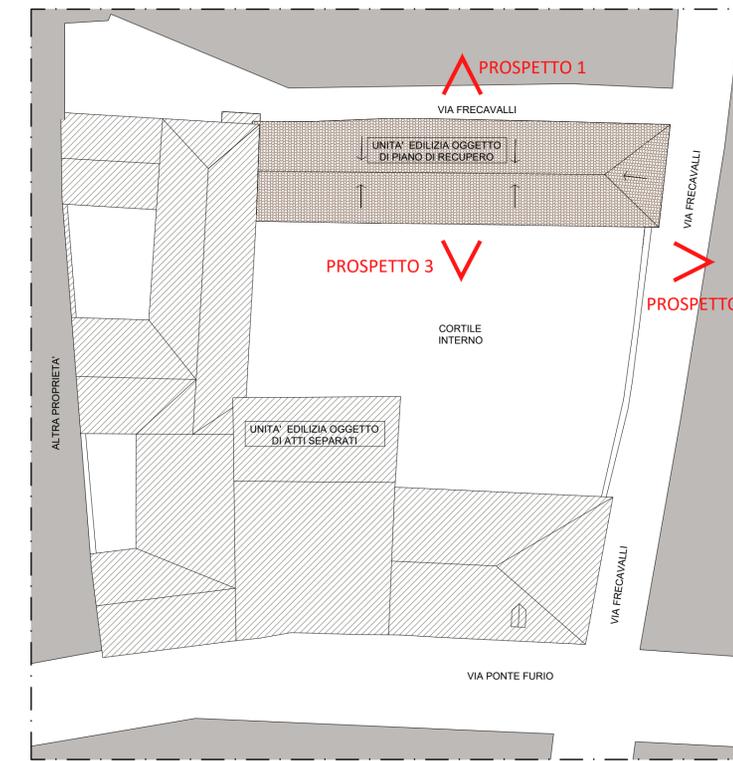

KEYPLAN

LEGENDA

- COSTRUZIONI
- DEMOLIZIONI



# R4M

ENGINEERING

COMMITTENTI

Sig. GIRARDI ALESSANDRO  
Sig.ra NICOLI IOLE MARIA

COMMITTENTE

IMMOBILE  
VIA PONTE FURIO 11, CREMA

PROGETTISTA

RICHIESTA APPROVAZIONE PIANO ATTUATIVO

REV.	DATA	OGGETTO DI REVISIONE	PROG.	CONTR.	VERIF.	APPR.
-	24/08/2023	PRIMA EMISSIONE	SC	SC	ADB	ADB

DIRETTORE LAVORI

IMPRESA COSTRUTTRICE

OGGETTO  
PROSPETTI  
STATO DI FATTO, COMPARAZIONE, STATO DI PROGETTO  
MATERIALI E COLORI

TAVOLA

PR

COMMESSA: IT23040  
FILE: PR-0V-A11L3\_prs  
SCALA: 1:100

0V-11B