

VARIANTE AL PIANO ATTUATIVO DI INIZIATIVA PRIVATA

ZONA C2 AREA N. 2 VIA TOFFETTI - VIA CAPROTTI

Fg. 43 fg. 44


PROPRIETA': Immobiliare Fissiraga 3 S.r.l.

PROGETTISTA: Arch. Raimondi Cominesi Giancarla

BOZZA DI FRAZIONAMENTO

TAV. A/1

SCALA 1:1000

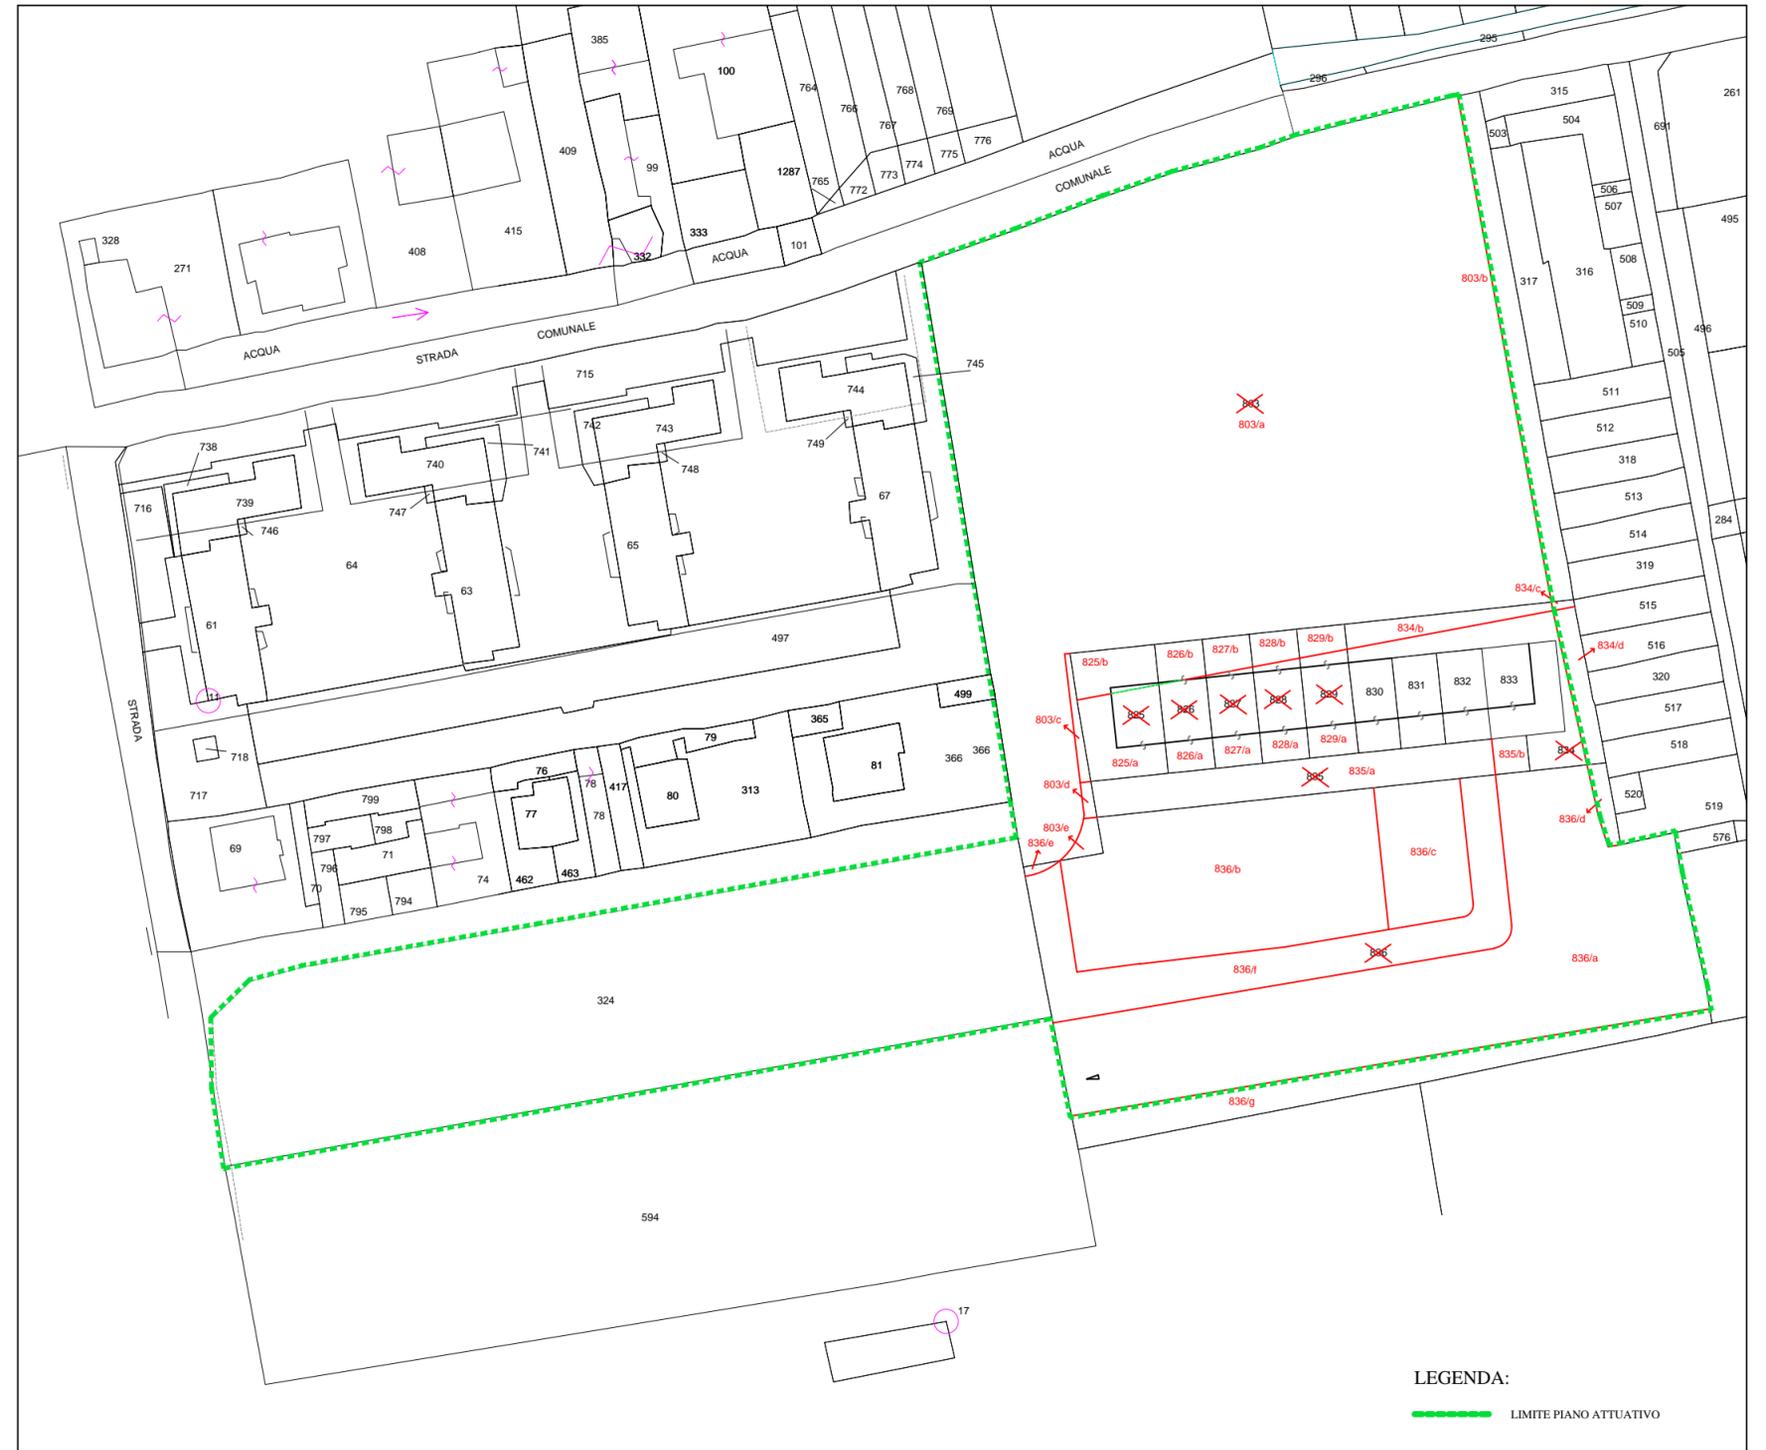

LEGENDA:  
—— LIMITE PIANO ATTUATIVO