


LEGENDA

- N° stazione / punto battuto celerimetricamente
quota altimetrica di riferimento rispetto alla stazione
e quote mantenute anche in PROGETTO
- STAZIONE n. 100 rifer. rilievo piano altimetrico
- punti e quote altimetriche (di massima) di PROGETTO
(potranno subire rettifiche in funzione
di esigenze riscontrabili in corso
di esecuzione lavori)
- direzione scorrimento acque meteoriche
- pozzetti caduti

RILIEVO CELERIMETRICO

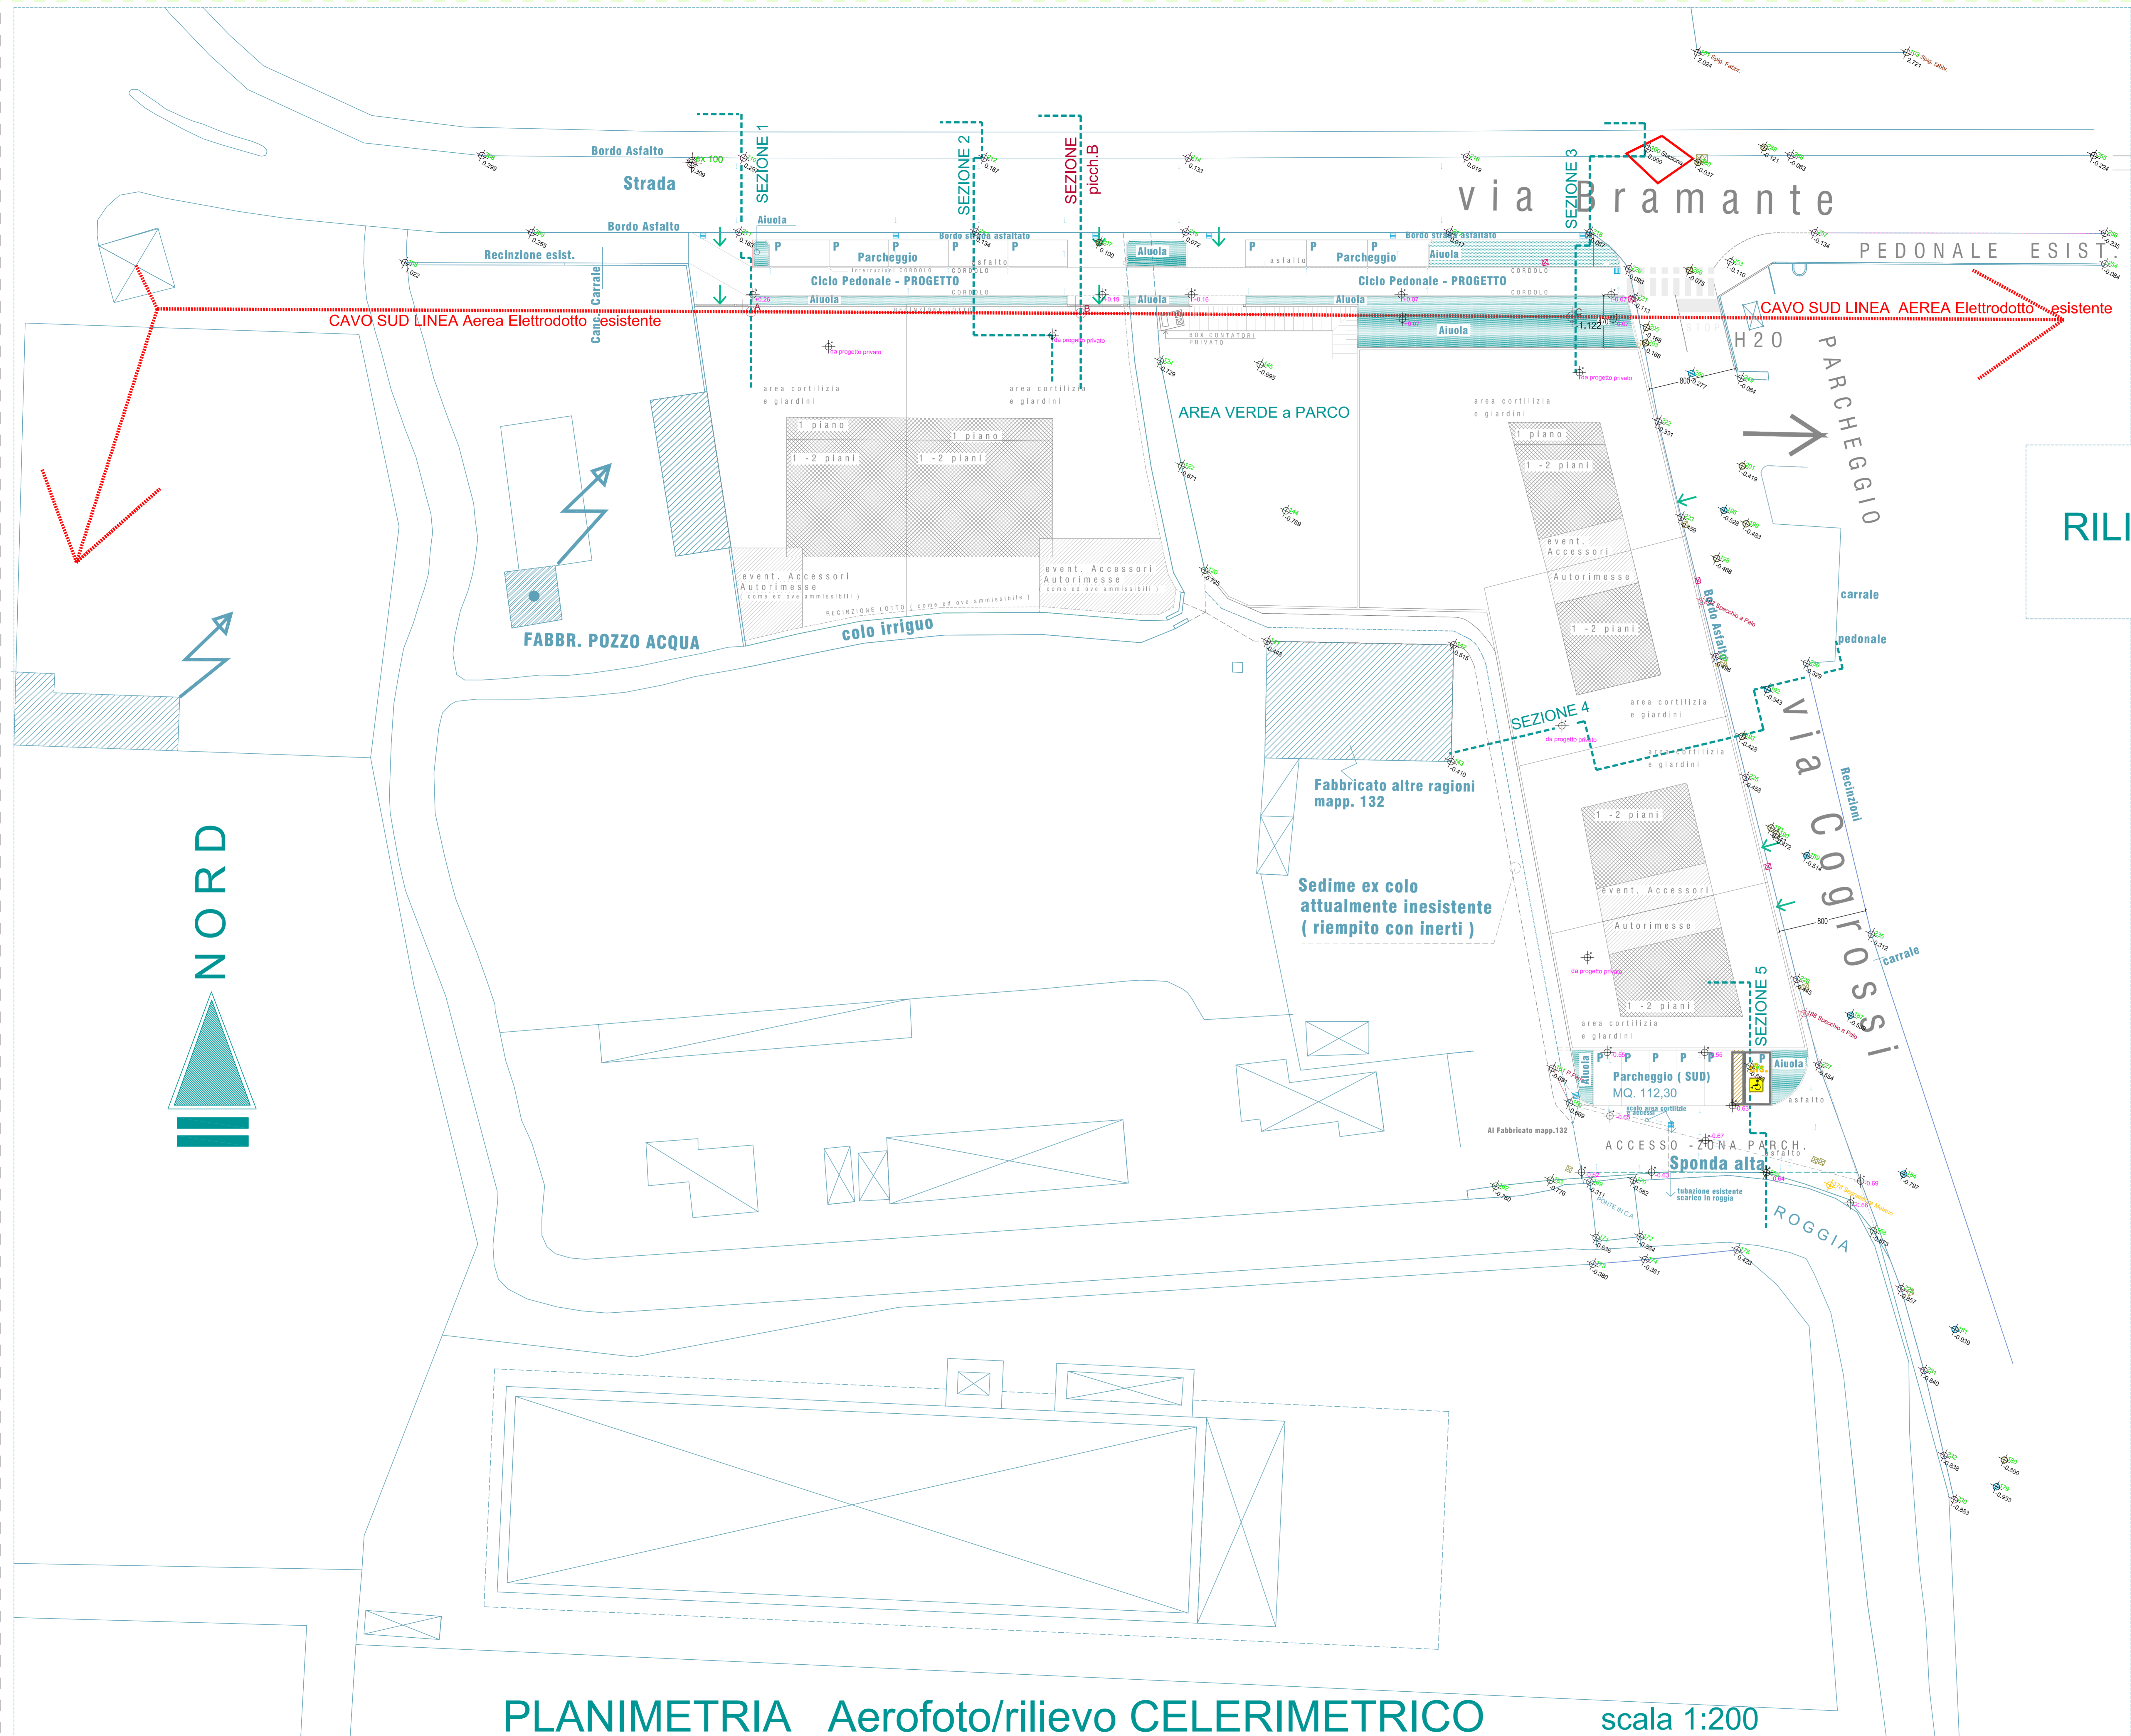

PLANIMETRIA Aerofoto/rilievo CELERIMETRICO scala 1:200
PLANO - ALTIMETRICO con indicazione SEZIONI

COMUNE DI CREMA
 PROVINCIA DI CREMONA

STATO DI PROGETTO PLANOALTIMETRICO con indicazione SEZIONI

PROPRIETA' : COOP. EDILIZIA I MULINI s.c.r.l.
 PROGETTO : PROGRAMMA INTEGRATO d'INTERVENTO "Al Casinèt"

IL COMMITTENTE _____ IL PROGETTISTA _____

PROPRIETA' : COOP. EDILIZIA I MULINI s.c.r.l. Arch. SAURO CAPORALI

SAURO CAPORALI ARCHITETTO
 Professione all'ordine degli Architetti, Pianificatori, Paisaggisti, Conservatori della Provincia di Cremona al N° 8.34 - Sez. A - ARCHITETTI

Com. Cremona, 26013 CREMA (CR) via Caruggi 18
 Tel. 0376 707080 Prof. I.V.A. 0079469198

Com. Cremona, P. 39013 CREMA (CR) Via Genova, 9
 PROGRAMMA INTEGRATO d'INTERVENTO "Al Casinèt" Via Bramante, angolo via Cogrossi CREMA (CR)

OGGETTO Tavola 1
 STATO DI PROGETTO PLANO ALTIMETRICO - con indicaz. SEZIONI PLANIMETRICA - SEZIONI

note: immagine aerea (Google Earth) Scale: 1:200
 Data: Nov. 2016
 Aggiornamenti: _____

Foglio N° **8**