




Stessa proprietà non
oggetto di Piano Attuativo

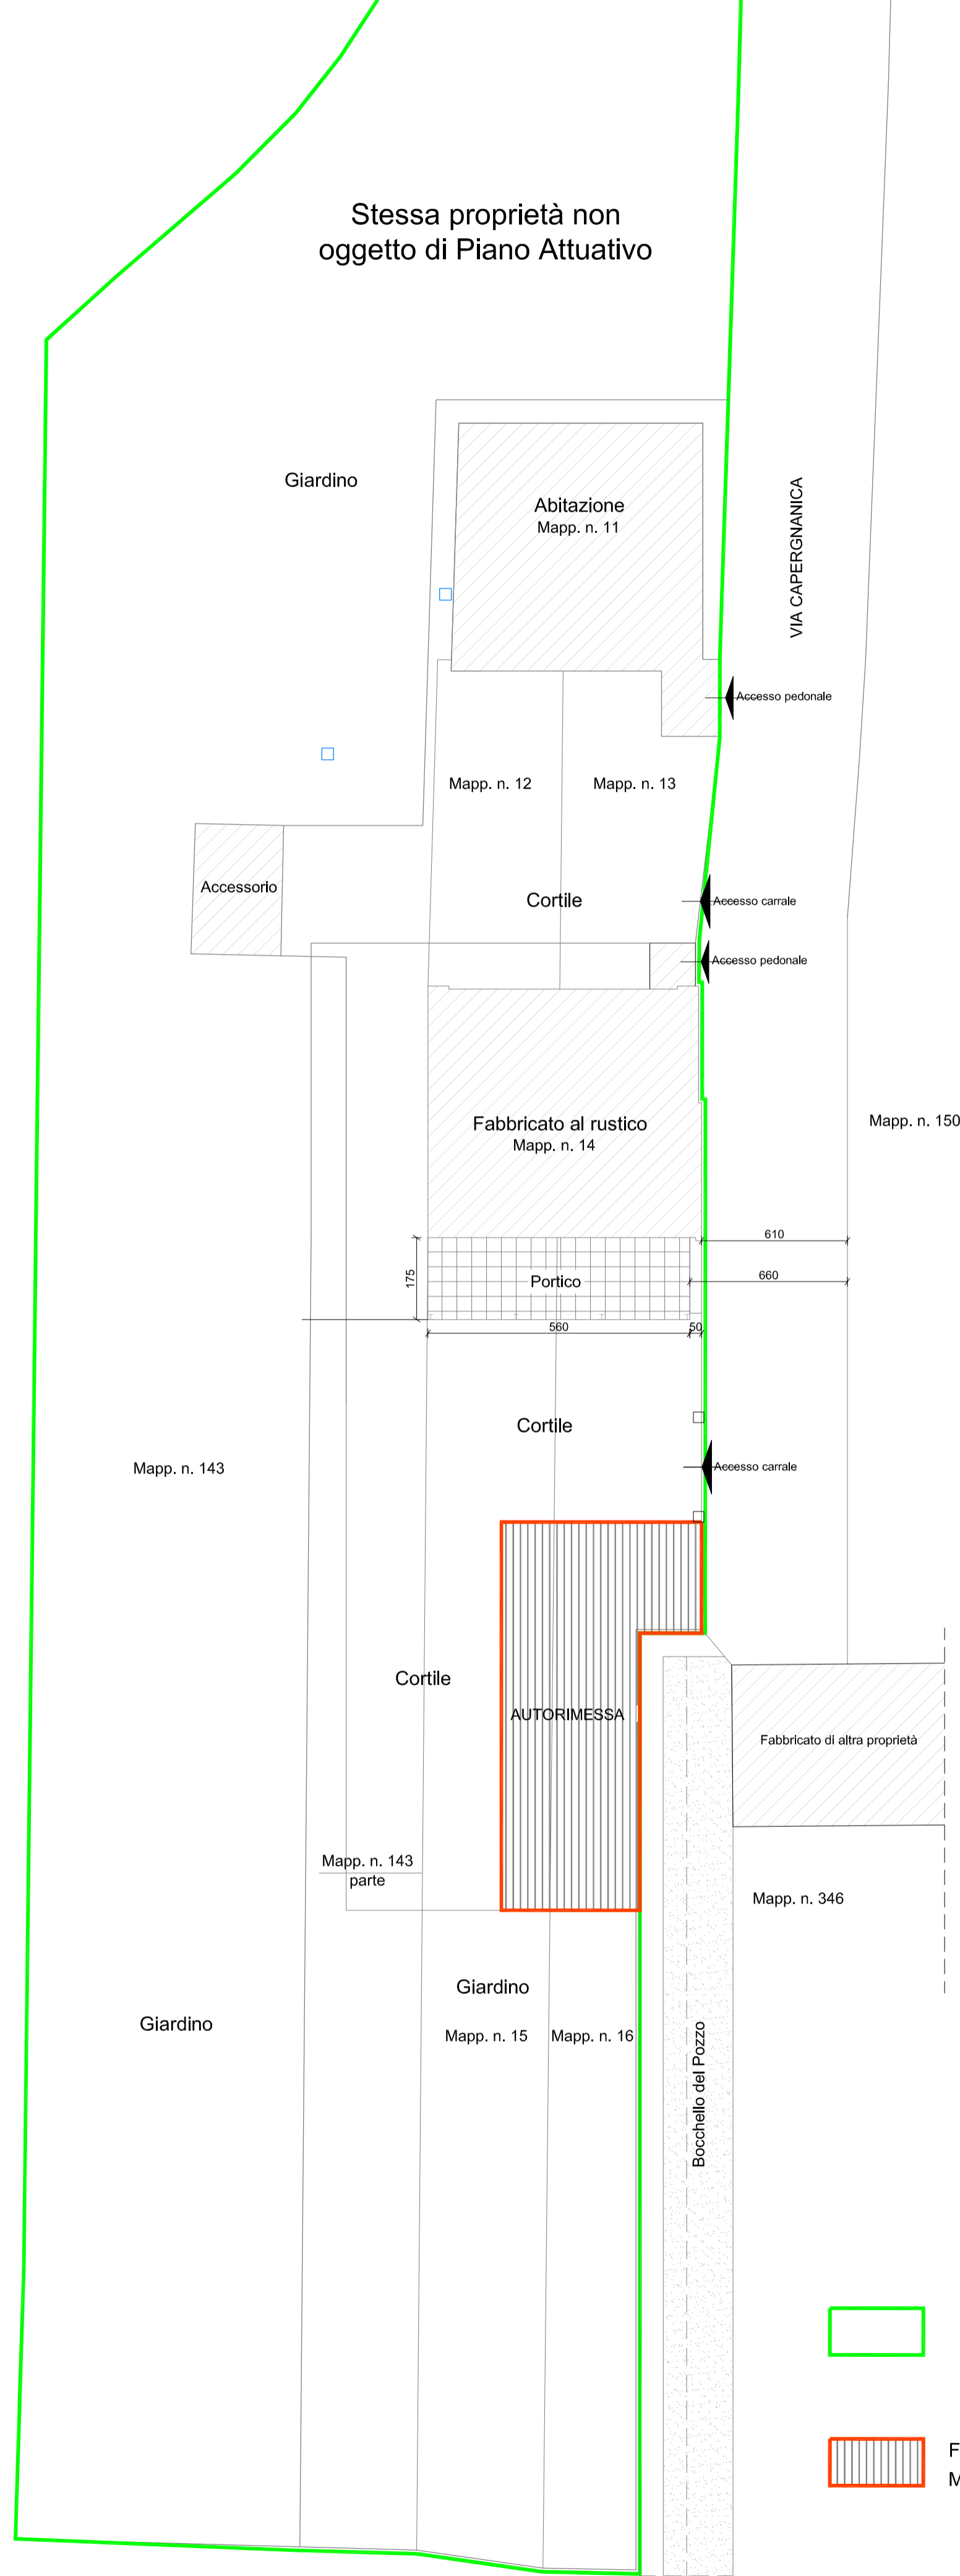

DELIMITAZIONE PROPRIETA' PICCIOLI
Mappali n. 11, 12, 13, 14, 15, 16 e 143

FABBRICATO OGGETTO DI RICHIESTA
Mappali n. 15 e 16


UBICAZIONE SCALA 1:200




Vista Bocchello del Pozzo




Vista fabbricati oggetto di intervento

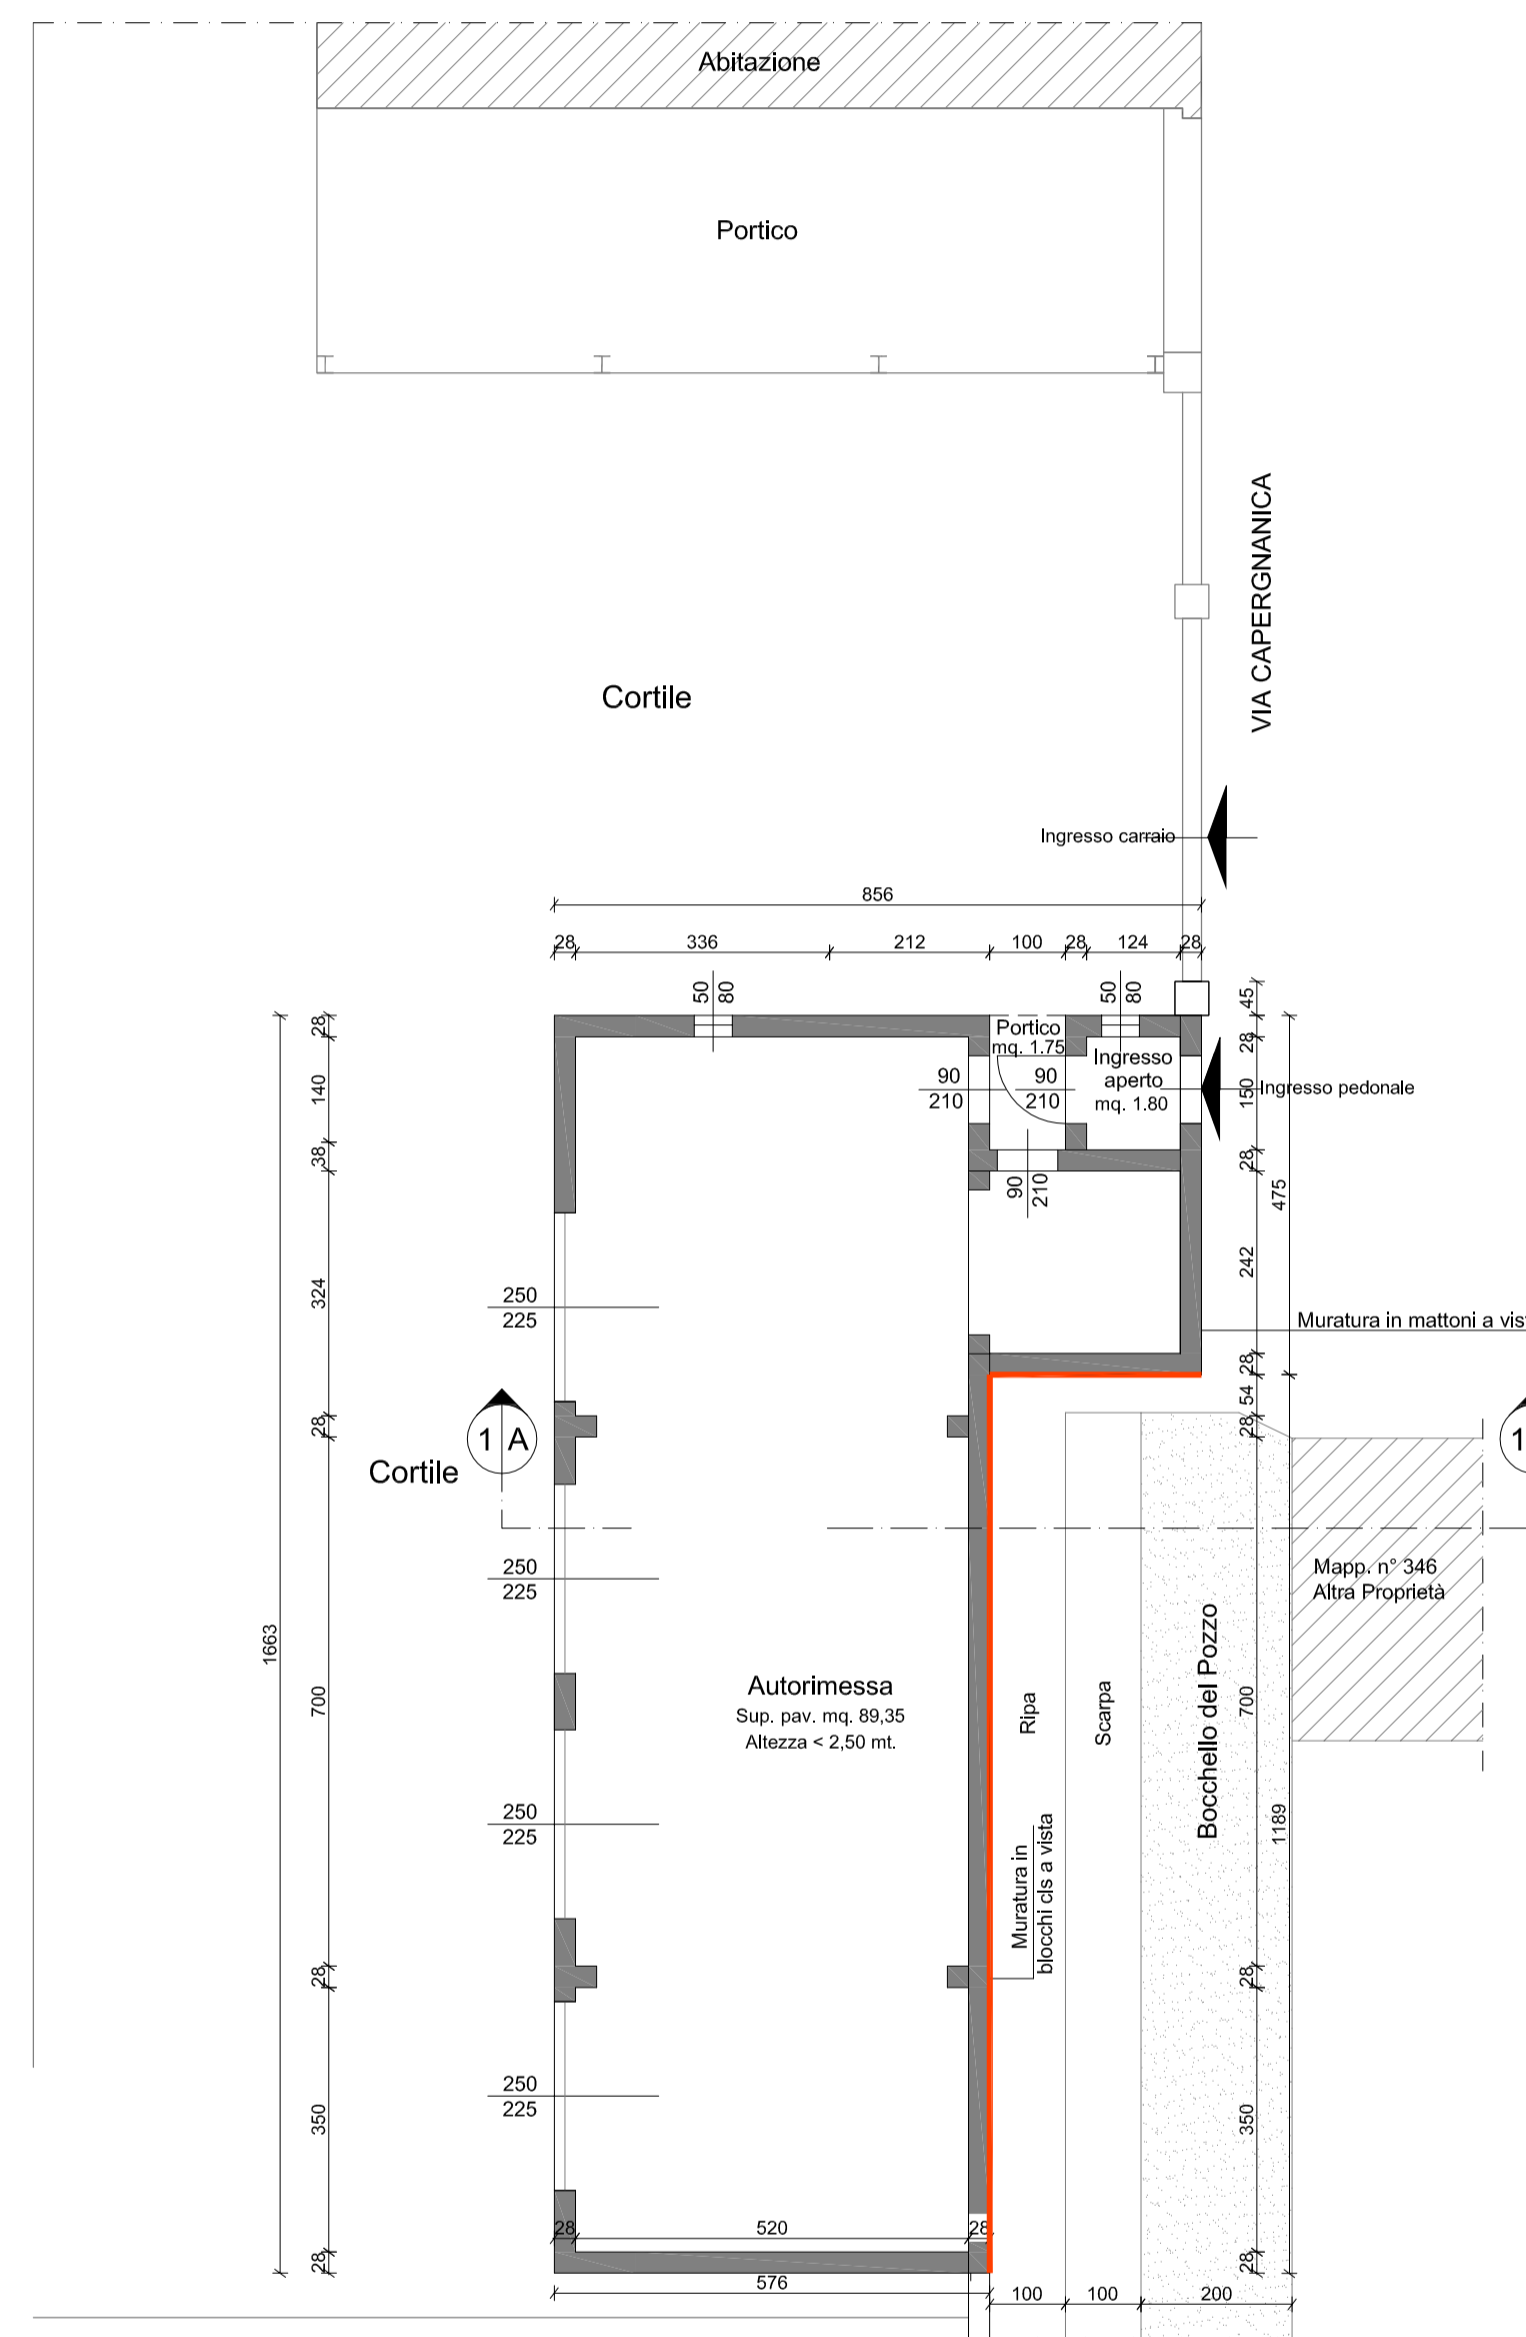

PIANO TERRA

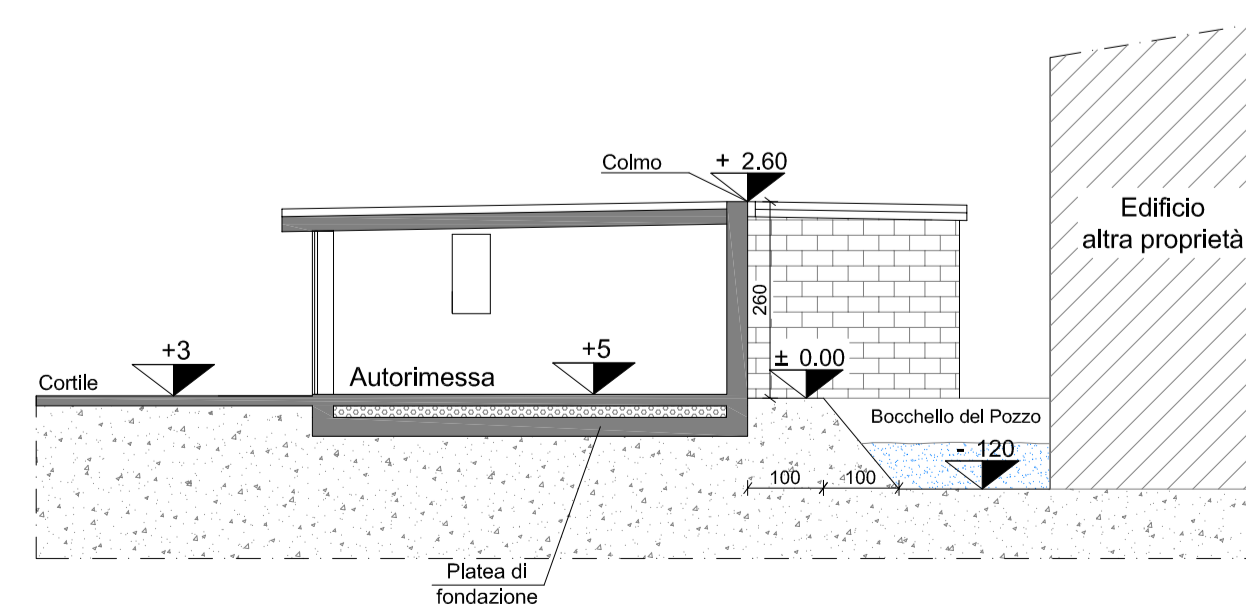

SEZIONE 1A-1A

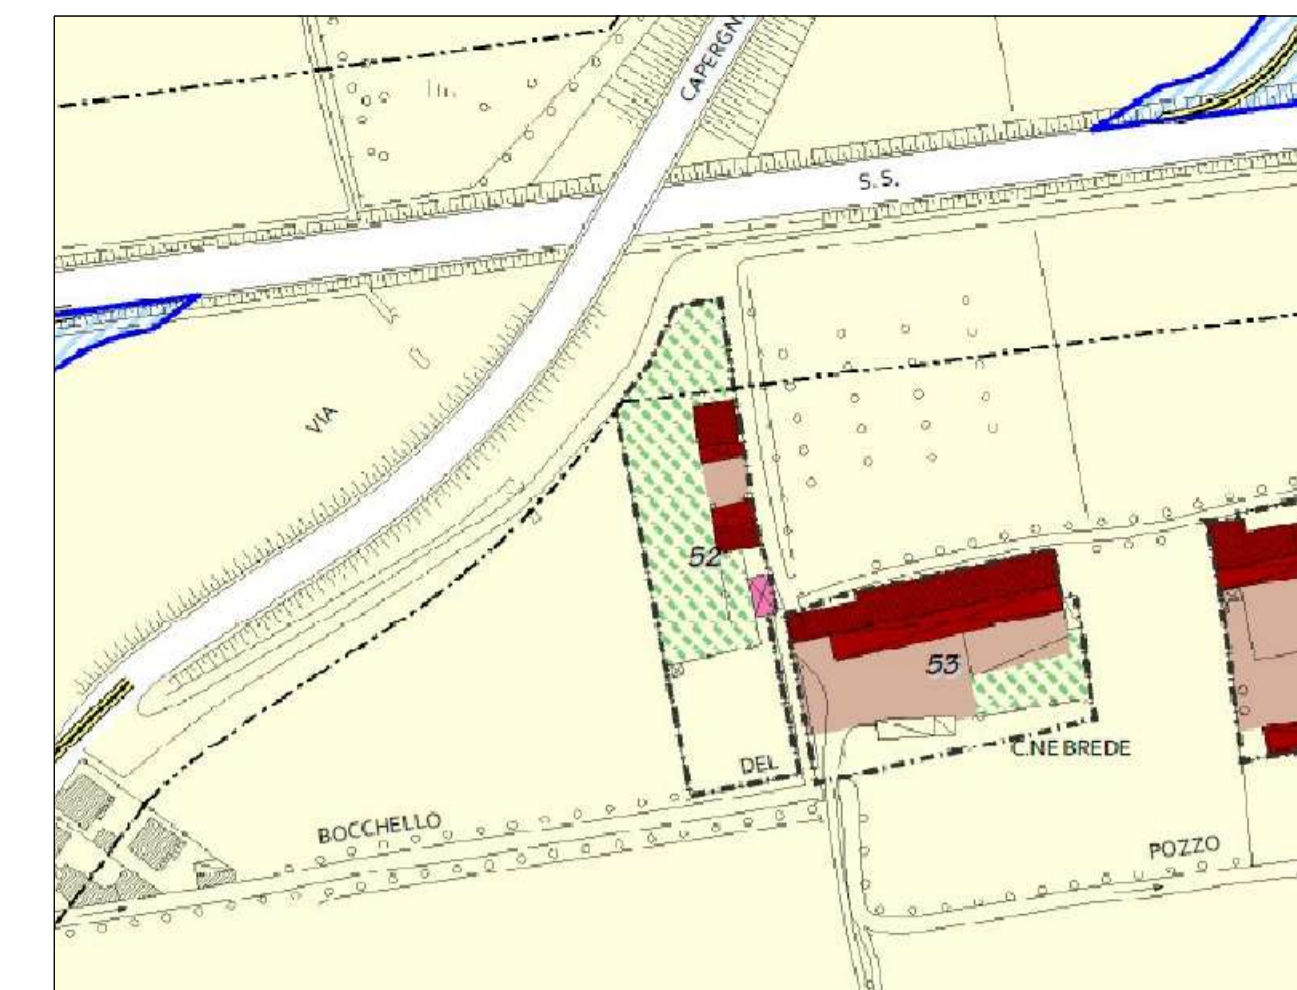

Legenda PGT

Cascine (art. 22.3 NT del PdR6)

- Unità urbanistica (art. 22.3.1 NT del PdR6)
- Edifici storici (art. 22.3.2 NT del PdR6)
- Edifici moderni recuperabili anche a fini non agricoli (art. 22.3.3 NT del PdR6)
- Edifici moderni utilizzabili a fini agricoli (art. 22.3.4 NT del PdR6)
- Area cortilizia (art. 22.3.1 NT del PdR6)
- Verde pertinenziale (art. 22.3.1 NT del PdR6)

ESTRATTO PGT SCALA 1:2000

Tavola PdR 3.9 - Cascina n. 52 - Edifici storici (Art. 22.3.2 N.T. del PGT)



ESTRATTO MAPPA SCALA 1:1000

Foglio n. 46

Mappali n. 11, 12, 13, 14, 15, 16 e 143

DELIMITAZIONE PROPRIETA' PICCIOLI

TRATTO DI ROGGIA OGGETTO DI RICHIESTA
Mappale n. 16

Scala 1:2000 1:1000 1:200 1:100	Denominazione - COMUNE DI CREMA - VIA CAPERGNANICA	
	Richiedente PICCIOLI Dott. RICCARDO via Capergnanica n° 27 - Crema	
Tavola N. 1	Oggetto AUTORIZZAZIONE PER EDIFICAZIONE A CONFINE	
Data 21/10/2016 App. 05/12/2016 09/03/2017	Proprietà/Richiedente	Tecnico