

progettista: architettonici  
richiedenti: ZAMBELLI BARBARA  
proprietà: ZAMBELLI BARBARA  
data: 28/04/2016

la proprietà del presente elaborato è riservata per termine di legge










scale: 1/10000, 1/2000, 1/1000, 1/200, 1/100  
tavole: estratto C.T.R. - estratto di mappa, estratto P.G.T., planimetria di recupero generale, visualizzazione delle superfici catastali, planimetria con perimetrazione ambito P.F. e dimostrazione calcolo superficie, planimetrie di dimostrazione grafica della Slp

progetto: PIANO DI RECUPERO  
oggetto: PIANO DI RECUPERO  
proprietari: ZAMBELLI BARBARA  
richiedenti: ZAMBELLI BARBARA  
provincia di cremona

Architettonici  
architettonici  
indirizzo: via cremasco, 3 (24013) Cremona (CR) Italy  
tel: +39 0373 492218 fax: +39 0373 492219  
web: www.architettonici.it  
email: info@architettonici.it  
pec: studio.dondorzi@architettonici.it

- LEGENDA GENERALE**
- AREA SOGGETTA A P.R. DI PROPRIETÀ DI ZAMBELLI BARBARA E PAOLA MARIJA LUCINA
  - FABBRICATI DI PROPRIETÀ DI ZAMBELLI BARBARA E PAOLA MARIJA LUCINA
  - ALTRA PROPRIETÀ
  - INGRESSO PROPRIETÀ ZAMBELLI BARBARA E PAOLA MARIJA LUCINA
  - AREA IN COMUNE DI PROPRIETÀ DI ZAMBELLI BARBARA E PAOLA MARIJA LUCINA
  - RAIONI CONFINANTE N.1
  - RAIONI CONFINANTE N.2
  - RAIONI CONFINANTE N.3
  - RAIONI CONFINANTE N.4
  - RAIONI CONFINANTE N.5
  - RAIONI CONFINANTE N.6
  - PERIETÀ COMUNALE MURA VENETE/PORCIA SERIO
  - PERIETÀ COMUNALE GIARDINI PUBBLICI/PORCIA SERIO
  - PERIETÀ COMUNALE PIAZZA GARIBOLDI

- LEGENDA ESTRATTI**
- AREA DI PROPRIETÀ DI ZAMBELLI BARBARA E PAOLA MARIJA LUCINA
  - AREA SOGGETTA A P.R. DI PROPRIETÀ DI ZAMBELLI BARBARA E PAOLA MARIJA LUCINA

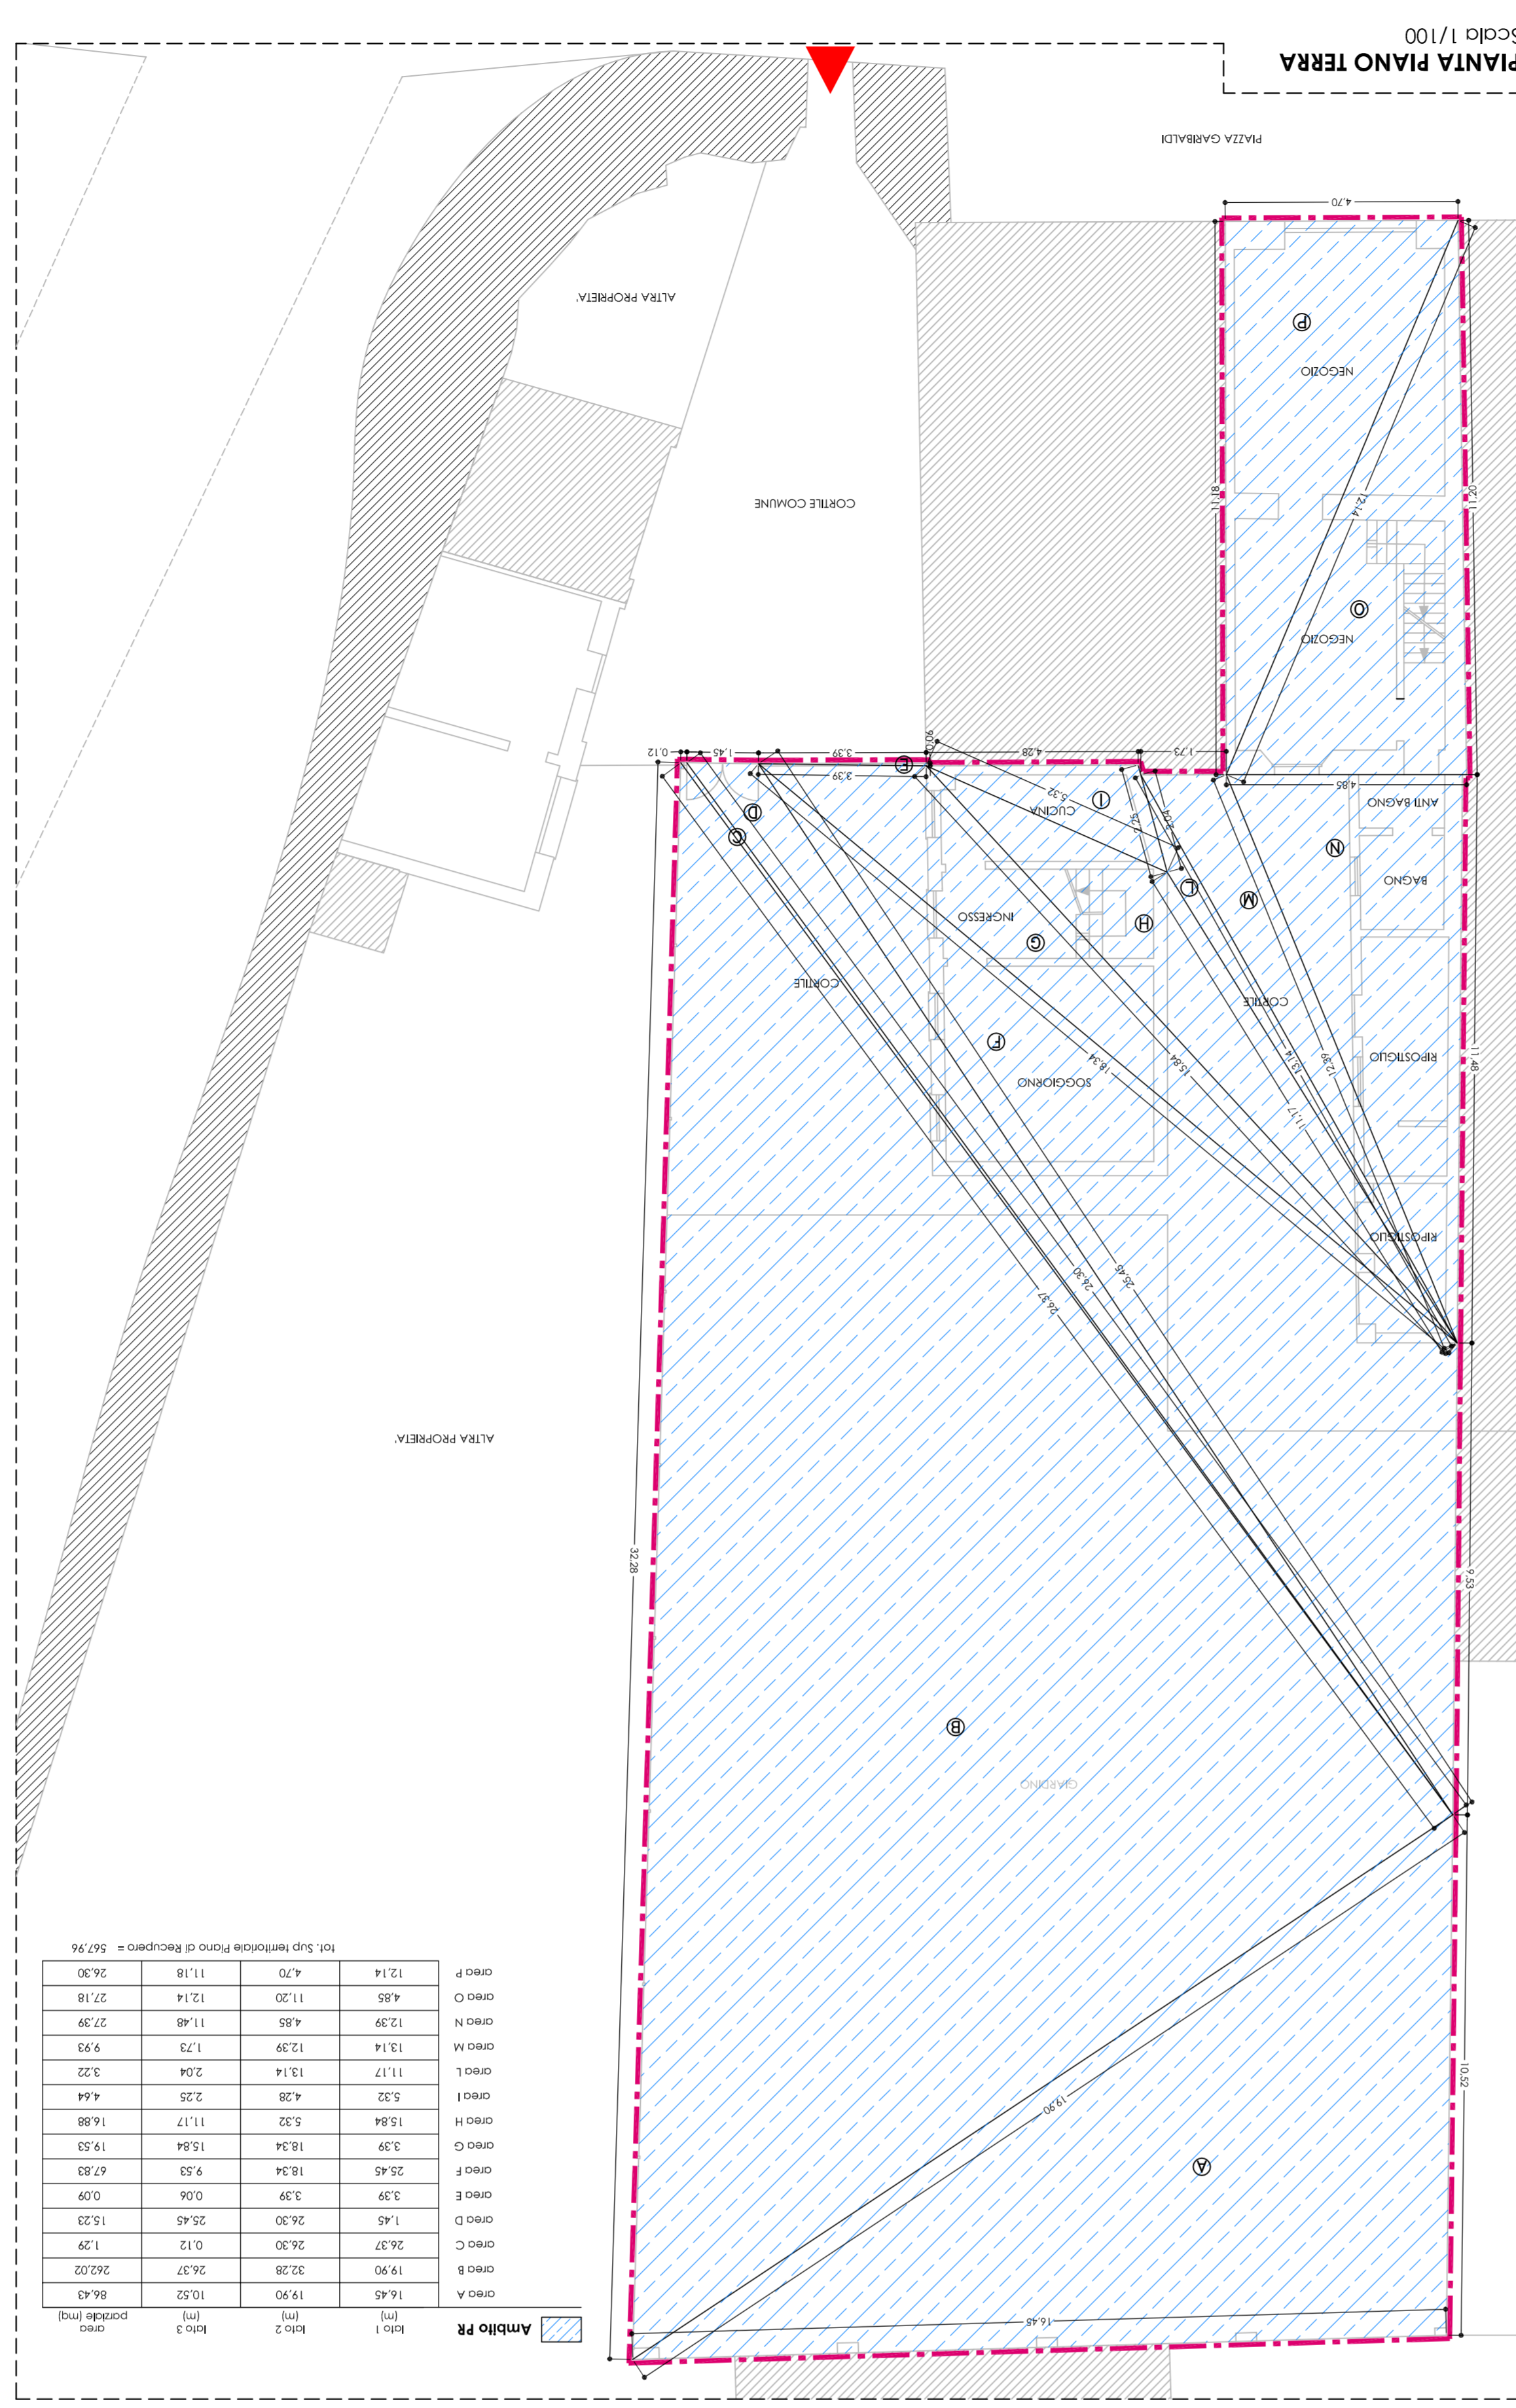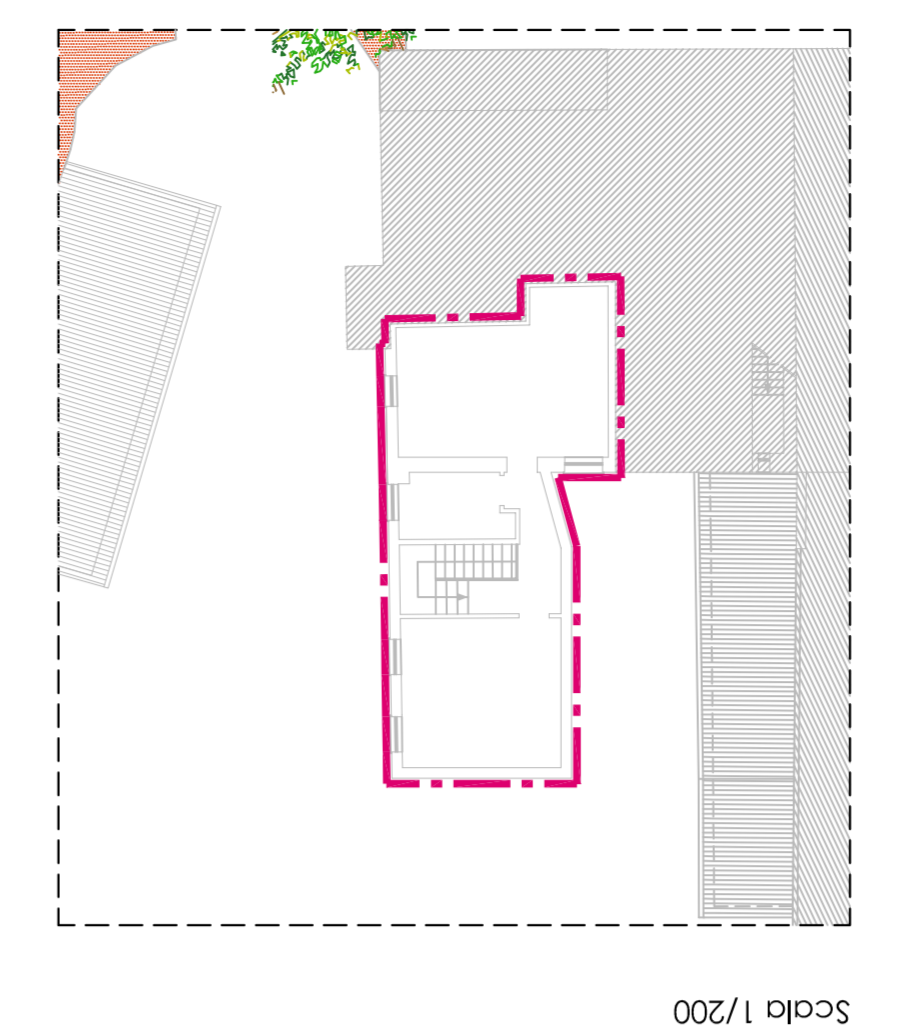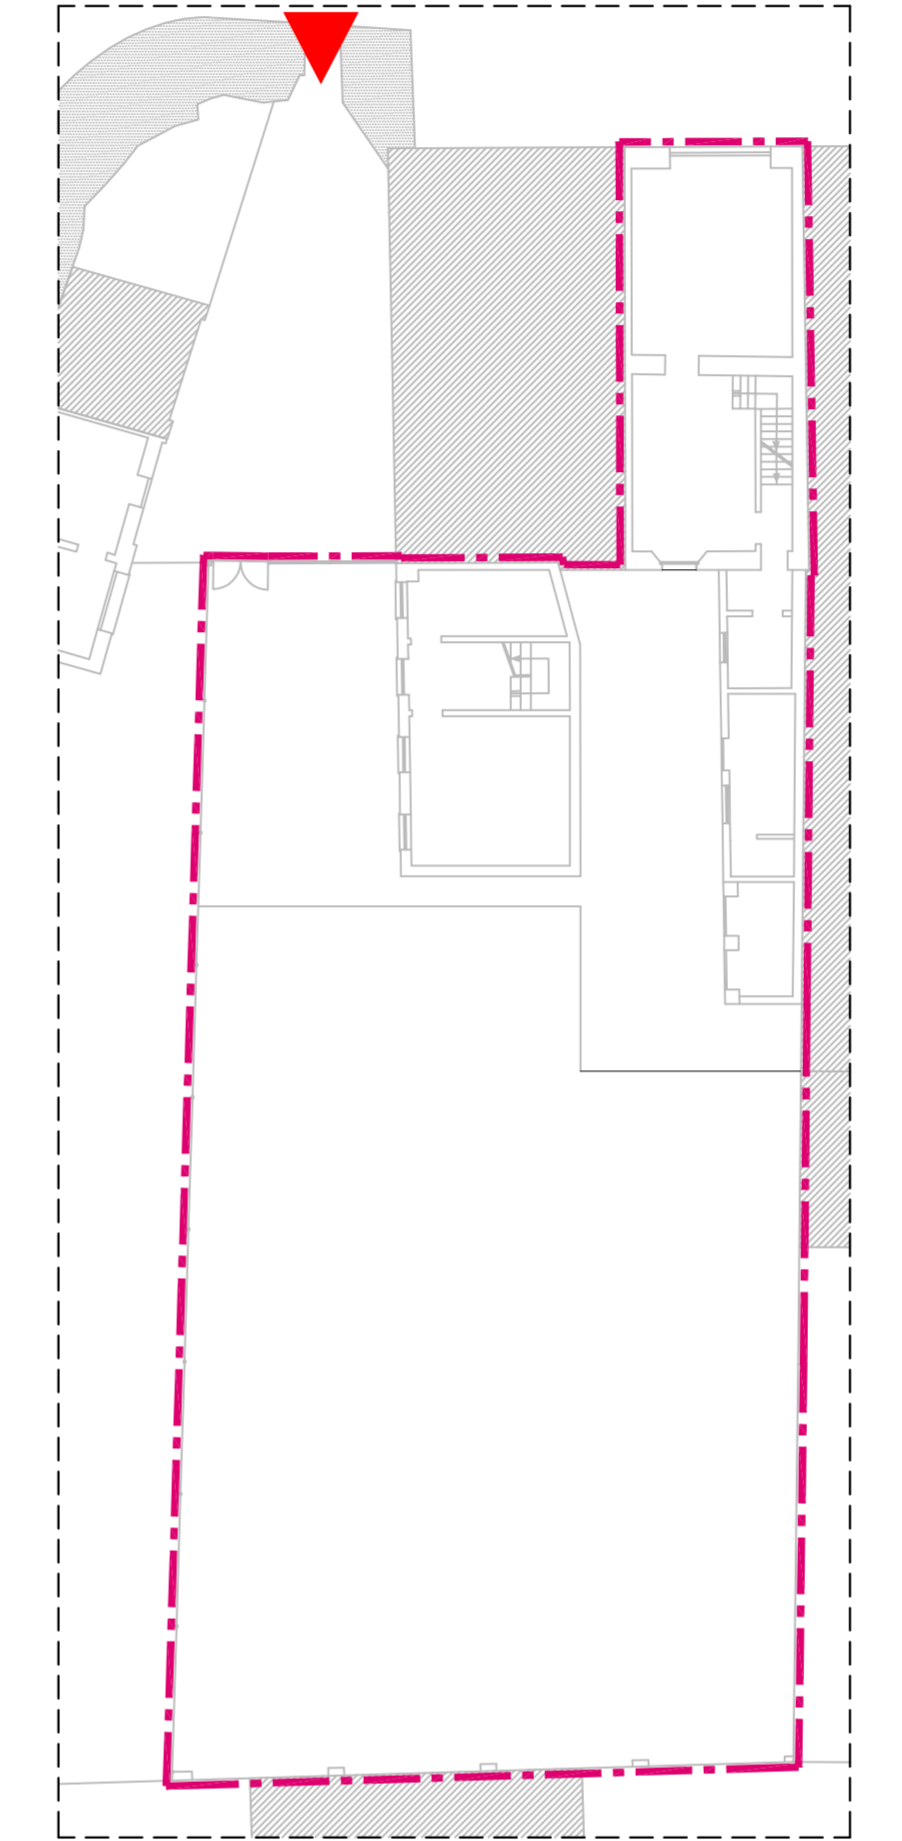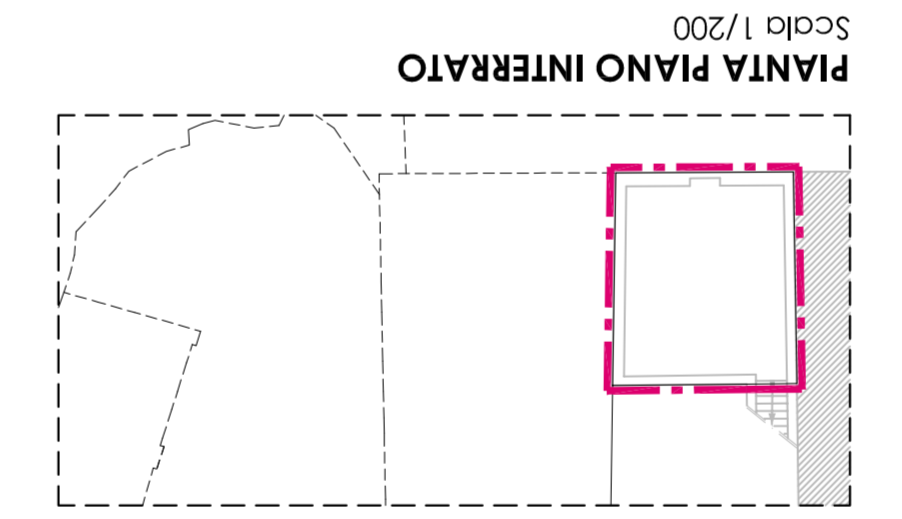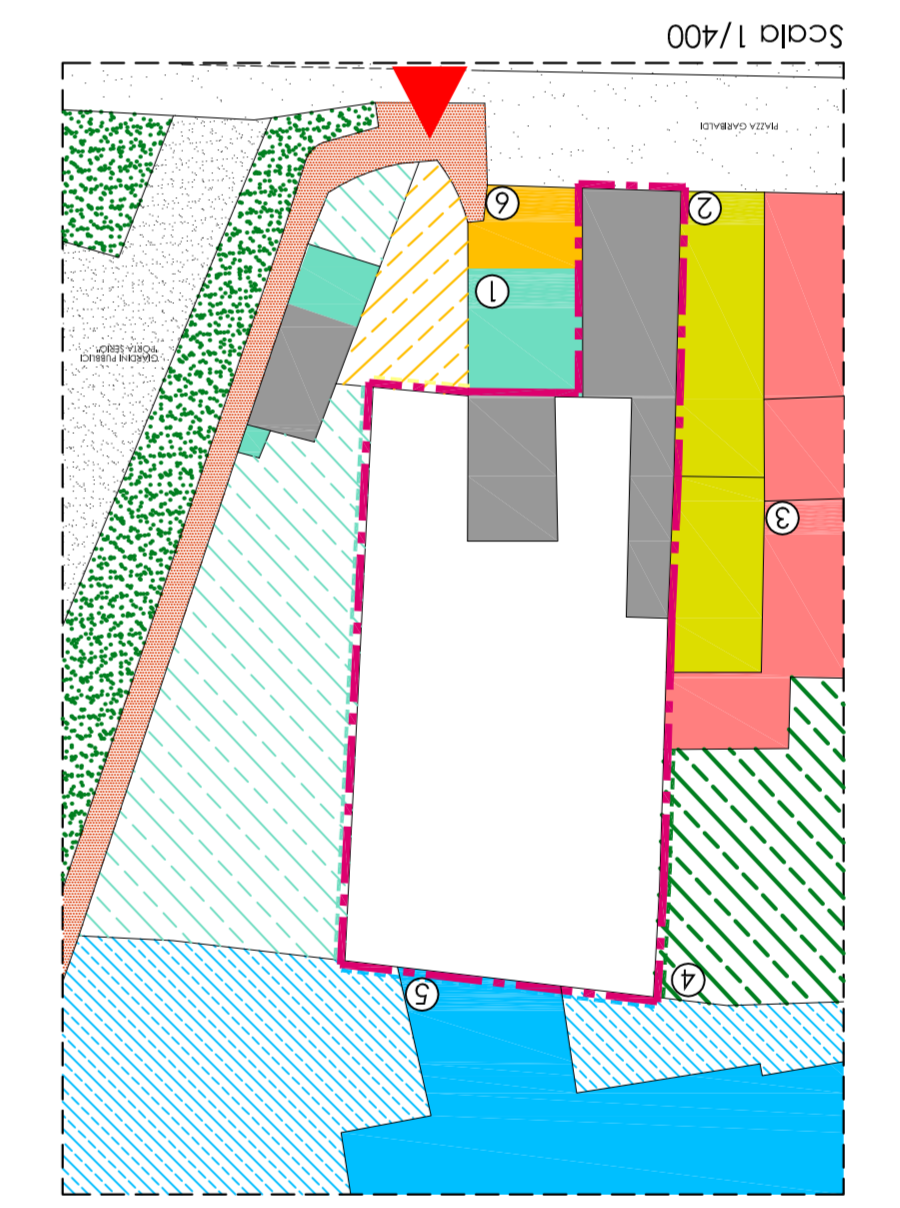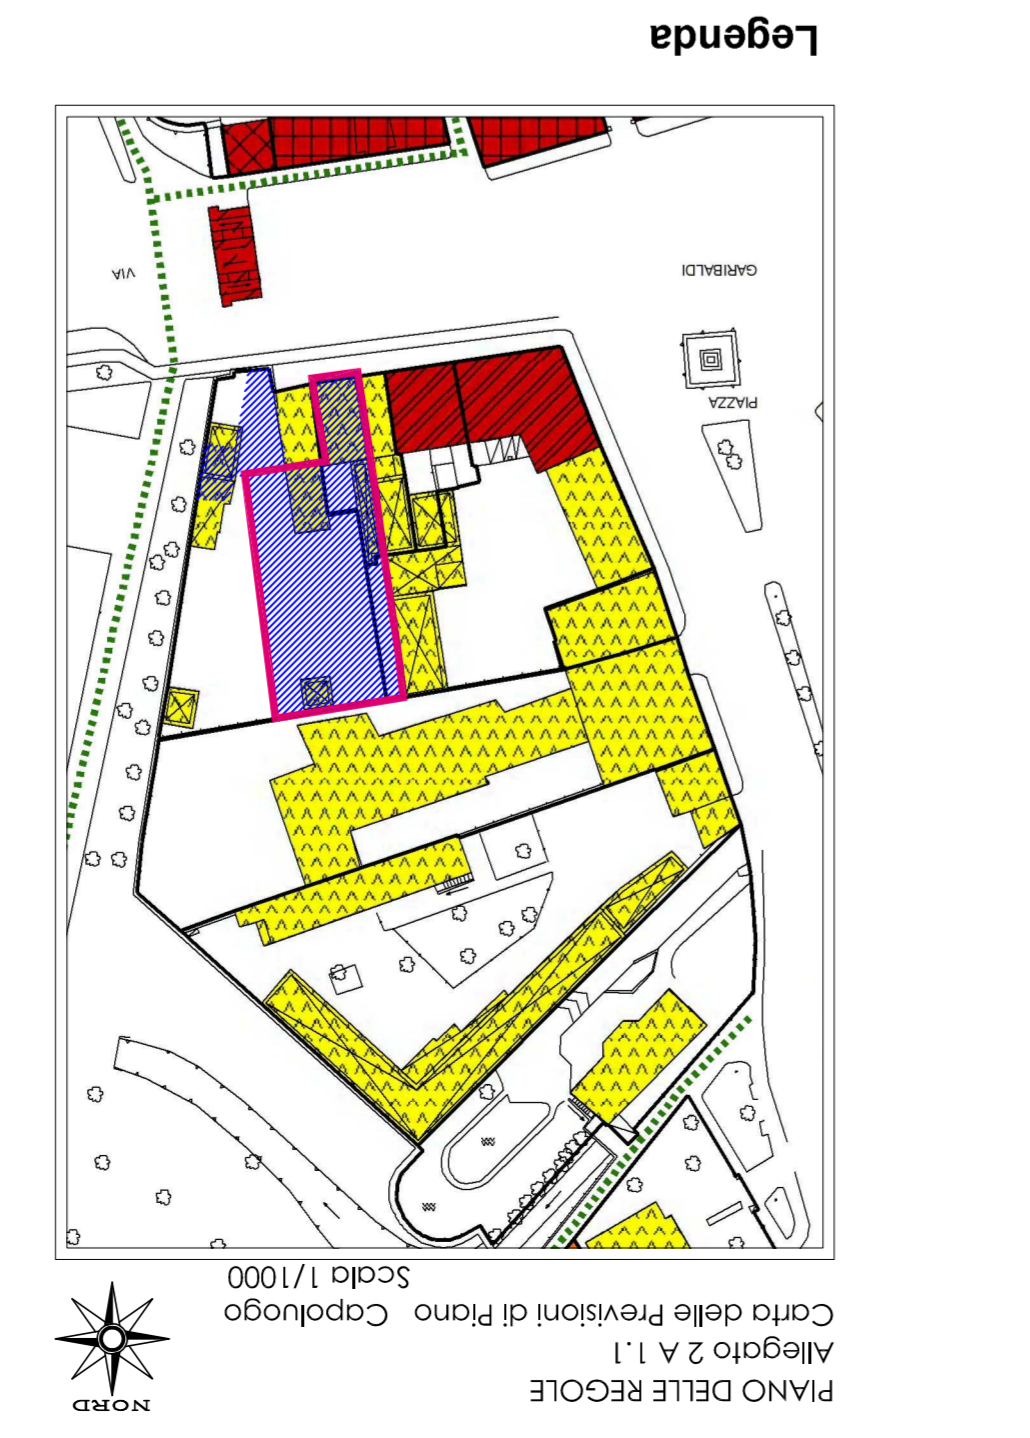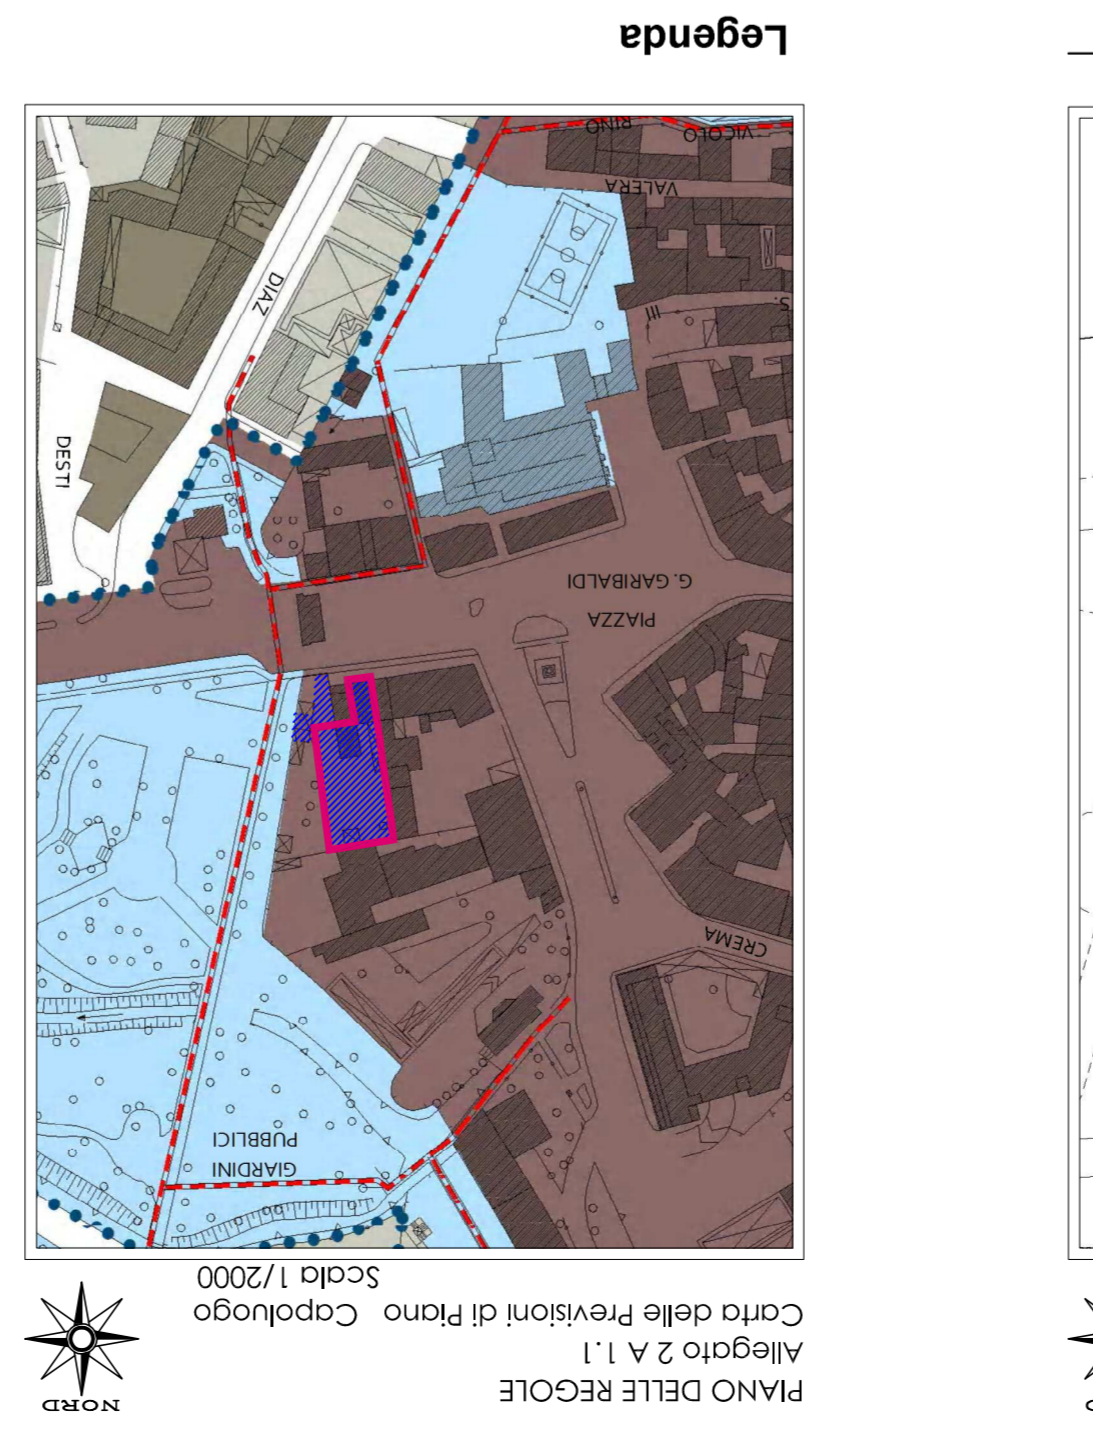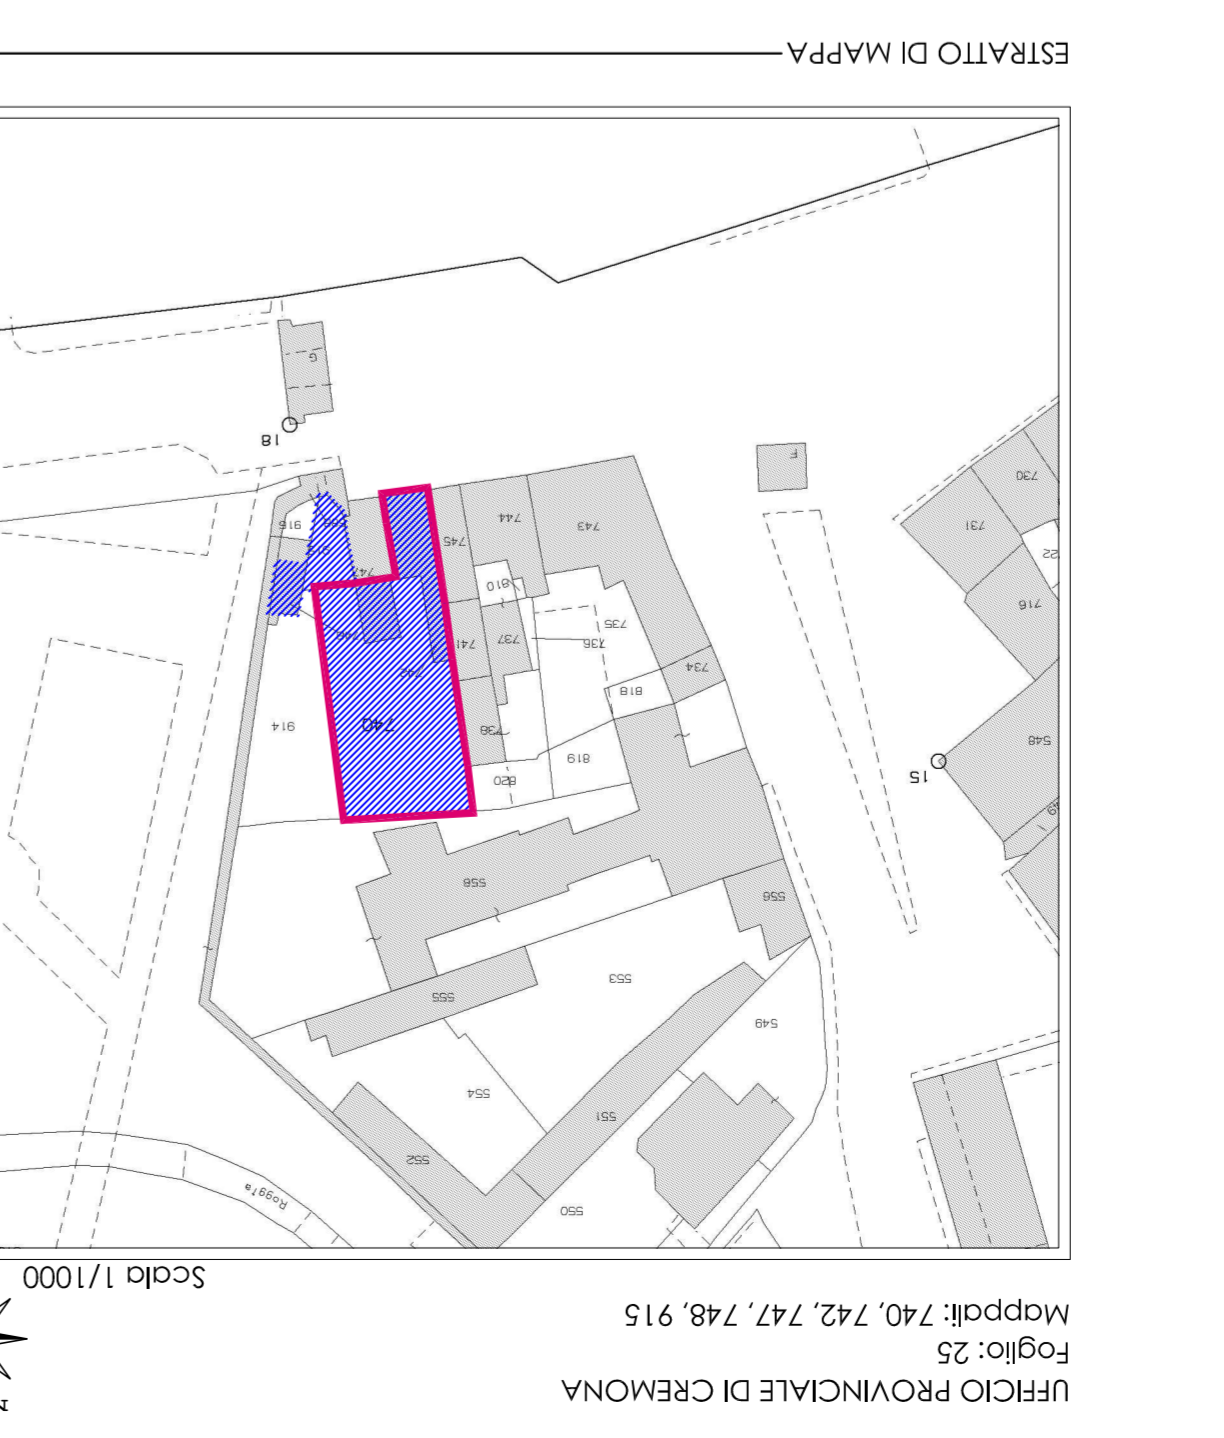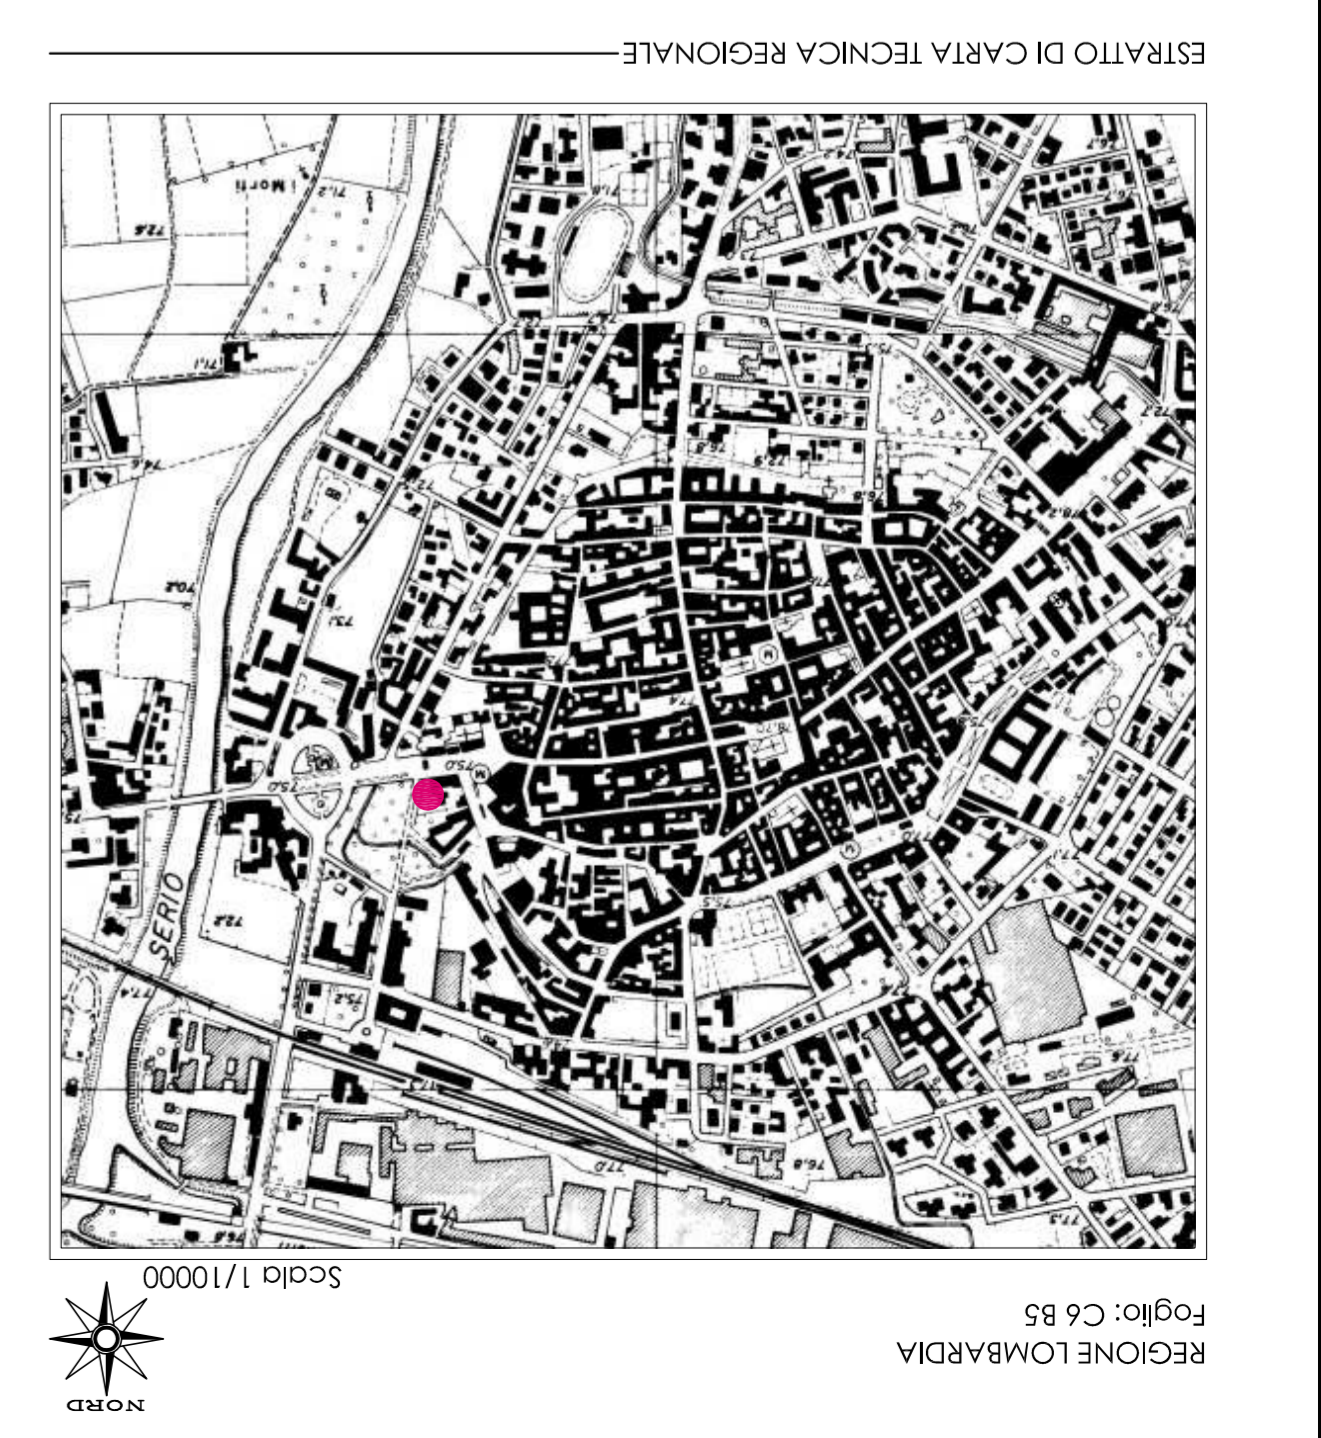

tot. Slp intervento Piano di recupero = 547,96





**PIANO INTERATTO**

Slp.	Superficie lorda di pavimento (residenze e commerciali)
Slp. residenziale	26,84mq
Slp. commerciale	60,79mq
Slp. residenziale	56,79mq
Slp. residenziale	64,84mq
Slp. residenziale	87,59mq
Slp. residenziale	121,43mq
Slp. residenziale	209,22mq

**PIANTA PIANO PRIMO**


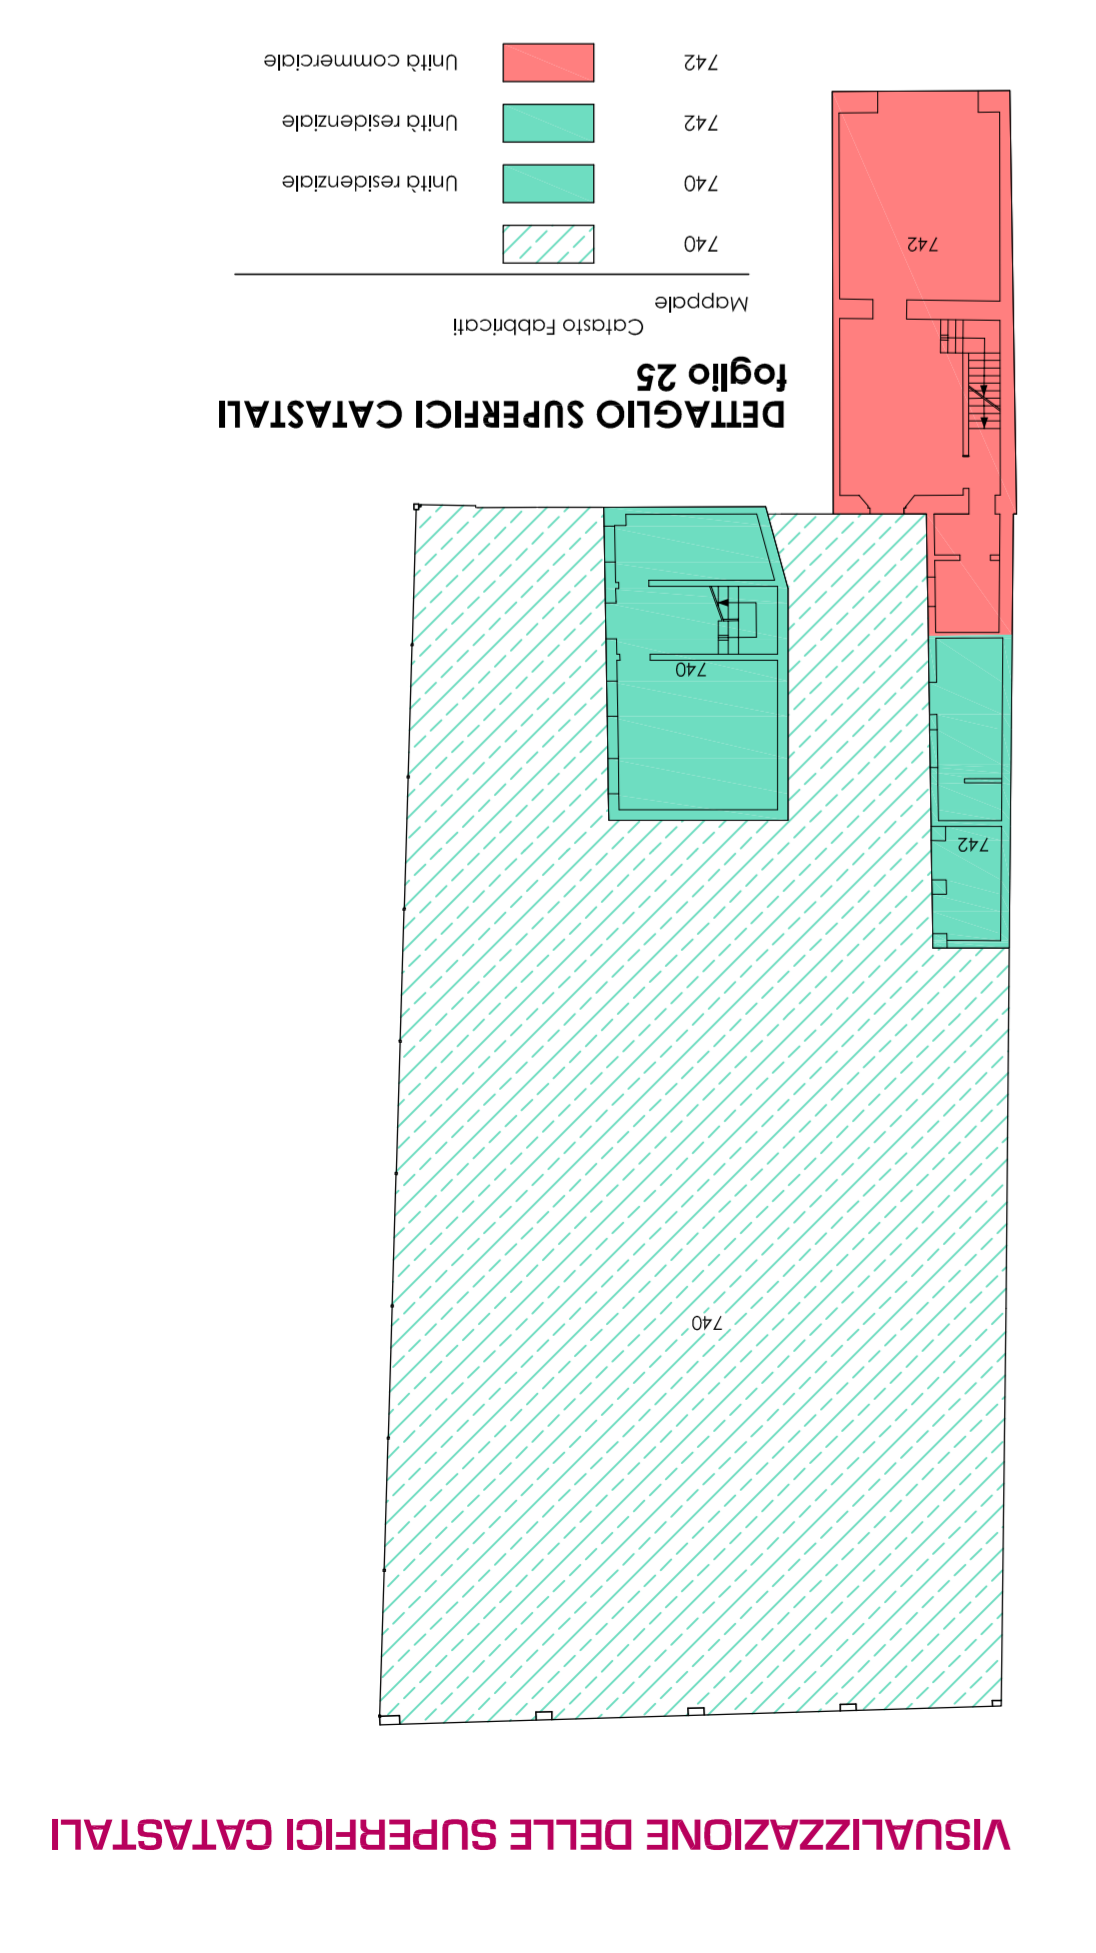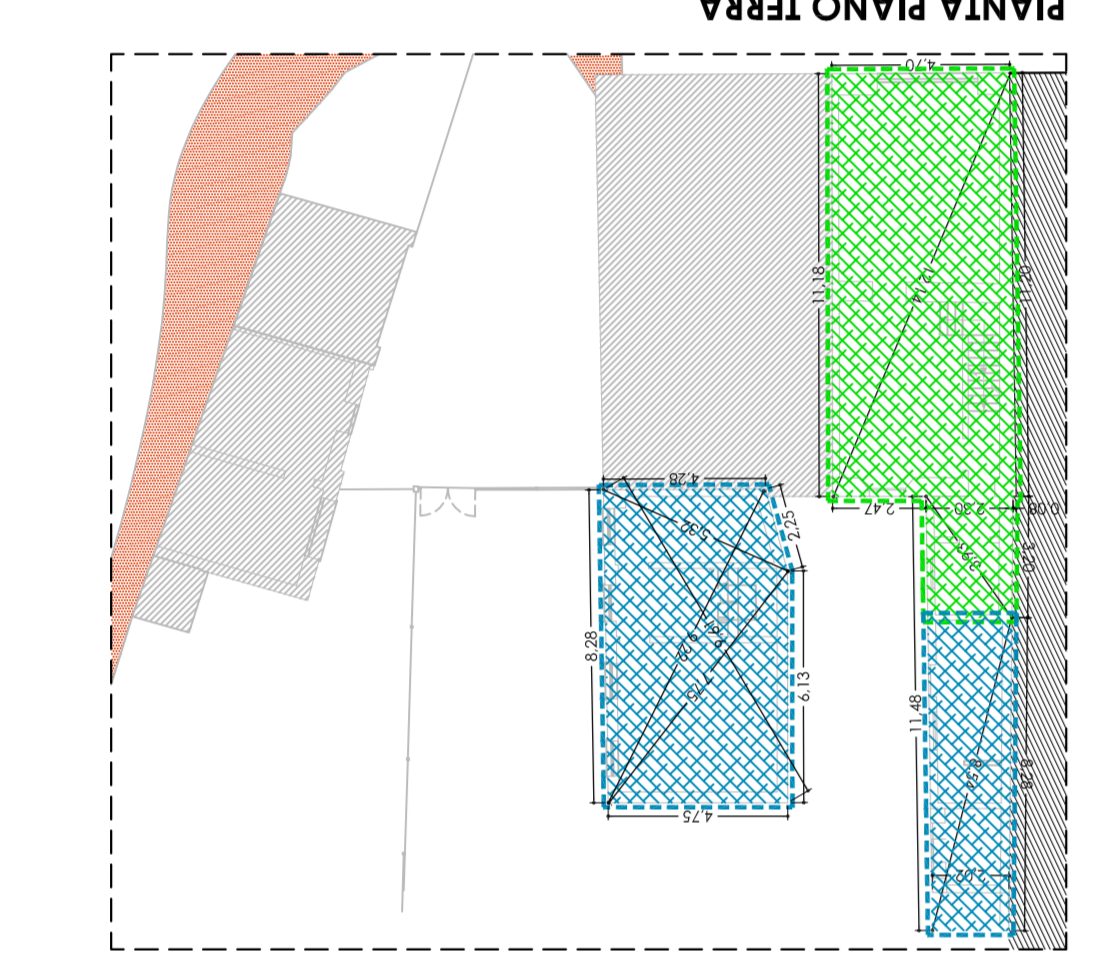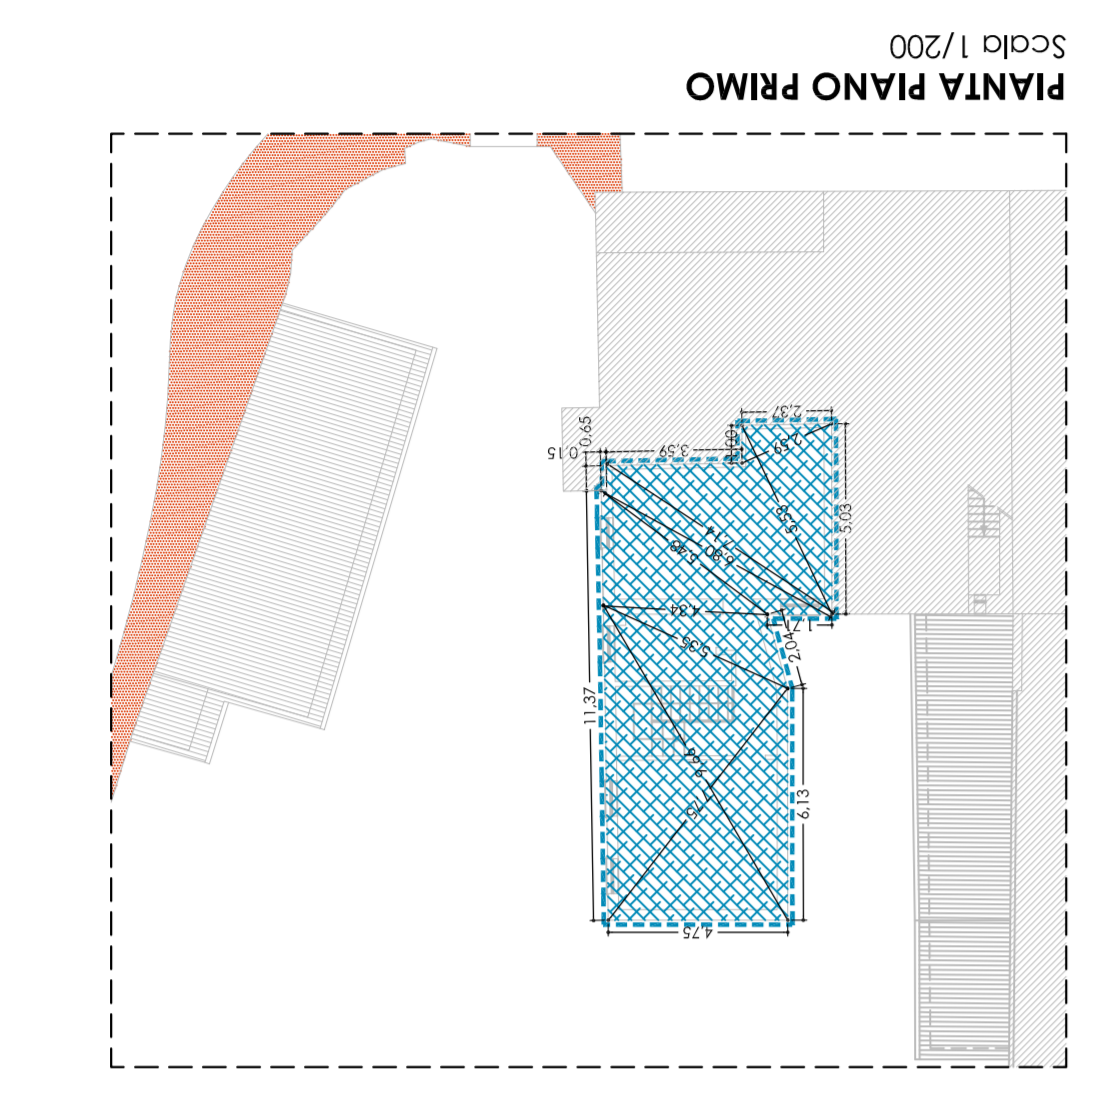

VISUALIZZAZIONE DELLE SUPERFICI CATASTALI