



ELABORATI FOTOGRAFICI

- LEGENDA**
- area non oggetto d'intervento
 - area oggetto d'intervento
 - posizione foto

ERCOLE BARBATI ARCHITETTO
 Galleria Vittorio Emanuele II 5/a - 26013 CREMA - CR
 Tel.0373/250731 Fax:0373/251585 e-mail studio@studiobarbati.com


COMUNE DI CREMA PROVINCIA DI CREMONA

COMMITTENTE
 Coop Lombardia Società Cooperativa
 Viale Fanagotta n° 75
 20142 Milano MI
 ICD Immobiliare Grande distribuzione SIQ S.p.a.
 C.F.P.I. 06397420399
 sede legale - Via Agro Pontino 13 48100 Ravenna RA
 sede operativa - Via Trattati Comunitari Europei
 1957-2007, n. 13 40127 Bologna

PROGETTISTA
 ERCOLE BARBATI ARCHITETTO

P.I.L. in variante al P.g.t. Gran Rondò 103
 Via La Pira 12, Crema (CR)


TAVOLA: INQUADRAMENTO
 Estratto di mappa catastale - estratto di p.g.t. - areofoto - planimetria stato di fatto -
 fotografie

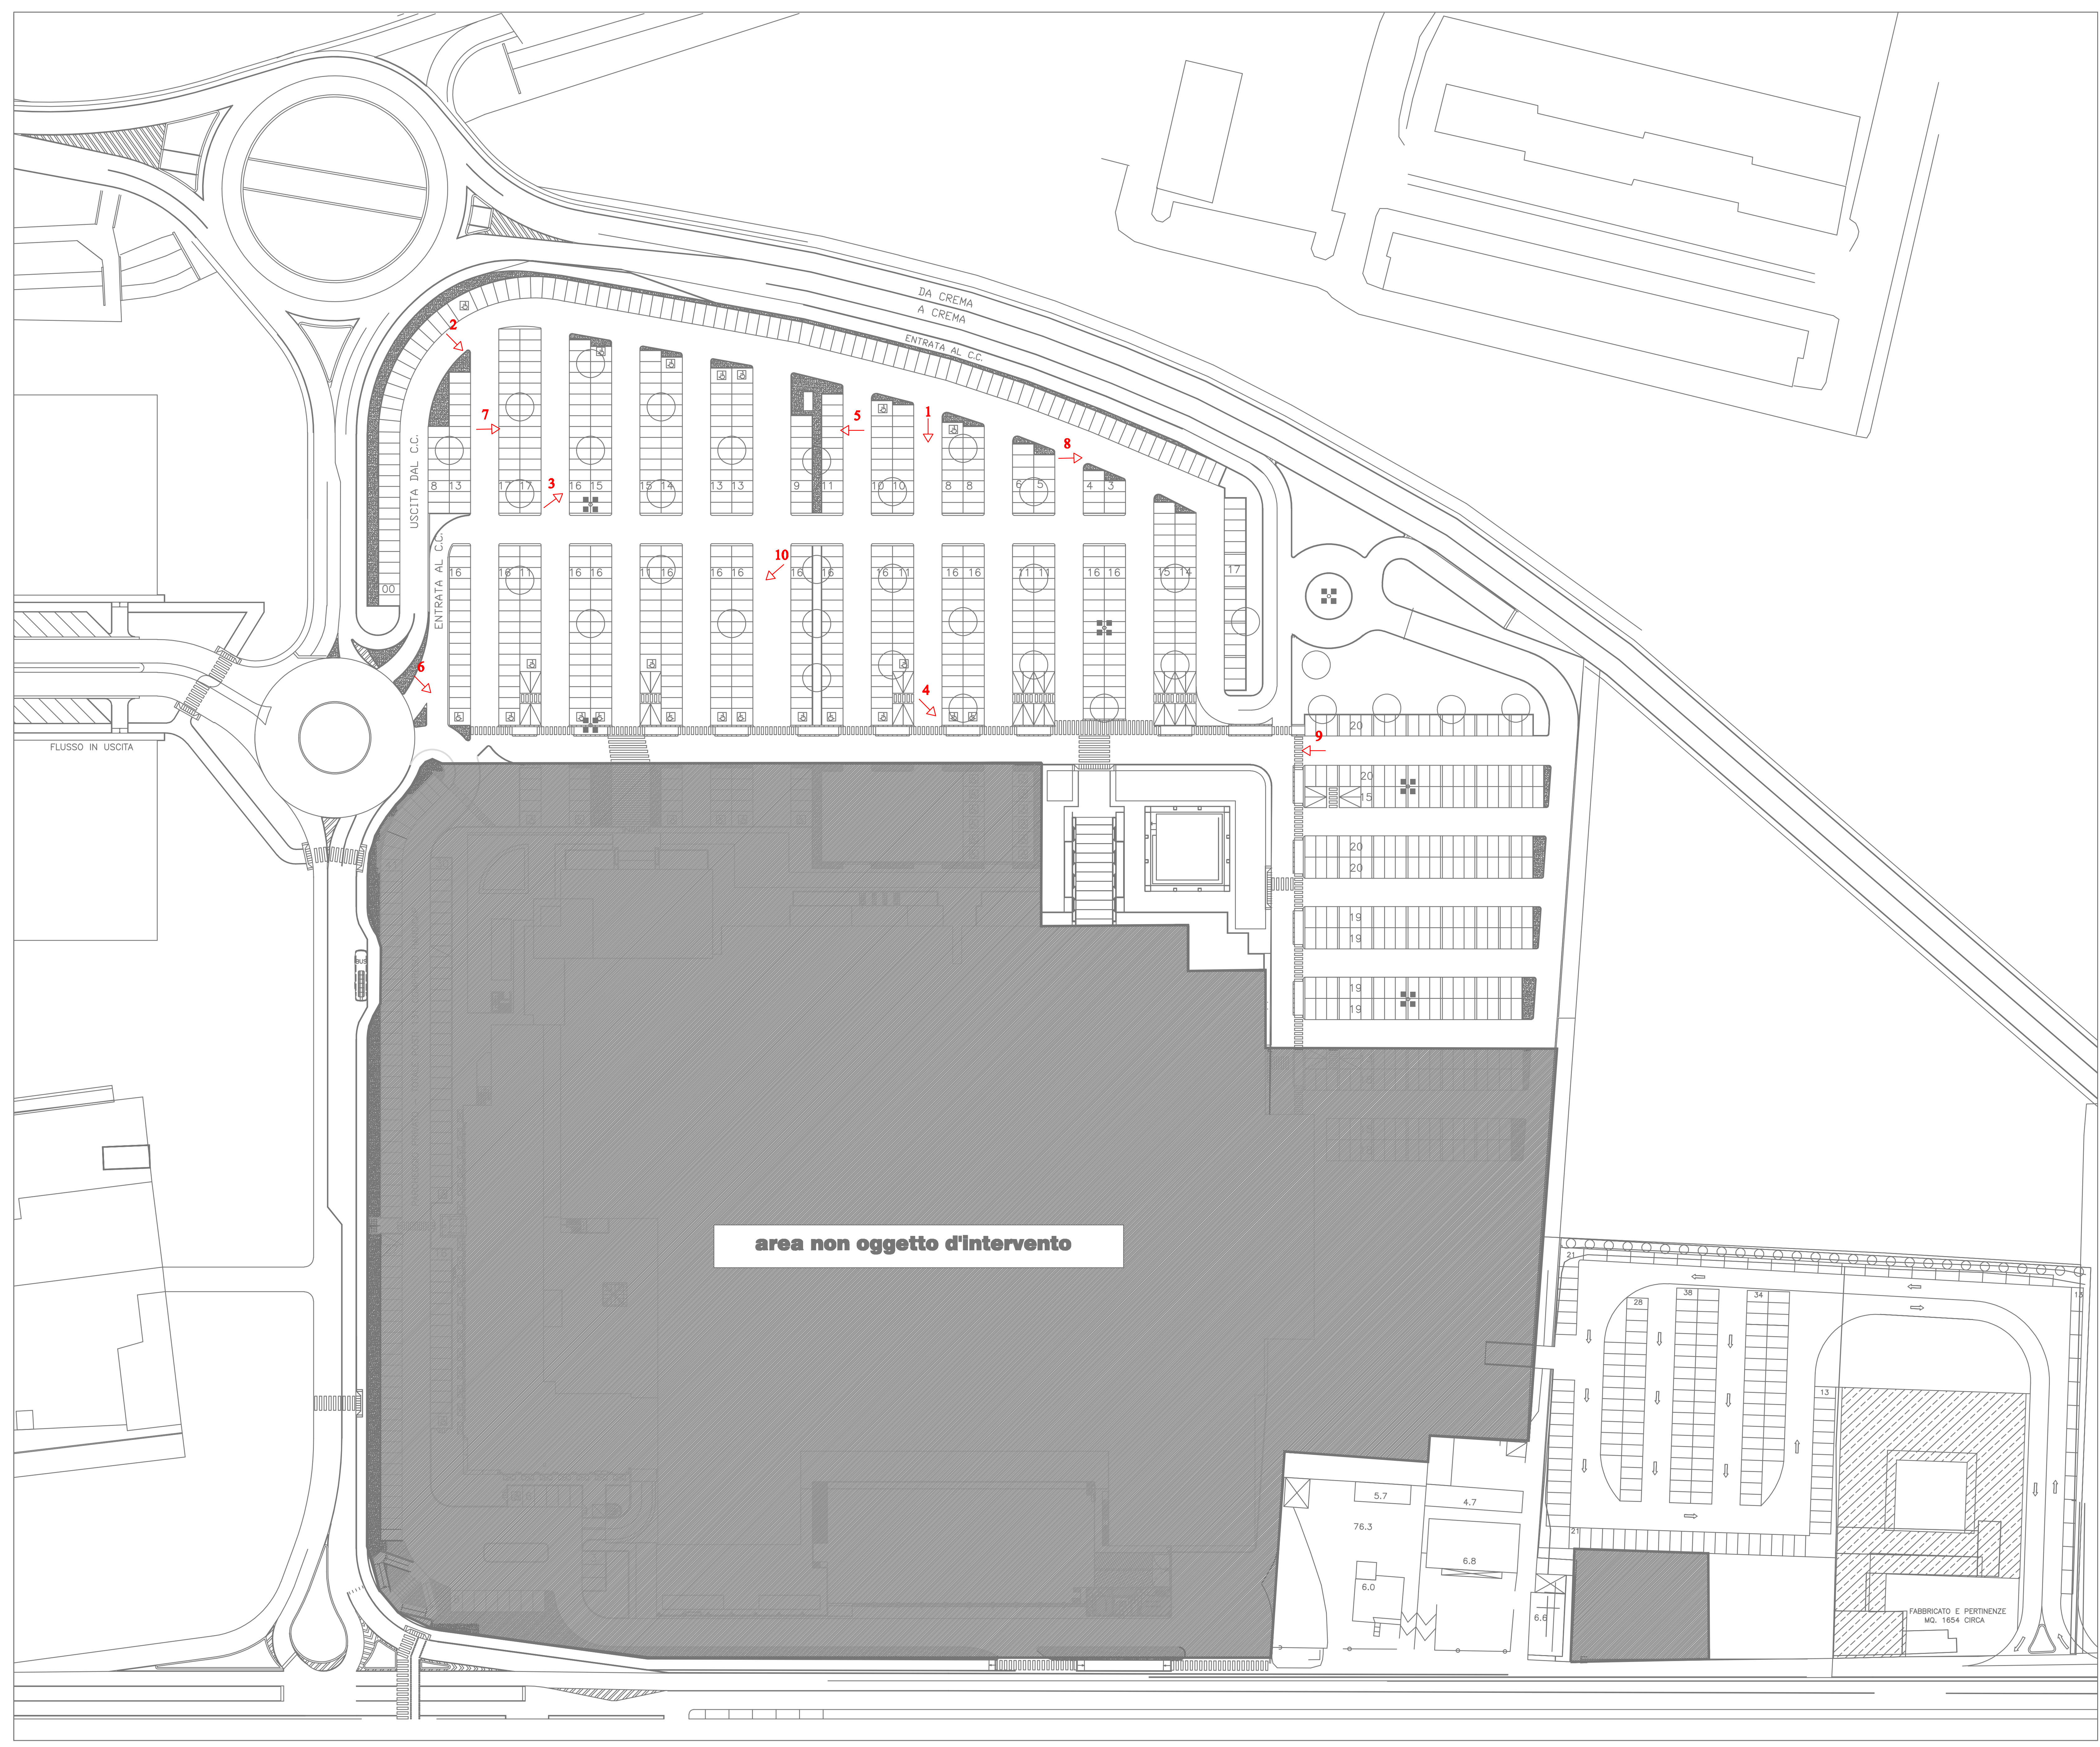


PLANIMETRIA PIANO TERRA SCALA 1:500



AREOFOTO scala 1:1000

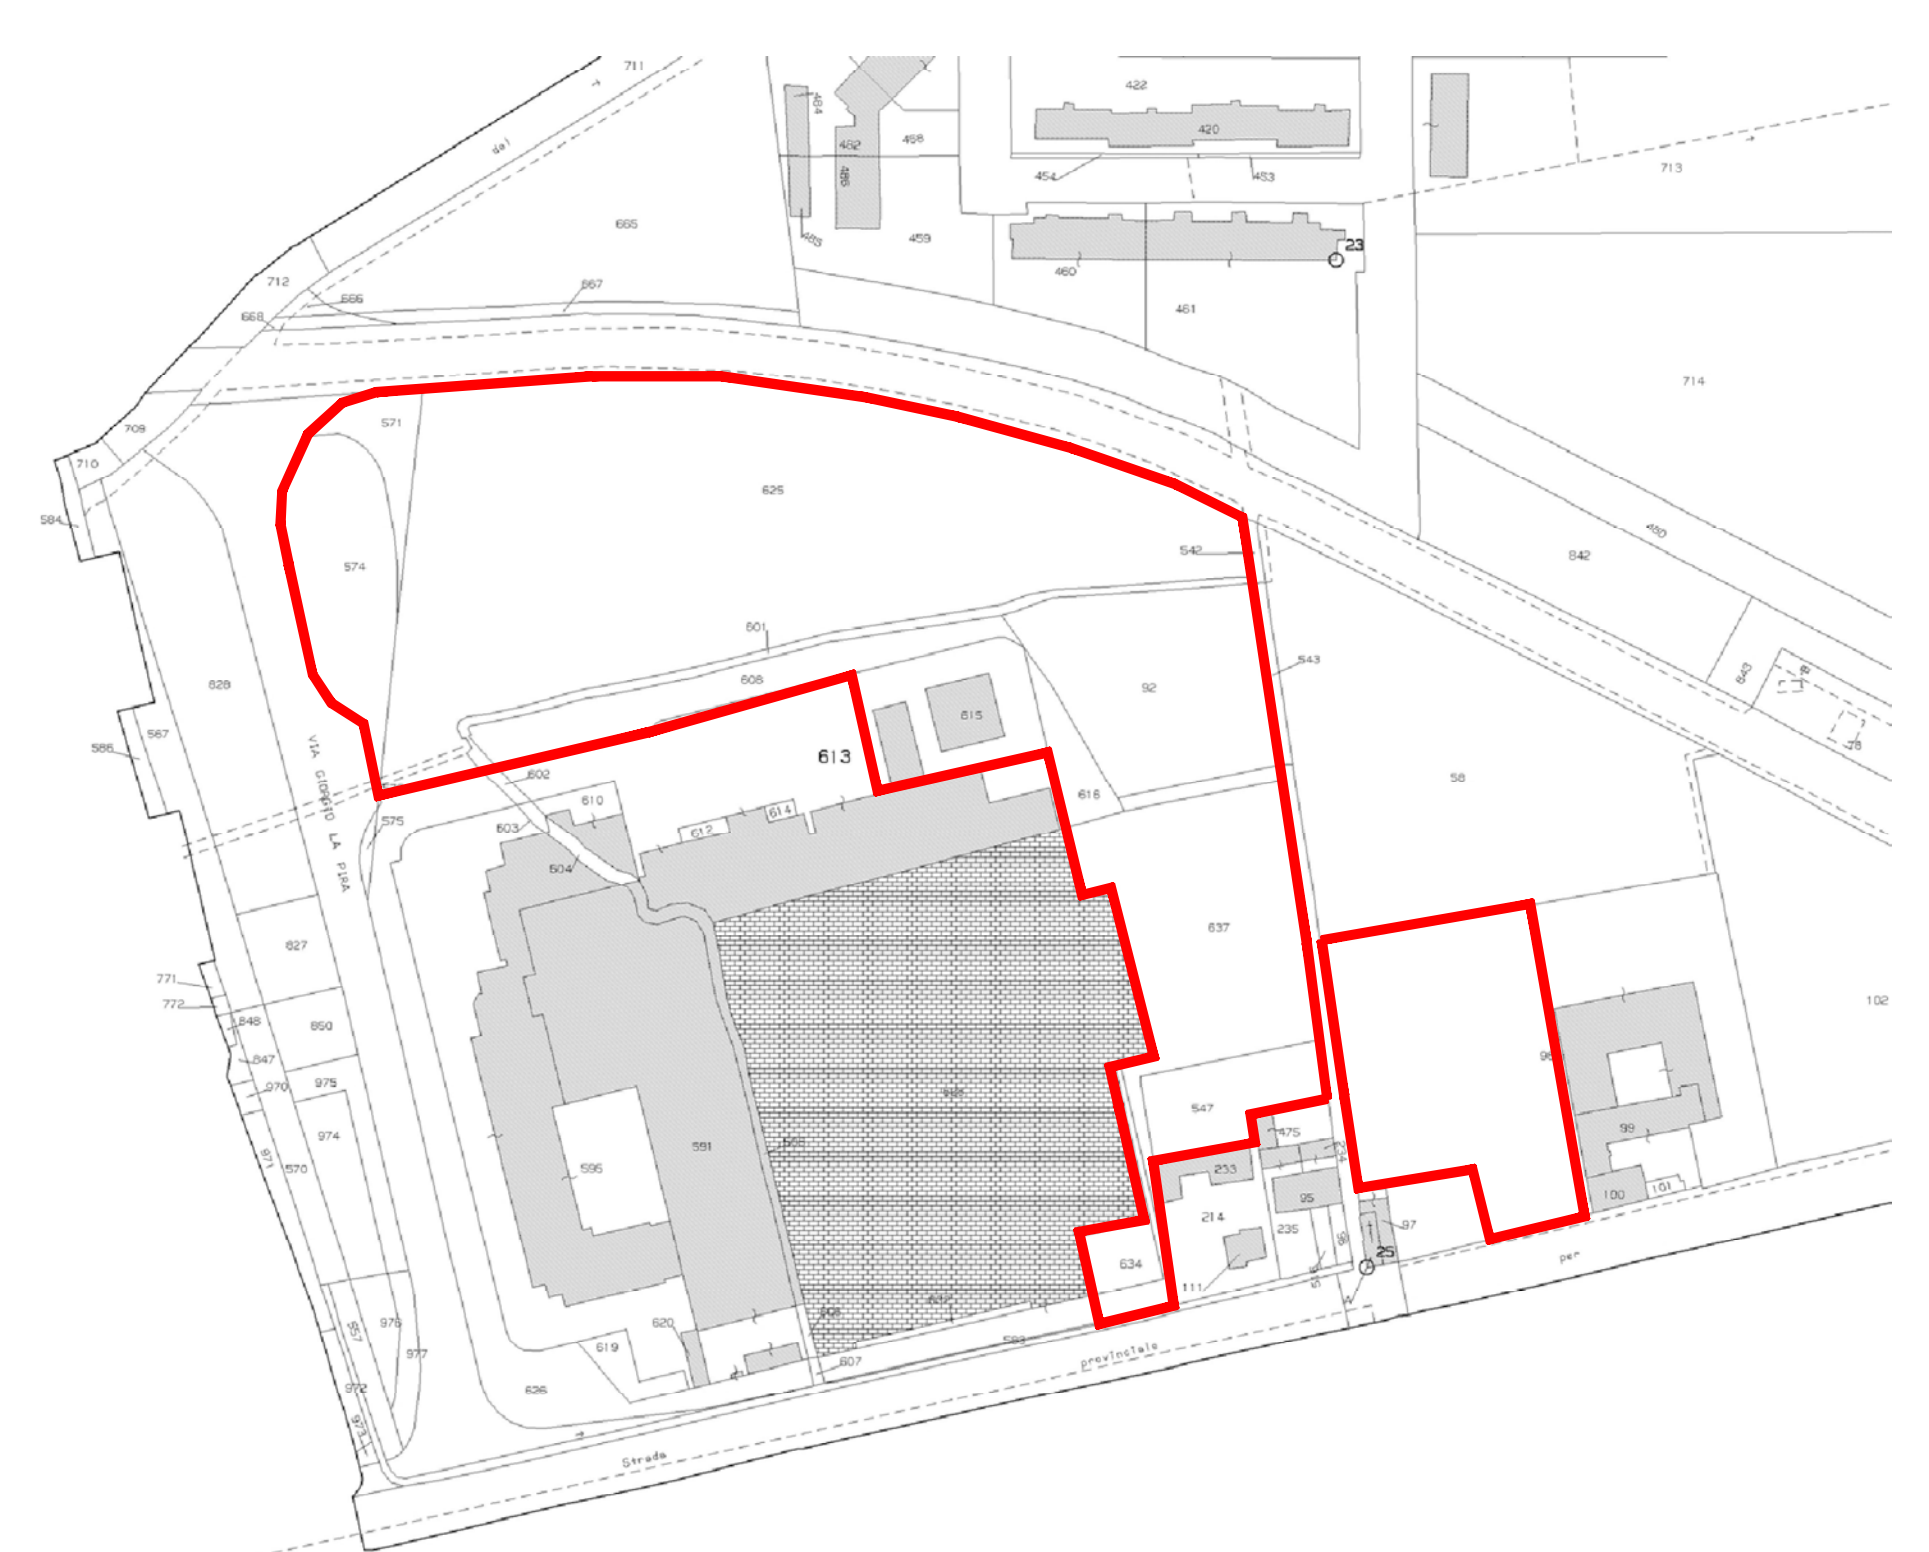

ESTRATTO DI MAPPA foglio n° 20 scal 1:1000

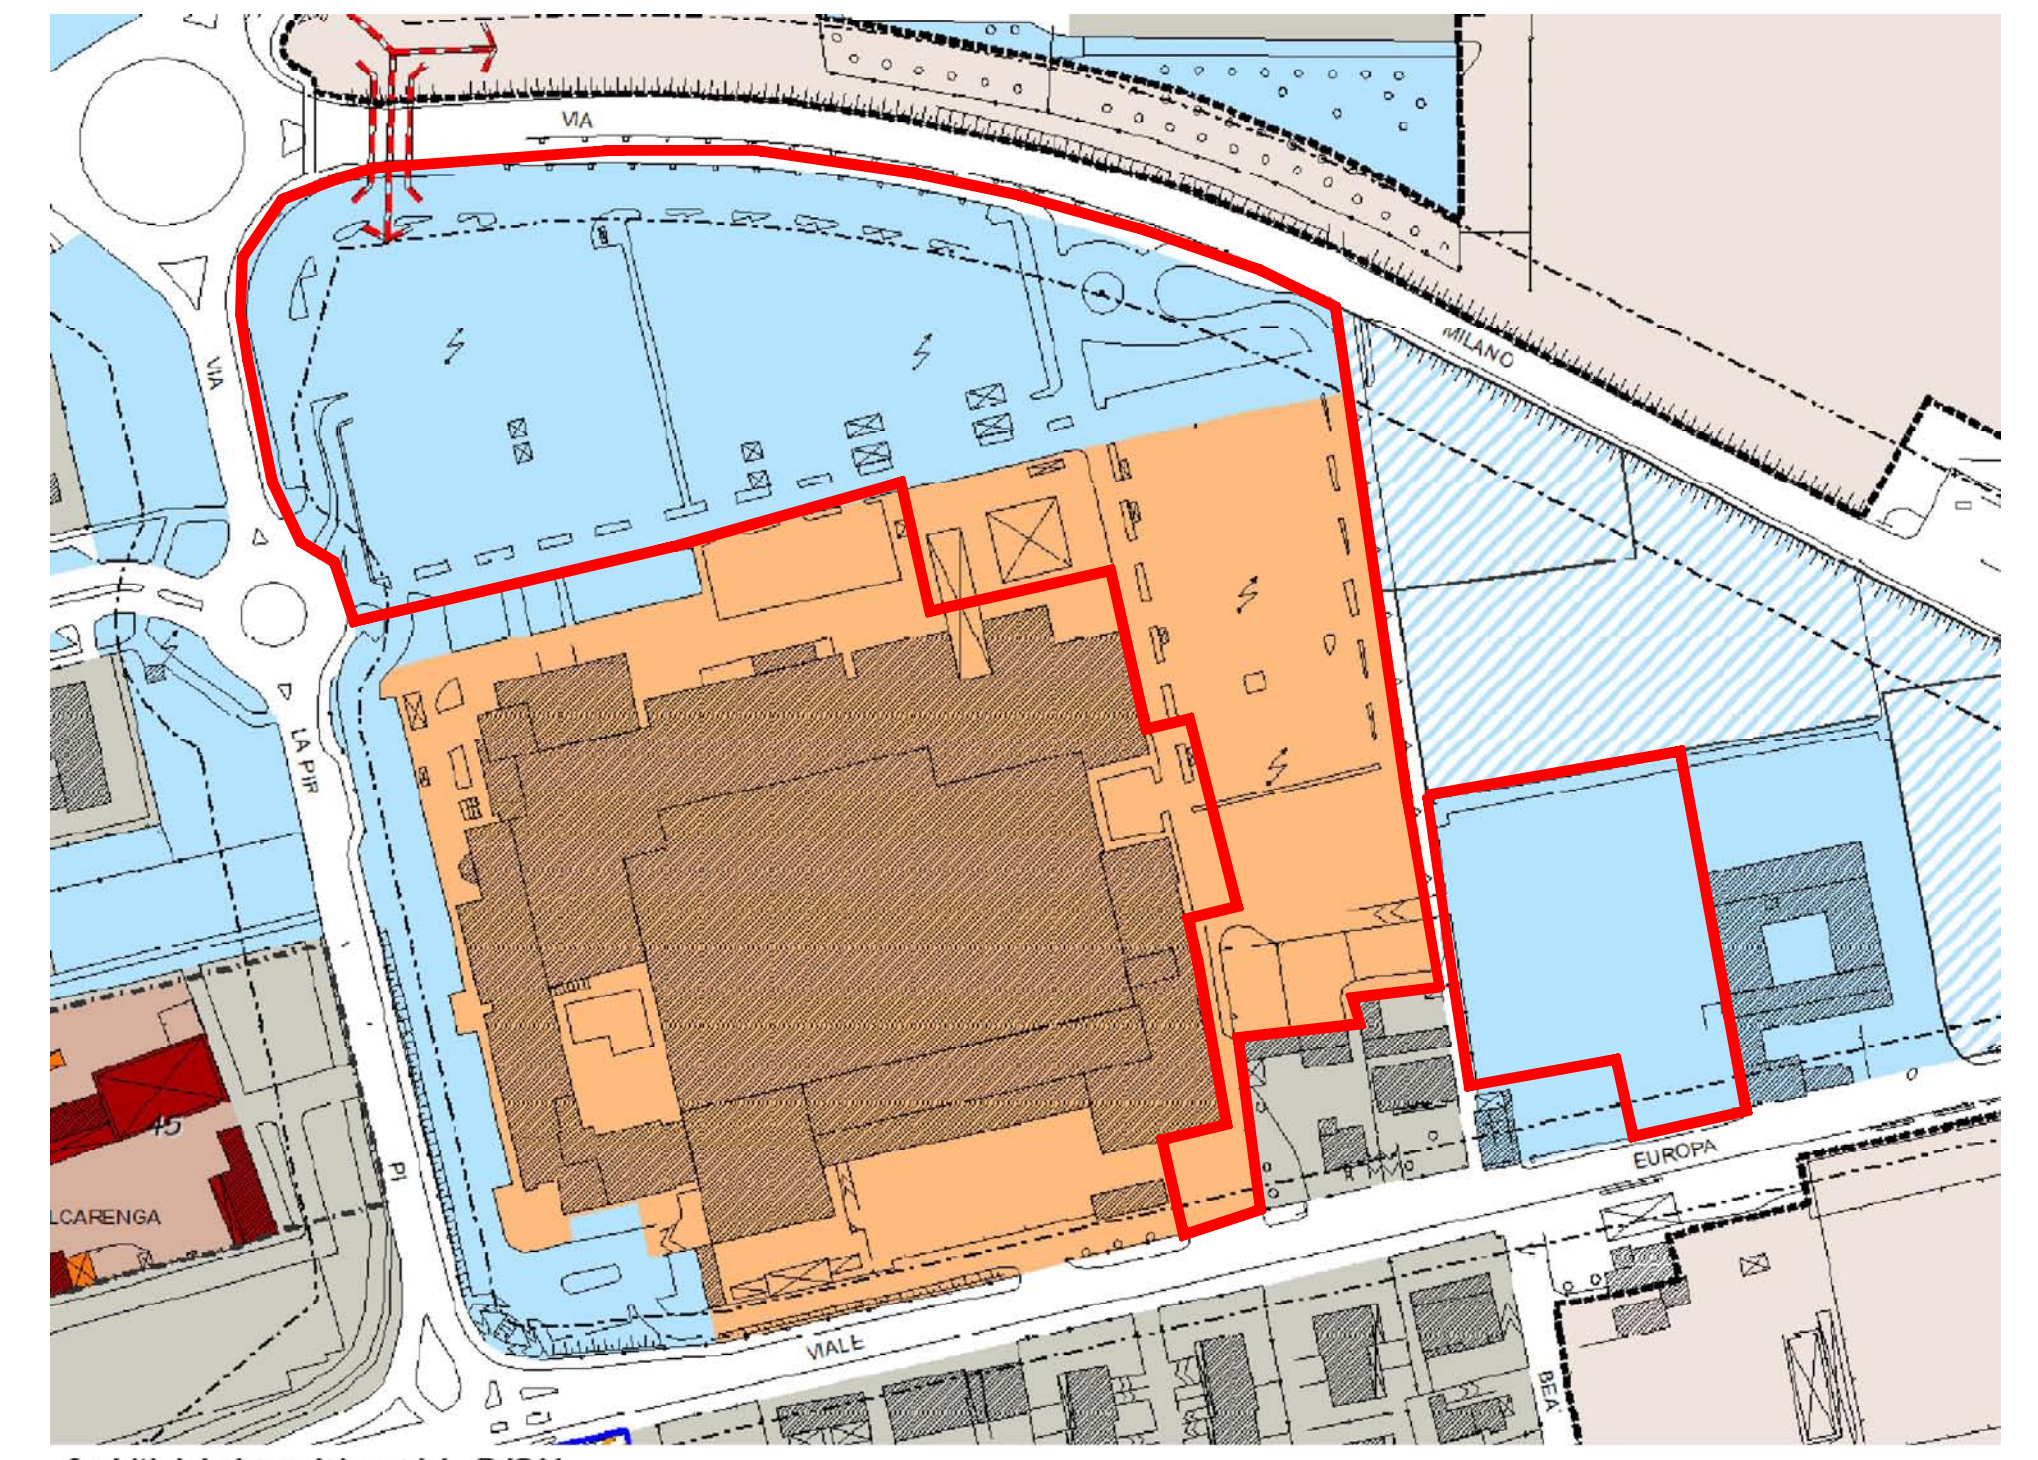

Ambiti del piano dei servizi - PdS11
 Servizi esistenti (NT Piano dei servizi - PdS11) Tessuto urbano consolidato prevalentemente commerciale (art. 21 NT del PoR6)
 ESTRATTO DI P.G.T. scala 1:1000