
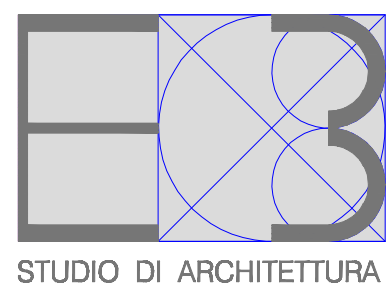


- LEGENDA
- Area non oggetto d'intervento
 - Ciclopeditabile
- FLUSSI VEICOLARI CENTRO COMMERCIALE
- Ingresso al parcheggio Coop
 - Uscita dal parcheggio Coop
 - Ingresso al distributore carburanti
 - Uscita dal distributore
 - Ingresso mezzi rifornimento centro
- FLUSSI VEICOLARI MEDIA STRUTTURA DI VENDITA
- Ingresso alla media struttura di vendita
 - Uscita dalla media struttura di vendita

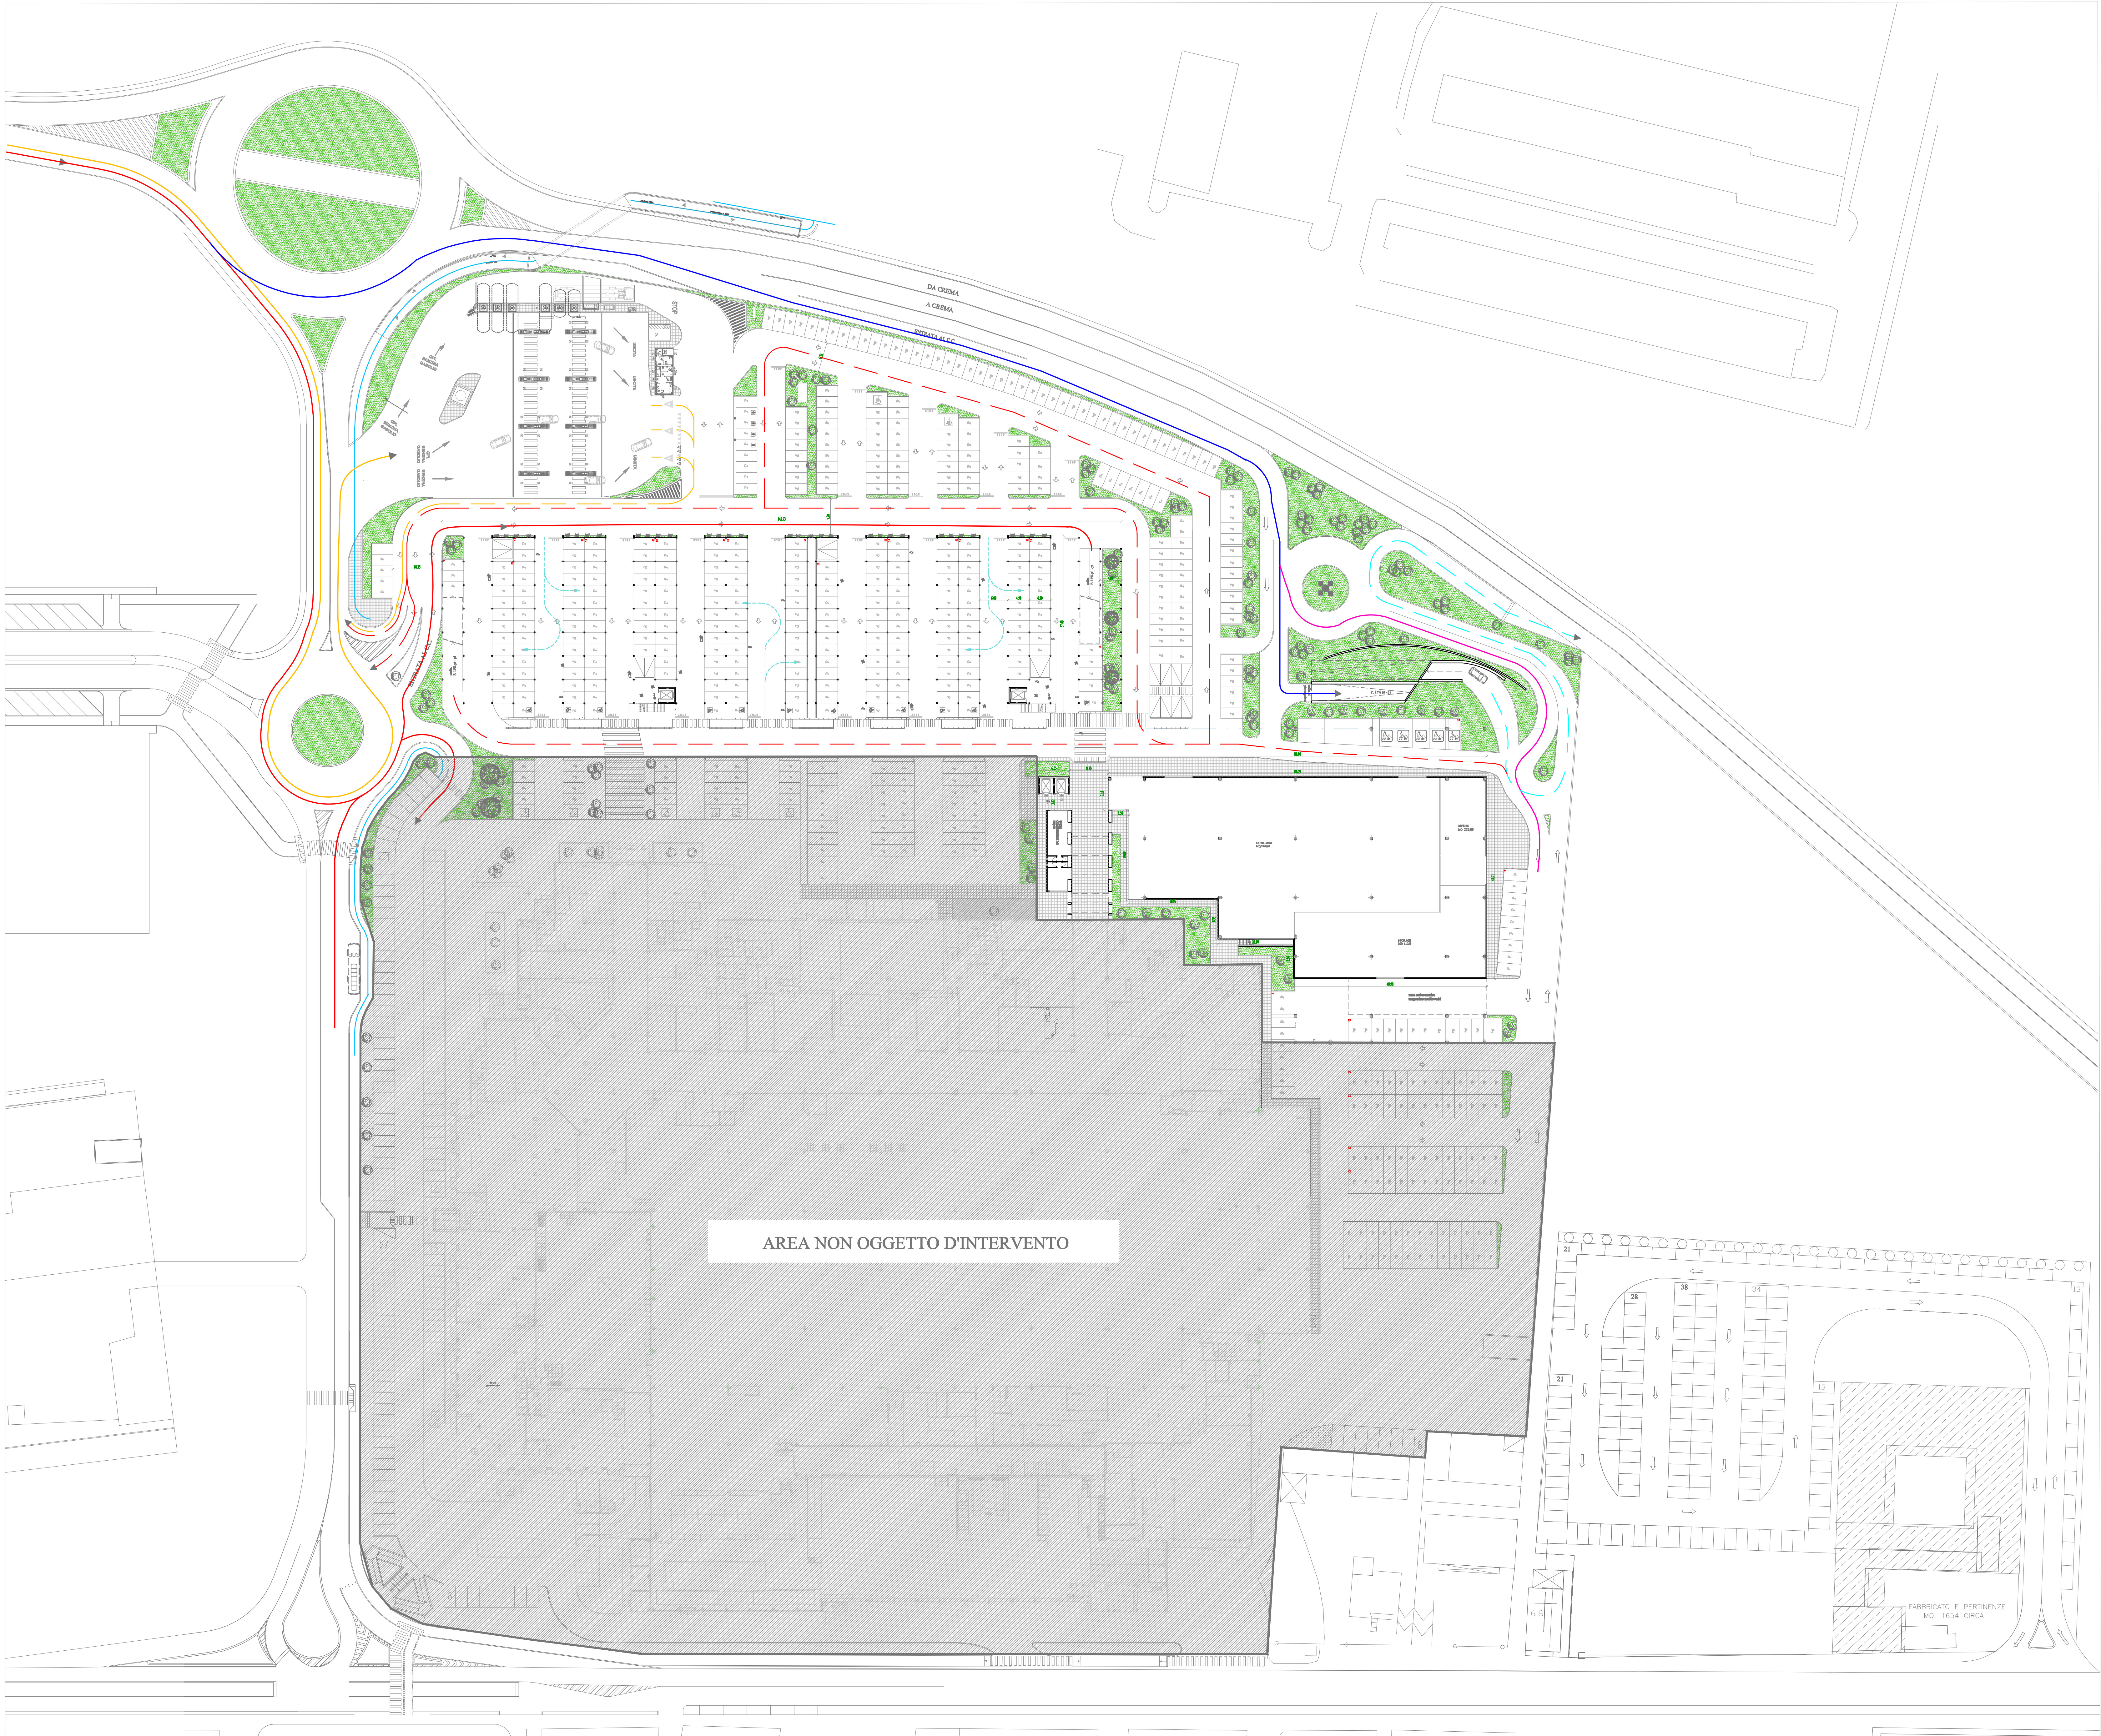

ERCOLE BARBATI ARCHITETTO

Galleria Vittorio Emanuele II S/a - 26013 CREMA - CR

Tel:0373/250731 Fax:0373/251585 e-mail: studio@studiobarbati.com

COMUNE DI CREMA

PROVINCIA DI CREMONA

COMMITTENTE

Coop Lombardia Società Cooperativa
Viale Famagosta n° 75
20142 Milano MI

IGD Immobiliare Grande distribuzione SIIQ S.p.a.
C.F./P.I. 06397428399
sede legale - Via Agro Pontino 13 48100 Ravenna RA
sede operativa - Via Trattati Comunitari Europei
1957-2007, n. 13 40127 Bologna

PROGETTISTA

ERCOLE BARBATI ARCHITETTO

TAVOLA

04 - All. 04

DATA

05-07-2013

DISEGNATORE

I

AGGIORNAMENTO

20-02-2014

SCALA

1 : 500

P.L.I. in variante al P.g.t. Gran Rondò 2013

Via La Pira 12, Crema (CR)

TAVOLA : PROGETTO PLANIVOLUMETRICO P.T.