




DETTAGLIO ATRAVERSAMENTO A RASO CILOPEDONABILI

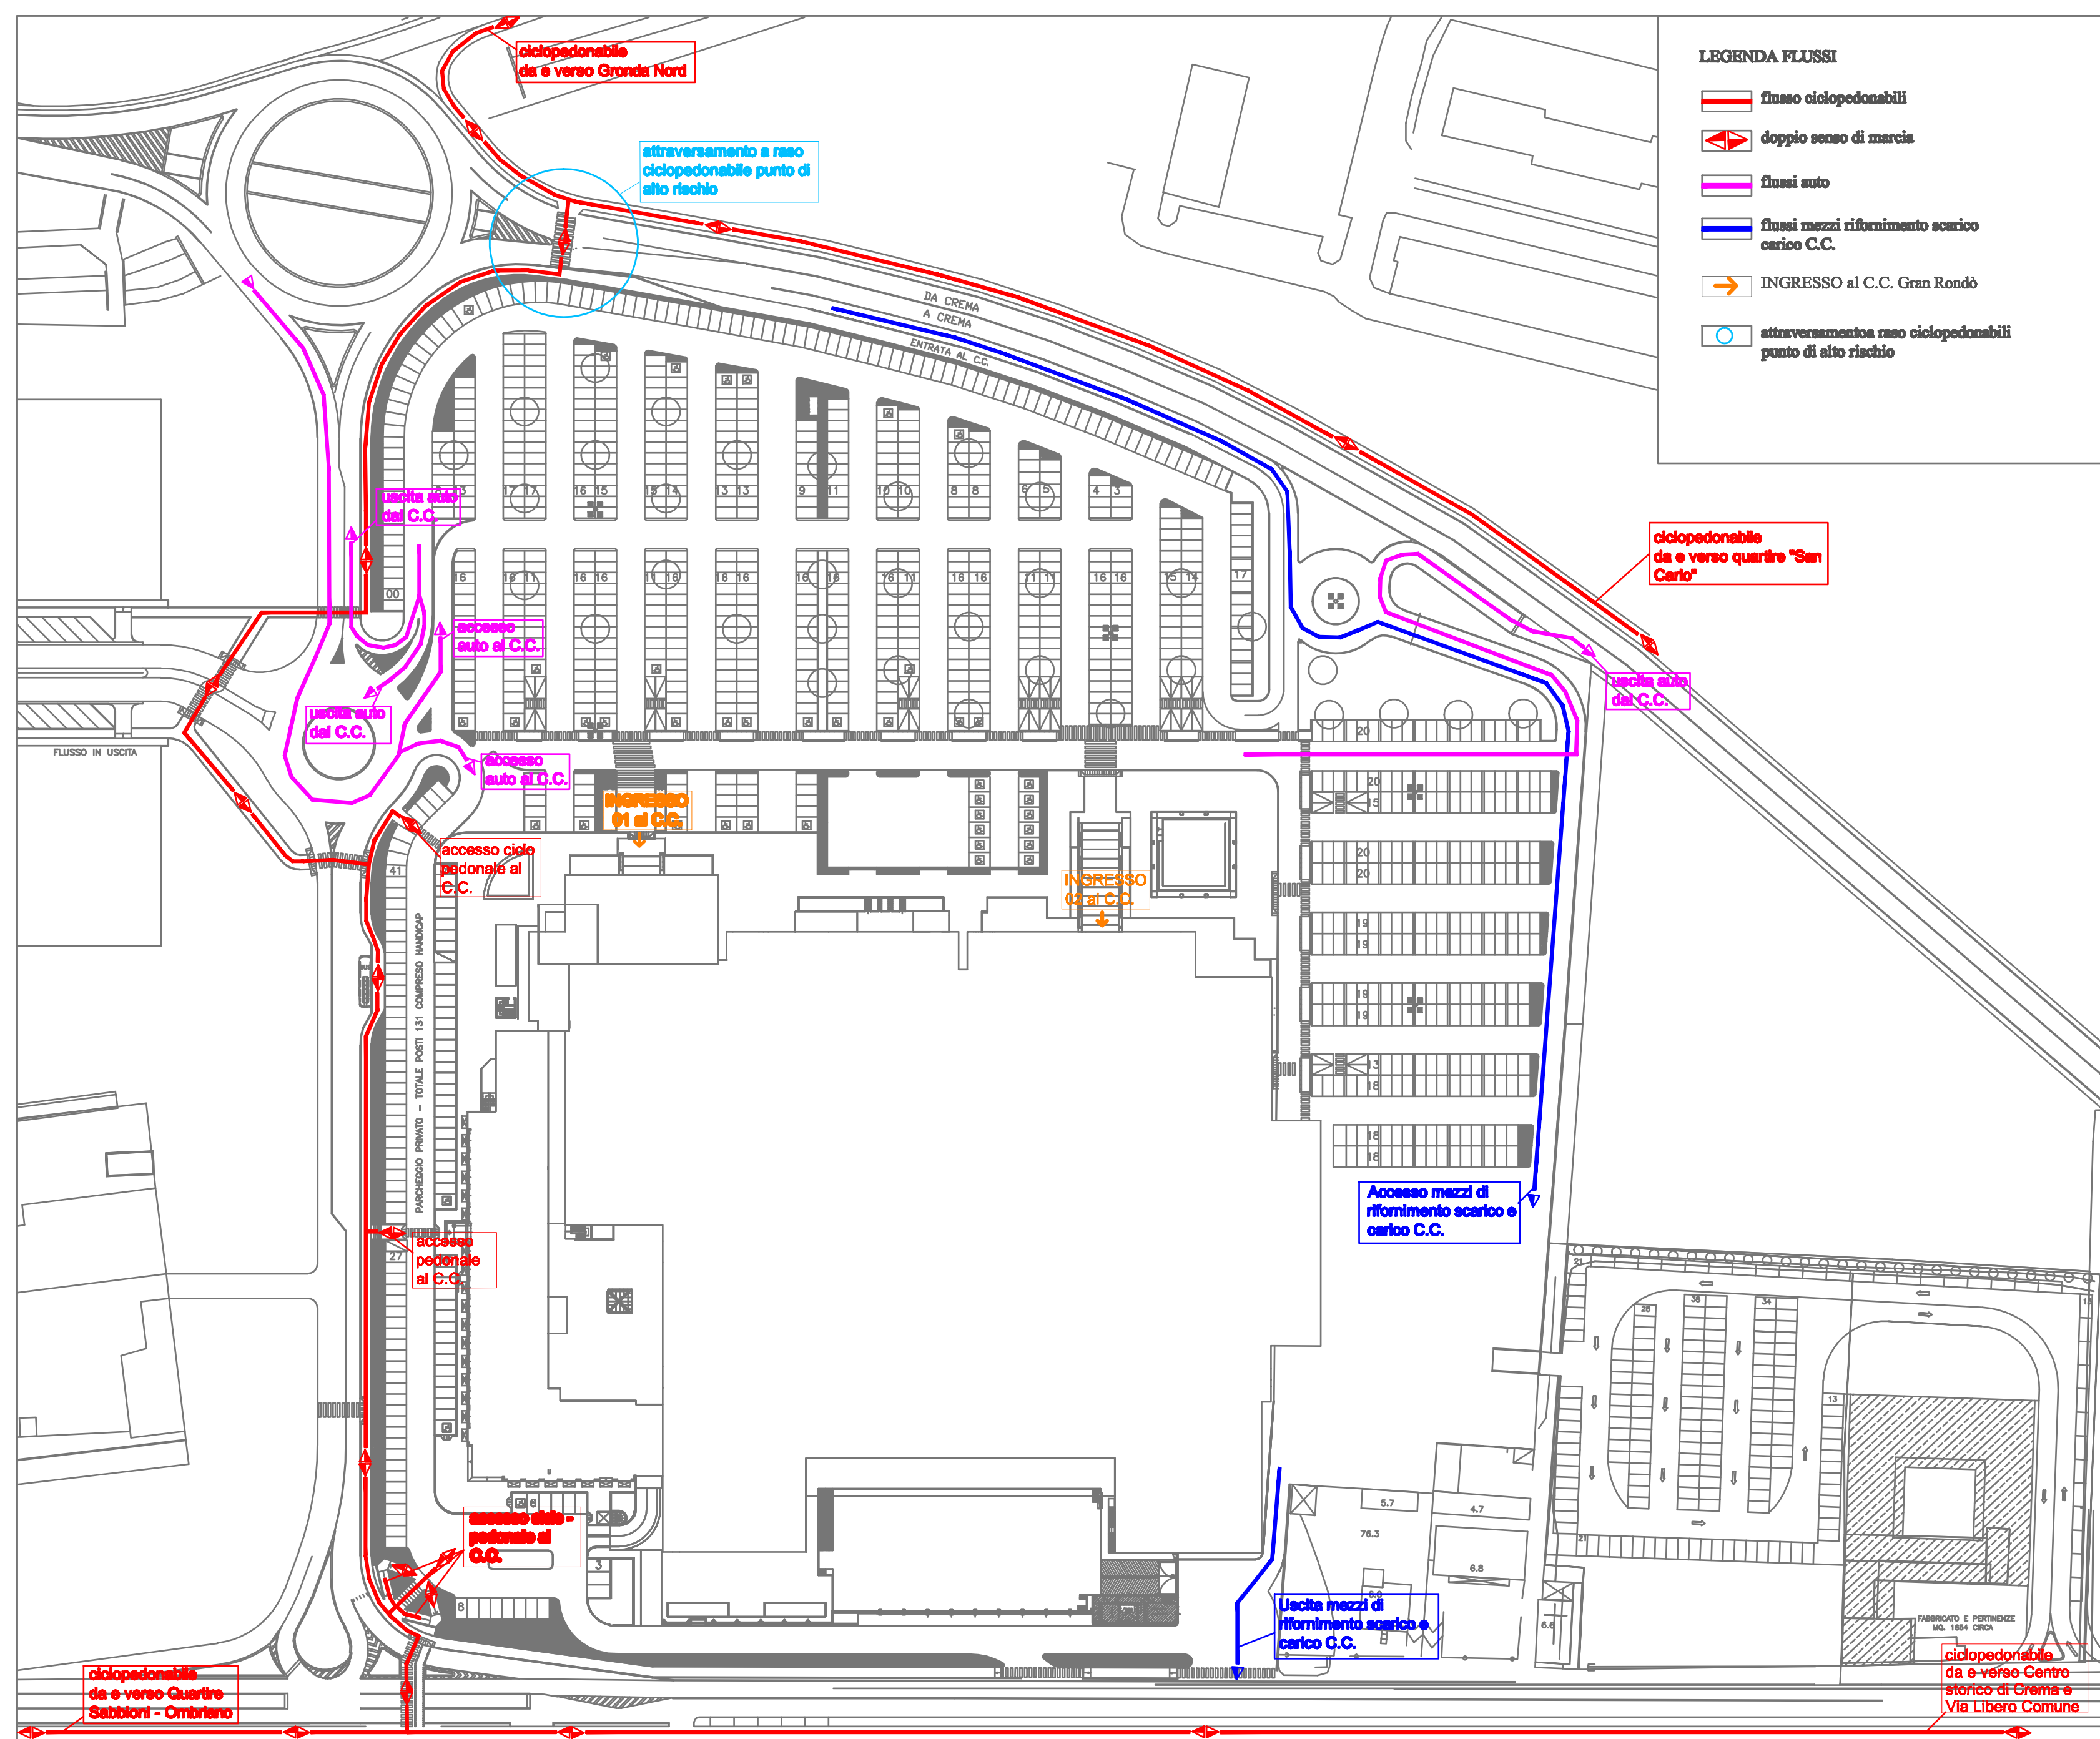

PLANIMETRIA STATO DI FATTO FLUSSI VEICOLARI

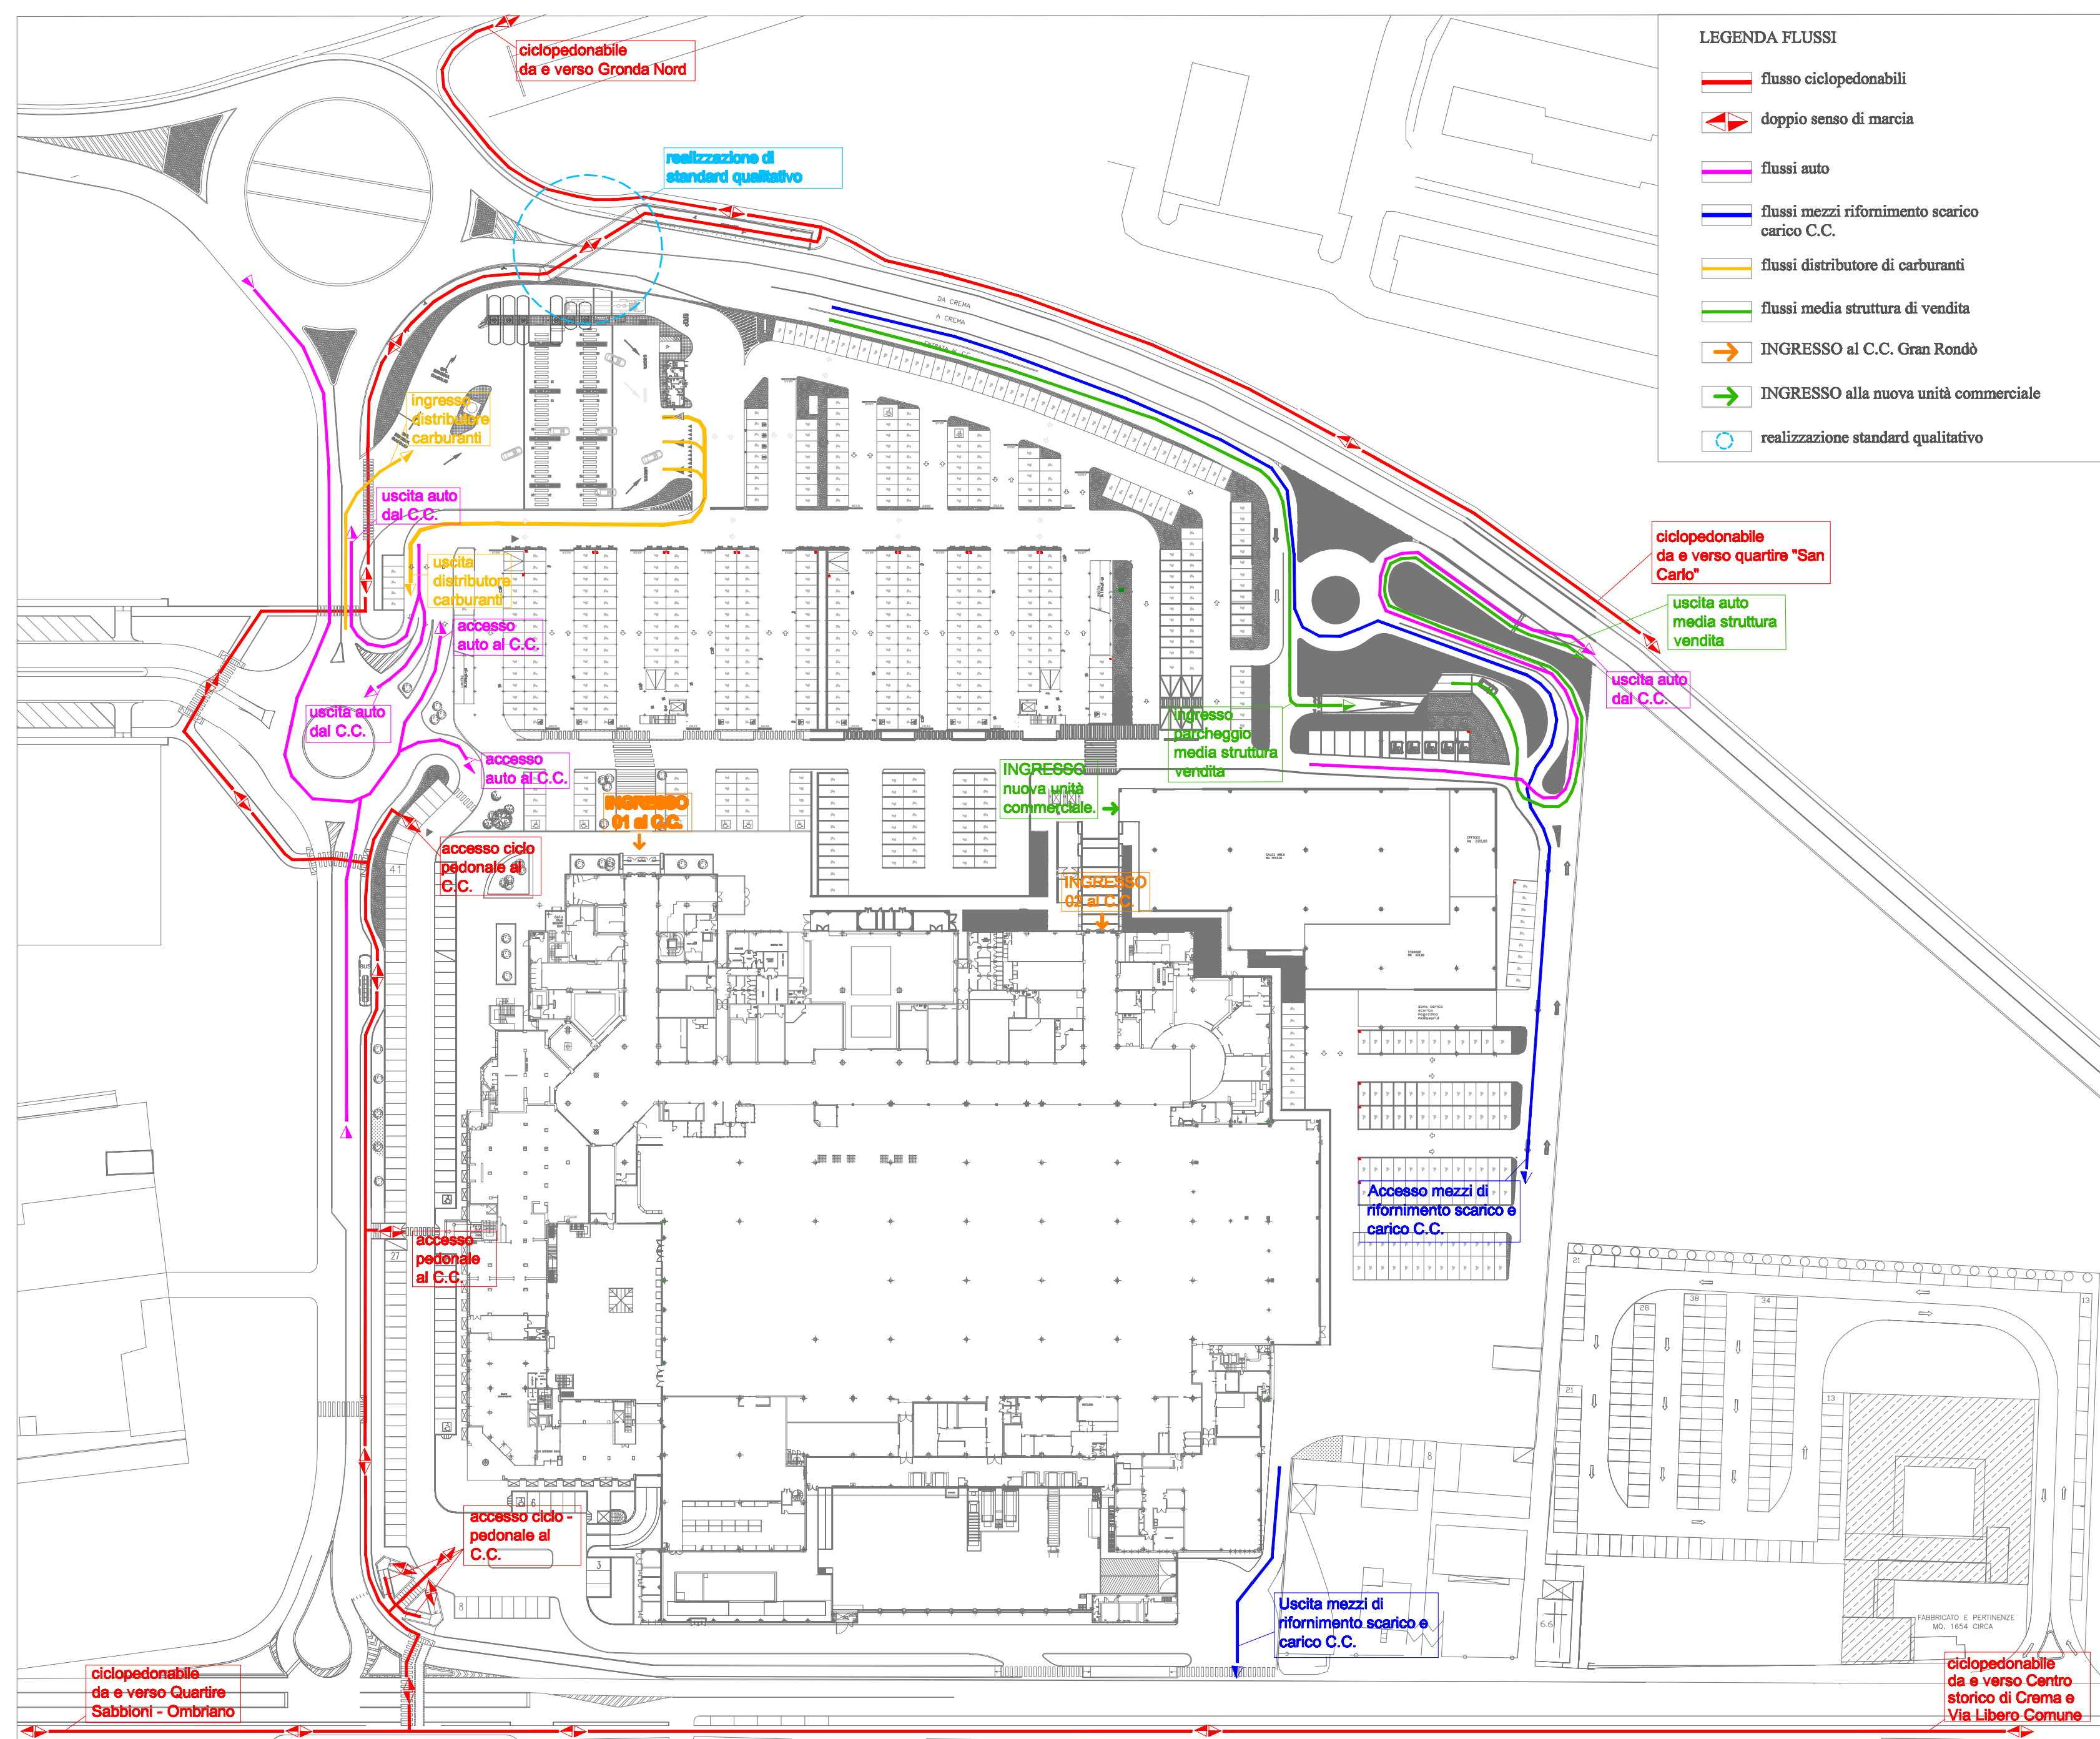

PLANIMETRIA STATO FUTURO FLUSSI VEICOLARI

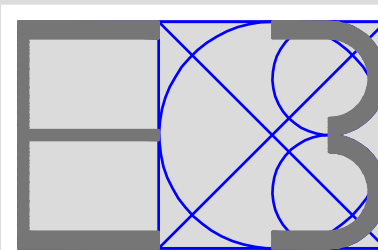

**ERCOLE BARBATI ARCHITETTO**

Galleria Vittorio Emanuele II 5/a - 26013 CREMA - CR

Tel:0373/250731 Fax:0373/251585 e-mail studio@studioerbarbati.com

STUDIO DI ARCHITETTURA

COMUNE DI CREMA

PROVINCIA DI CREMONA

COMMITTENTE

Coop Lombardia Società Cooperativa  
Viale Famagosta n° 75  
20142 Milano MI  
IGD Immobiliare Grande distribuzione SIIQ S.p.a.  
C.F./P.I. 00397420399  
sede legale - Via Agro Pontino 13 48100 Ravenna RA  
sede operativa - Via Trattati Comunitari Europei  
1957-2007, n. 13 40127 Bologna

TAVOLA  
**12 - All. 12**

DATA  
**05-07-2013**

DISEGNATORE

AGGIORNAMENTO  
20-02-2014 **08-07-2014**

PROGETTISTA

ERCOLE BARBATI ARCHITETTO

SCALA  
**1 : 1000**

P.I.I. in variante al P.g.t. Gran Rondò 2013  
Via La Pira 12, Crema ( CR )

TAVOLA: ASPETTI VIABILISTICI

Planimetria Stato di fatto flussi veicolari - Planimetria stato futuro flussi veicolari