



IPOTESI DI DISTRIBUZIONE INTERNA DEGLI SPAZI

- UNITA' M) SUP. LORDA = circa 83,87 mq.
- UNITA' N) SUP. LORDA = circa 197,65 mq.
- UNITA' O) SUP. LORDA = circa 108,00
- UNITA' P) SUP. LORDA = circa 118,87 mq.
- UNITA' Q) SUP. LORDA = circa 72,39 mq.

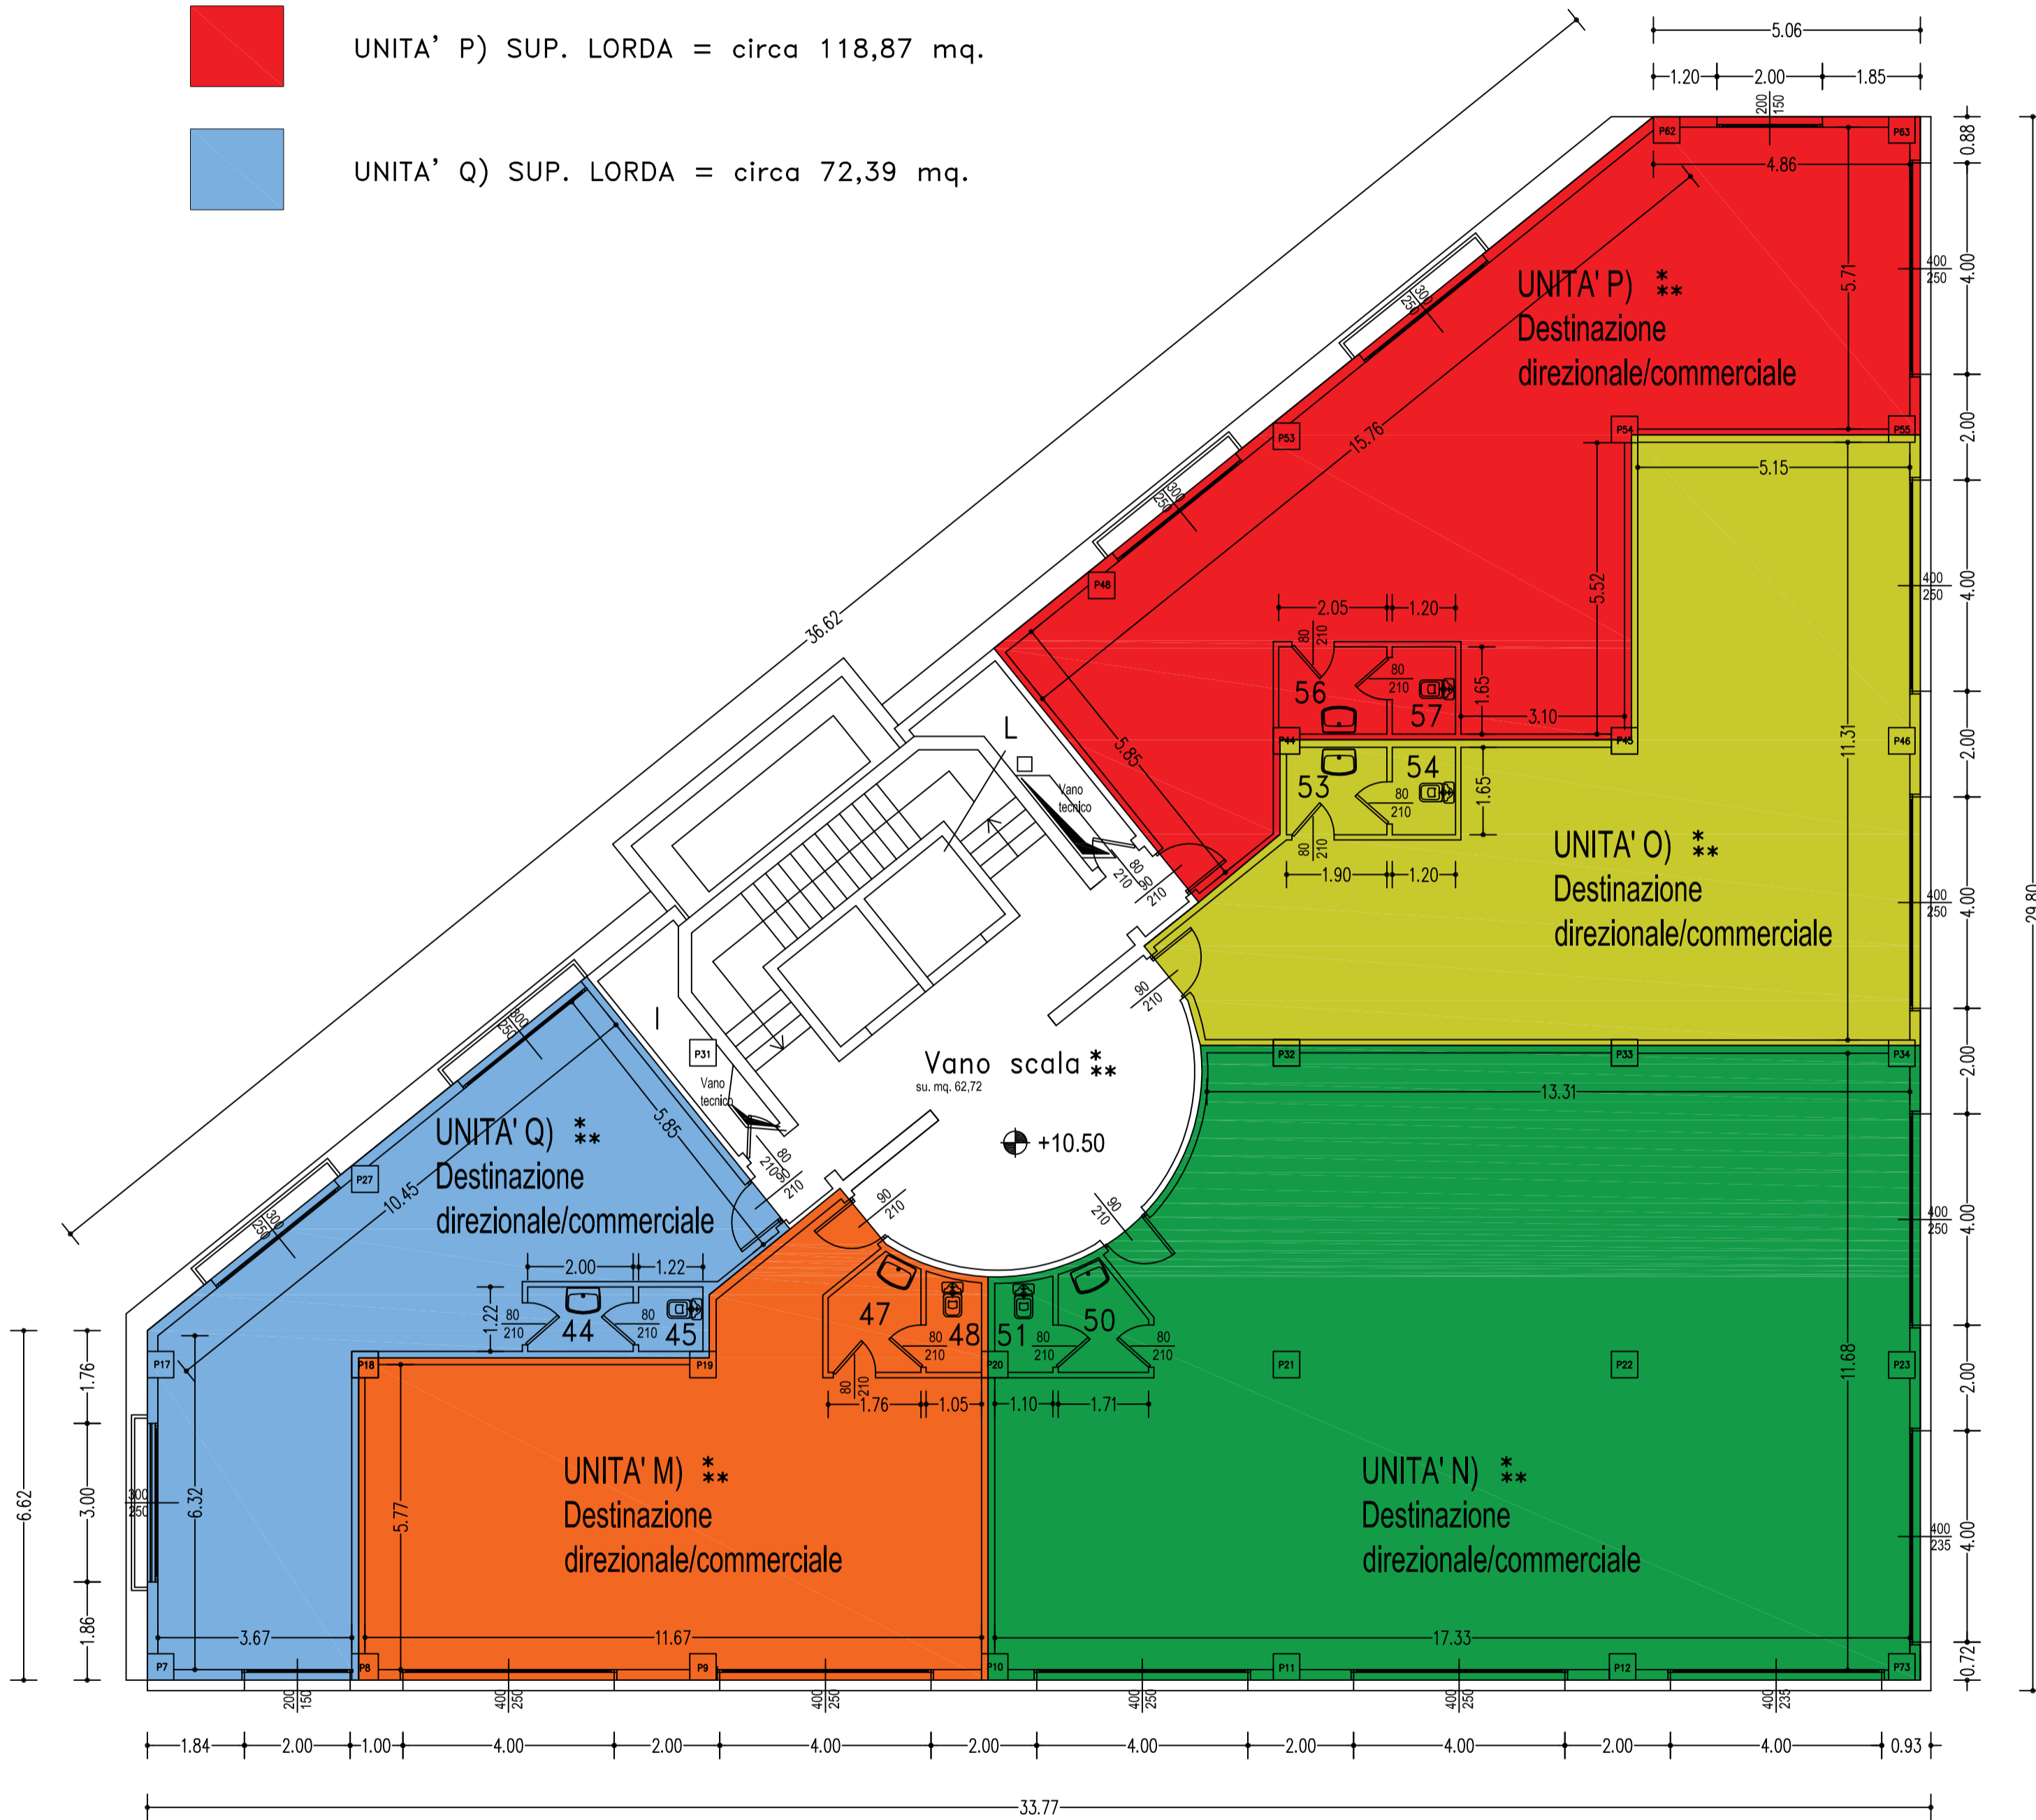

Planimetria piano terzo

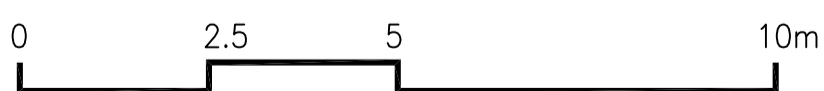

- * AERAZIONE FORZATA ATTRAVERSO IMPIANTO DI ARIA CONDIZIONATA CON RICAMBIO ORA > 20 mc./PERSONA
- ** ILLUMINAZIONE ARTIFICIALE

COMUNE DI CREMA	
REVISIONE	DATA
COMMITTENTE: GERUNDIO CENTER S.r.l.	
UBICAZIONE: Via Indipendenza angolo via Lago Gerundio	
DATI CATASTALI	
PROGETTO: RICHIESTA PARERE PREVENTIVO	
VARIANTE AL PIANO ATTUATIVO "LAGO GERUNDO" APPROVATO IL 12/12/2005 DEL. 365/2005 E IN VARIANTE AL PGT VIGENTE	
Pianta Piano Terzo	
Stato di progetto	
TAVOLA	SCALA
13	1:100
	DATA
	12/17
Architetto Carlo Schira	
Via XX Settembre, 21 - 26013 CREMA (CR)	
Mobile - +39 339 1255217 e-mail: c.schiramail@gmail.com	