



Luogo: **- COMUNE DI CREMA -**
VIA CAPERGNANICA n° 17

Progetto: **PIANO DI RECUPERO "CASCINA TORCHIO Unità Urbanistica n° 57"**
per
Opere di Risanamento Conservativo

Richiedente:
Sig. FRANCESCO BARBAGLIO
Via Capergnanica n° 17 - Crema

Progettista:
Dott. Arch. GIUSEPPE SCARRI
Via C. Urbino n. 52 - Crema

Oggetto: **STATO DI PROGETTO**
PLANIMETRIA SCHEMA SCARICHI FOGNARI ED APPROVVIGIONAMENTO IDRICO

Scala: **1:200**


Tavola n. **07** Data: **23/12/2019** Aggiornamento: Note:




STUDIO DI ARCHITETTURA - SCARRI Dott. Arch. GIUSEPPE - 26013 Crema, via C. Urbino 52 tel. 0373/86084

LEGENDA

- LIMITE DI PROPRIETA' DEL RICHIEDENTE
- LIMITE AREA OGGETTO DI PIANO DI RECUPERO
- RETE ACQUE REFLUE DOMESTICHE E ASSIMILATE
- CONDOTTA DISPERDENTE ml 72,00
- PA POZZO ACQUA
- FB FOSSA BIOLOGICA (IMHOFF)

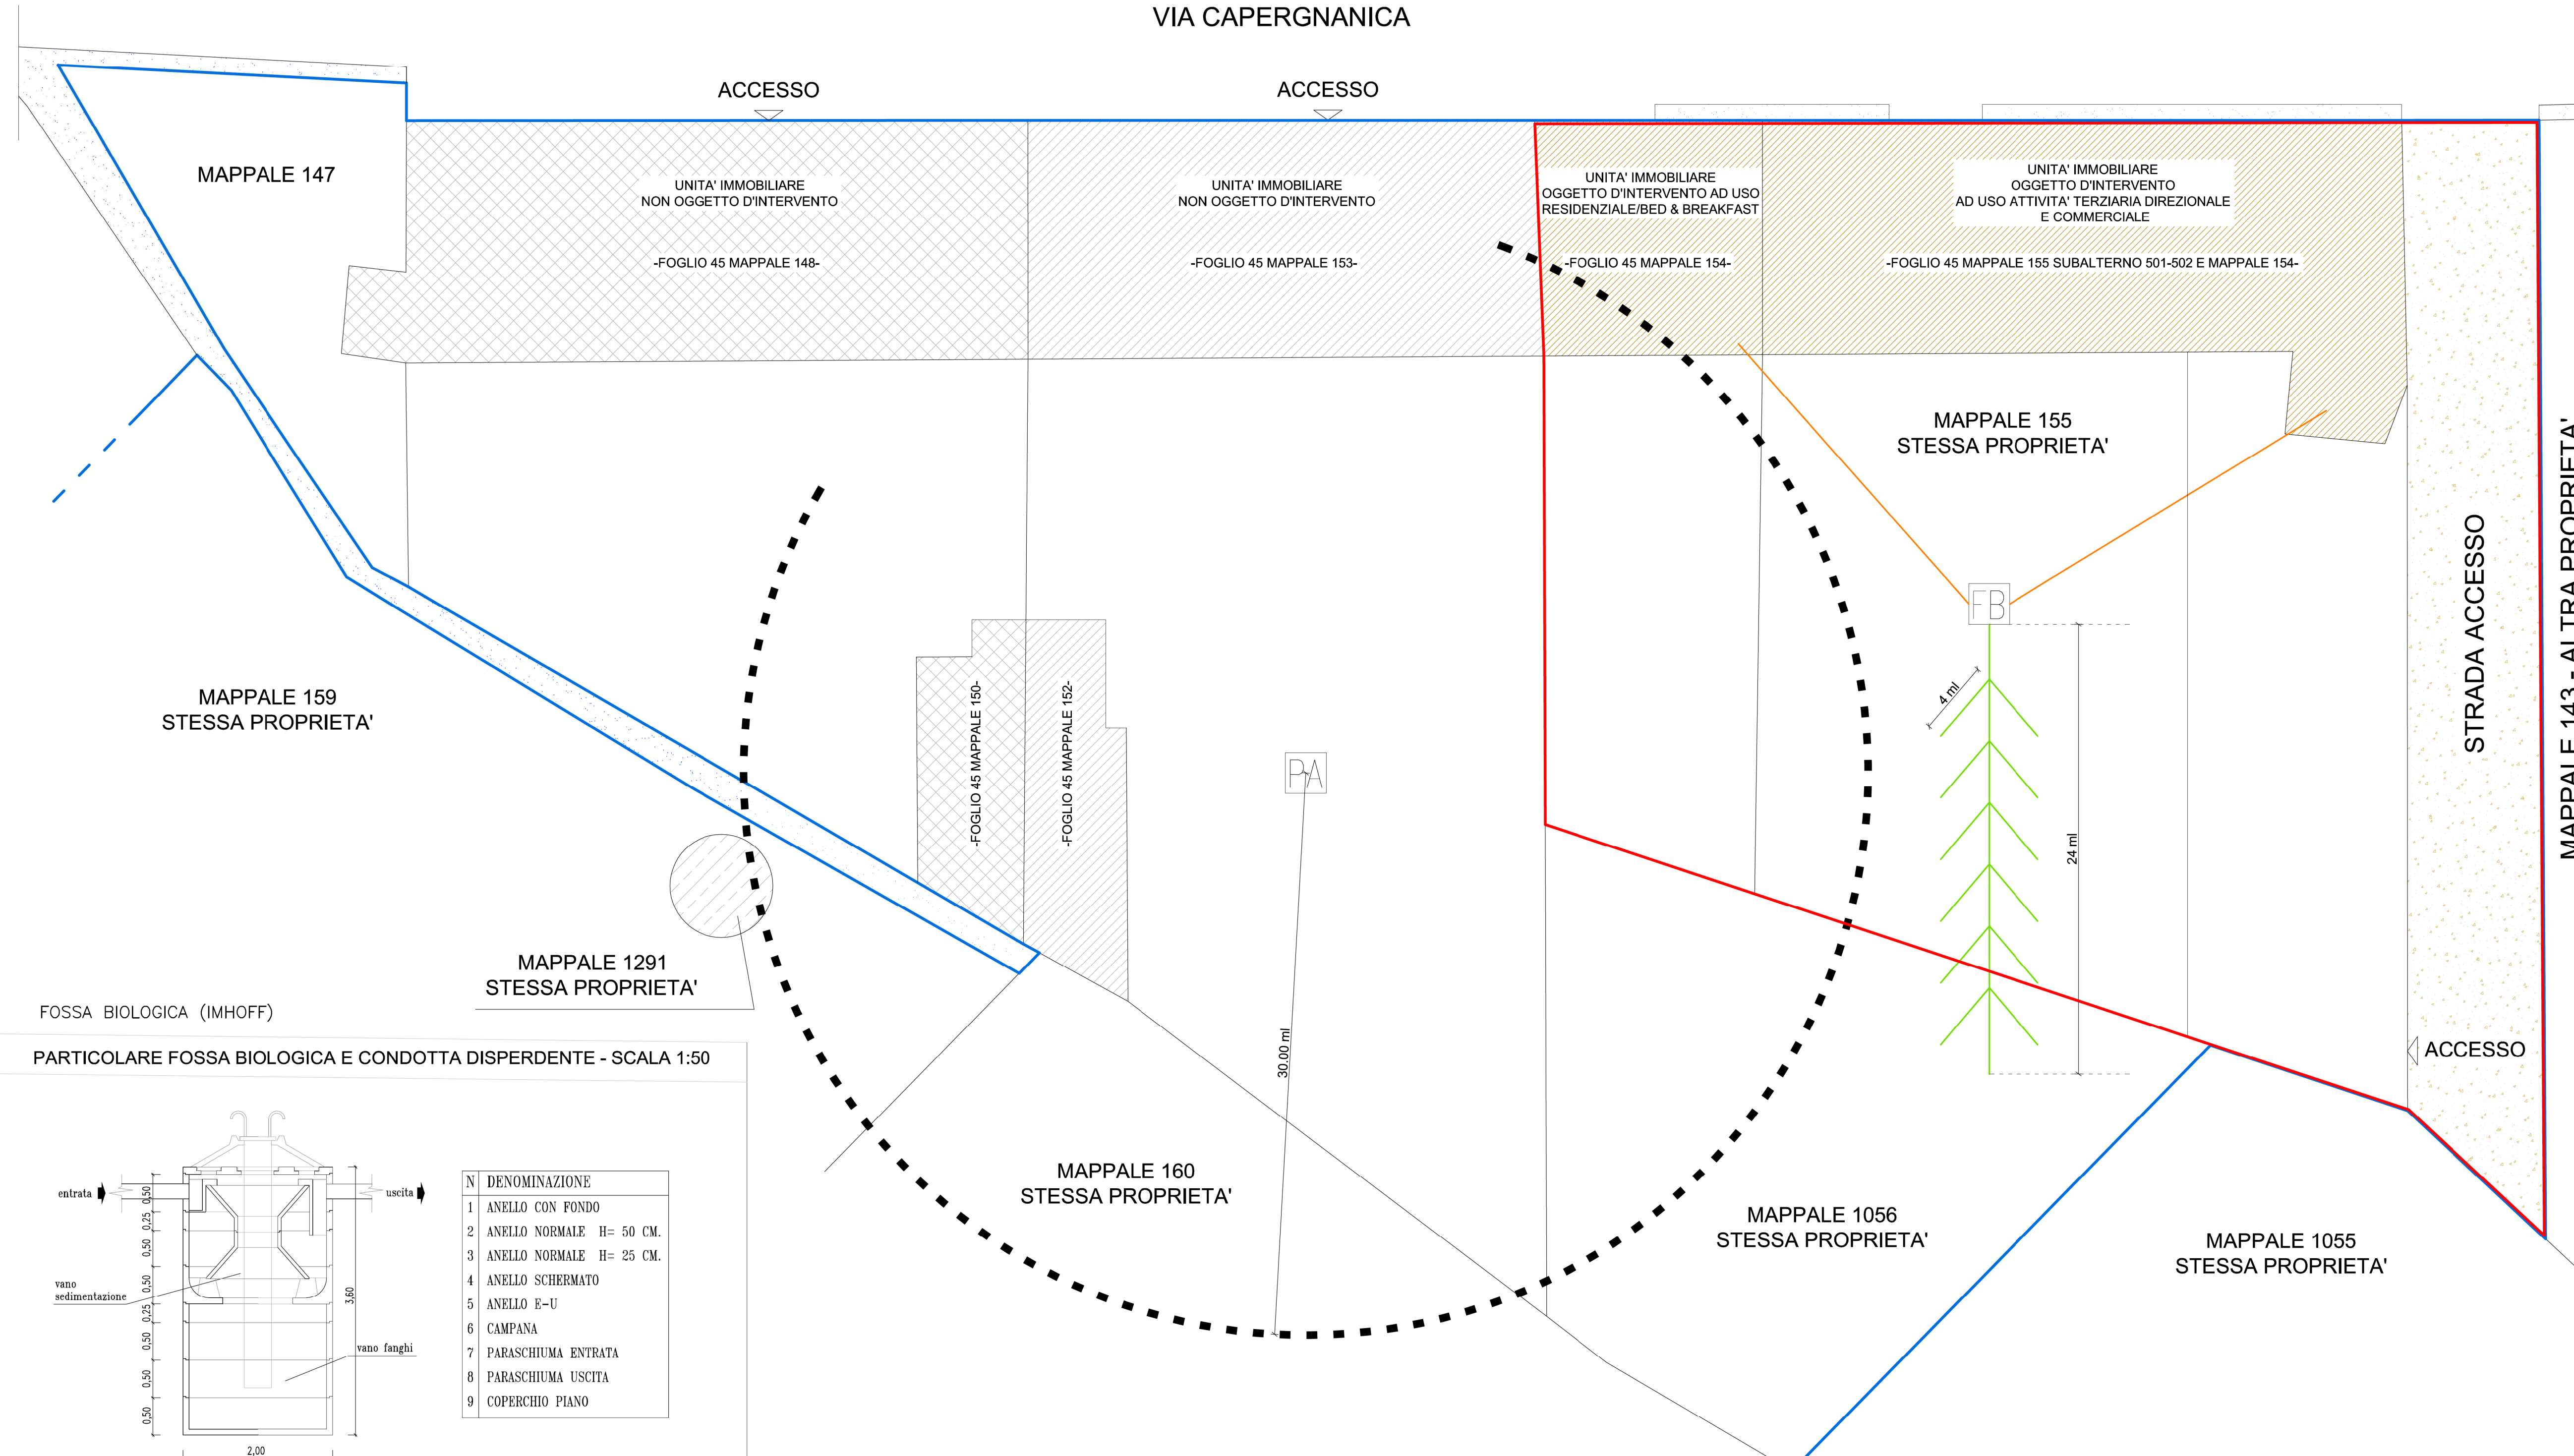

FOSSA BIOLOGICA (IMHOFF)
PARTICOLARE FOSSA BIOLOGICA E CONDOTTA DISPERDENTE - SCALA 1:50

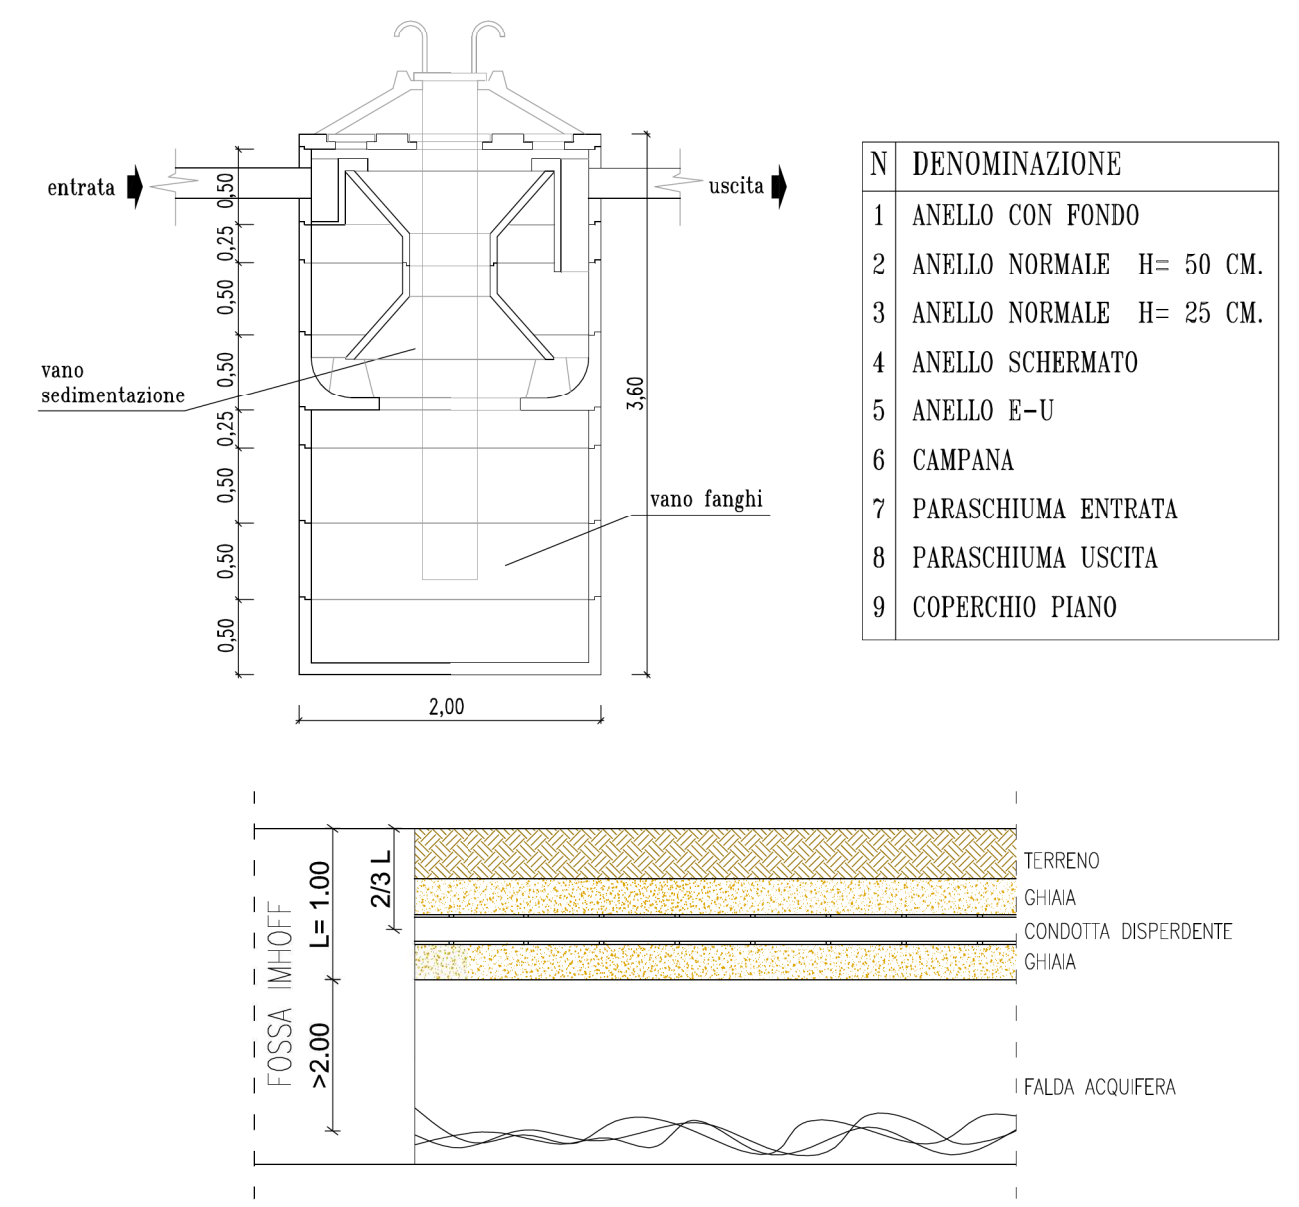

PLANIMETRIA GENERALE - SCALA 1:200