Allegato B

Agenzia del Territorio
CATASTO FABBRICATI
Ufficio provinciale di Cremona

Dichiarazione protocollo n. CR0049010 del 13/07/2005

Planimetria di u.i.u. in Comune di Crema

Via Capergnanica civ. 16C

Identificativi Catastali:
Sezione:
Foglio: 46
Particella: 44
Subalterno: 501

Compilata da:
Ferrarini Adriano
Iscritto all'albo:
Architetti
Prov. Cremona N. 47

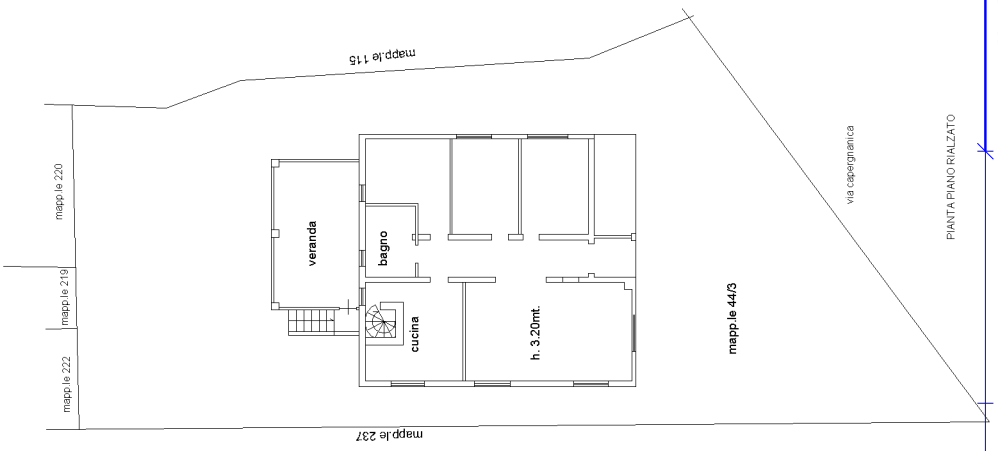

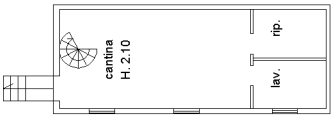

Catasto dei Fabbricati - Situazione al 05/10/2026 - Comune di CREMA(D142) - < Foglio 46 - Particella 44 - Subalterno 501 >
VIA CAPERGNANICA n. 16C Piano S1-T

Scheda n. 1 Scala 1: 200

Ultima planimetria in atti