


PLANIMETRIA
Stato di fatto
scala 1:200

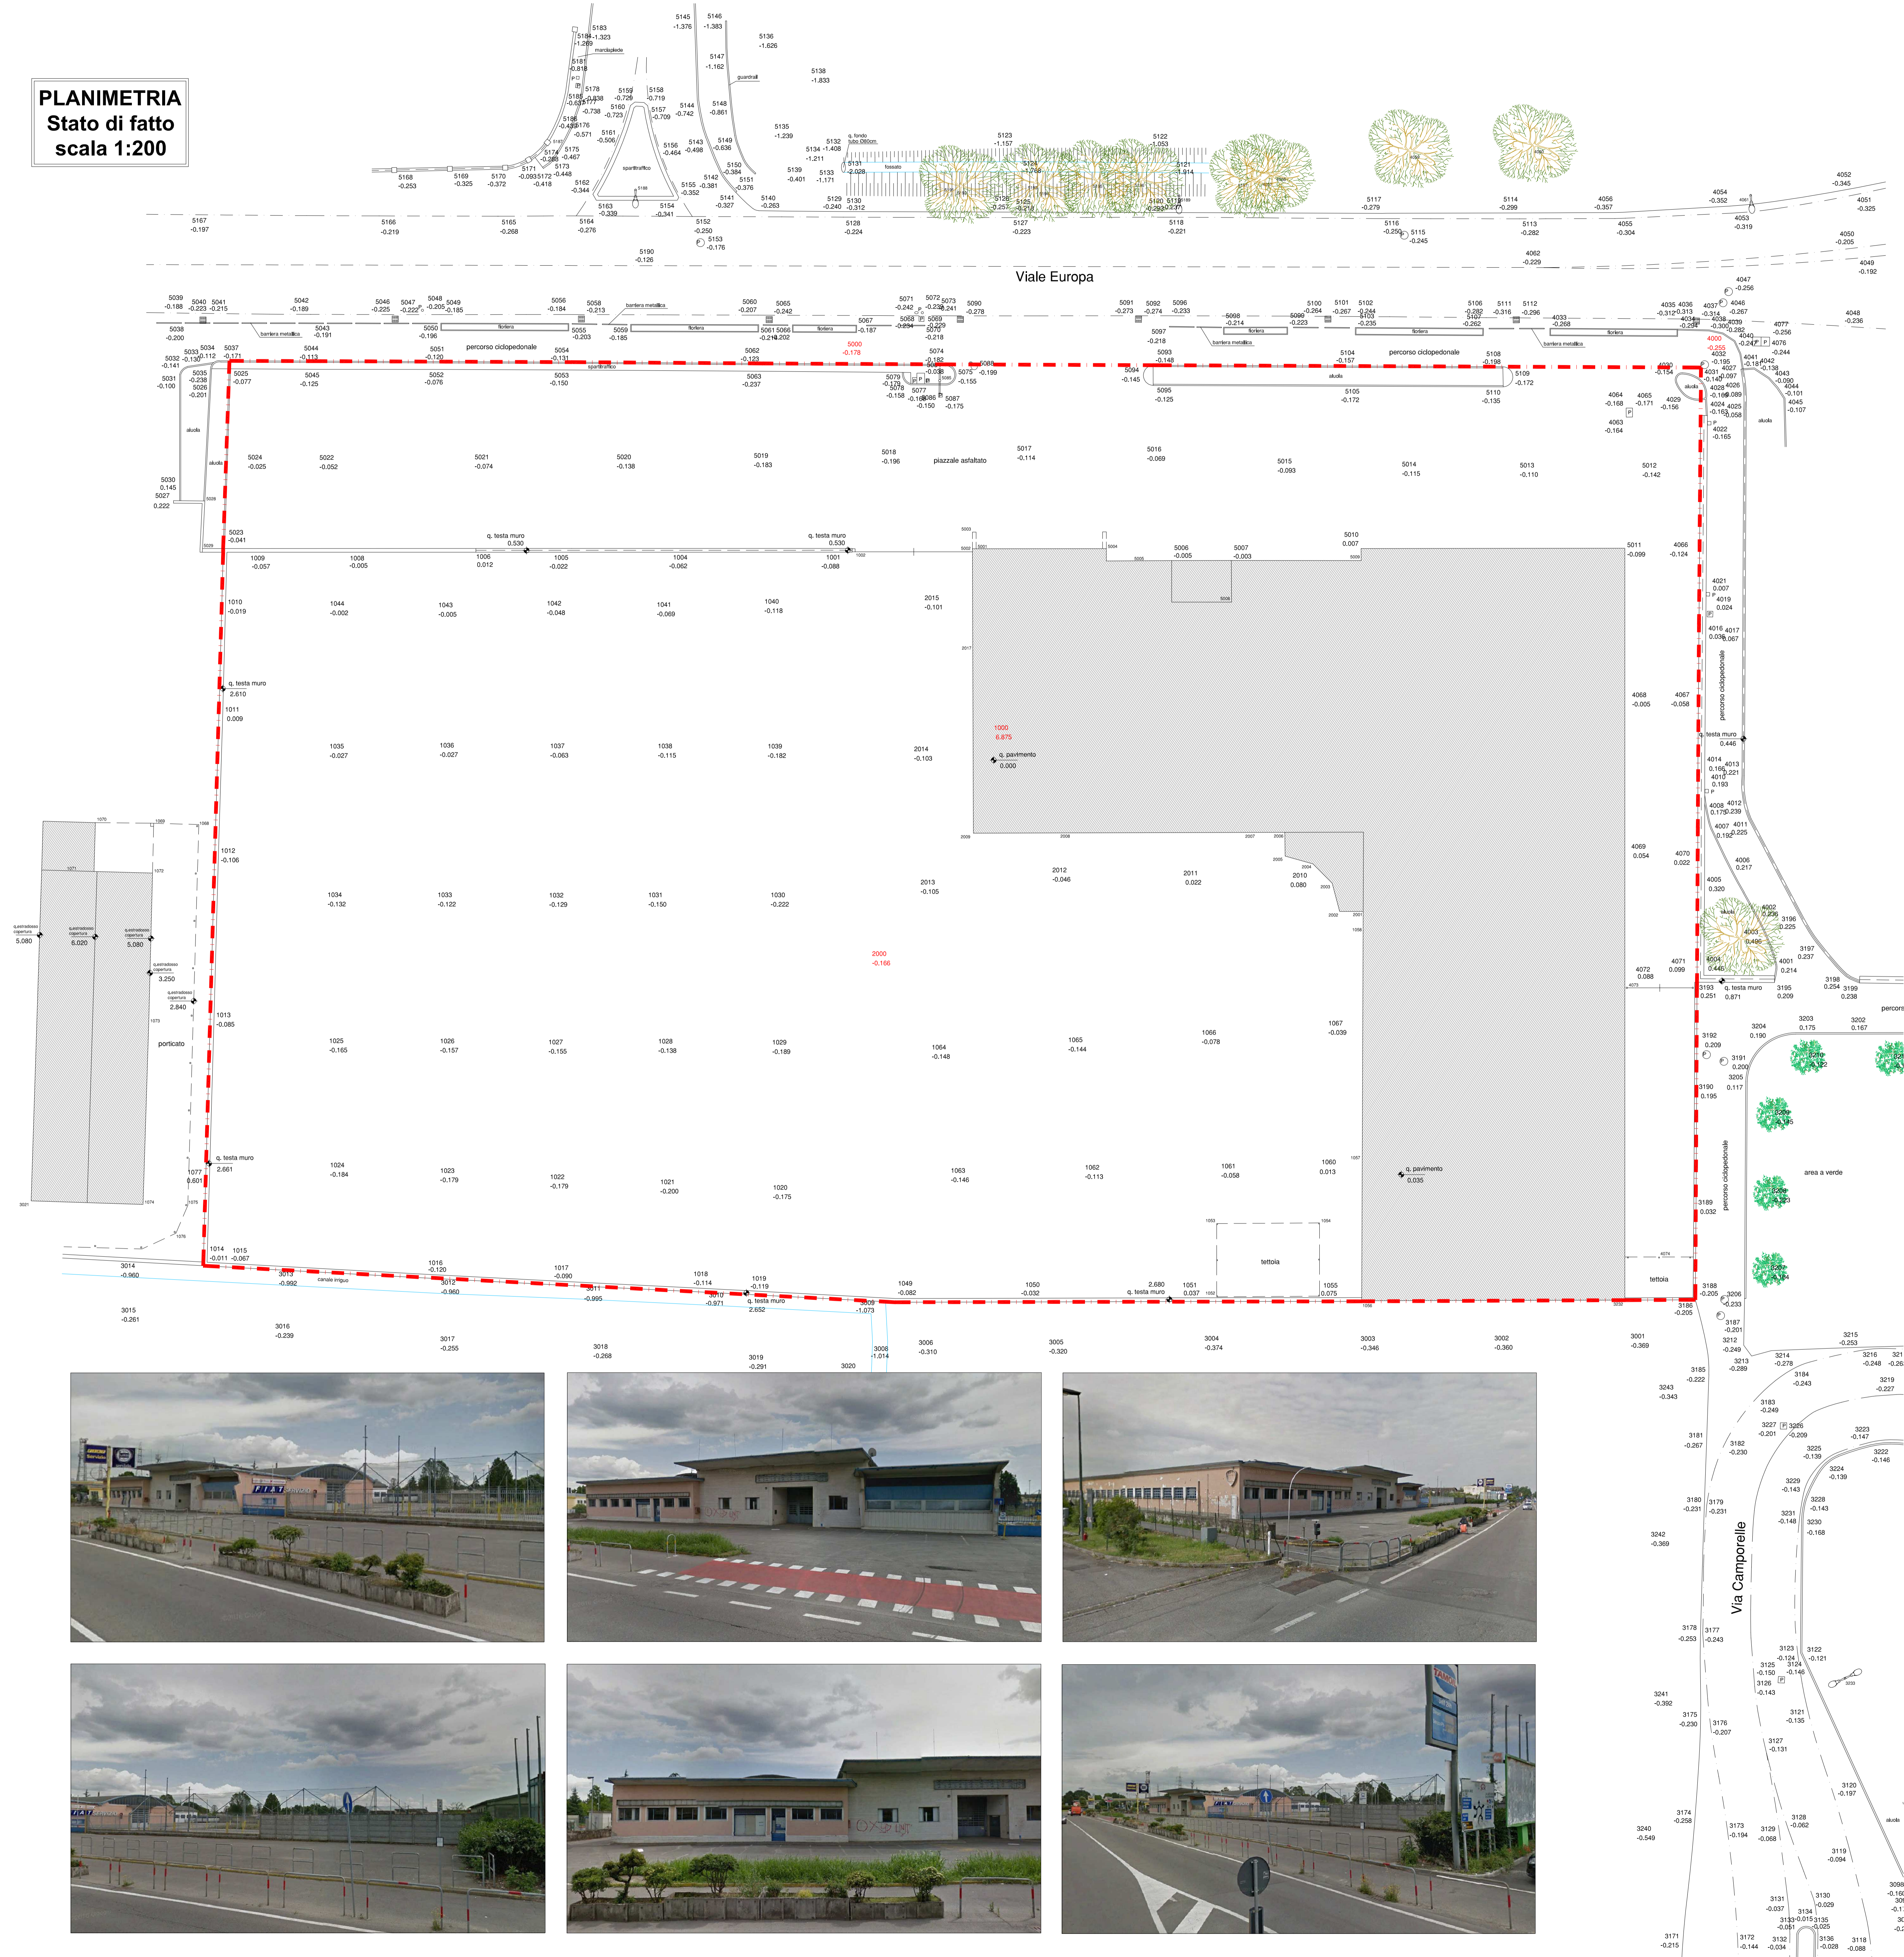

PROGETTO	AMBITO DI TRASFORMAZIONE ATU03 U.M. 03.1
COMITATO	Viale Europa - Crema (CR)
ELABORATO	P.L.I.
PROGETTATO	PLANIMETRIA STATO DI FATTO DOCUMENTAZIONE FOTOGRAFICA
IN CARICO	CLAR S.R.L. - UFFICIO TECNICO

023 2016 PD 02

CREMA (CR) CLAR S.R.L.

02