

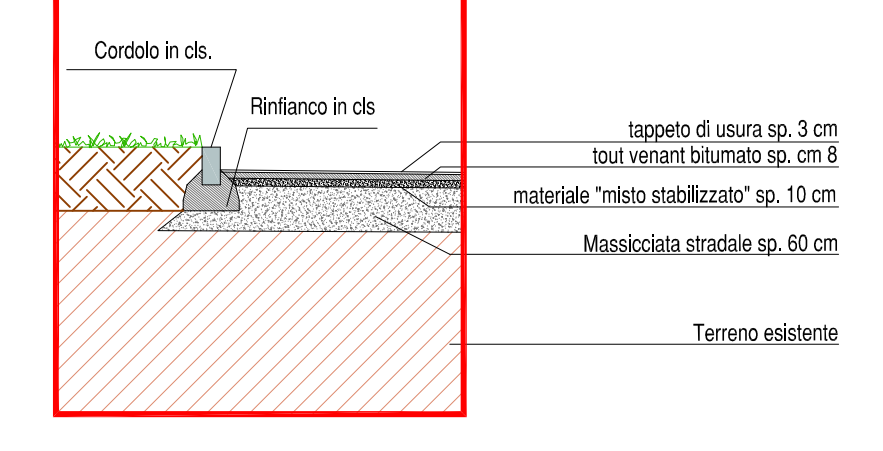



**SEZIONE C-C'**  
scala 1:100

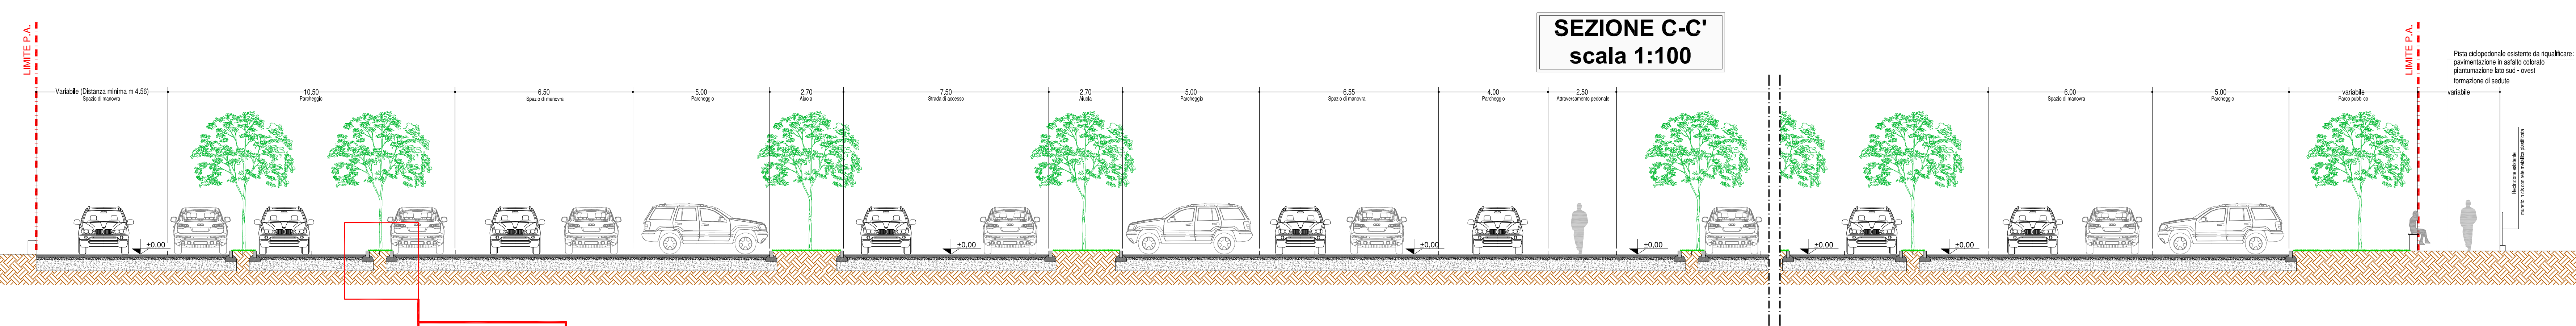


**SEZIONE B-B'**  
scala 1:100

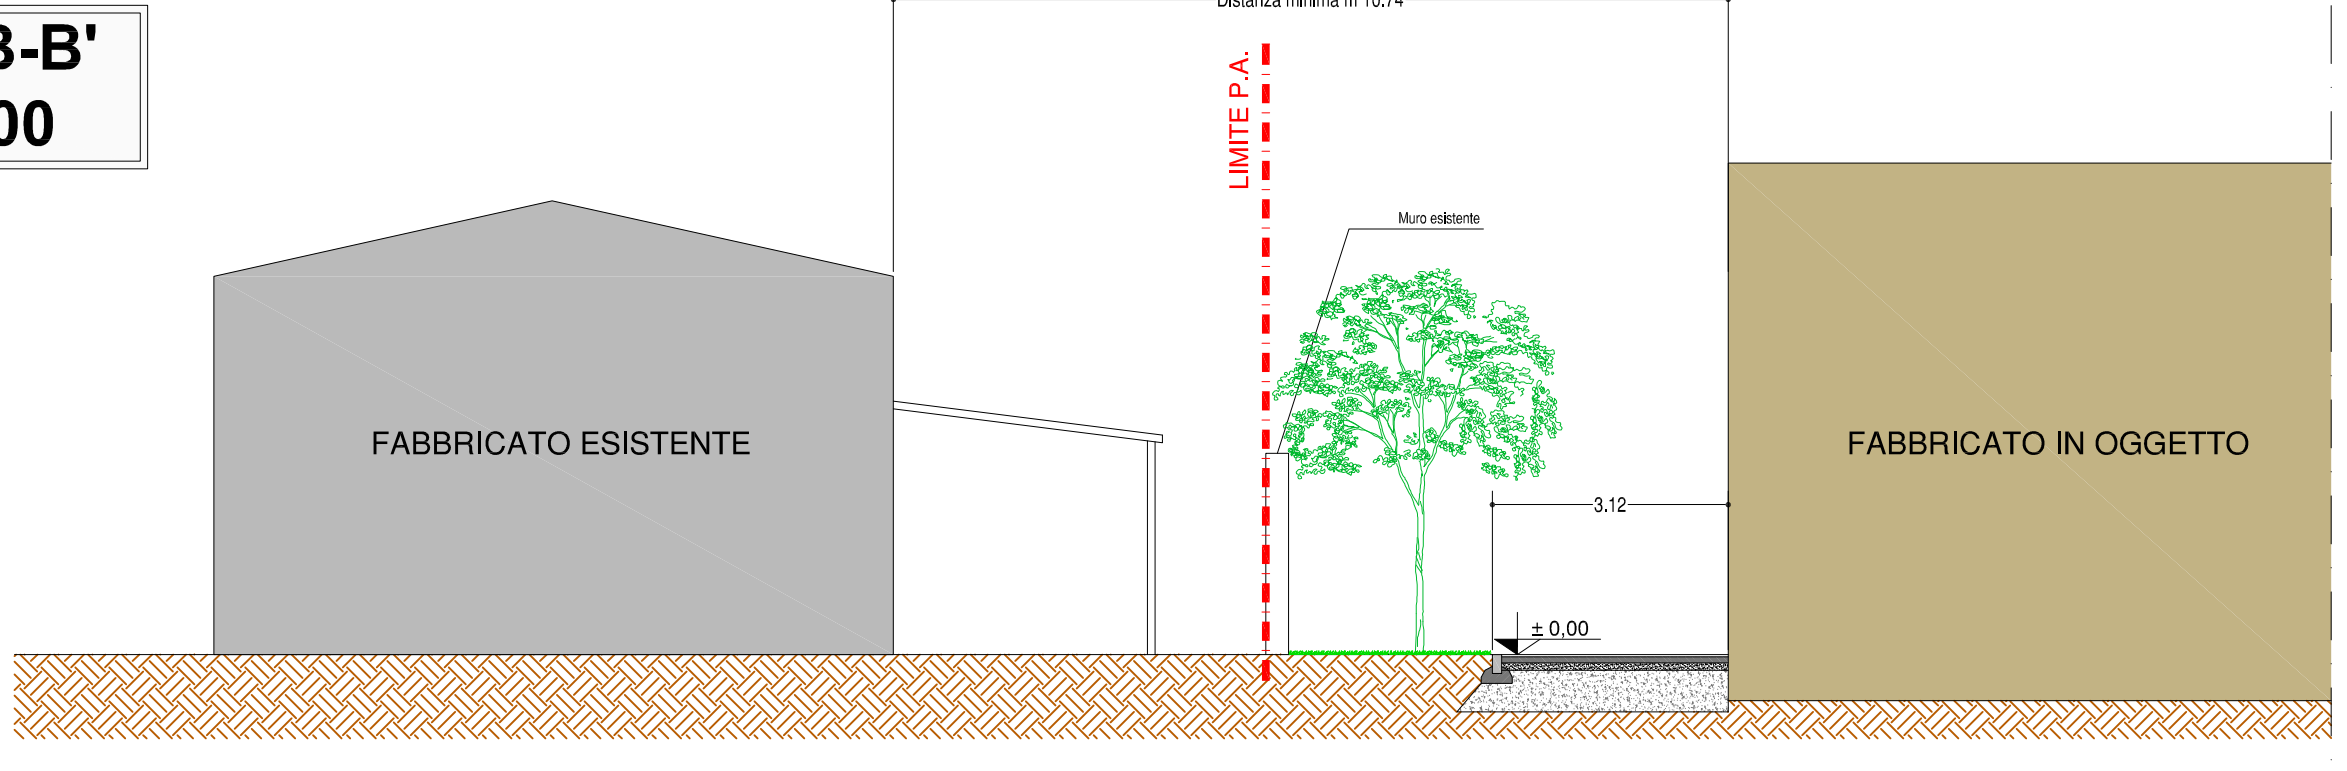

**SEZIONE A-A'**  
scala 1:100

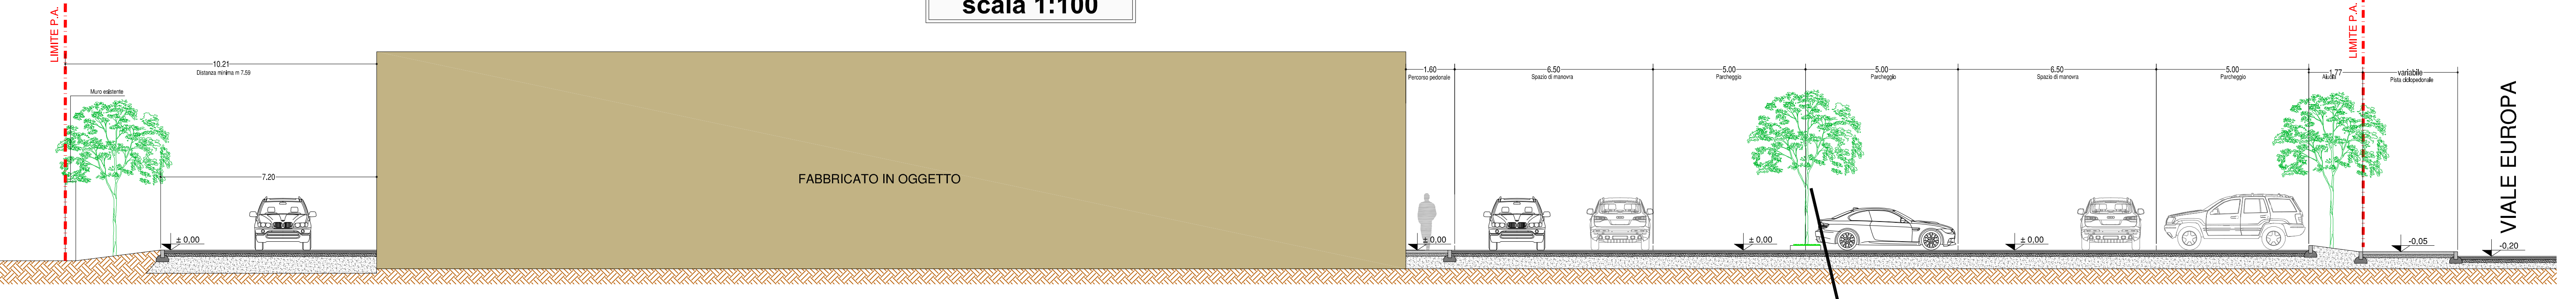

**PLANIMETRIA SEGNALETICA**  
scala 1:250

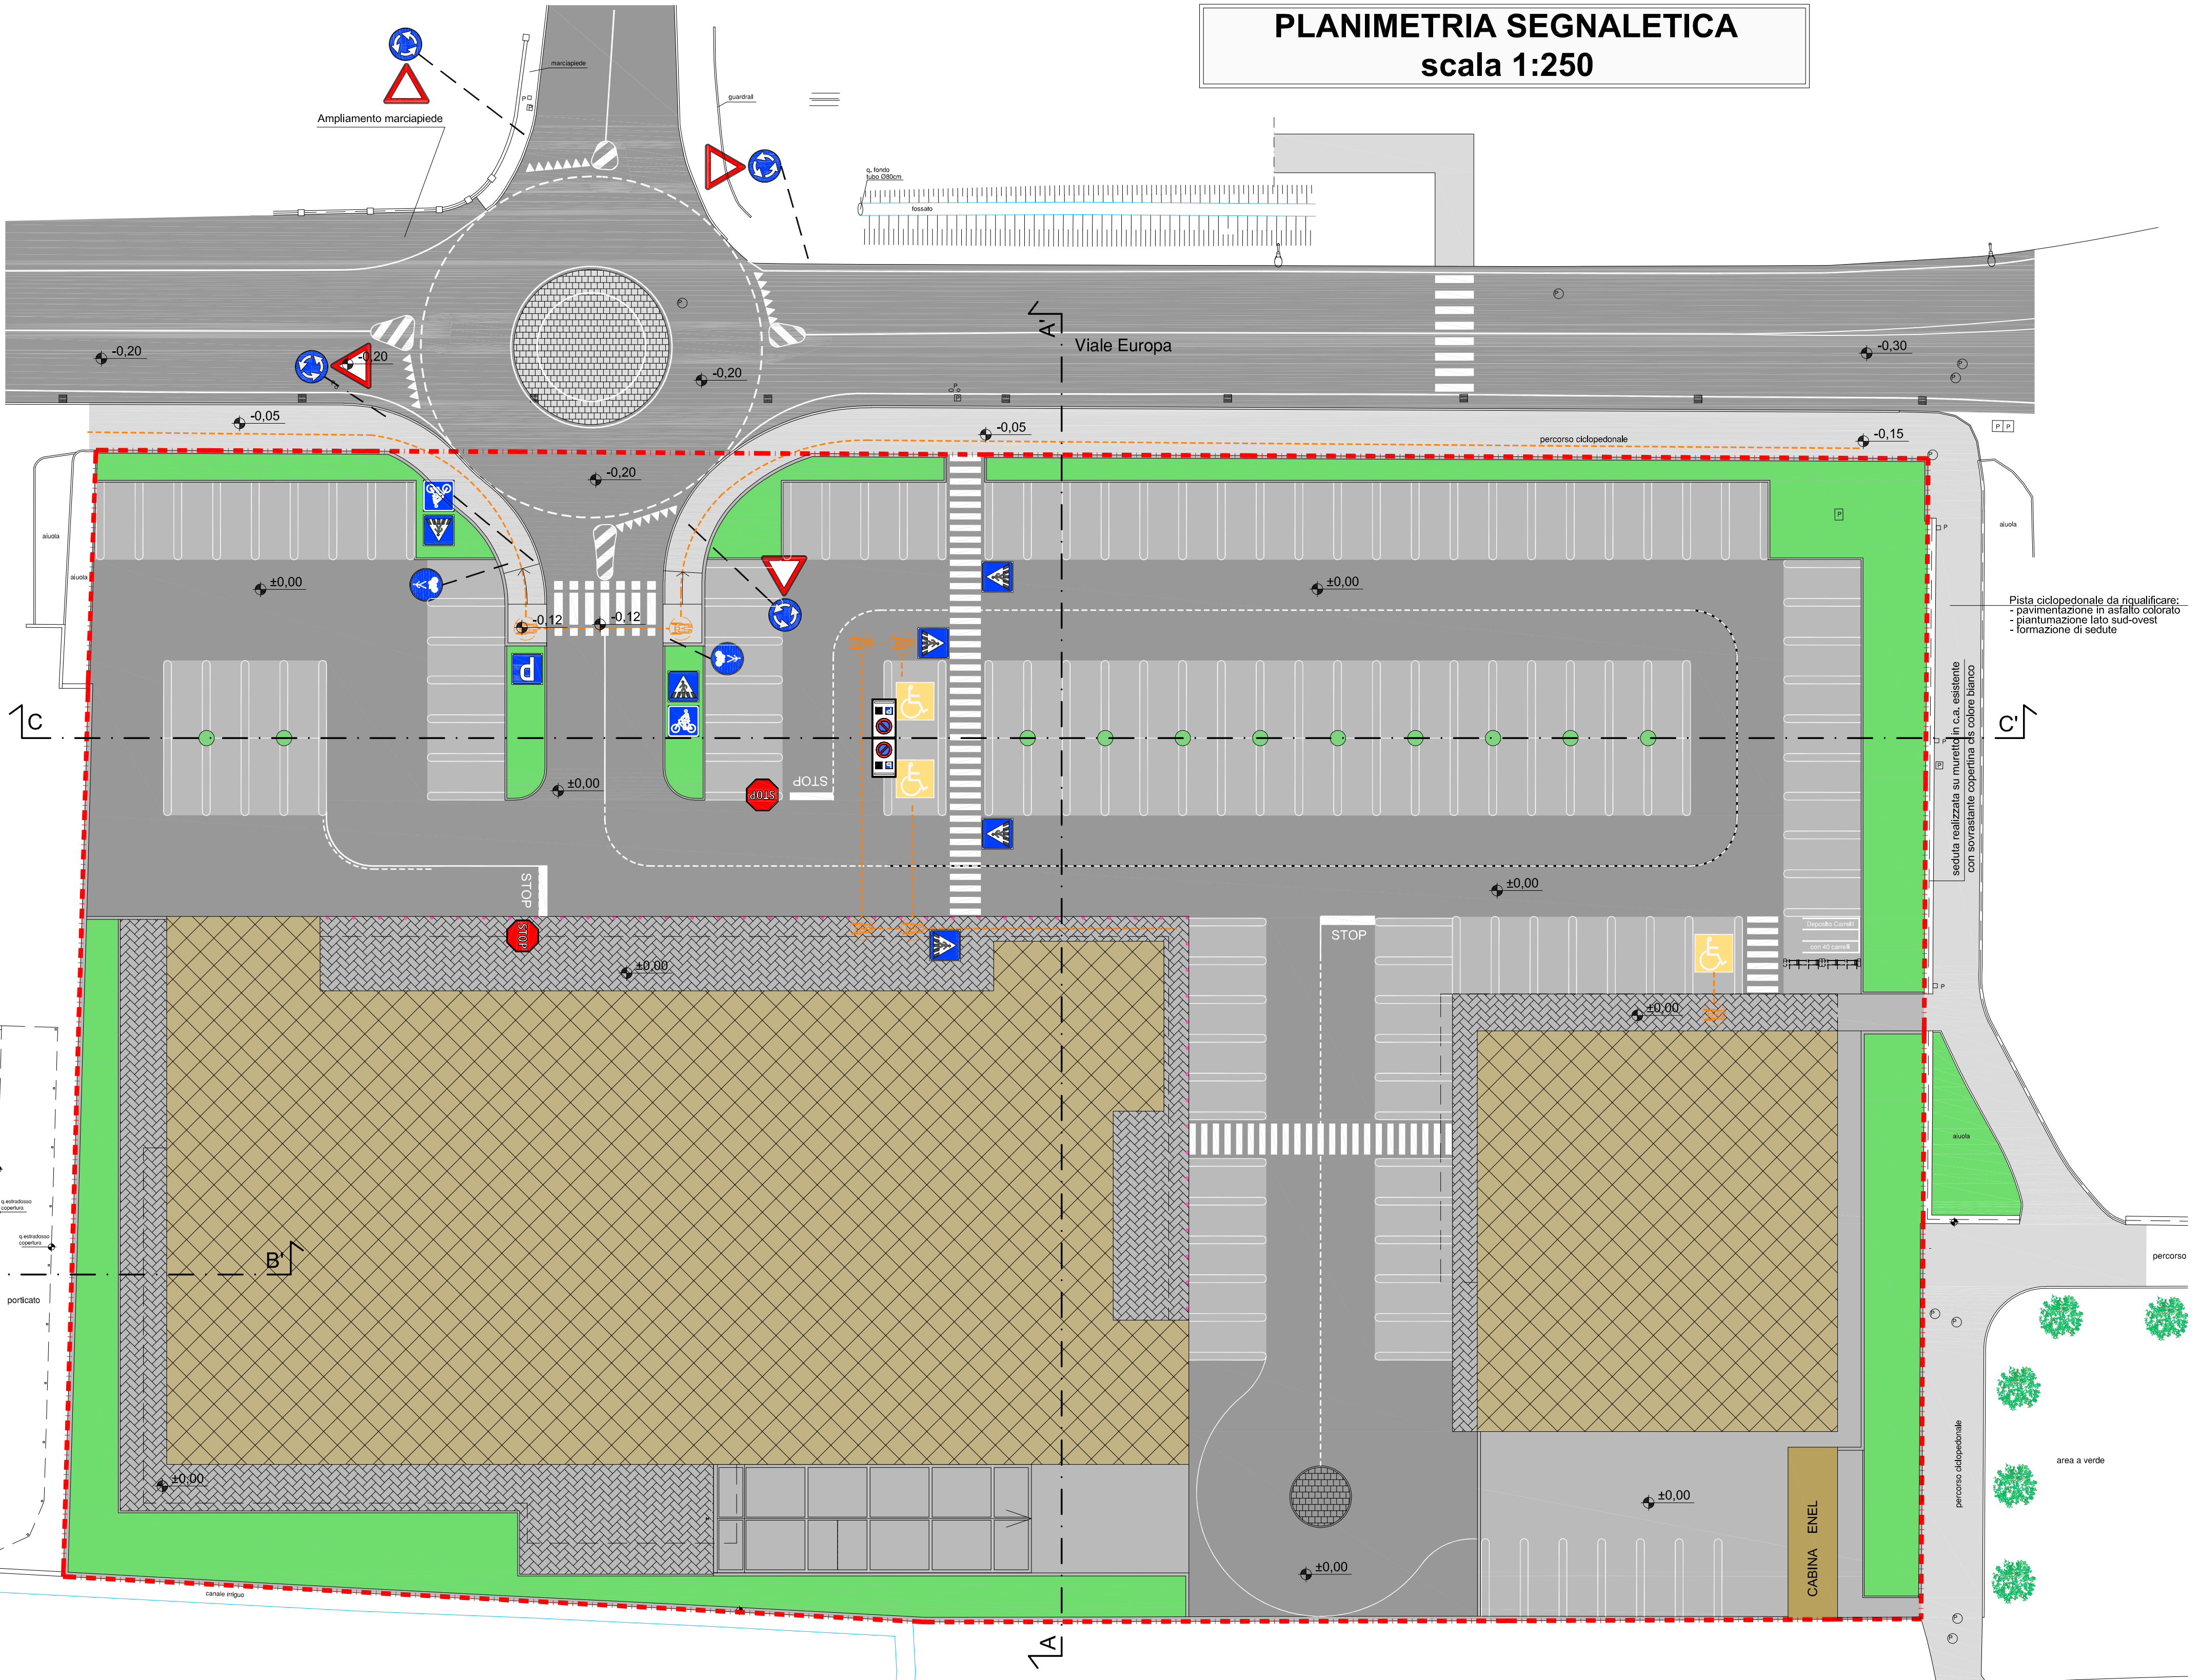

Leccio



ROTORIE DI RIFERIMENTO

**LEGENDA SEGNALETICA STRADALE**

- Pista ciclopedonale
- Attraversamento ciclo - pedonale
- Parcheggio pubblico
- Parcheggio riservato a persone diversamente abili
- Stop
- Dare precedenza
- Rotatoria

**LEGENDA BARRIERE ARCHITETTONICHE**

- Ingombro carrozzina  
crl. 150
- percorso diversamente abili


